


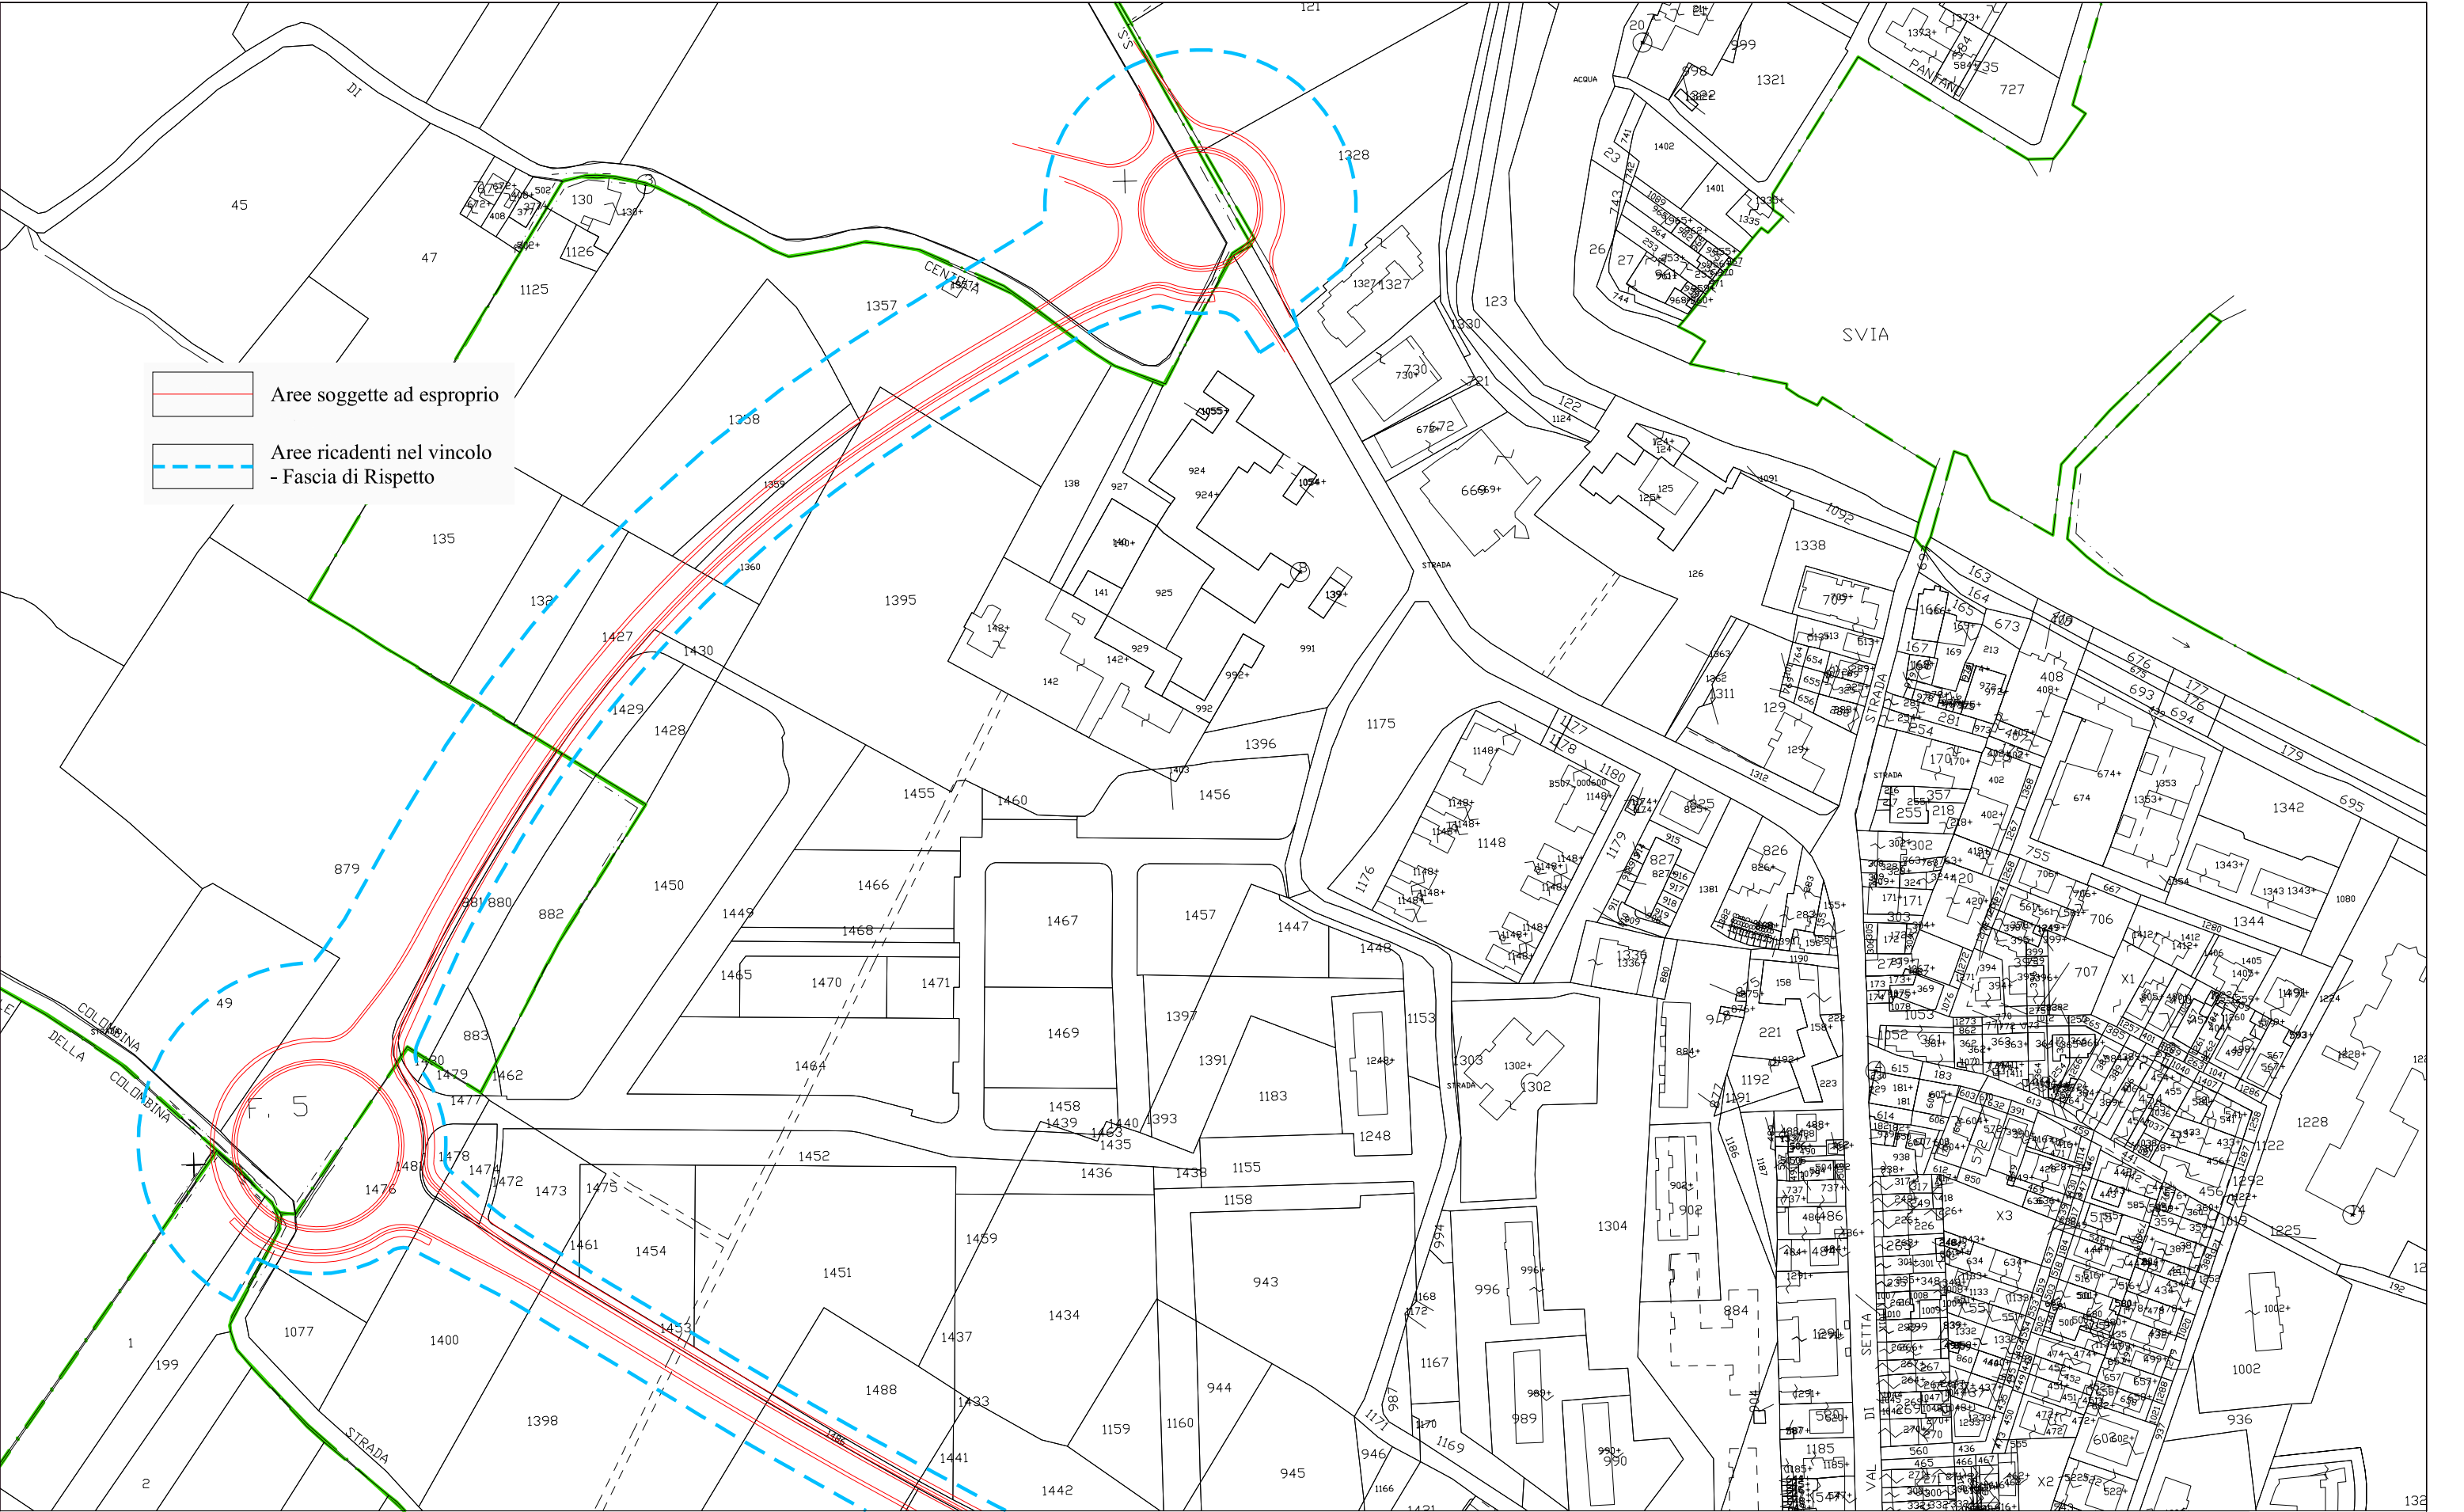

Comune di Campi Bisenzio

Provincia di Firenze

V ° SETTORE PIANIFICAZIONE DEL TERRITORIO
SERVIZIO URBANISTICA

Piazza Dante 36 - 50013 Campi Bisenzio (FI) - www.comune.campi-bisenzio.fi.it

Titolo

**VARIANTE AL RUC FINALIZZATA ALLA REALIZZAZIONE
DEL PROLUNGAMENTO DI VIALE PRIMALDO PAOLIERI:
CONFERMA DEI VINCOLI ESPROPRIATIVI**

Oggetto

**INDIVIDUAZIONE DELL'AREA SU
CATASTALE FG. 5-6-9-10-10A**

Scala
1:2.000

Scheda

Progettista e Responsabile del Procedimento
Arch. LETIZIA NIERI

1.4a