



COMUNE DI CAMPI BISENZIO (FI)  
 Progetto Unitario Convenzionato (PUC) (art.121 L.R. 65/2014)  
 "VIA CASTRONELLA"

PROPRIETA': EDILTOSCANA s.a.s. di Simonetti Massimo e C.  
 via del Gelsomino, n.5, 50013 Campi Bisenzio (FI)  
 P.IVA 00955280482

Calogero Andolina  
 via di Mezzo, n.1, 50013 Campi Bisenzio (FI)  
 CF. NDLCGR50T20L603U

Calogero Nobile  
 via Santa Maria, n.122, 50013 Campi Bisenzio (FI)  
 CF. NBLCGR50C20L603J

Francesco Capici  
 via Palagetta, n.25, 50013 Campi Bisenzio (FI)  
 CF. CPCFNC53S04G273K

Giuseppa Di Carlo  
 via Santa Maria, n.122, 50013 Campi Bisenzio (FI)  
 CF. DCRGPP55B55H428K

PROGETTISTA: Arch. Marianna Coglievina

GEOLOGO: Dott. Franco Ceccarini

PROGETTO ACCESSIBILITA' PUBBLICA

planimetria  
 scala 1:250



H2

GENNAIO 2019


TIMBRI PROGETTISTI

FIRME PROPRIETARI

QUESTO DISEGNO NON PUO' ESSERE RIPRODOTTO NE RESO NOTO A TERZI SENZA AUTORIZZAZIONE SCRITTA DELL'AUTORE

LEGENDA

PERCORSO BIDIREZIONALE ACCESSIBILE AI DISABILI

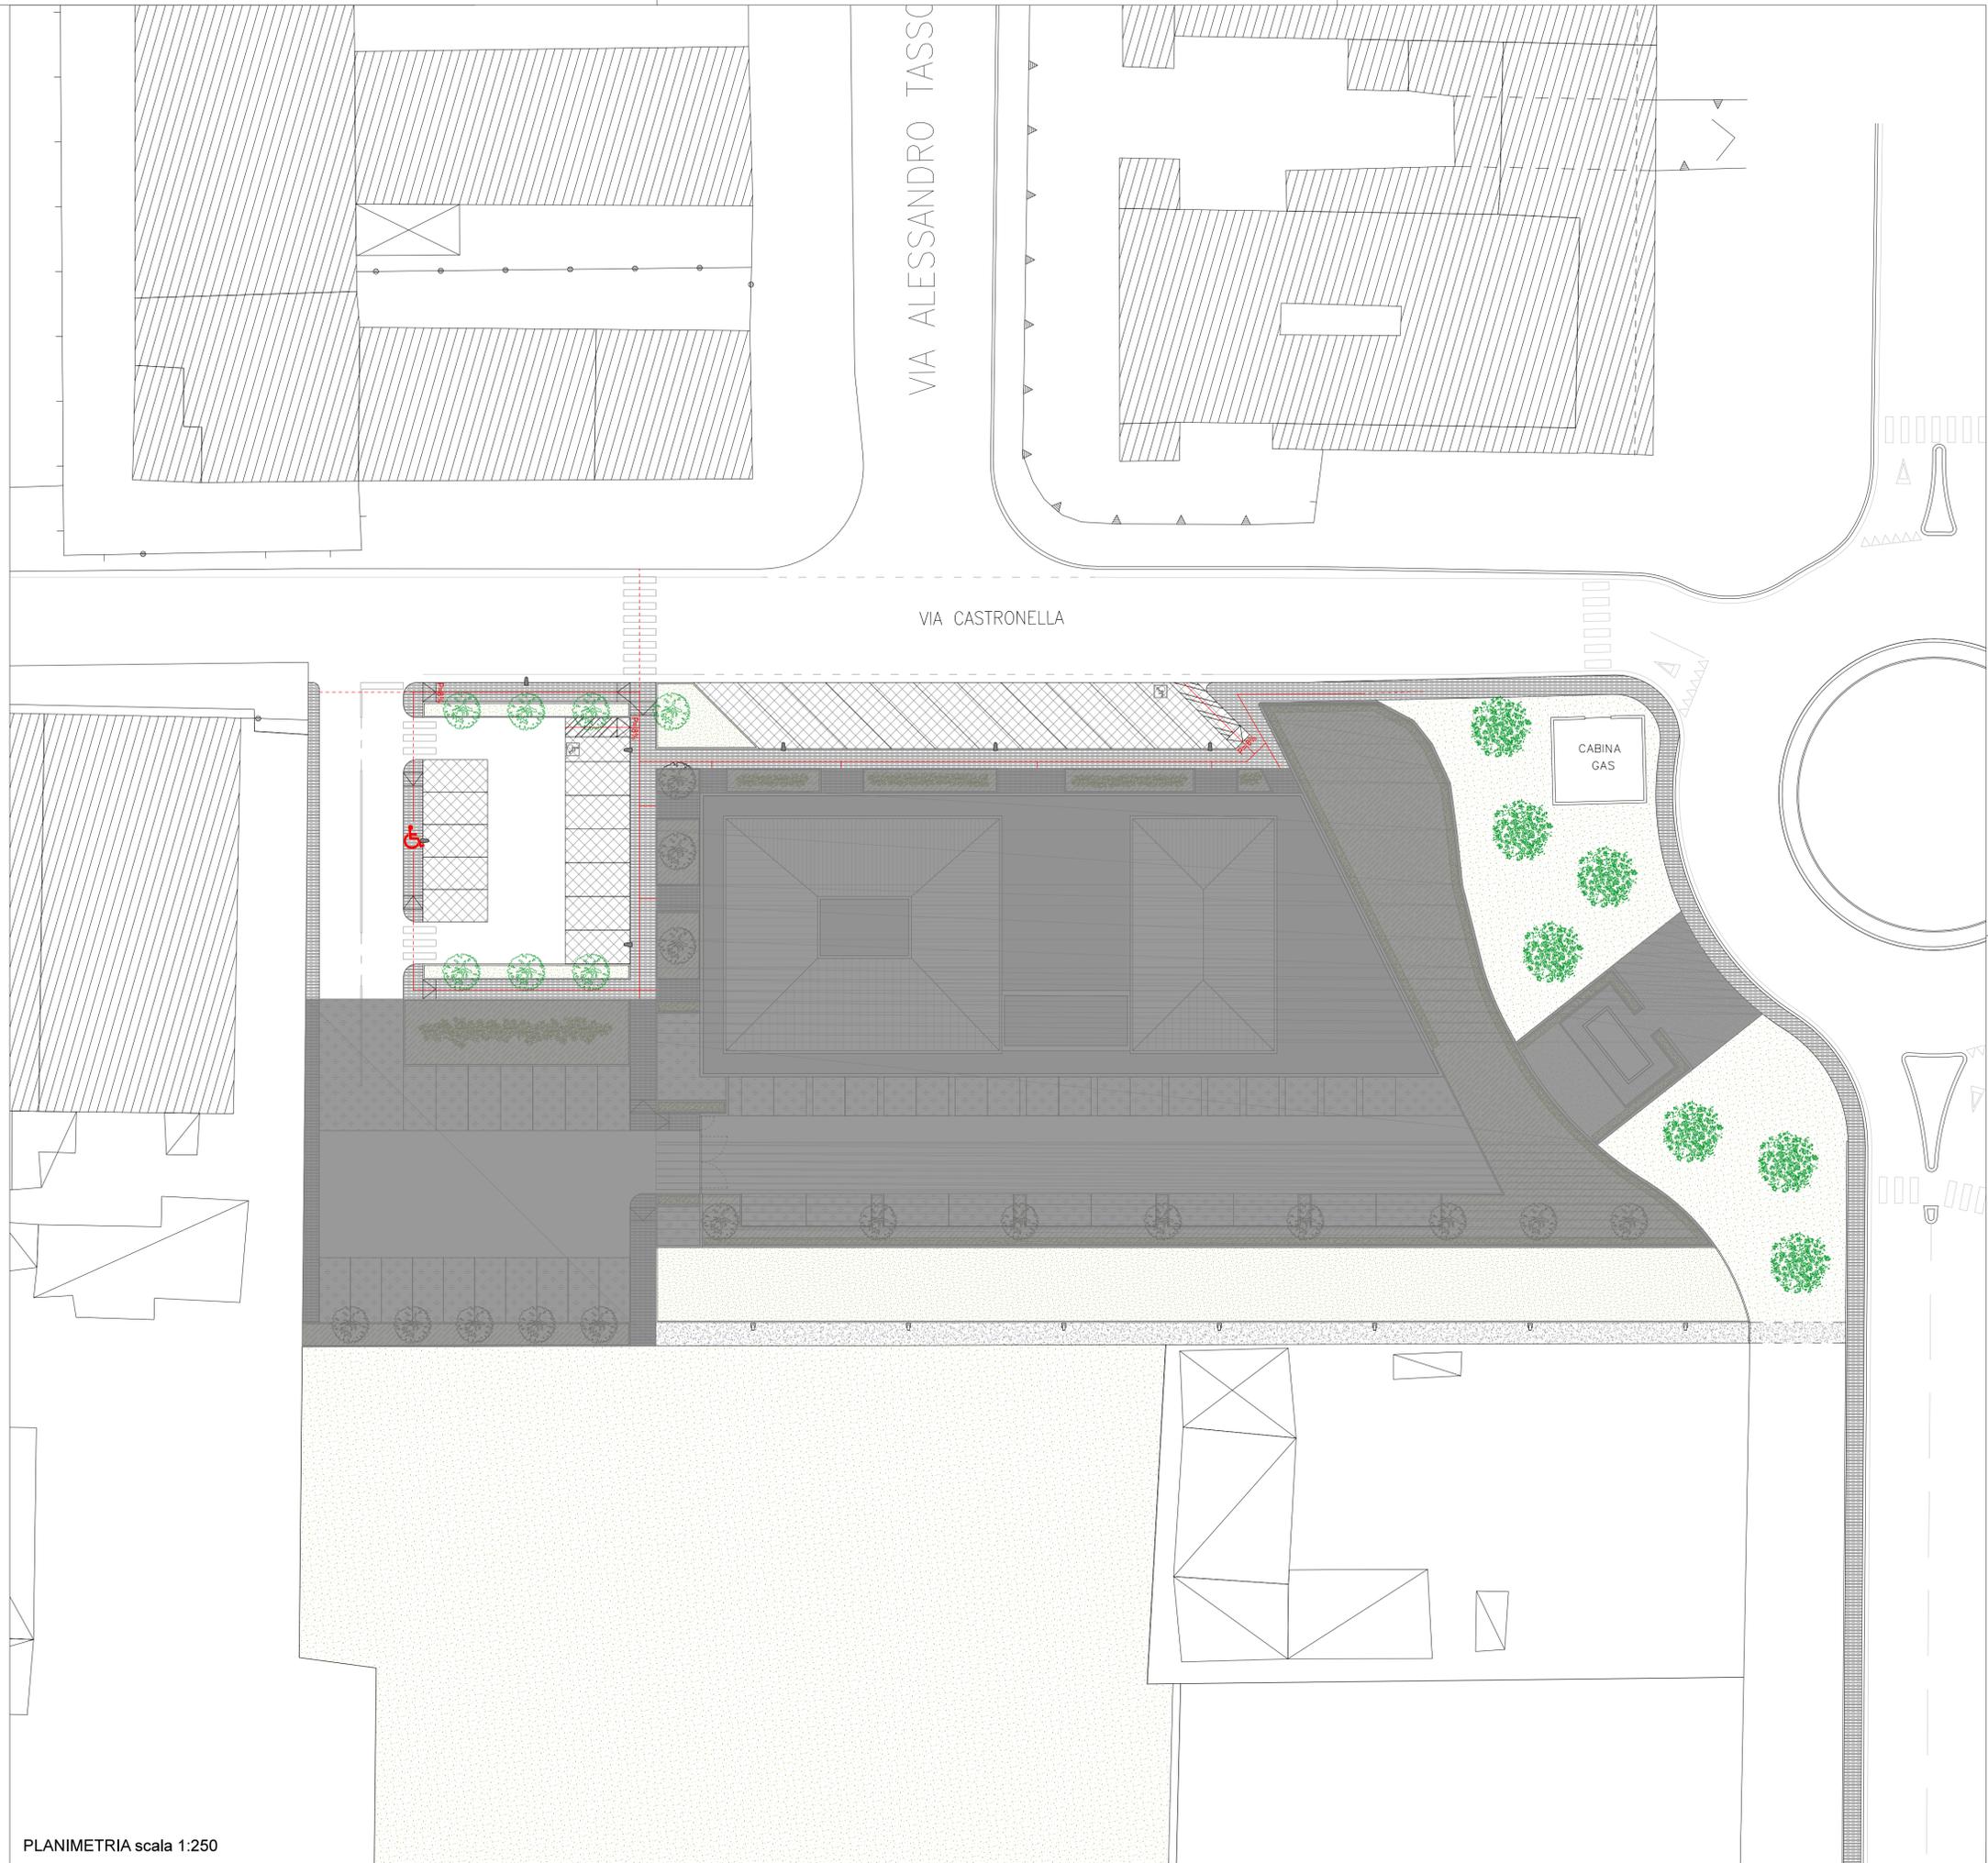

PLANIMETRIA scala 1:250