TAV. N.

9

PIANO RESIDENZIALE 7.2

all'interno di via San Giusto

PIANO DI MASSIMA UNITARIO (P.M.U)

Scala:
1:500
1:100

Data:
Rev. 09_01/2015

Descrizione:

PROGETTO PRELIMINARE
OPERA PUBBLICA

Progettisti:	Dott. Arch.	SIMONA MANETTI
	Dott. Arch.	MATTEO CALDIROLA
Collaboratori:	Geom.	STEFANO SETTESOLDI
	Geom.	SIMONE SORRENTINO

Proprietà:

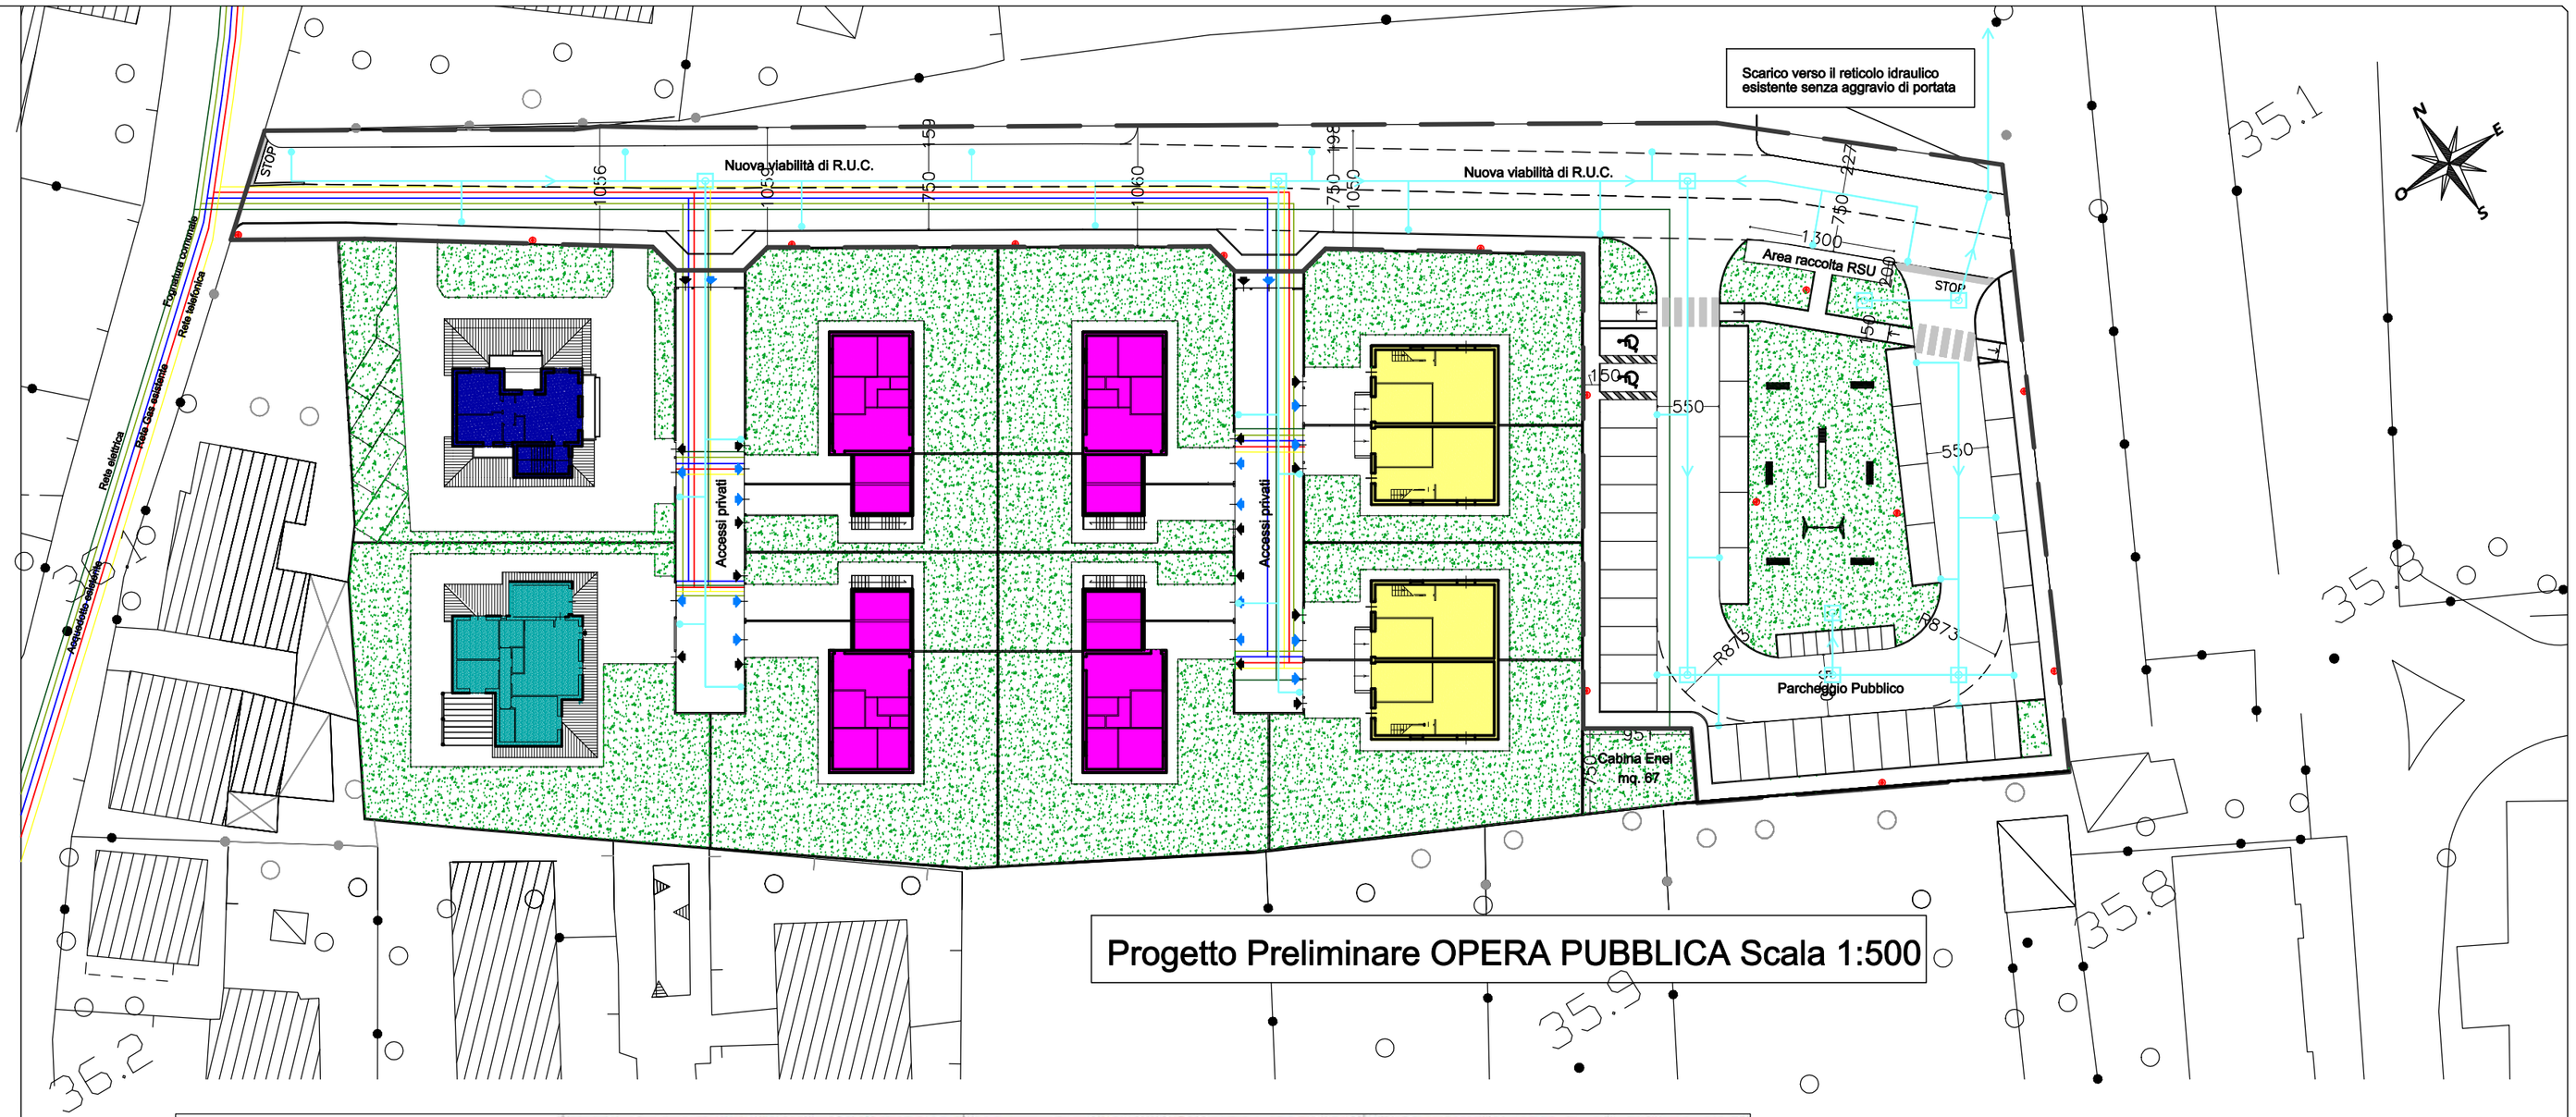

Progetto Preliminare OPERA PUBBLICA Scala 1:500

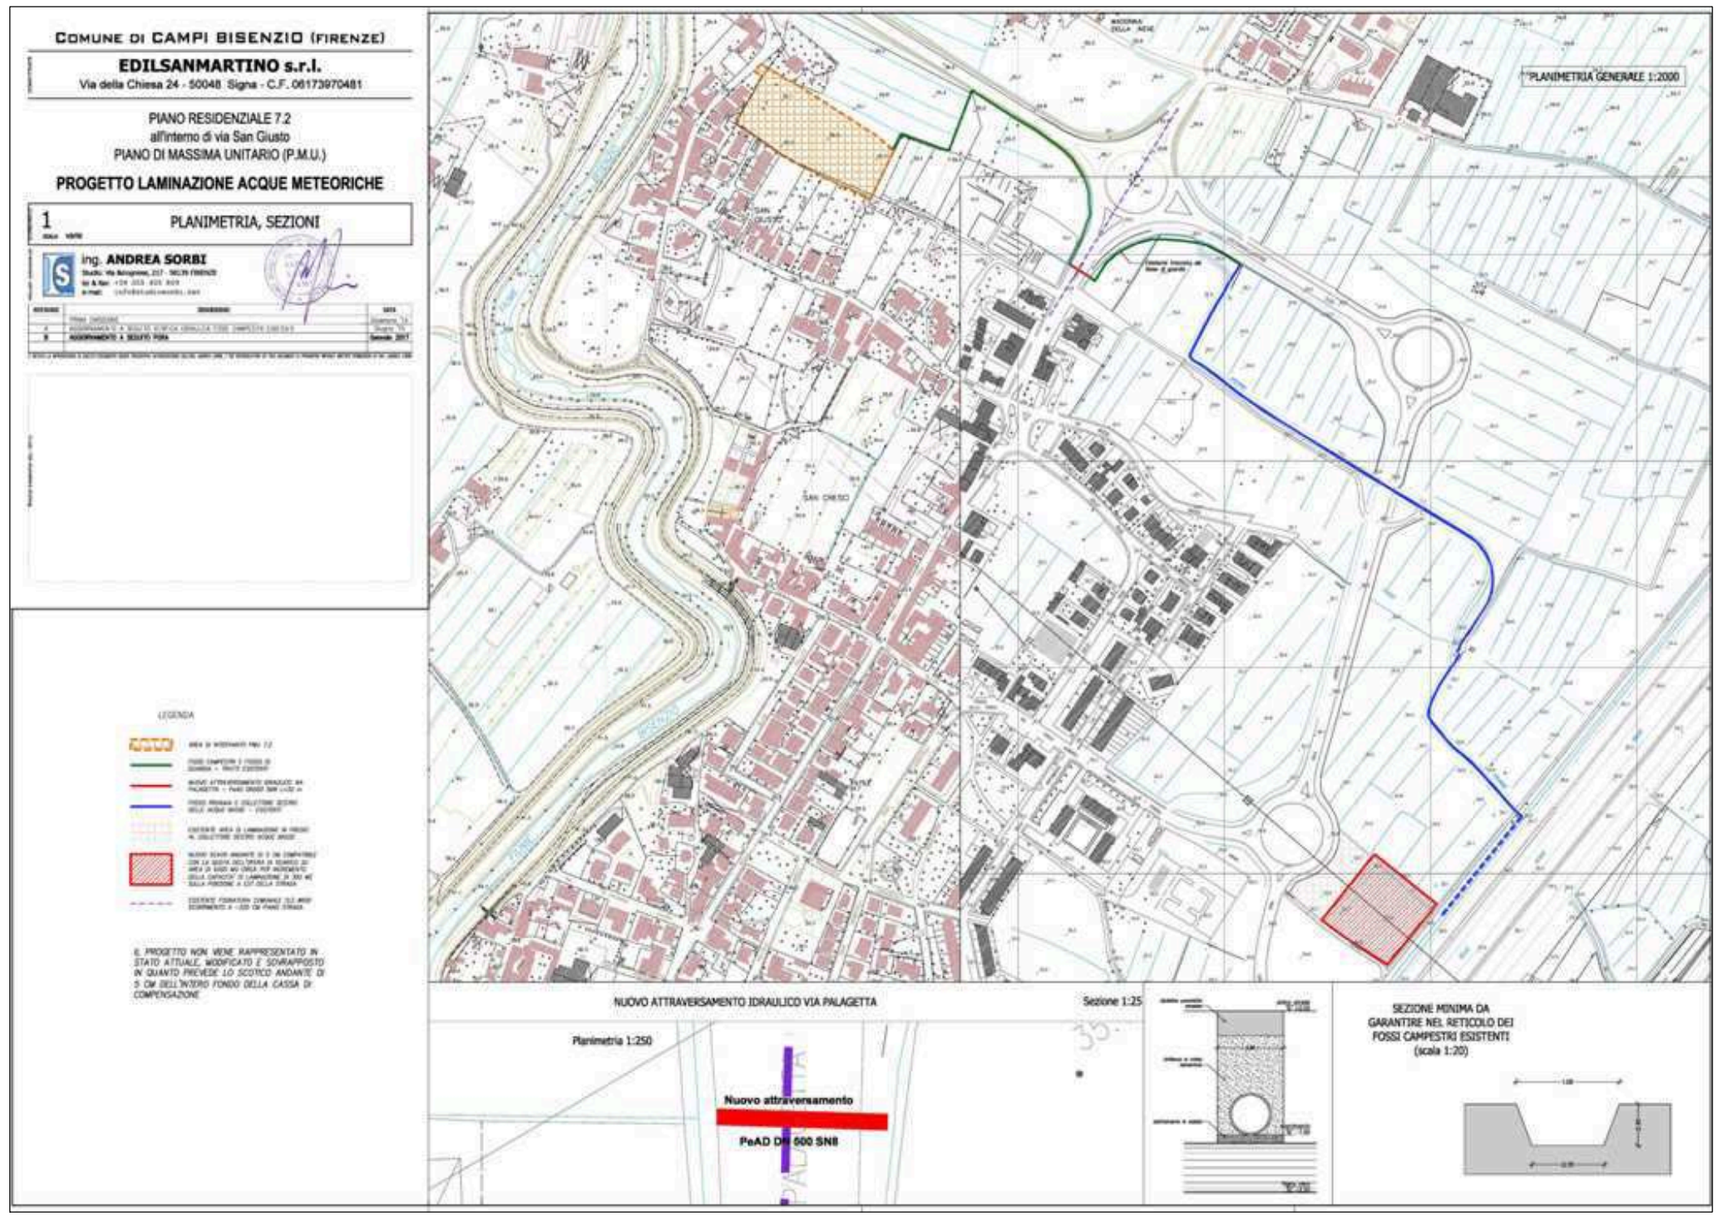

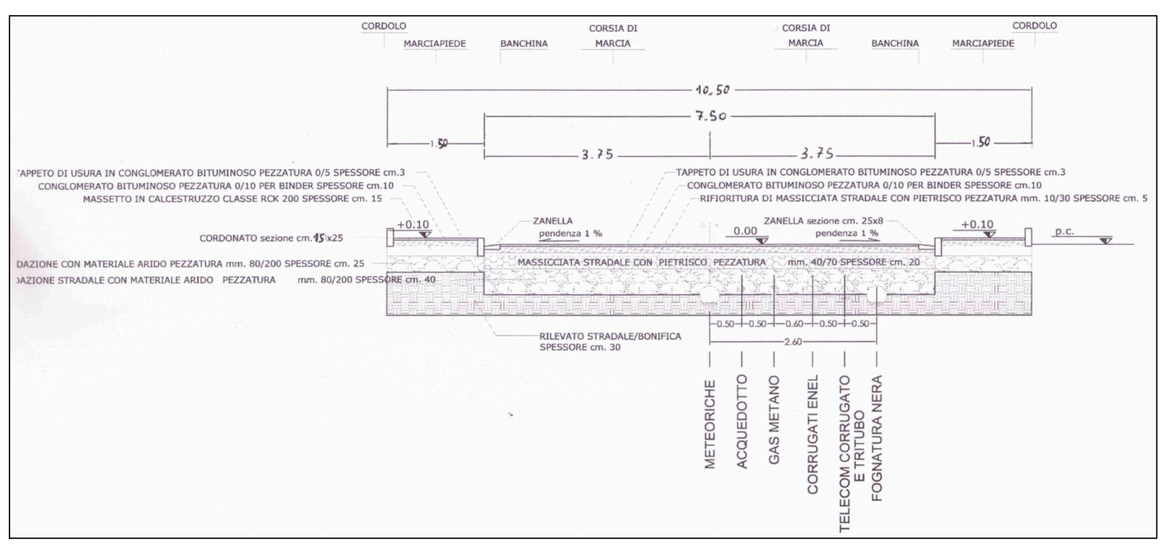

SEZIONE STRADALE TIPO Scala 1:100

ESTRATTO DALLA RELAZIONE IDRAULICA "R4" (Non in scala)

Perimetro Opera pubblica

LEGENDA RETI

- Caditoia per raccolta acque piovane
- Pozzetto ispezione acque piovane
- Fognatura acque piovane Ø 50
- Rete telefonica
- Rete Gas
- Acquedotto
- Fognatura acque nere Ø 40
- Rete elettrica
- Palo illuminazione pubblica