STUDIO DI ARCHITETTURA ED URBANISTICA
ARCH. SANDRO MORI - ARCH. ANTONIO OLIVETI
Borgo Allegri 17 - Firenze 50122 - Tel. 349 34.28.491

COMUNE DI CAMPI BISENZIO

(FIRENZE)

COMPLESSO EDILIZIO RESIDENZIALE E DIREZIONALE

PMU Bc VIA MASCAGNI
(ex area campo sportivo)

Proprietà

Soc. LIBERTA' s.r.l.

Progettisti

Arch. Antonio Oliveti

Comune di Campi B.

TITOLO

TAV.

14

RETE INFRASTRUTTURE STRADA INTERNA
(Schema smaltimento acque reflue
e schema della fornitura idrica)

Stesura	Data	Scala
1.2.3.4	Maggio 2018	

PLANIMETRIA –

SCALA 1 : 200
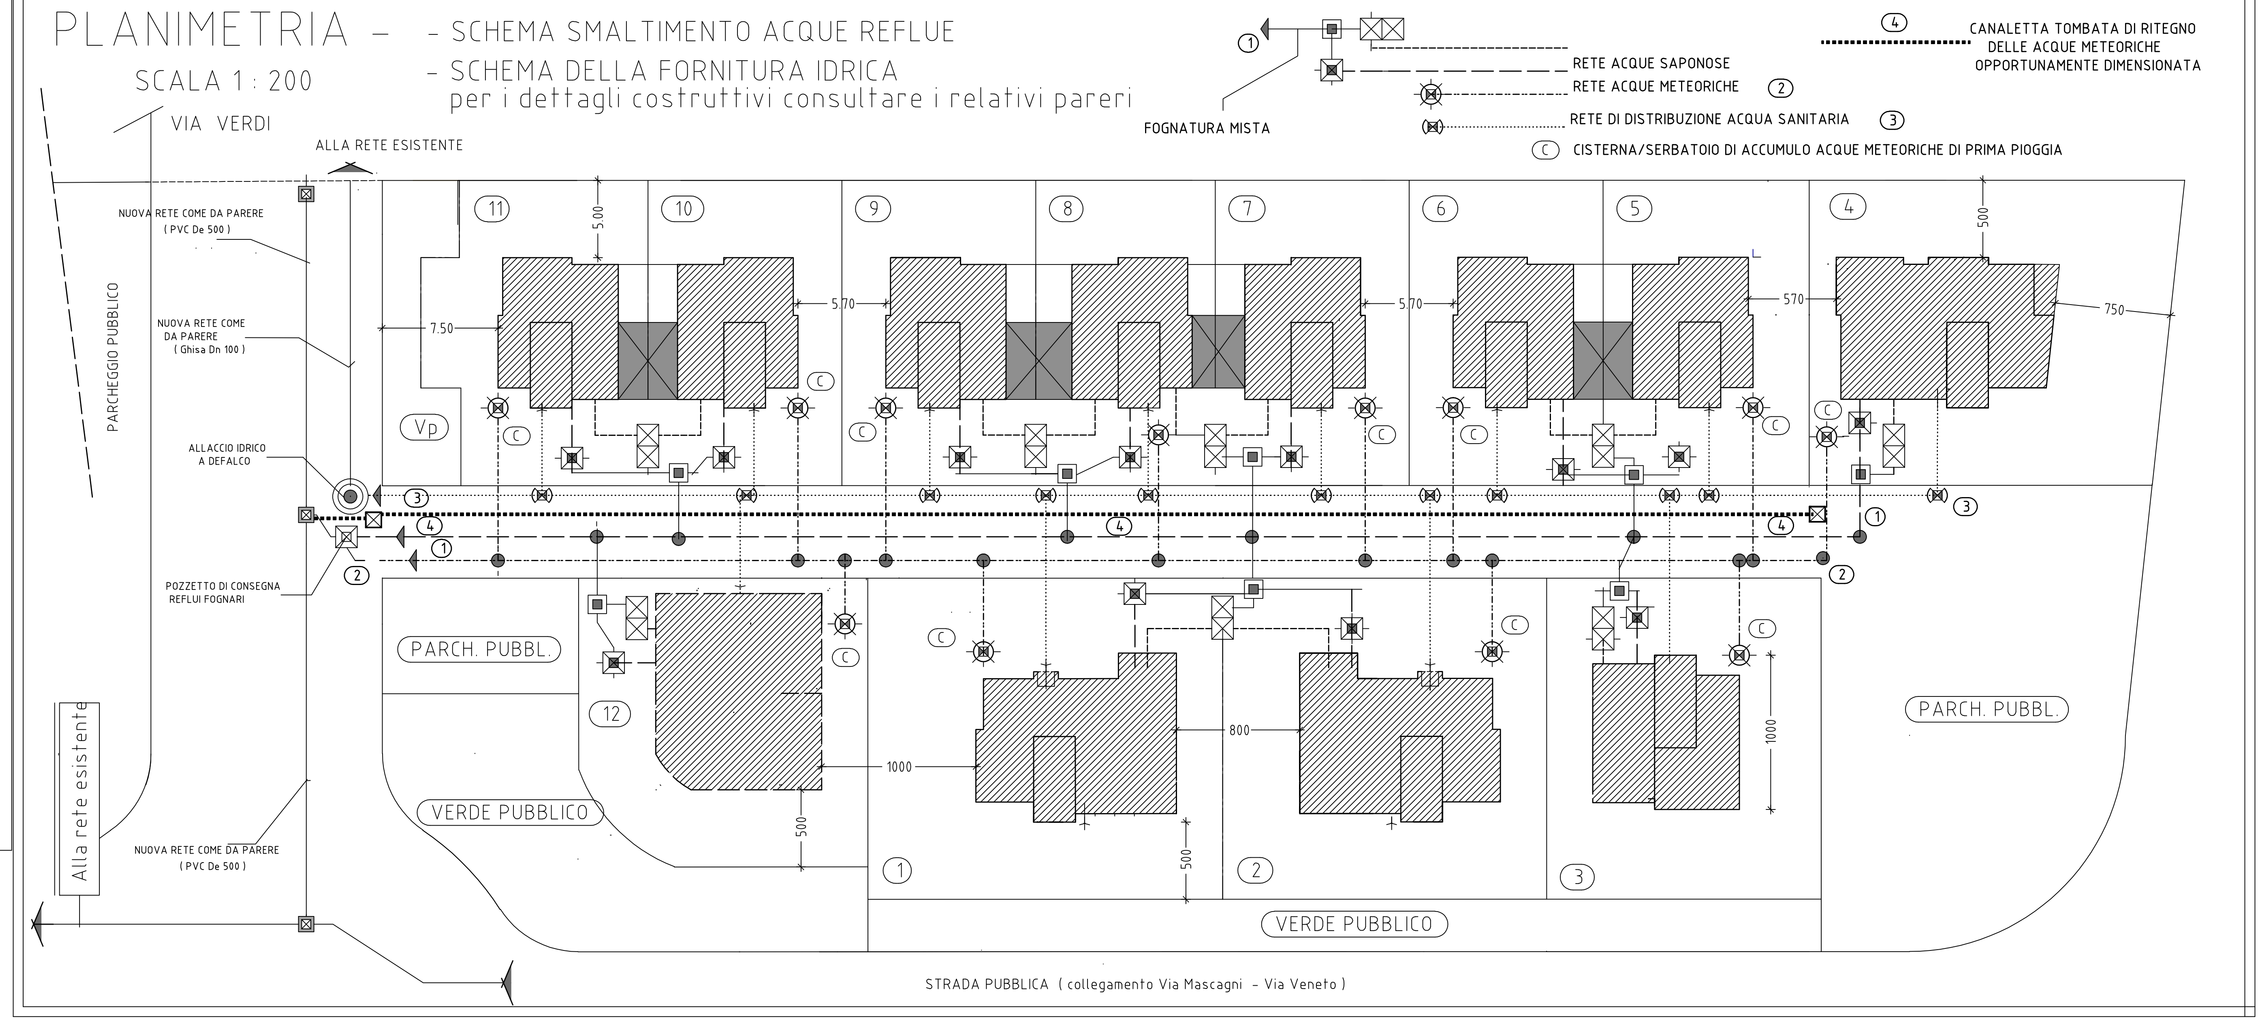
- SCHEMA SMALTIMENTO ACQUE REFLUE
- SCHEMA DELLA FORNITURA IDRICA
per i dettagli costruttivi consultare i relativi pareri