




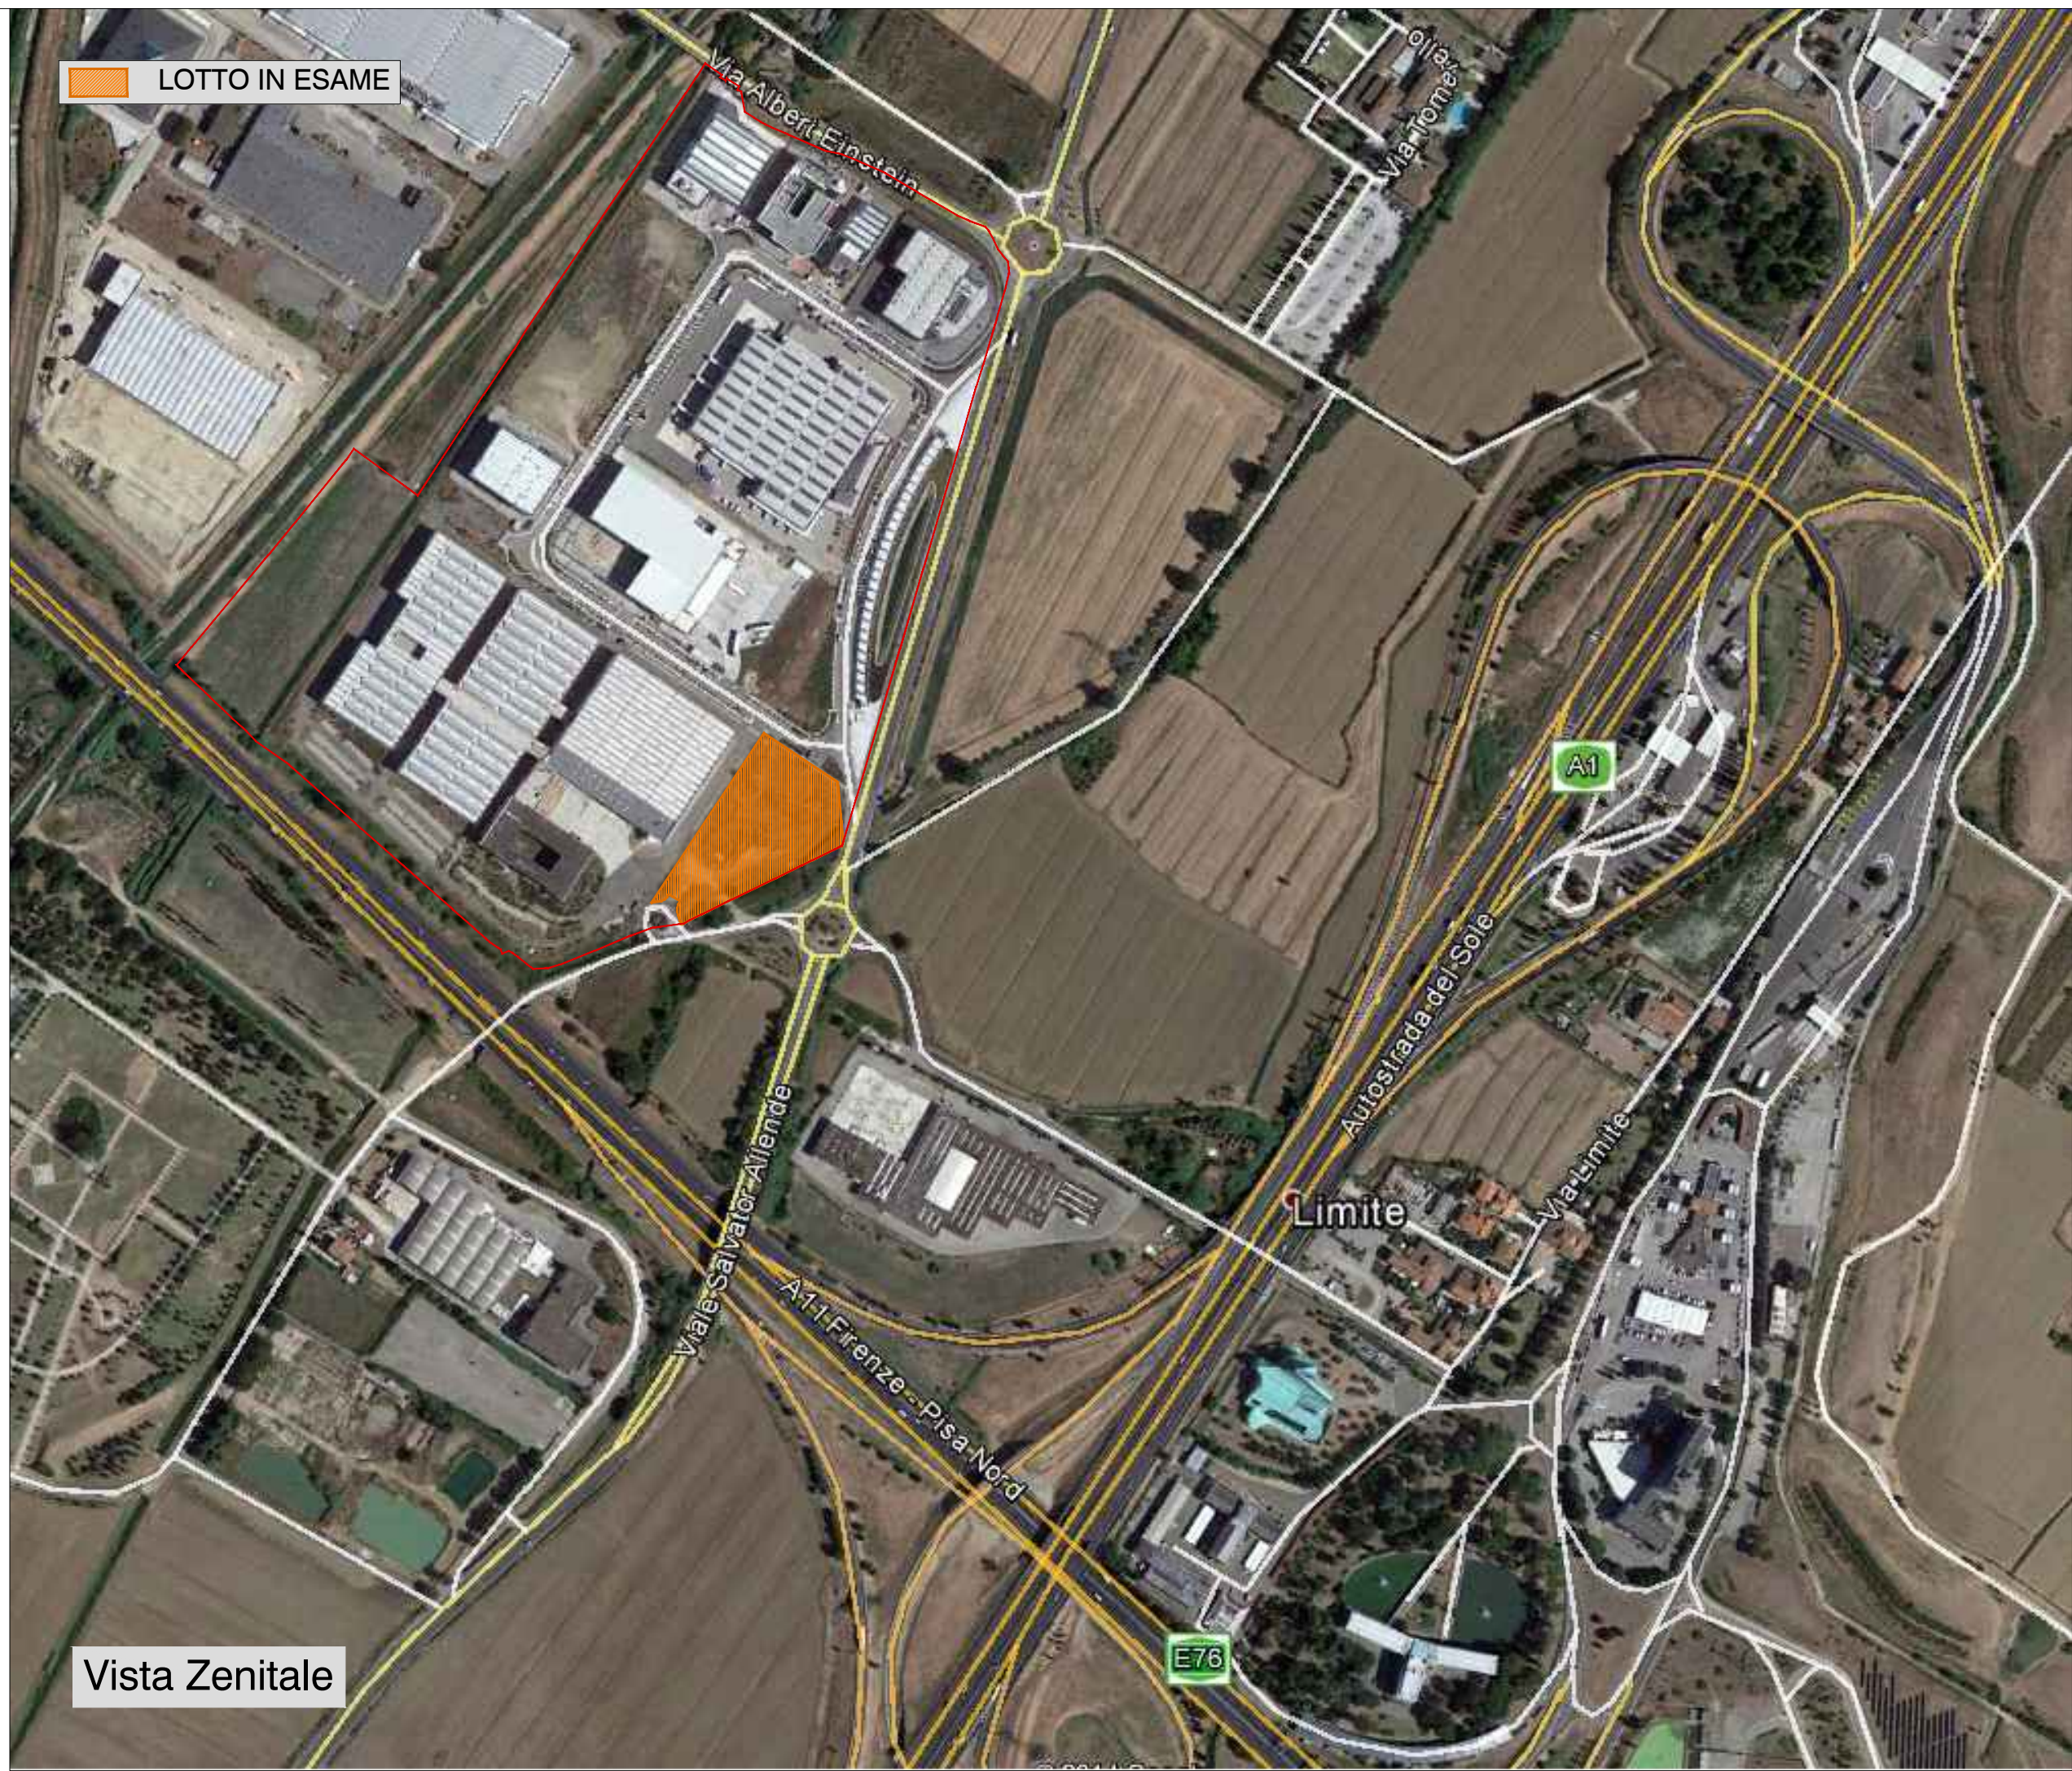

Estratto del R.U.C.

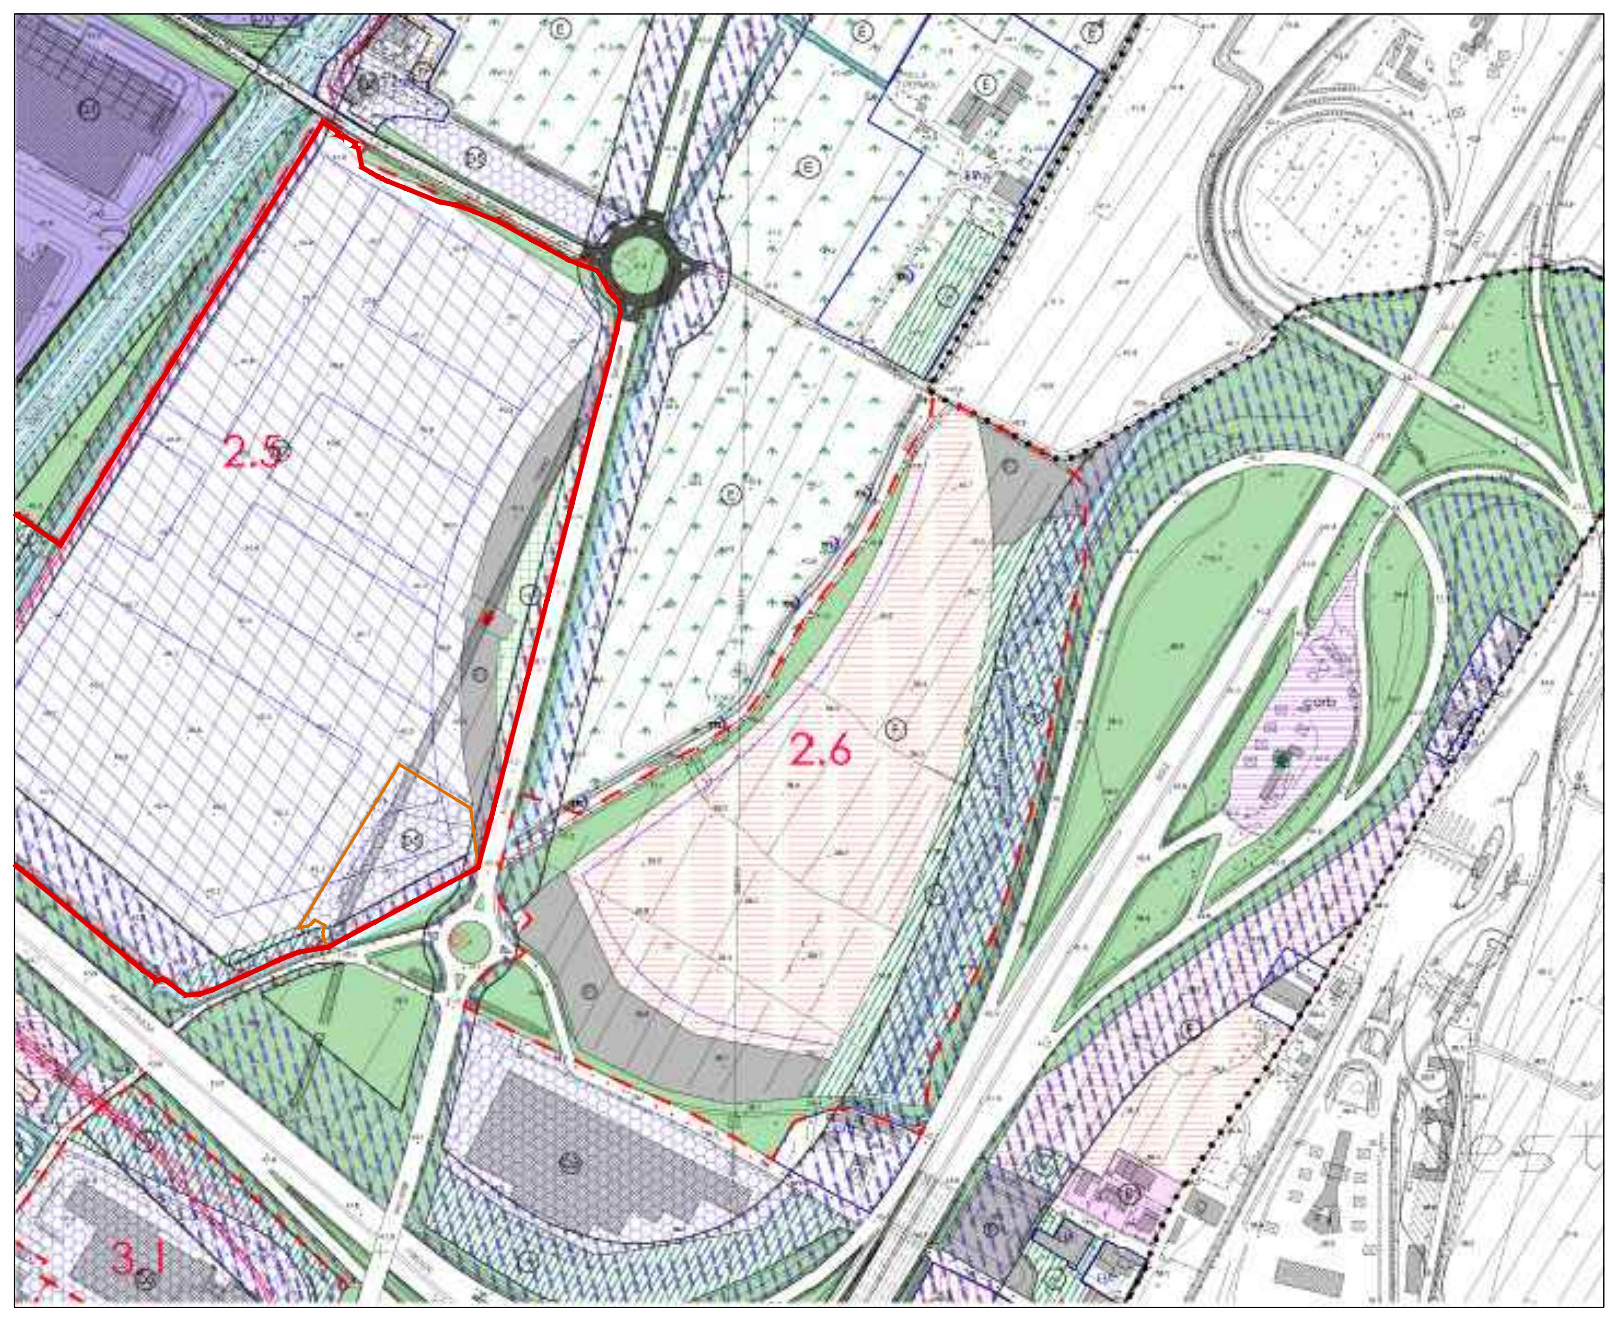


Legenda

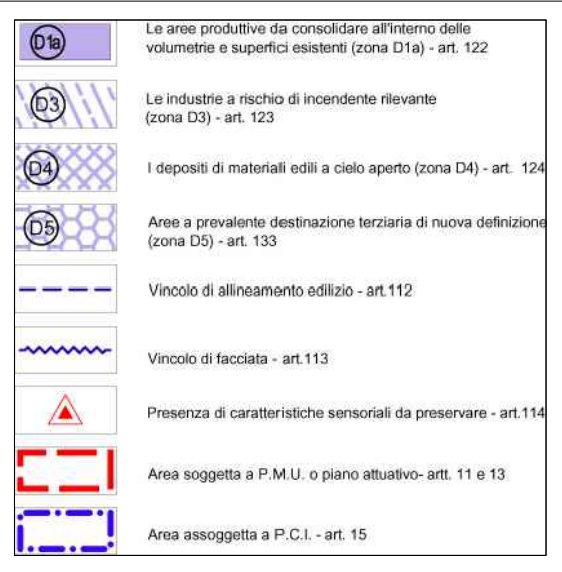

- Lotto in esame - Zona D 5
- Ambito del PMU 2.5

Estratto del P.S.

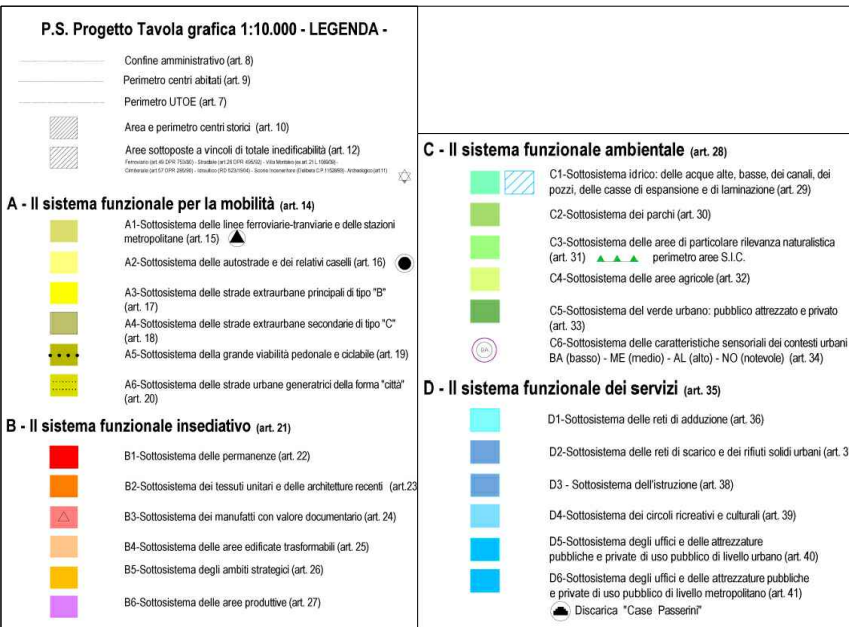


- Lotto in esame
- Ambito del PMU 2.5


ITER AUTORIZZATIVO P.M.U. 2.5

- In data 29 Maggio 2006 è stato approvato il Piano di Massima Unitario 2.5 a destinazione produttiva tramite delibera del CC n°44
- In data 28 Settembre 2006 è stata stipulata la Convenzione n°32376, registrata a Prato il 3/10/2006 al n°8503 serie IT, rogito notaio D'Ambrosi
- In data 31 Ottobre 2006 è stato rilasciato il Permesso a Costruire n° 3818/C relativo alle Opere di Urbanizzazione
- In data 4 Dicembre 2006 sono iniziati i lavori, come comunicato al Comune di Campi Bisenzio tramite prot. n° 74513 del 4/12/2006
- In data 3 Maggio 2011 che i lavori relativi a PC 3818/C erano terminati senza varianti
- In data 24 Ottobre 2011 è stato rilasciato il Permesso a Costruire n°4000/c, relativo ai lavori di completamento delle opere di urbanizzazione del precedente PC 3818/c
- In data 2 Dicembre 2011 è stato rilasciato il Permesso a Costruire n°4016/c, relativo a opere di urbanizzazione per demolizione del ponte dismesso sul Torrente Chiosina
- In data 21 Novembre 2011 la Direzione Lavori ha comunicato l'inizio dei lavori relativo al PC 4000/c, e in data 21 Maggio 2012 la Direzione Lavori ha comunicato l'inizio dei lavori relativo al PC 4016/c
- In data 9 Ottobre 2013 i lavori relativi al PdC 4000/C sono stati ultimati con variante assentita dal Geom. Pepi come risulta da prot. n°61701 del 23 Ottobre 2013
- In data 9 Ottobre 2013 i lavori relativi al PdC 4016/C sono stati ultimati senza varianti finali come risulta da prot. n°61706 del 23 Ottobre 2013
- In data 24 Ottobre 2013 è stato rilasciato il certificato di collaudo delle Opere di Urbanizzazione dall' Ing. Francesco Giannini, vedi prot. n°62332 del 25 Ottobre 2013
- In data 16 Marzo 2016 le opere di urbanizzazione sono state cedute al Comune di Campi Bisenzio, tramite atto notarile registrato a Prato il 25/03/2016 al n°3436 serie IT, rogito notaio D'Ambrosi

Estratto della Tav. f1 del P.M.U. 2.5 (Approvato con del. C/C n°44 del 29/05/2006)

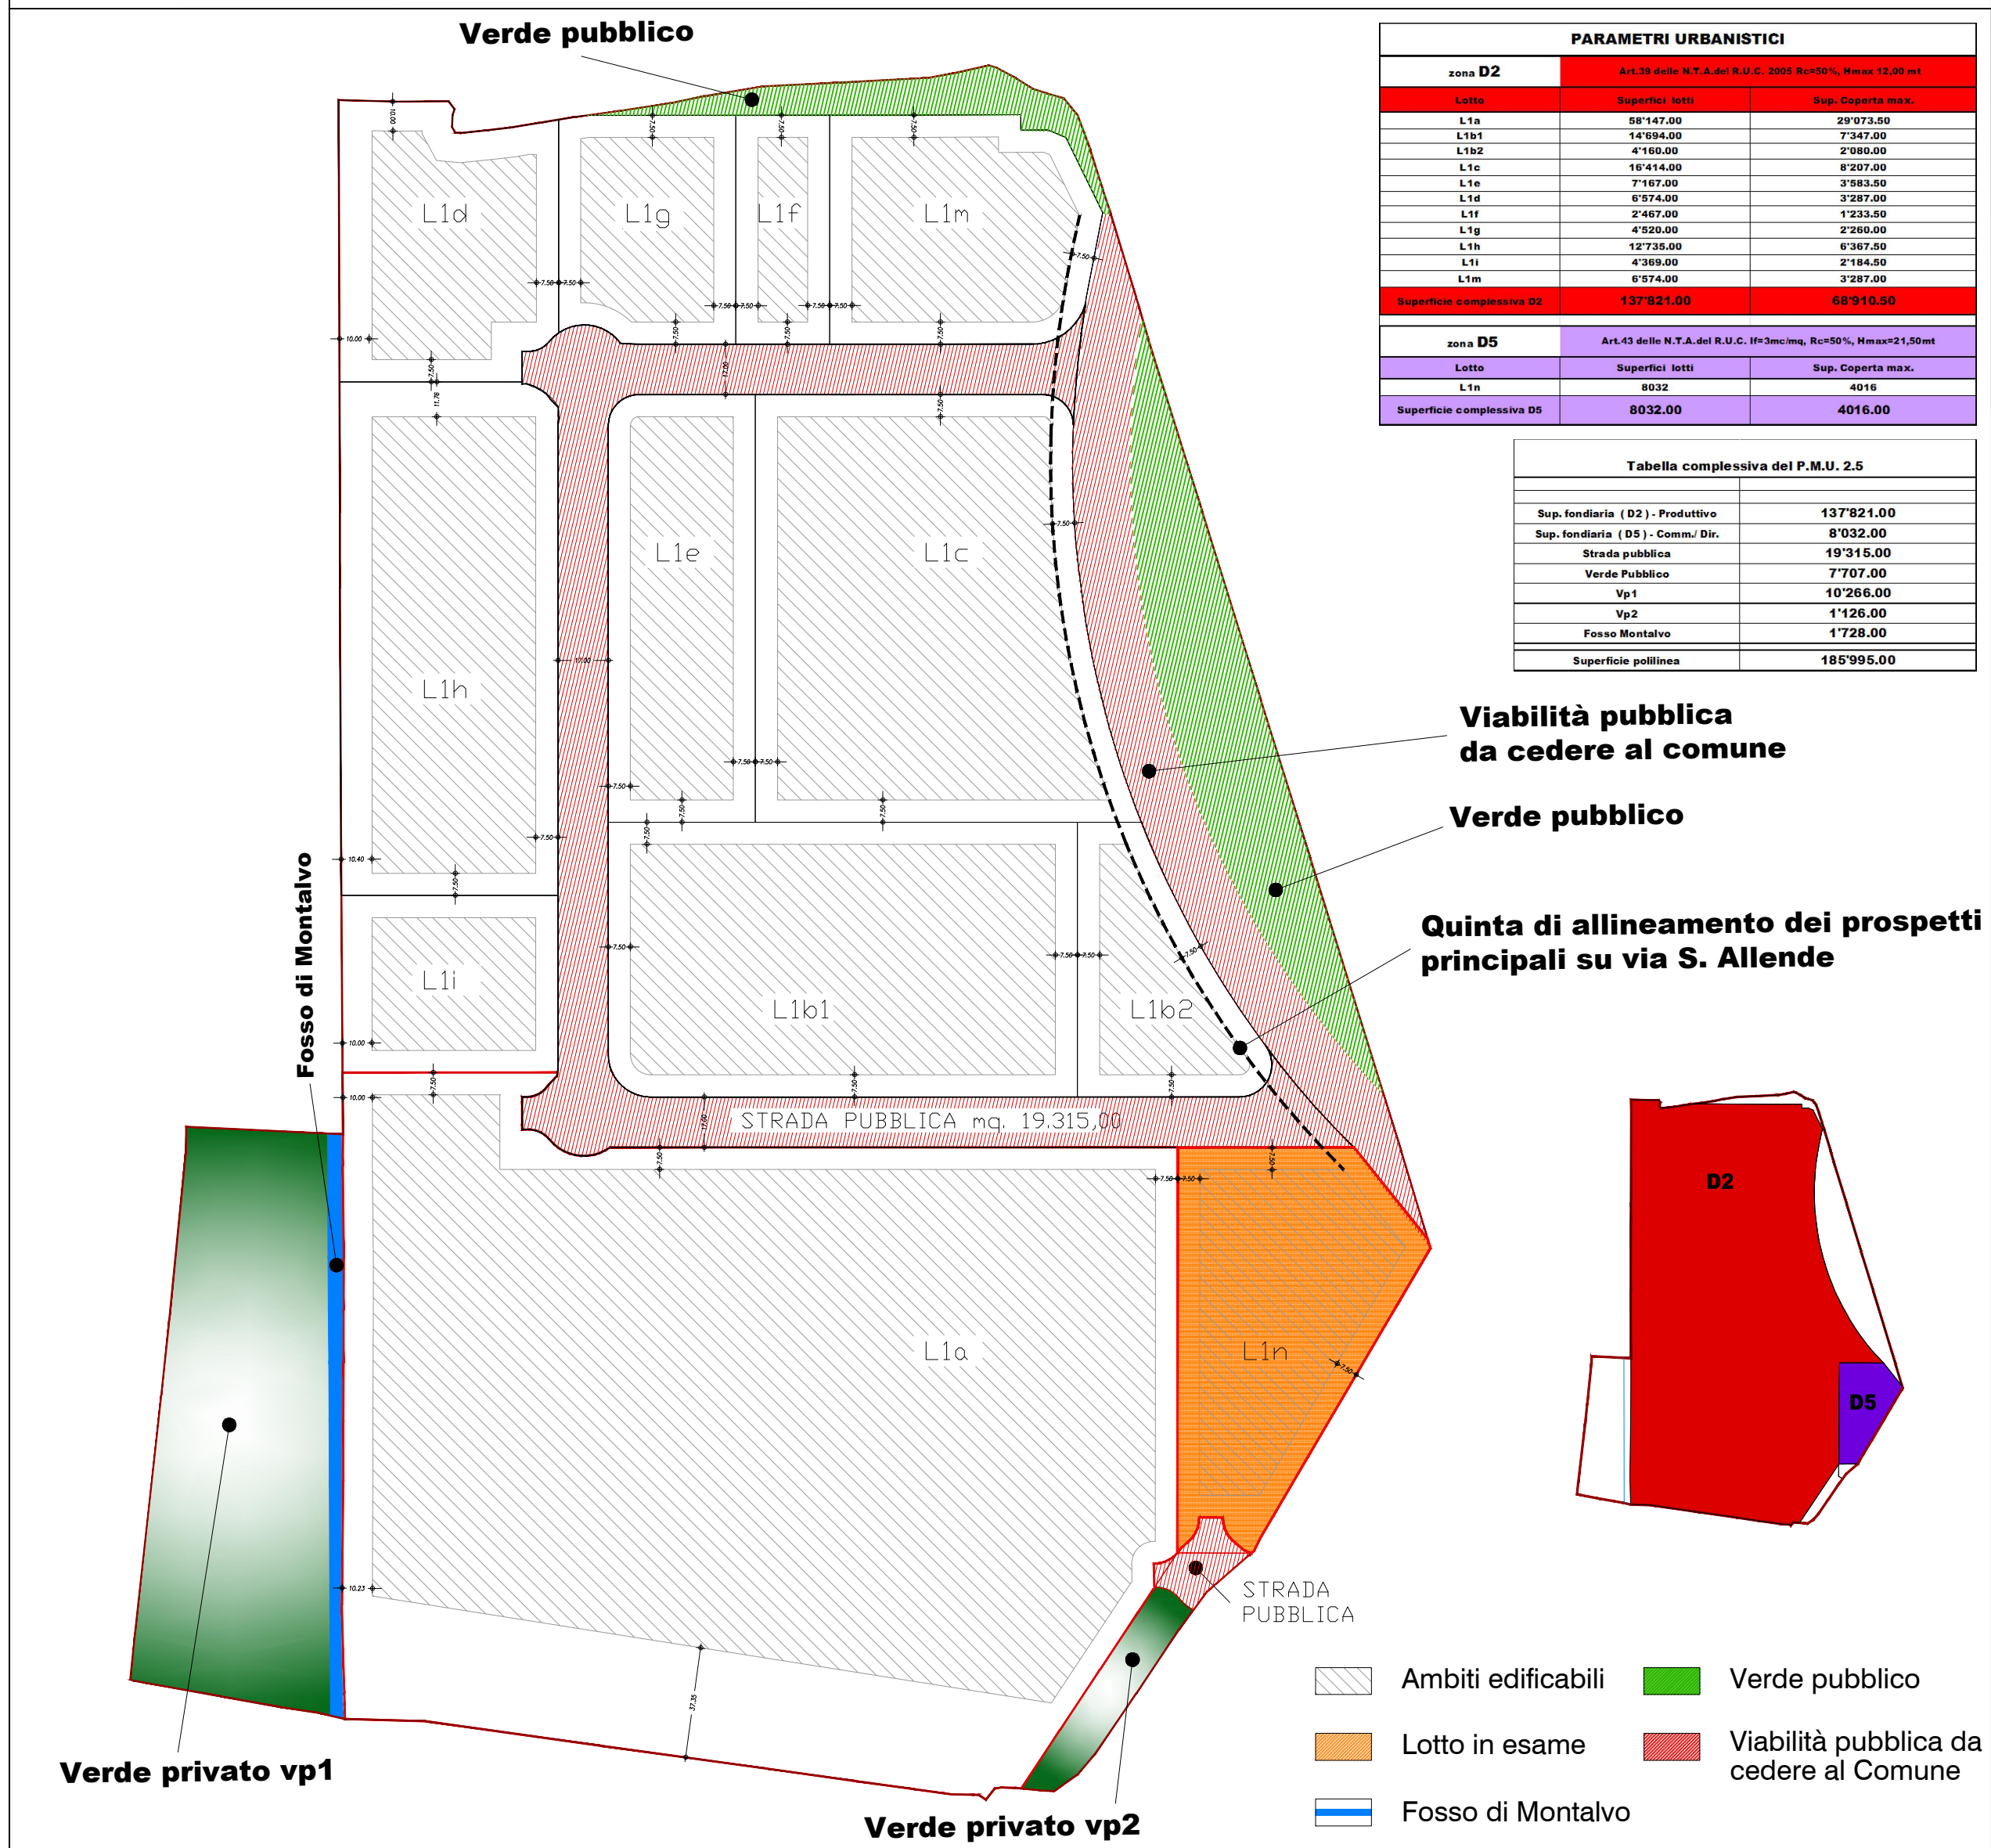

Estratto della Tav. V02 del Permesso a Costruire delle opere di urbanizzazione relative al P.M.U. 2.5

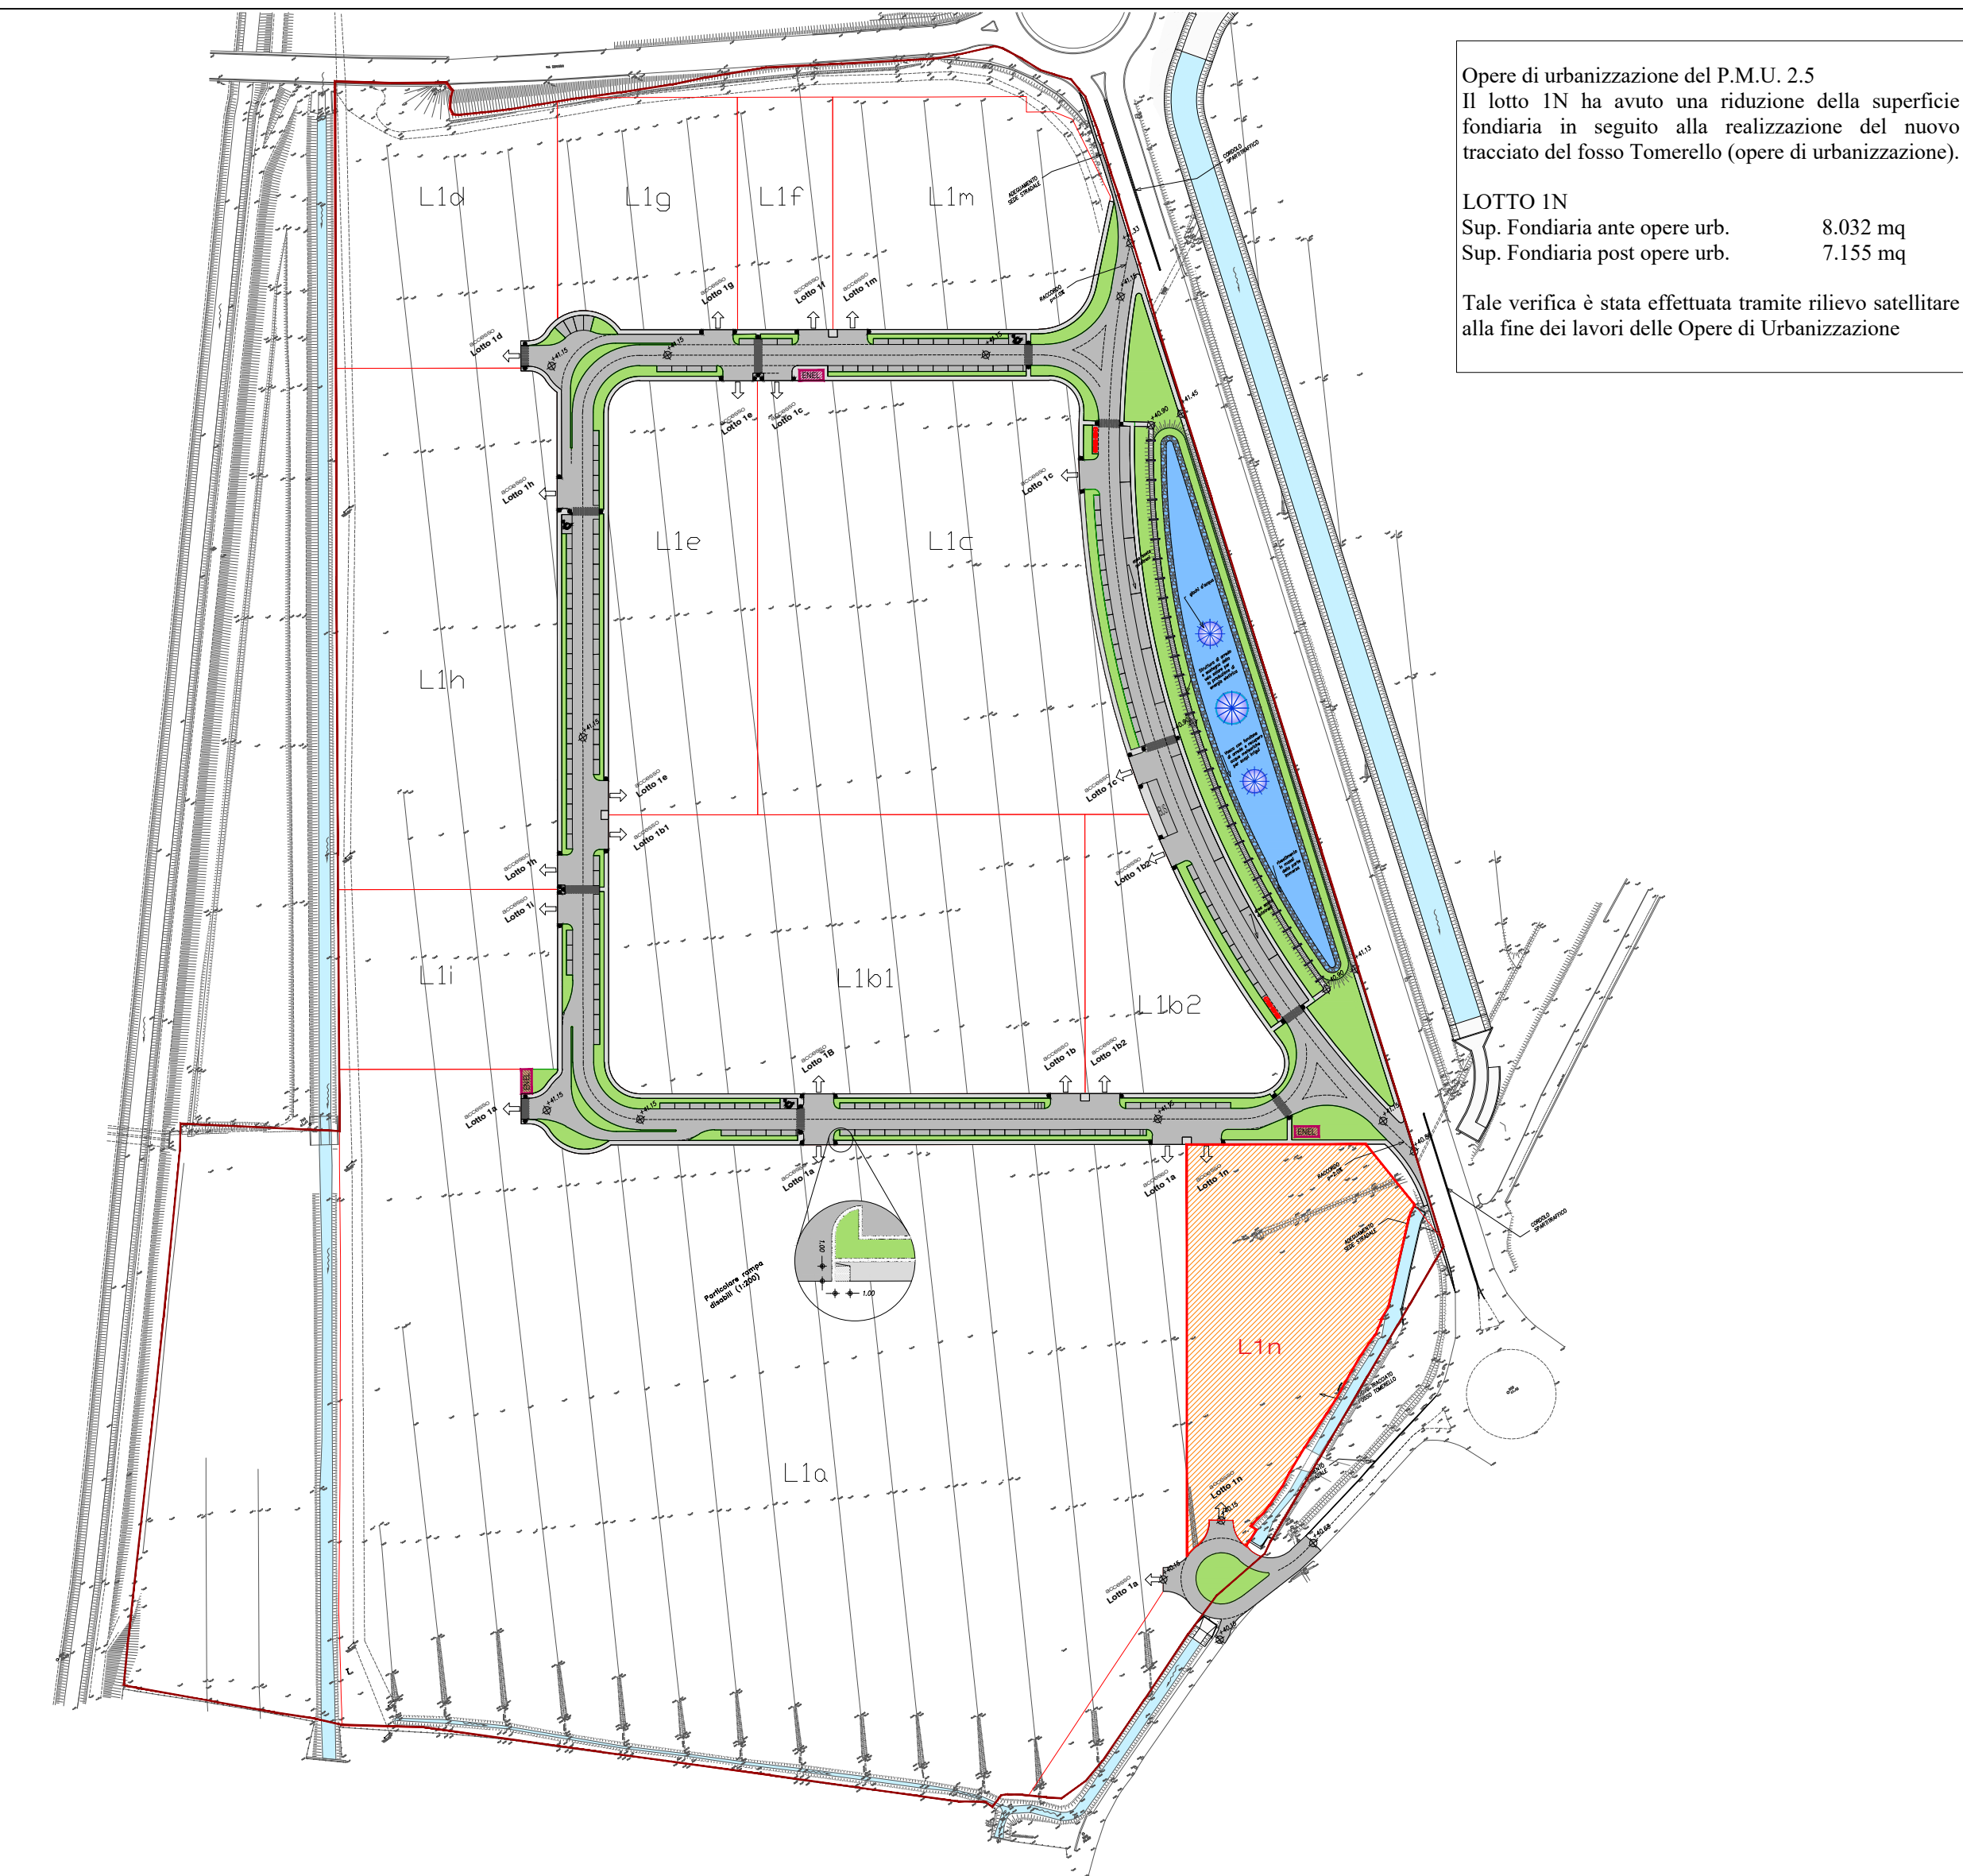

COMUNE DI CAMPI BISENZIO

Variente semplificata al R.U.C. e contestuale variante al P.M.U. 2.5, approvato con delibera del C.C. n.44 del 29 Maggio 2006, per cambio di destinazione d'uso del lotto 1N da D5 a D2, e presa d'atto del perimetro del piano a seguito della deviazione del fosso Tomerello

ATENE S.P.A.

Via Marco Roncioni, n° 170 - 59100 - Prato (PO)

c.f. 03151330481

EDISISTEM s.r.l.

VIA TORELLI, 57 - 59100 PRATO - telefax: 0574/527519 - 0574/511885

Partiva I.V.A. 04113430484 - e-mail: edisistem@edisistem.it

GIOVANNI VALENTINI architetto

MARCO VALENTINI architetto

AREA DI INTERVENTO
PREVISIONI DEL P.S. E DEL R.U.C.
AMBITO LOTTO 1N ALL'INTERNO DEL PMU 2.5

CODICE COMMESSA

01/16

N. REVISIONE	DESCRIZIONE	DATA
1	PRESENTAZIONE	Marzo 2016
	INTEGRAZIONE	Settembre 2016

NUMERO

1

SCALA
1:2000 - 1:5000