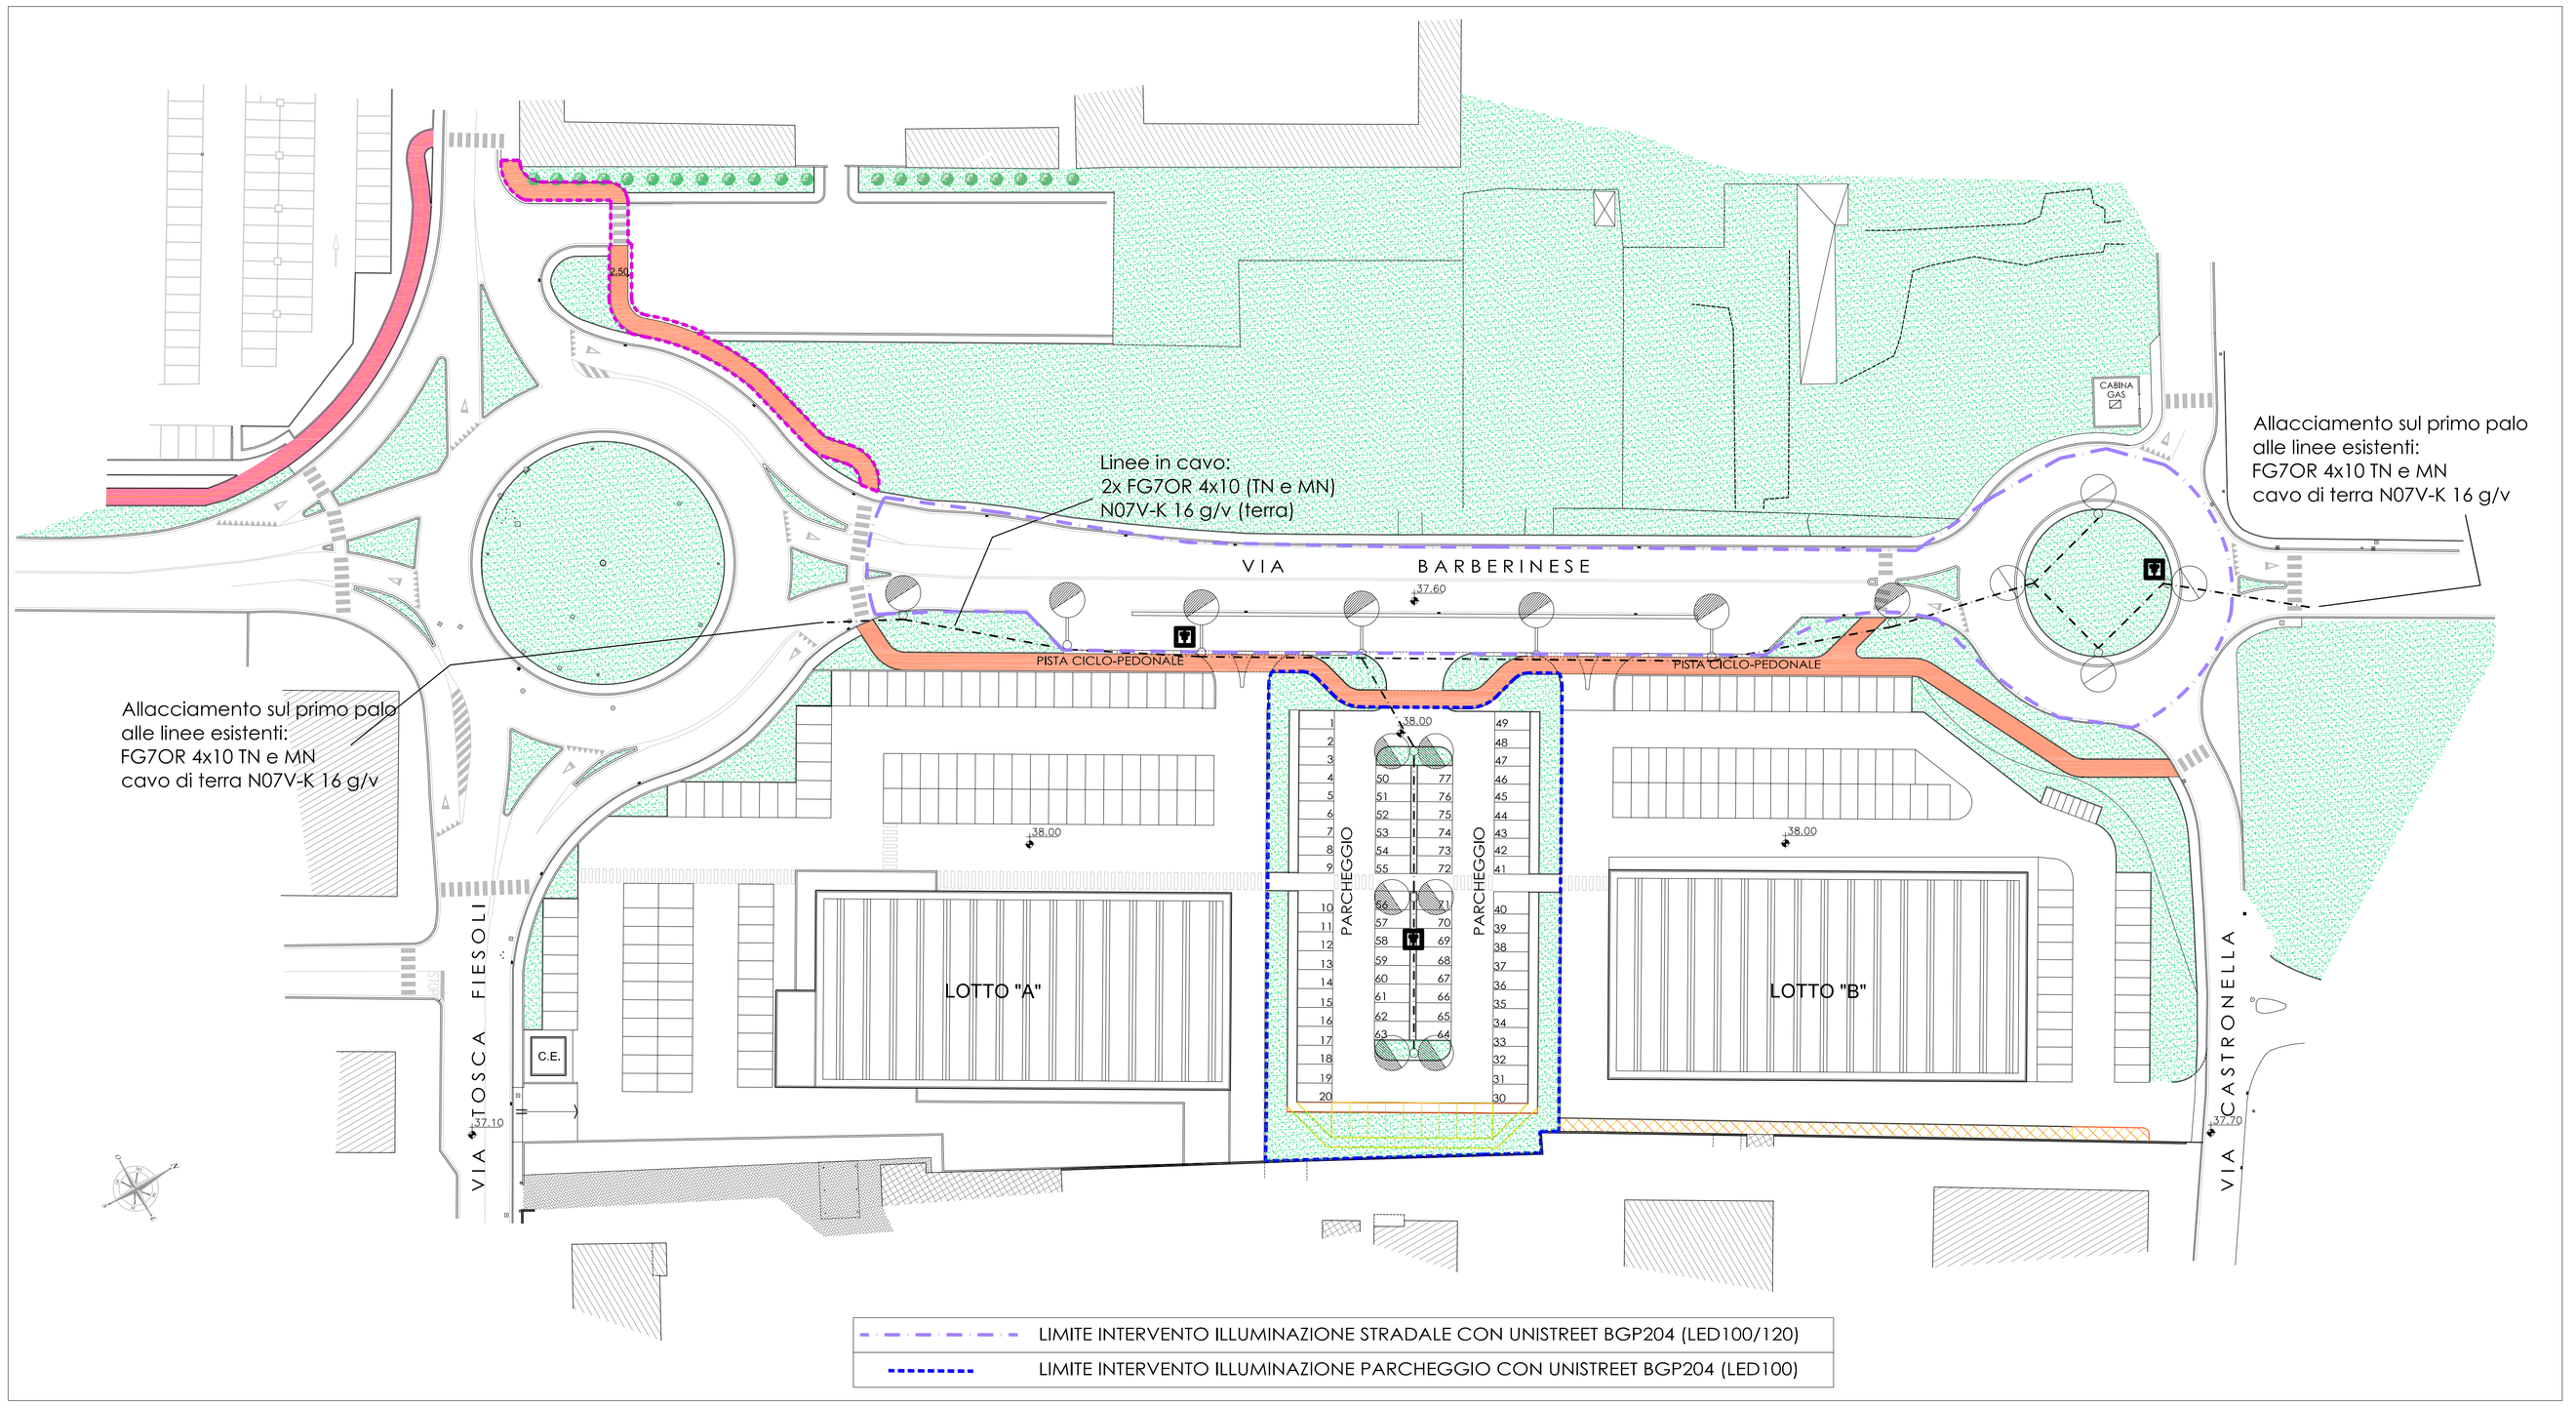

COMUNE DI CAMPI BISENZIO

PIANO ATTUATIVO AREA "BC" COMPRESA TRA VIA BARBERINESE, VIA T. FIESOLI E VIA CASTRONELLA

COMMITTENTE :

POLISTRADE S.P.A.
P.IVA 00752930487

ALBA S.A.S. DI FRESCHI RICCARDO & C.
C.F. 04996040483

MONTICELLI MAURIZIO
C.F. MNT MRZ 61H29 D612O

TARDUCCI GIANCARLO
C.F. TRD GCR 53A13 B507S

TARDUCCI MARIA GRAZIA
C.F. TRD MGR 44M50 B507U

TARDUCCI FRANCO
C.F. TRD FNC 40L29 B507C

TARDUCCI RENZO
C.F. TRD RNZ 43D04 B507D

PROGETTISTA :

ING. STEFANO CIUOFFO
VIA FRANCESCO FERRUCCI N°33
59100 - PRATO
TEL. 0574 24650 FAX 0574 605210
e-mail - ciuoffo@tin.it
PEC - stefano.ciuoffo@ingpec.eu

ELABORATO :	DATA :	SCALA :	TAVOLA :
PLANIMETRIA GENERALE OPERE DI URBANIZZAZIONE - IMPIANTO ILLUMINAZIONE PUBBLICA STATO SOVRAPPOSTO	MAGGIO 2018	1:500 1:10	9c/B

Questo disegno e' protetto dalle vigenti leggi di autore e pertanto non puo' essere riprodotto, in tutto od in parte, ne' essere ceduto a terzi senza preventiva autorizzazione scritta

LEGENDA
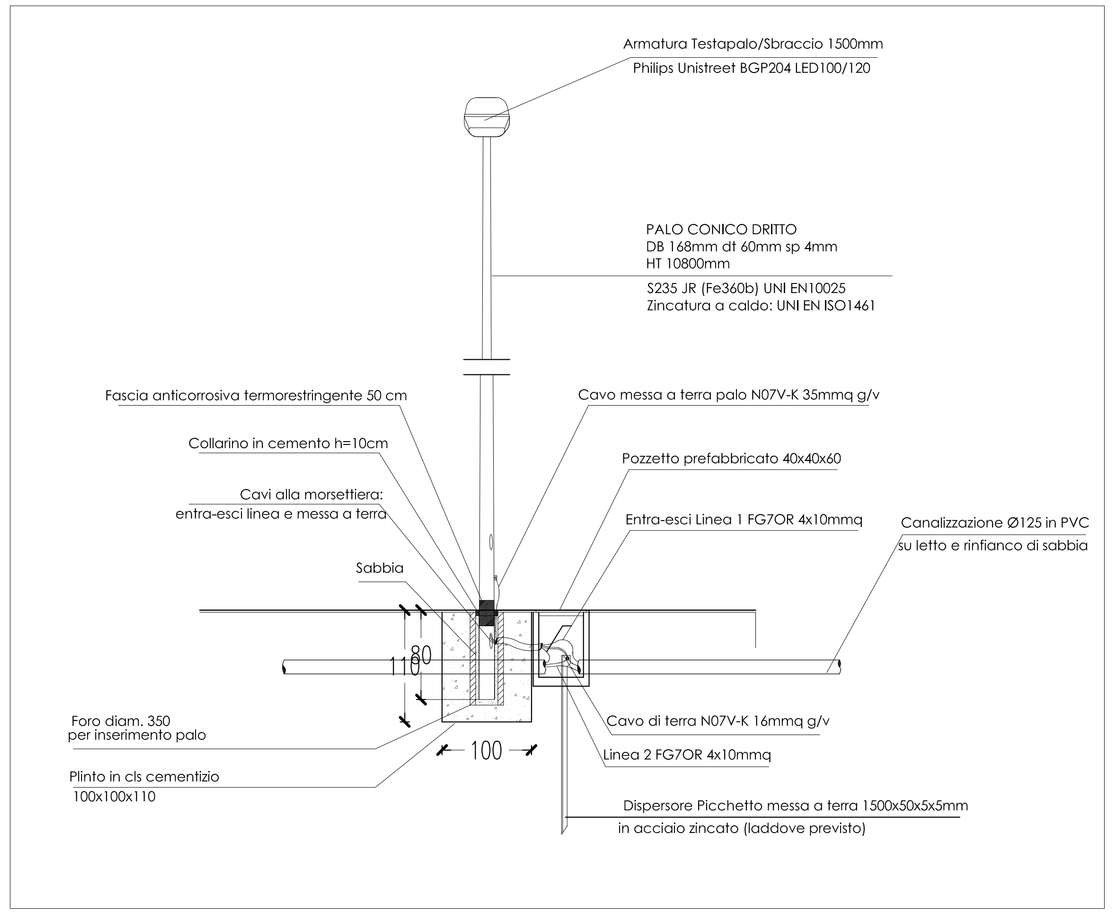
- PALO ILLUMINAZIONE CON ARMATURA LED120 E POZZETTO
- PALO ILLUMINAZIONE CON ARMATURA LED100 E POZZETTO
- DISPERSORE DI TERRA 1500x50x5x5mm
- LINEA ELETTRICA ILLUMINAZIONE FG7OR 4x10 (Tutta Notte - TN) FG7OR 4x10 (Mezza Notte - MN) N07V-K 16 g/v
- PALO ILLUMINAZIONE CON DOPPIA ARMATURA LED100 DISPOSTE A 180° E POZZETTO
- PALO ILLUMINAZIONE CON ARMATURA LED100 SU SBRACCIO E POZZETTO