

SCHEDE TECNICHE - AREE VERDI

VILLA RUCELLAI (Parco Storico e Giardino) – ROCCA STROZZI– VILLA MONTALVO



- Parco Storico Villa Rucellai -
P.za Della Resistenza, Via Tesi

- Parco Rocca Strozzi -
Via Roma, Via della Rocca, Largo Saharawi

- Giardini Villa Rucellai -
Via Masaccio, Via Don Gnocchi, Via Rucellai.

- Parco Villa Montalvo -
Via di Limite

Sup. complessiva MQ. 50.000

SCHEMA TECNICA
(44)
Area: Villa Montalvo
Ubicazione: Via di Limite

CARATTERISTICHE TECNICHE


CARATTERISTICHE	DATI
Sup. complessiva MQ.	18.600
Tappeto calpestabile MQ.	
Punti irrigui n.	4
Fontane n.	1 (pozzo)
Panchine n.	
Attrezzature Ludiche n.	Giochi vari n° 7
Attrezzature sportive n.	
Alberature n.	Varie
Cespugli MQ.	Vari
Siepi piccole ML.	Varie
Cestini e/o cestoni n.	
Attrezzature varie	


LAVORI DA ESEGUIRE PER LA MANUTENZIONE

LAVORI	TIPOLOGIA MANUTENZIONI
Taglio erba	Due tagli mensili a marzo, aprile, maggio, giugno, luglio. Eventuali tagli a settembre, ottobre, novembre, dicembre. (E comunque a seconda delle necessità).
Pulizia	Pulizia generica delle aree a verde e/o pavimentate, con asportazione dei rifiuti.
Manutenzione piante	Manutenzione ordinaria delle piante ed essenze arboree in vaso con: annaffiature, sovesci zappettature. Eventuale concimazione. Le potature sono a carico di questa Amministrazione.
Sorveglianza	Sorveglianza delle attrezzature ludiche con segnalazione, alla ditta manuttrice, di eventuali rotture o guasti. Sorveglianza delle altre attrezzature dell'area (illuminazione, impianti sportivi, ecc.) con segnalazione all'Ufficio Tecnico Comunale competente o alla ditta manuttrice. Piccoli interventi di ordinaria manutenzione.

Ente preposto

Il Tecnico

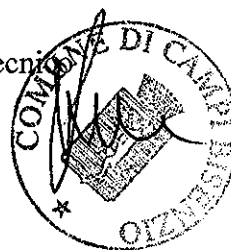

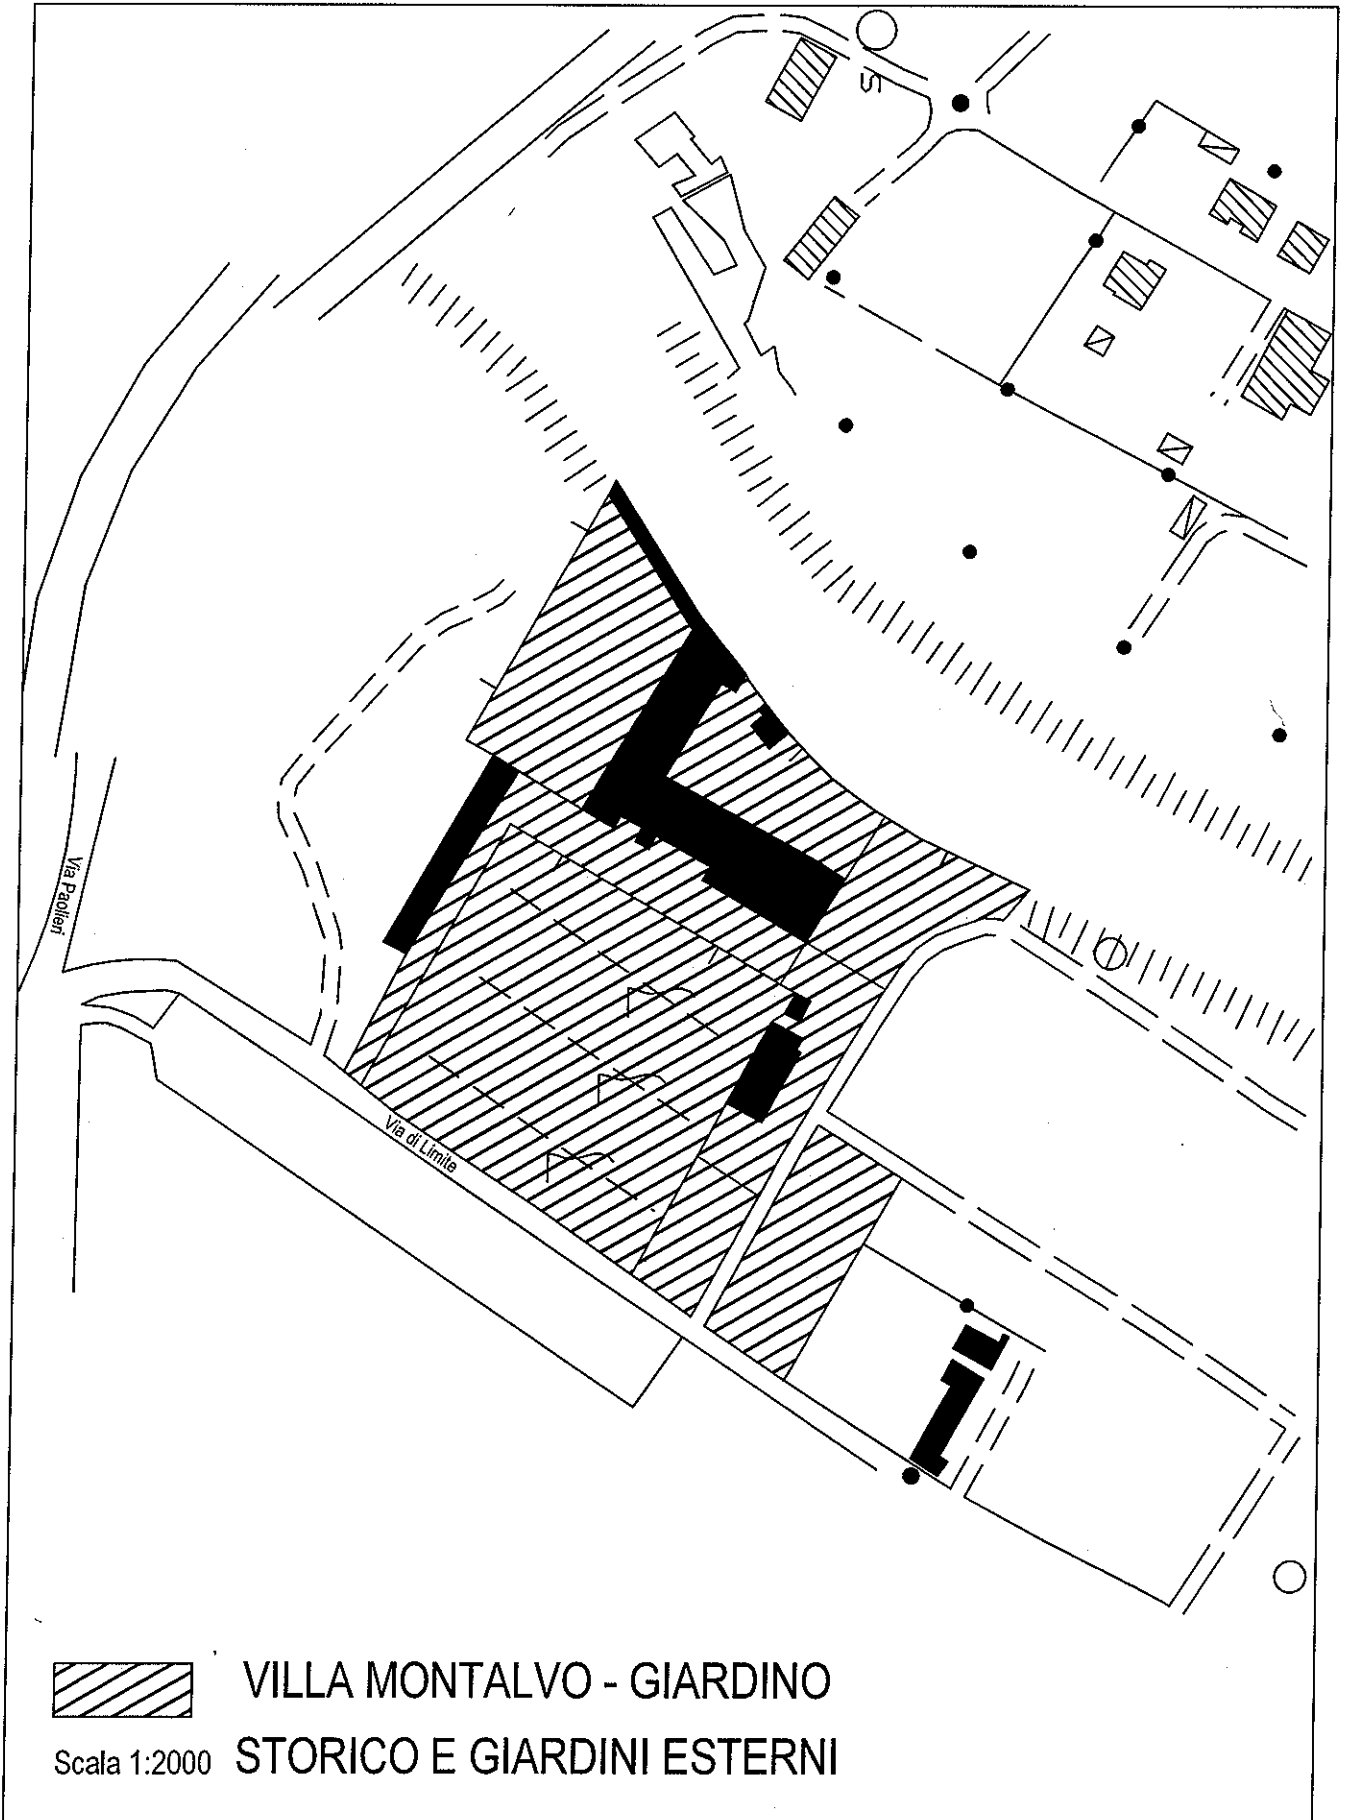

**SCHEMA TECNICA
(80)**

**Area: Parco Storico Villa Rucellai,
Ubicazione: P.zza della Resistenza, Via Tesi**

CARATTERISTICHE TECNICHE


CARATTERISTICHE	DATI
Sup. complessiva MQ.	7.400
Tappeto calpestabile MQ.	
Punti irrigui n.	//
Fontane n.	1
Panchine n.	4 (in pietra)
Alberature n.	Varie
Cespugli MQ.	Vari
Siepi piccole ML.	Varie
Cestini e/o cestoni n.	//
Attrezzature varie	//

LAVORI DA ESEGUIRE PER LA MANUTENZIONE

LAVORI	TIPOLOGIA MANUTENZIONI
Taglio erba	Due tagli mensili a marzo, aprile, maggio, giugno, luglio. Eventuali tagli a settembre, ottobre, novembre, dicembre. (E comunque a seconda delle necessità al fine di mantenere l'erba costantemente ad un'altezza di 5 - 10 cm.).
Pulizia	Pulizia generica delle aree a verde e/o pavimentate, con asportazione dei rifiuti. Vuotatura dei cestini e cestoni
Manutenzione piante	Manutenzione ordinaria, per mantenimento, di piante ed essenze arboree, delle aiuole, compreso quelle in vaso con: annaffiature, sovesci zappettature e concimazione, (per le aiuole il primo intervento dell'anno sarà eseguito dal Comune).
Sorveglianza	Sorveglianza delle attrezzature di arredo urbano (panchine, lampioni, fontane ecc.) con segnalazione all'Ufficio Tecnico Comunale competente o alla ditta manuttrice, di eventuali guasti o rotture. Servizio di supporto a manifestazioni pubbliche. Piccoli interventi di ordinaria manutenzione.

Ente preposto



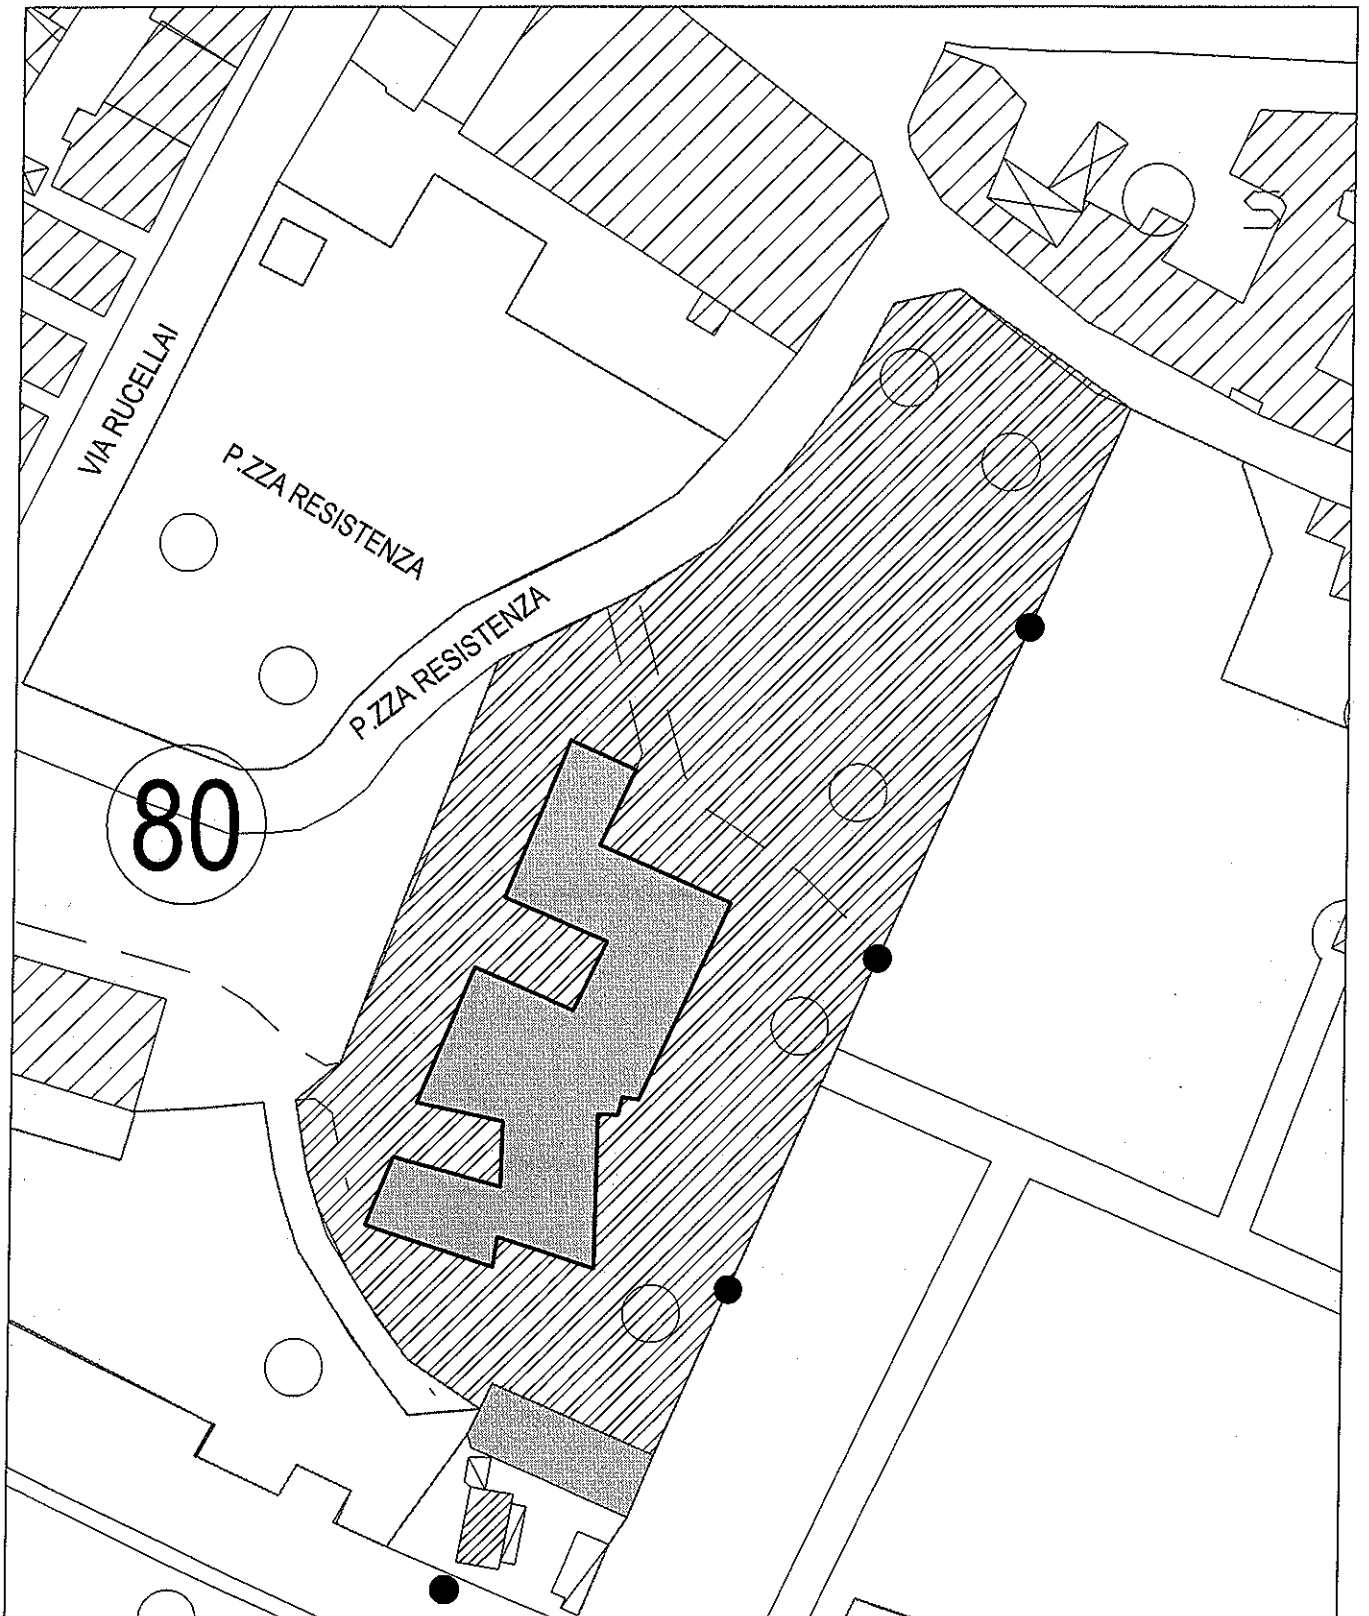

SCALA 1:1000



Parco storico Villa Rucellai

SCHEMA TECNICA (81)

**Area: Giardini Villa Rucellai
Via Masaccio, Via Don Gnocchi, Via Rucellai.**

CARATTERISTICHE TECNICHE

CARATTERISTICHE	DATI
Sup. complessiva MQ.	16.000
Tappeto calpestabile MQ.	
Fontane n.	1
Panchine n.	12
Rosai MQ	200.ca
Alberature n.	210.ca
Cespugli MQ.	200.ca
Siepi ML.	900.ca
Cestini metallo	6


LAVORI DA ESEGUIRE PER LA MANUTENZIONE

LAVORI	TIPOLOGIA MANUTENZIONI
Taglio erba	Due tagli mensili a marzo, aprile, maggio, giugno, luglio. Eventuali tagli a settembre, ottobre, novembre, dicembre. E comunque a seconda delle necessità al fine di mantenere l'erba costantemente ad un'altezza di 5 – 10 cm.
Pulizia	Pulizia generica delle aree a verde e/o pavimentate, con asportazione dei rifiuti. Vuotatura dei cestini e cestoni
Manutenzione piante	Manutenzione ordinaria, per il mantenimento di piante ed essenze arboree, delle aiuole, compreso quelle in vaso, con: annaffiature, sovesci zappettature e concimazione (per le aiuole il primo intervento dell'anno sarà eseguito dal Comune)
Sorveglianza	Sorveglianza delle attrezzature di arredo urbano (panchine, lampioni, fontane ecc.) con segnalazione all'Ufficio Tecnico Comunale competente o alla ditta manuttrice, di eventuali guasti o rotture. Piccoli interventi di ordinaria manutenzione. Servizio di supporto a per manifestazioni pubbliche.


Ente preposto

Il Tecnico



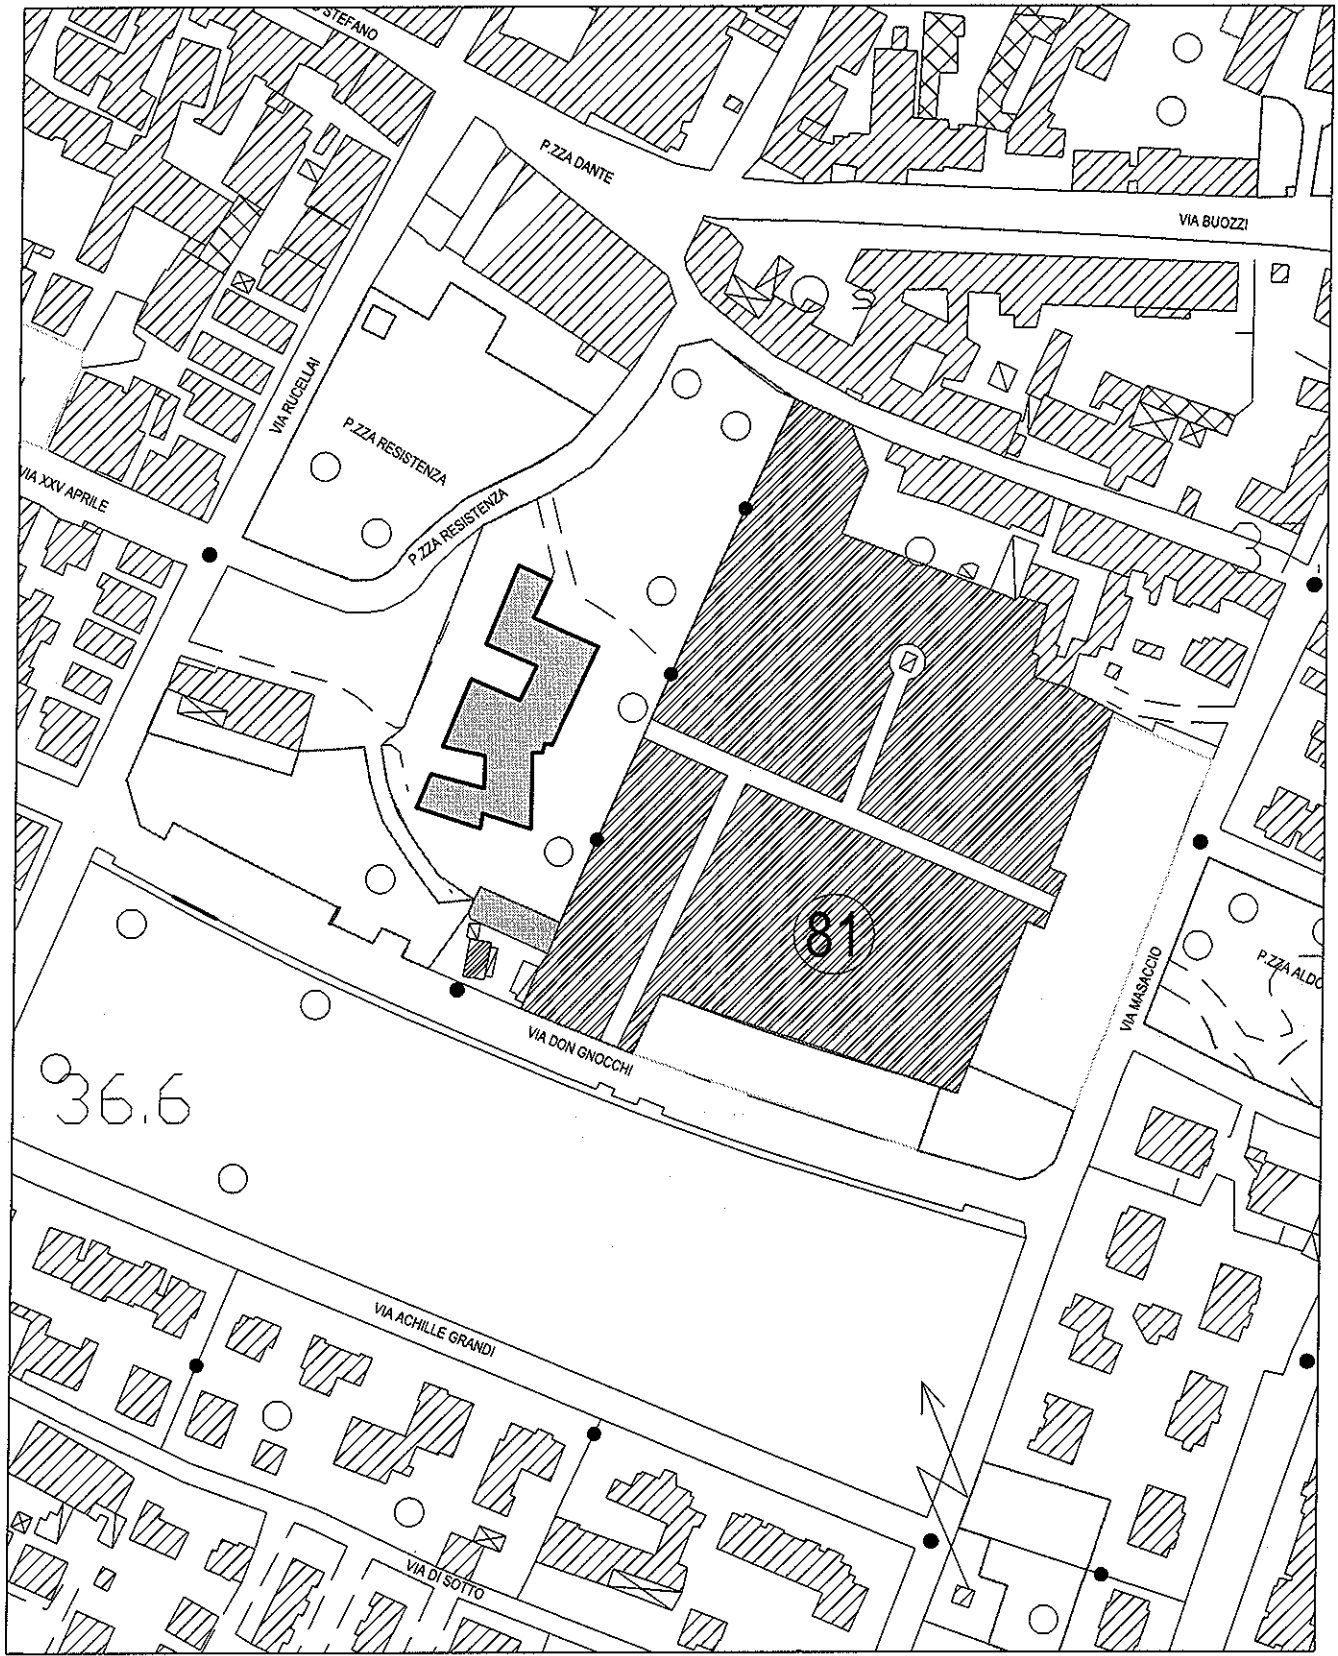

SCALA 1:2000

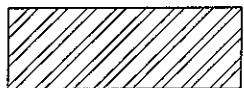

Villa Rucellai giardini Via Don Gnocchi Masaccio

SCHEMA TECNICA**(98)****Area: Rocca Strozzi****Ubicazione: Via Roma – Via della Rocca – Largo Saharawi****CARATTERISTICHE TECNICHE**

CARATTERISTICHE	DATI
Sup. complessiva MQ.	8.000
Tappeto calpestabile MQ.	
Alberature n.	30 ca
Cespugli MQ.	28 ca
Siepi ML.	100 ca
Attrezzature varie	18 lampioni

LAVORI DA ESEGUIRE PER LA MANUTENZIONE

LAVORI	TIPOLOGIA MANUTENZIONI
Taglio erba con raccolta	Due tagli mensili a marzo, aprile, maggio, giugno, luglio. Eventuali tagli nei restanti mesi e comunque a seconda delle necessita al fine di mantenere l'erba costantemente ad un altezza di 5 – 10 cm.
Manutenzione piante	Manutenzione ordinaria delle piante ed essenze arboree, delle aiuole, compreso quelle in vaso con: annaffiature, sovesci zappettature e concimazione.
Pulizia	Pulizia generica delle aree a verde e/o pavimentate. Vuotatura dei cestini e cestoni
Sorveglianza	Sorveglianza delle attrezzature di arredo urbano (panchine, lampioni, fontane ecc.) con segnalazione all'Ufficio Tecnico Comunale competente o alla ditta manuttrice, di eventuali guasti o rotture. Piccoli interventi di ordinaria manutenzione. Servizio di supporto a per manifestazioni pubbliche.

Ente preposto

Il Tecnico



