

PROPRIETA': EDILTOSCANA s.a.s. di Simonetti Massimo e C.  
 via del Gelsomino, n.5, 50013 Campi Bisenzio (FI)  
 P.IVA 00955280482

Calogero Andolina  
 via di Mezzo, n.1, 50013 Campi Bisenzio (FI)  
 CF. NDLGCR50T20L603U

Calogero Nobile  
 via Santa Maria, n.122, 50013 Campi Bisenzio (FI)  
 CF. NBLGCR50C20L603J

Francesco Capici  
 via Palagetta, n.25, 50013 Campi Bisenzio (FI)  
 CF. CPCFNC53S04G273K

Giuseppa Di Carlo  
 via Santa Maria, n.122, 50013 Campi Bisenzio (FI)  
 CF. DCRGPP55B5H428K

PROGETTISTA: Arch. Marianna Coglievina

GEOLOGO: Dott. Franco Ceccarini

SCHEMA DELLE RETI DI SCARICO  
 (acque nere, acque bianche)

# H3b

planimetria  
 scala 1:250




GENNAIO 2019

FIRME PROPRIETARI

TIMBRI PROGETTISTI

QUESTO DISEGNO NON PUO' ESSERE RIPRODOTTO NE RESO NOTO A TERZI SENZA AUTORIZZAZIONE SCRITTA DELL'AUTORE

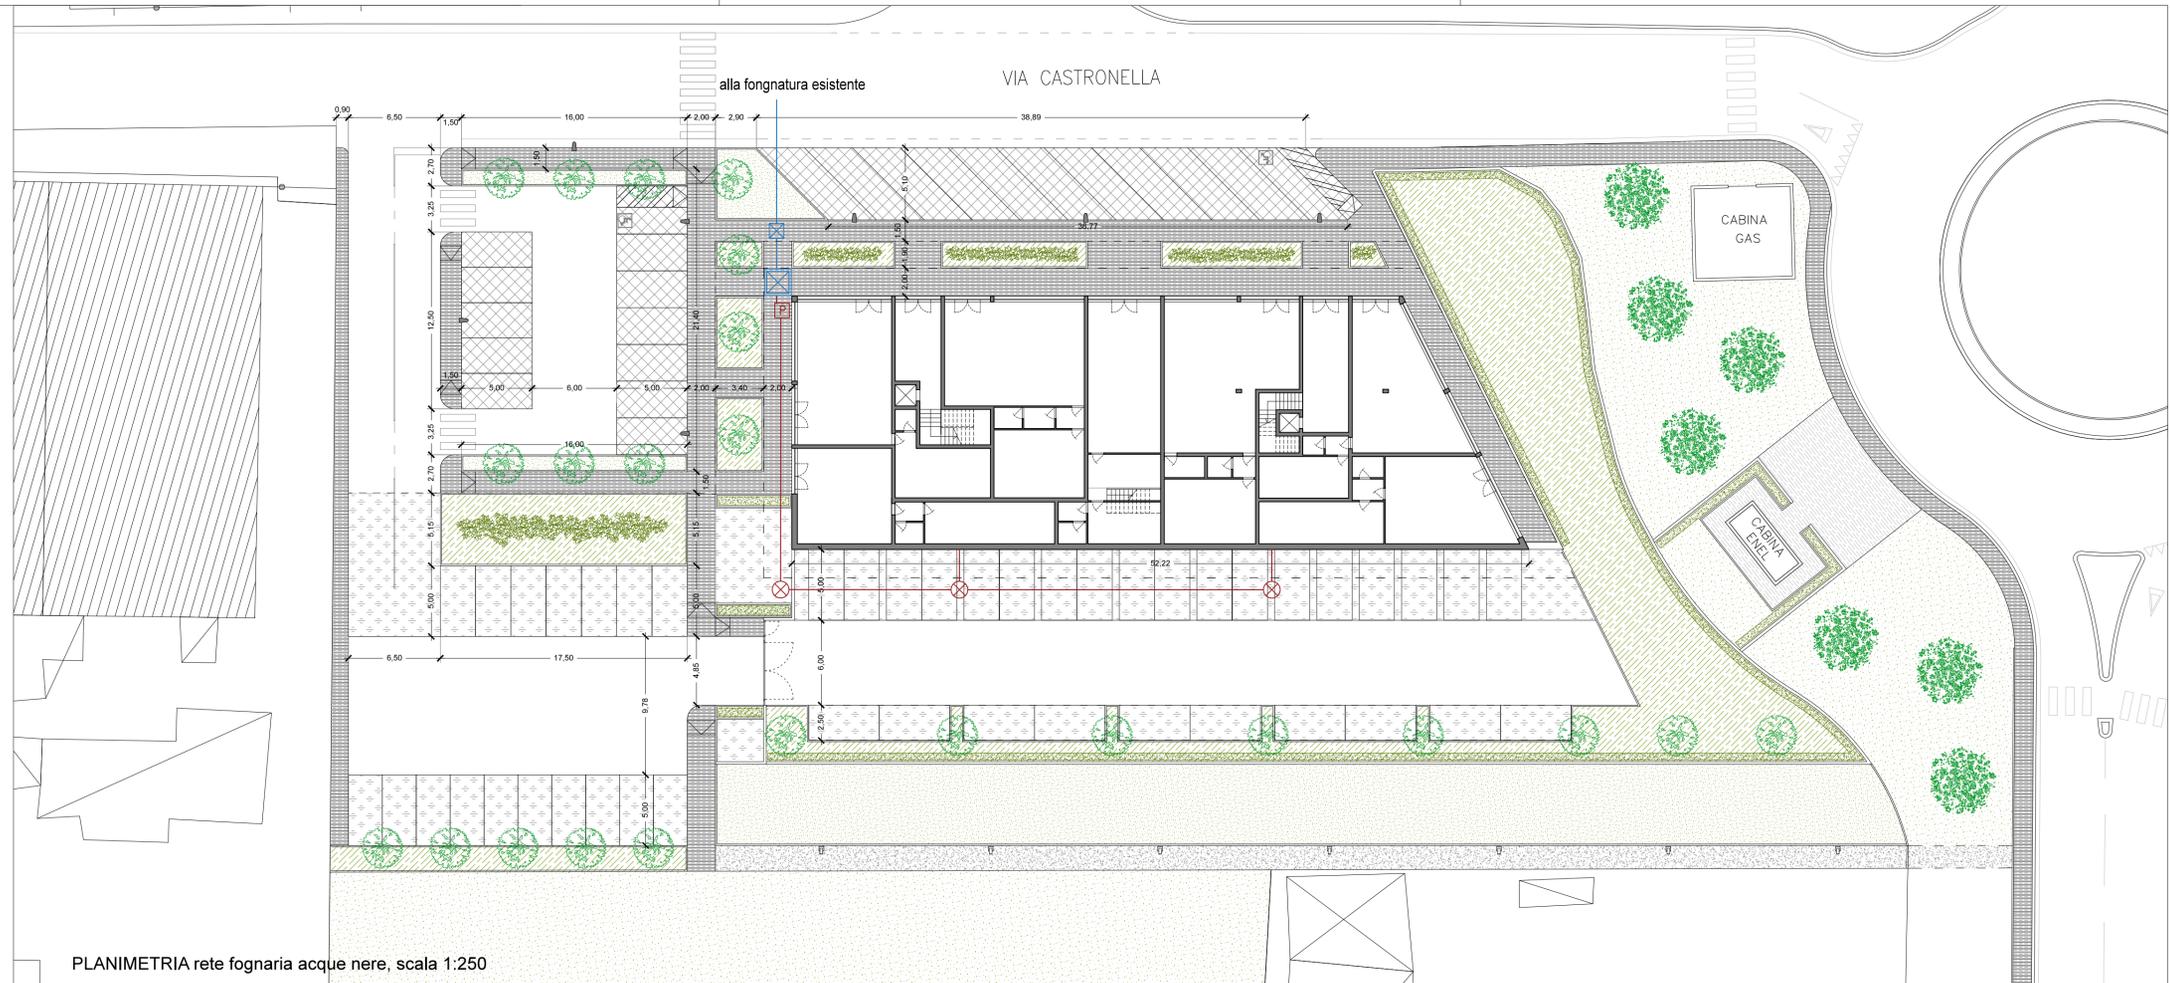

PLANIMETRIA rete fognaria acque nere, scala 1:250

LEGENDA

Immissione in rete fognaria pubblica


- POZZETTO DI CONSEGNA
- POZZETTO DI ISPEZIONE SIFONATO

Planimetria rete fognaria acque nere

- RETE FOGNARIA ACQUE NERE DI PROGETTO
- POZZETTO DI RACCORDO
- POZZETTO DI CONFLUENZA E ISPEZIONE

Planimetria rete fognaria acque bianche

- RETE FOGNARIA ACQUE METEORICHE
- CADITOIA
- POZZETTO DI CONFLUENZA E ISPEZIONE
- POZZETTO DI CONFLUENZA DA SERBATOIO PERMEABILE

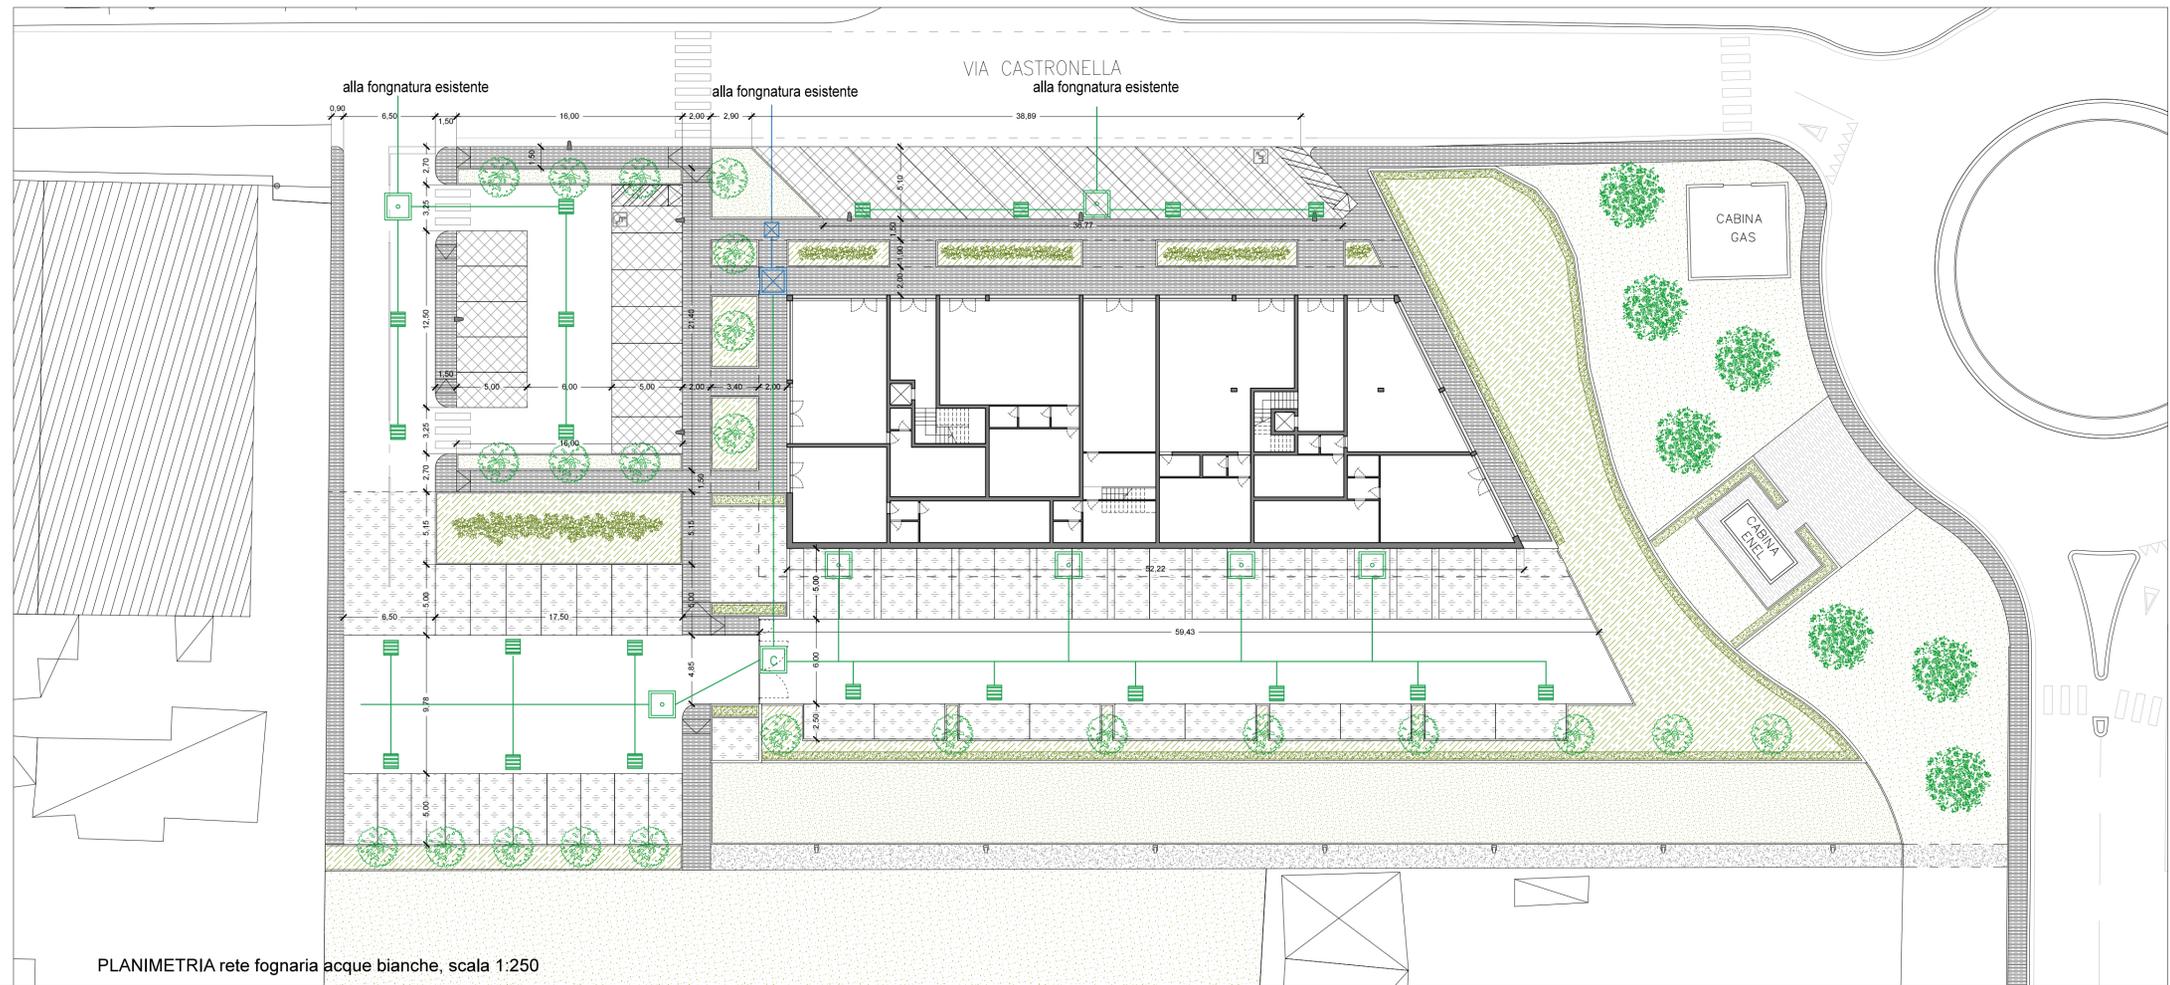

PLANIMETRIA rete fognaria acque bianche, scala 1:250