



**Regolamento Urbanistico**  
Variante per interventi puntuali e per adeguamenti normativi  
all'interno del territorio urbanizzato  
individuato ai sensi dell'art. 224 della LR 65/2014

**Tav. 13e - Carta della Fattibilità**  
(scala 1:2000)

Il Sindaco  
**Emiliano Fossi**

Assessore all'Urbanistica  
**Stefano Salvi**

Responsabile del Procedimento  
**ing. Domenico Ennio Maria Passaniti**


Responsabile Ufficio Urbanistica  
**arch. Letizia Nieri**

Garante dell'informazione e della partecipazione  
**dr.sa Simonetta Cappelli**

Progettista  
**arch. Riccardo Luca Breschi**

Studi geologici  
**Soc. IdroGeo Service Srl**  
Dott. Geol. Simone Fiaschi (Direttore Tecnico)  
Dott. Geol. Alessandro Murratzu (Direttore Tecnico)  
Dott. Geol. Alessio Calvetti (collaboratore)

Agosto 2017

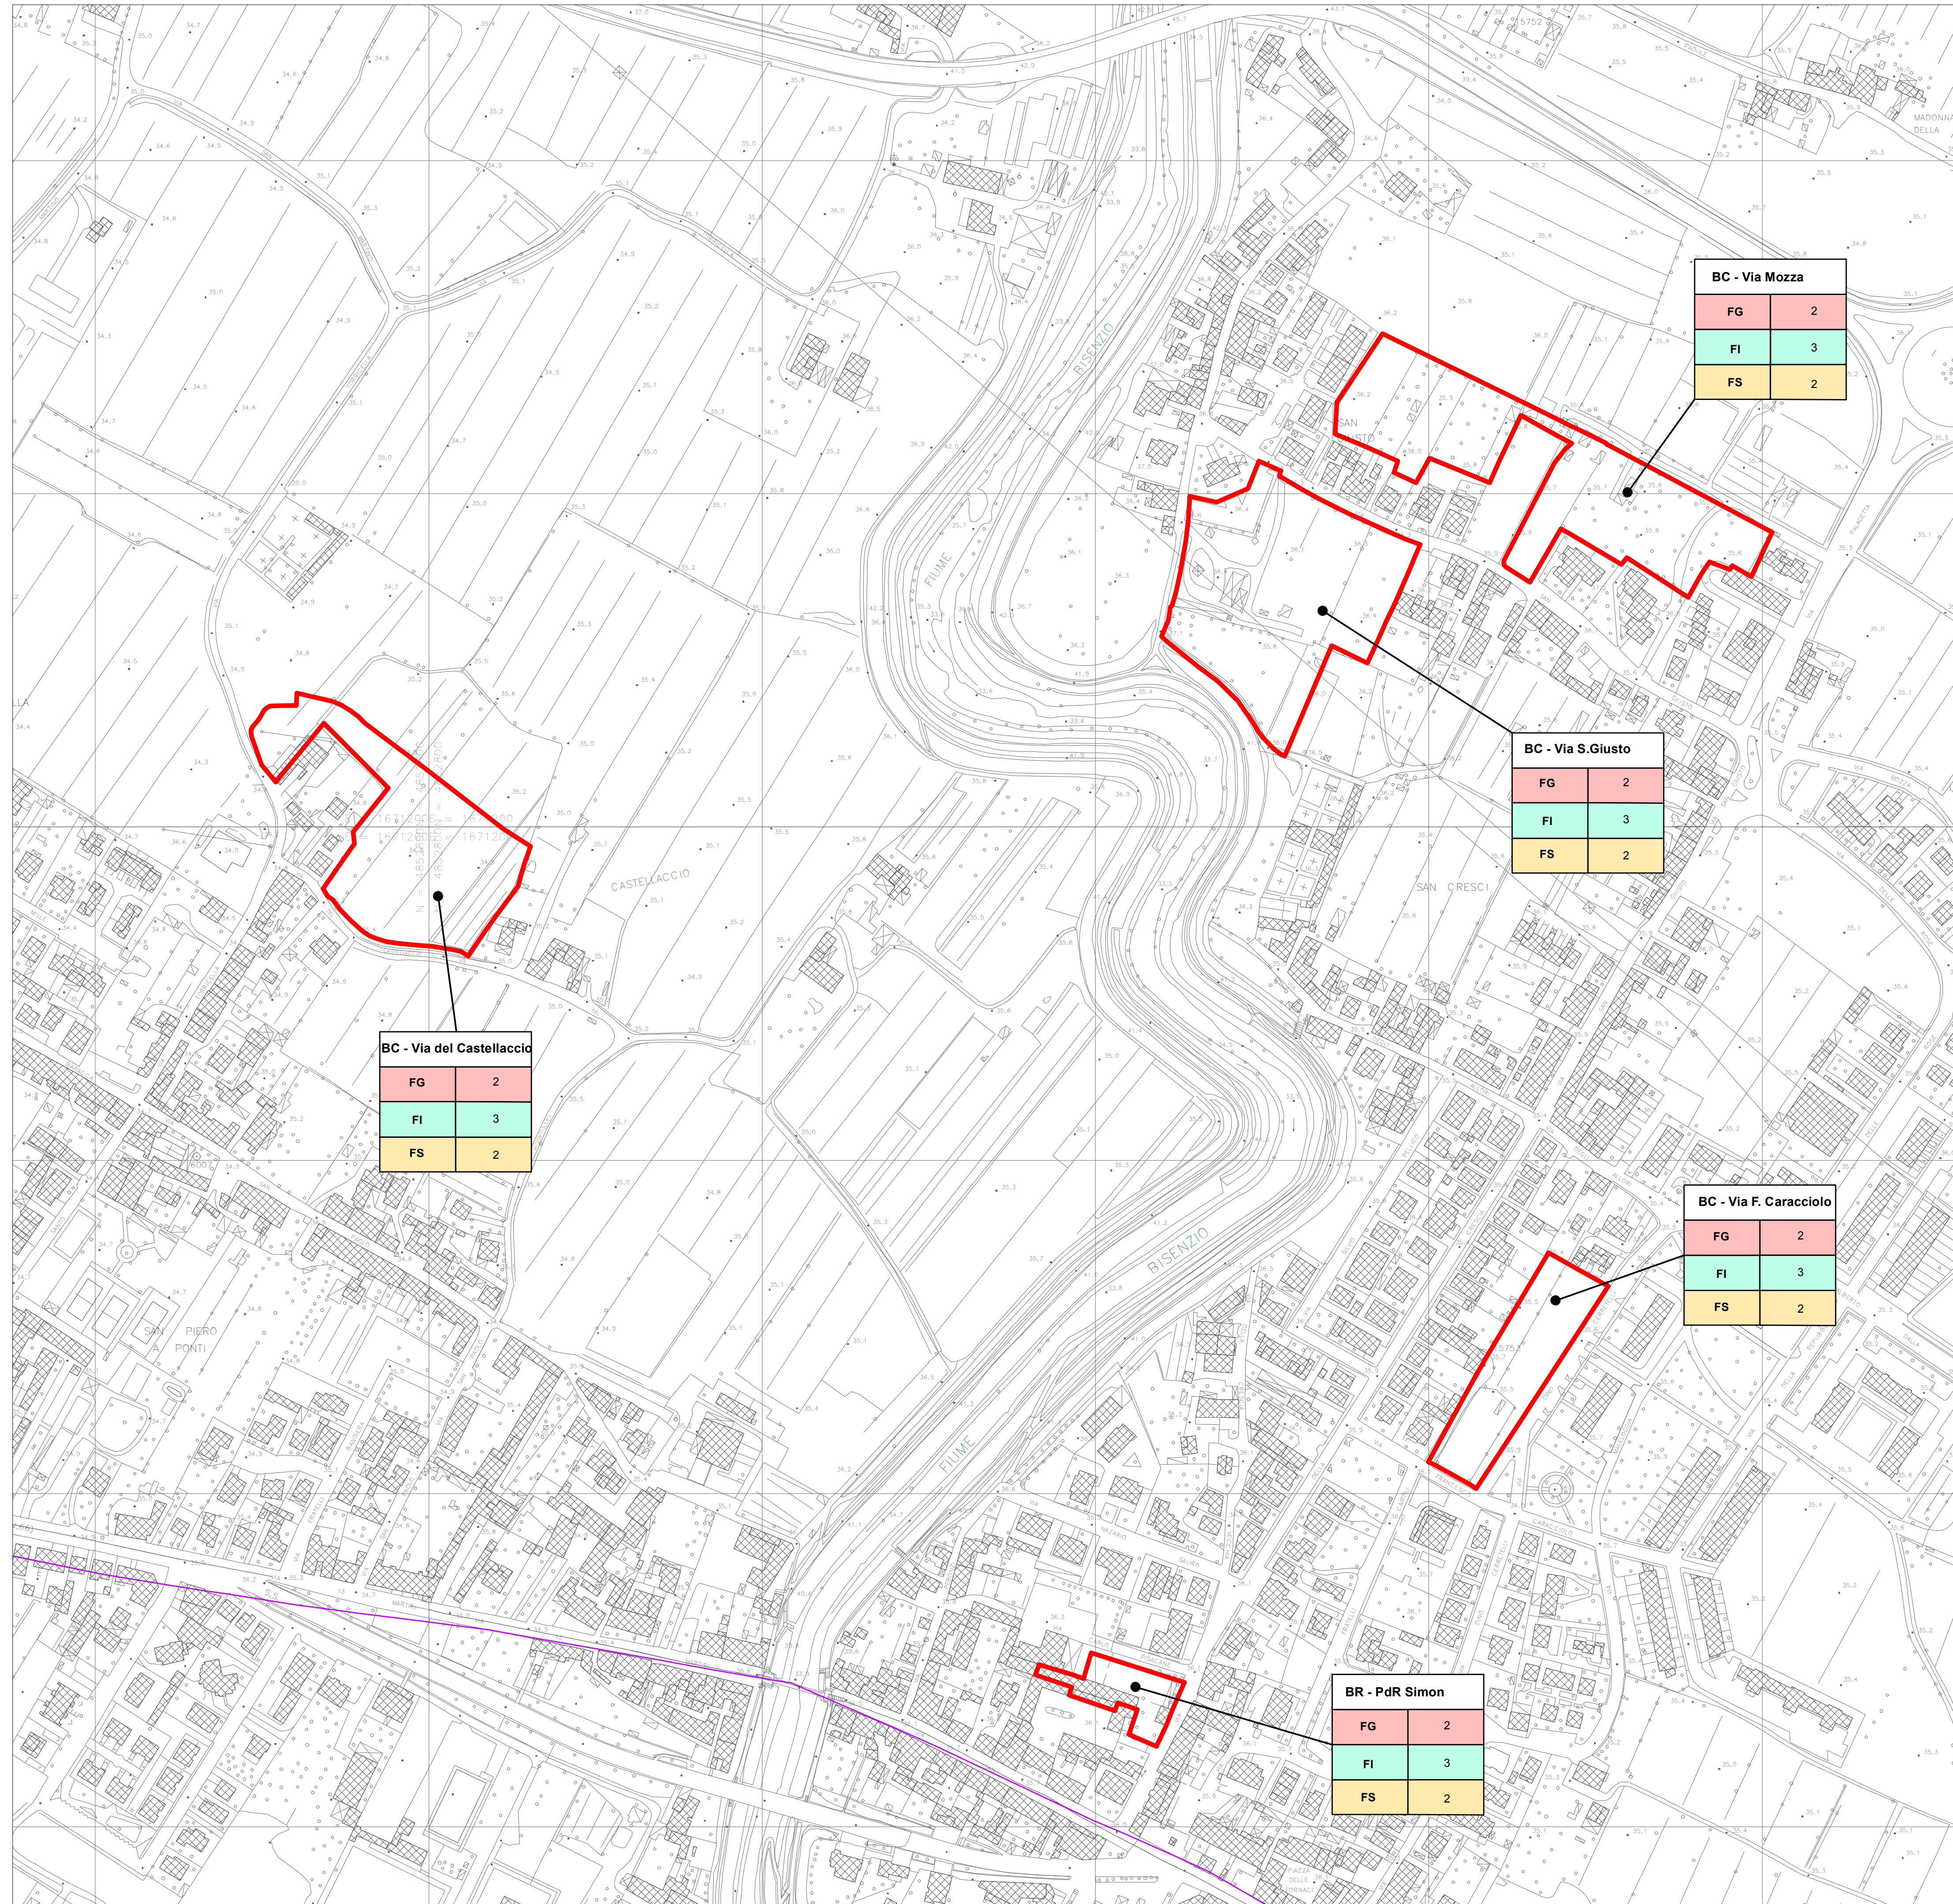

**BC - Via Mozza**

FG	2
FI	3
FS	2

**BC - Via S.Giusto**

FG	2
FI	3
FS	2

**BC - Via del Castellaccio**

FG	2
FI	3
FS	2

**BC - Via F. Caracciolo**

FG	2
FI	3
FS	2

**BR - PdR Simon**

FG	2
FI	3
FS	2

**Legenda**

**Classi di fattibilità**

- 1 - Fattibilità senza particolari limitazioni
- 2 - Fattibilità con normali vincoli
- 3 - Fattibilità condizionata
- 4 - Fattibilità limitata

Intervento a cui corrisponde la relativa scheda di fattibilità

Fattibilità geologica	● FG	● 1	● 2	● 3	● 4
Fattibilità idraulica	● FI	● 1	● 2	● 3	● 4
Fattibilità sismica	● FS	● 1	● 2	● 3	● 4

Classi di fattibilità assegnata

▭ Limite provinciale

▭ Limite comunale

▭ Comparti e/o previsioni urbanistiche con singole schede di fattibilità