

TAV. N.
1

PIANO RESIDENZIALE 7.2
all'interno di via San Giusto

PIANO DI MASSIMA UNITARIO (P.M.U)

Scala:
1:2000




Data:
Agg. 04/2013

Descrizione:
**ESTRATTO AEROFOTOGRAMMETRICO
CON PERIMETRAZIONE
DELL'AREA INTERESSATA**

Progettisti: Dott. Arch. SIMONA MANETTI
Dott. Arch. MATTEO CALDIROLA


Collaboratori: Geom. STEFANO SETTESOLDI
Geom. SIMONE SORRENTINO

Proprietà:

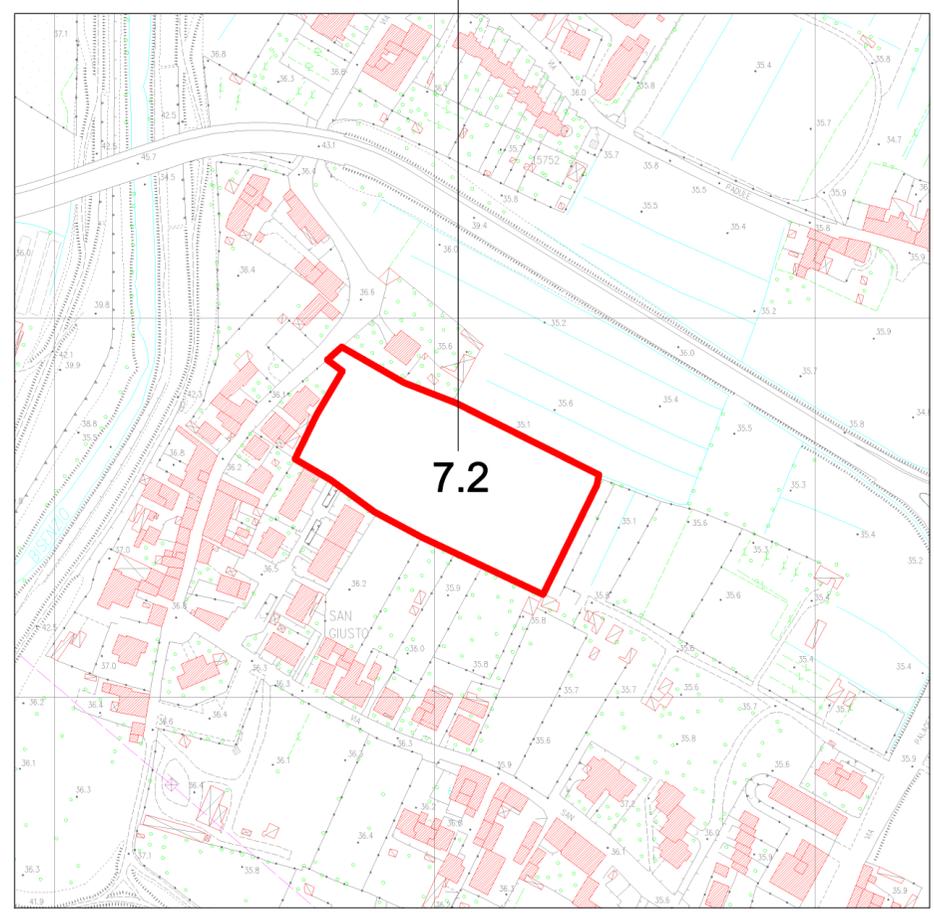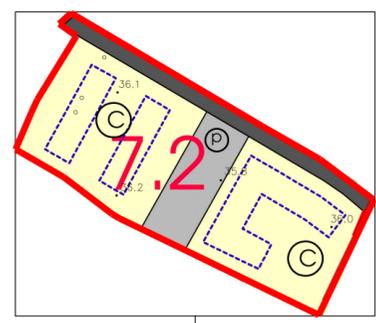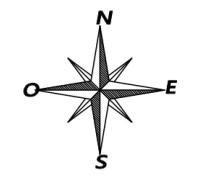

ESTRATTO AEROFOTOGRAMMETRICO Scala 1:2000

P.S. CAMPI BISENZIO

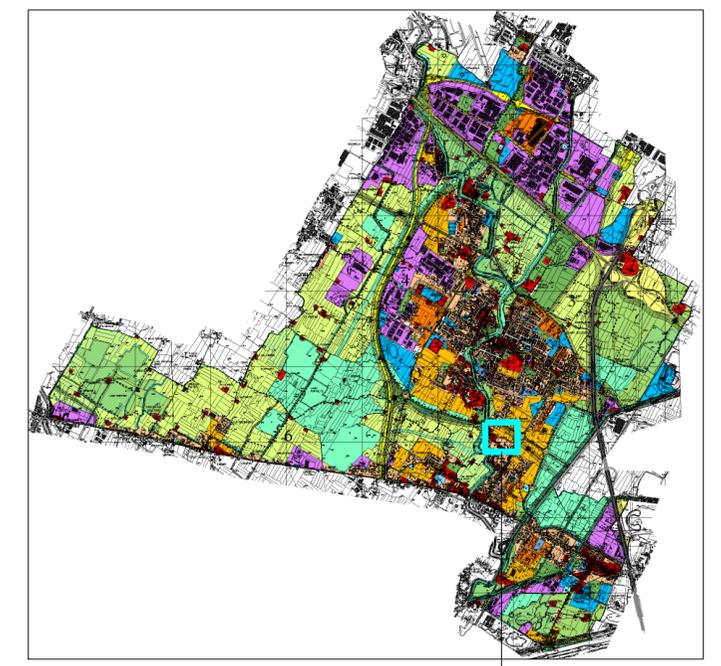

R.U.C. CAMPI BISENZIO