

STUDIO DI ARCHITETTURA ED URBANISTICA
 ARCH. SANDRO MORI - ARCH. ANTONIO OLIVETTI
 Borgo Allegri 17 - Firenze 50122 - Tel. 349 34.28.491

COMUNE DI CAMPI BISENZIO
 (FIRENZE)

COMPLESSO EDILIZIO RESIDENZIALE E DIREZIONALE



PMU Bc VIA MASCAGNI
 (ex area campo sportivo)

Proprietà?
 Soc. LIBERTA' s.r.l. Progettisti
 Comune di Campi B. Arch. Antonio Olivetti

TAV. TITOLO
 3 RILIEVO AREA E PIANO QUOTATO

Stesura Data Scala
 1 Ottobre 2017

PLANIMETRIA - RILIEVO DELL' AREA e PIANO QUOTATO
 SCALA 1:500

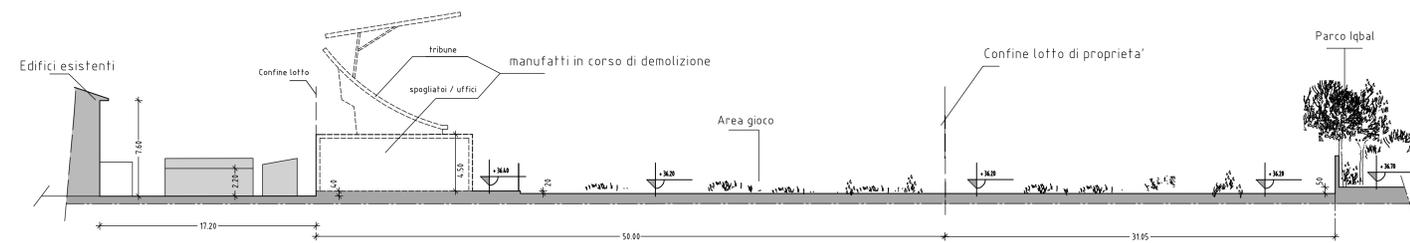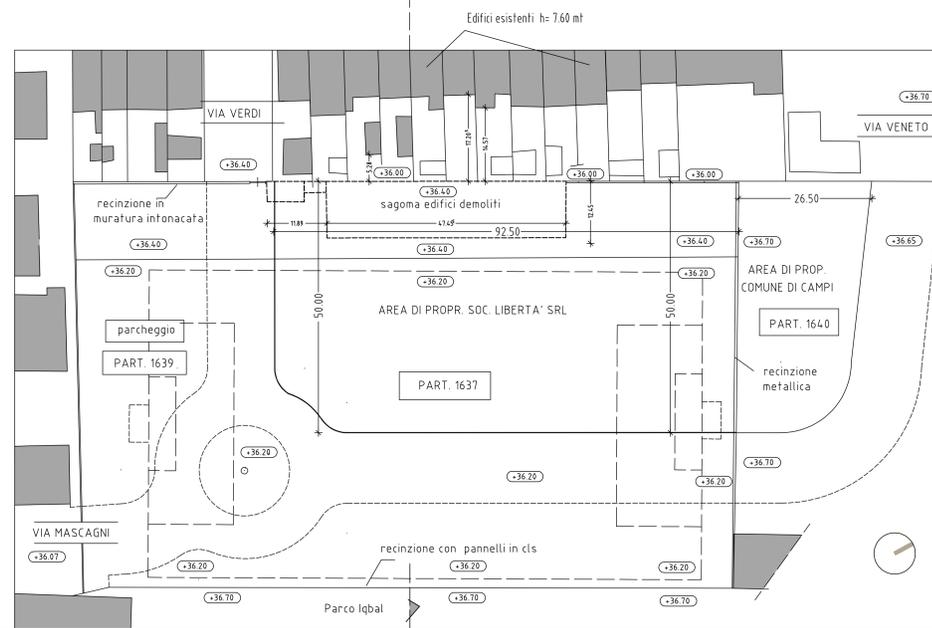

PROFILO TRASVERSALE - SCALA 1:200

SUPERFICIE TERRENO	MQ	PROPRIETA'
- Part. 1637	4563	- PROP. LIBERTA' SRL
- Part. 1640	1049	- PROP. COMUNE DI CAMPI B.
TOT. SUPERF. TERRIT.	5612	

- PERIMETRO STRADE E PARCHEGGI IN PROGETTO
- PERIMETRO AREA DI GIOCO
- (+/- 0.00) QUOTA ALTIMETRICA SUL LIVELLO DEL MARE

VERDE ESISTENTE

NON SONO PRESENTI SULL' AREA OGGETTO DELL' INTERVENTO ESSENZE VEGETALI SIGNIFICATIVE IN QUANTO L' AREA E' STATA UTILIZZATA COME CAMPO DI GIOCO CALCIO PERTANTO IL TERRENO E' RICOPERTO DA CESPIUGLI SPONTANEI ED ERBACCE. IL PARCO IQBAL ADIACENTE E' PIANTUMATO CON ALBERI AD ALTO FUSTO IL RESTANTE TESSUTO E' COMPLETAMENTE URBANIZZATO I GIARDINI DI PERTINENZA DELLE UNITA' IMMOBILIARI SONO UTILIZZATI COME ORTI, PIANTUMATI CON ALBERI DA FRUTTA LA VIA VERDI E' PIANTUMATA CON FILARI DI ALEANDRI SU AMBO I LATI