

COMUNE DI CAMPI BIENZIO
 (FIRENZE)

COMPLESSO EDILIZIO RESIDENZIALE E DIREZIONALE

PMU Bc VIA MASCAGNI
 (ex area campo sportivo)

Proprietà
 Soc. LIBERTA' s.r.l. Progettisti

Comune di Campi B. Arch. Antonio Olivetti


TITOLO
 TIPOLOGIE EDILIZIE
 T5 - T6

TAV.
 8.3

Stesura Data Scala
 1.2.3.4 Maggio 2018


TIPOLOGIE EDILIZIE
 SCALA 1 : 200

T5

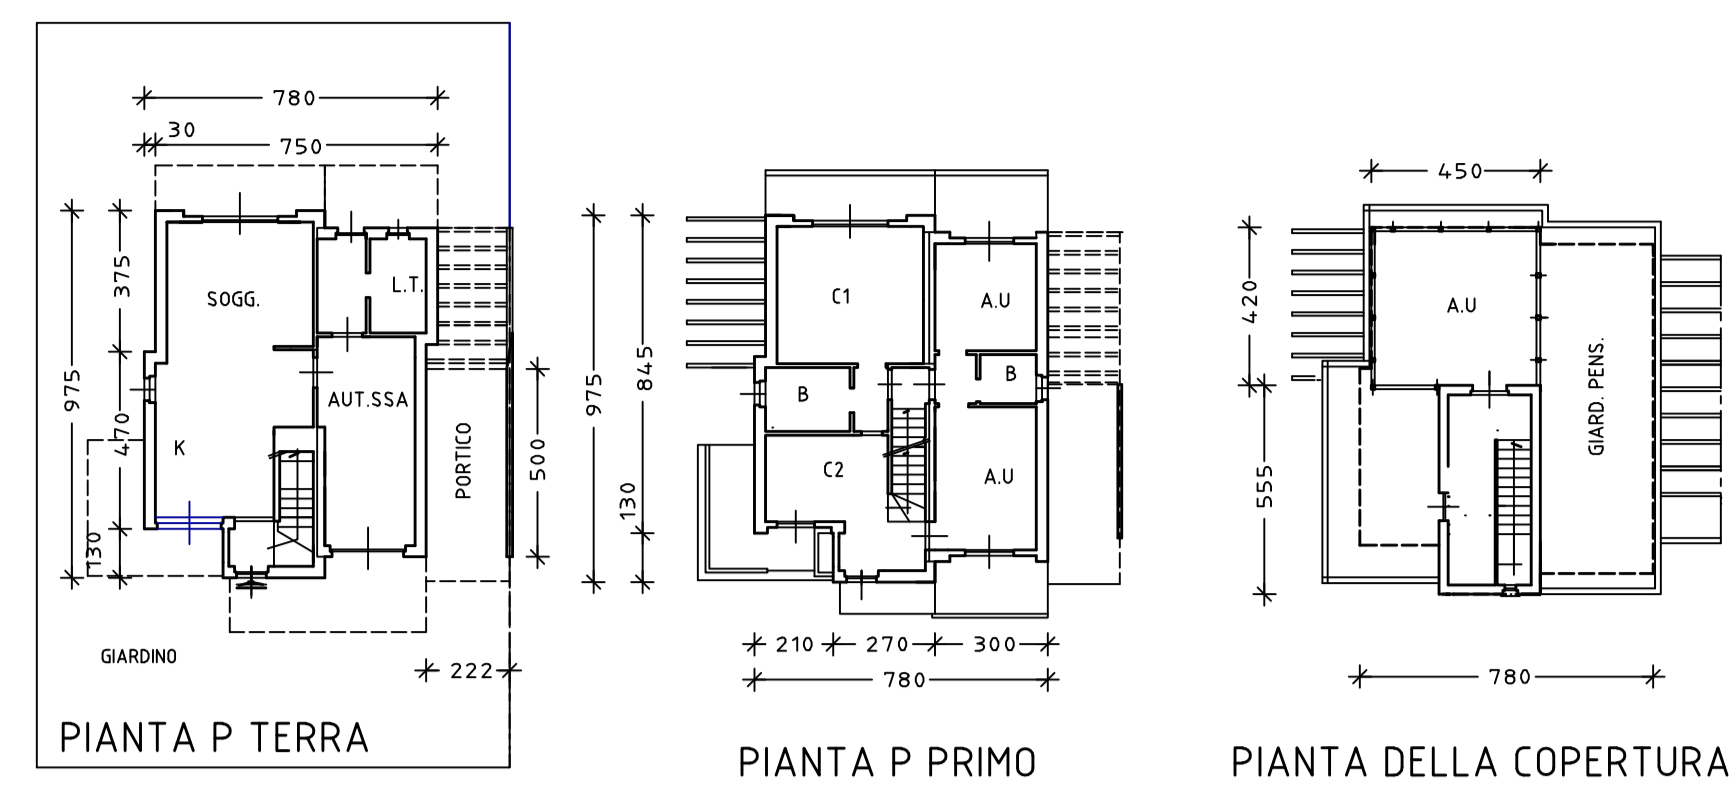


UNITA' EDILIZIA 5-7-9-11

| | TIPOLOGIA T5 | | | TOTALE |
|--------------------------|--------------|----------|----------|-----------|
| | P. TERRA | P. PRIMO | P. COP. | |
| SUL RESIDENZIALE | 37.80 MQ | 40.20 MQ | | 78.00 MQ |
| SUL DIREZIONALE (Uff.) | | 34.30 MQ | 26.70 MQ | 61.00 MQ |
| SUL AUT. / L.T | 26.30 MQ | | | 26.30 MQ |
| SUL VANO SCALA | 6.80 MQ | 5.00 MQ | 15.00 MQ | 26.80 MQ |
| SUP PORTICO/VARIE | 35.00 MQ | | | 35.00 MQ |
| SUP COPERTA max | 100.00 MQ | | | 100.00 MQ |

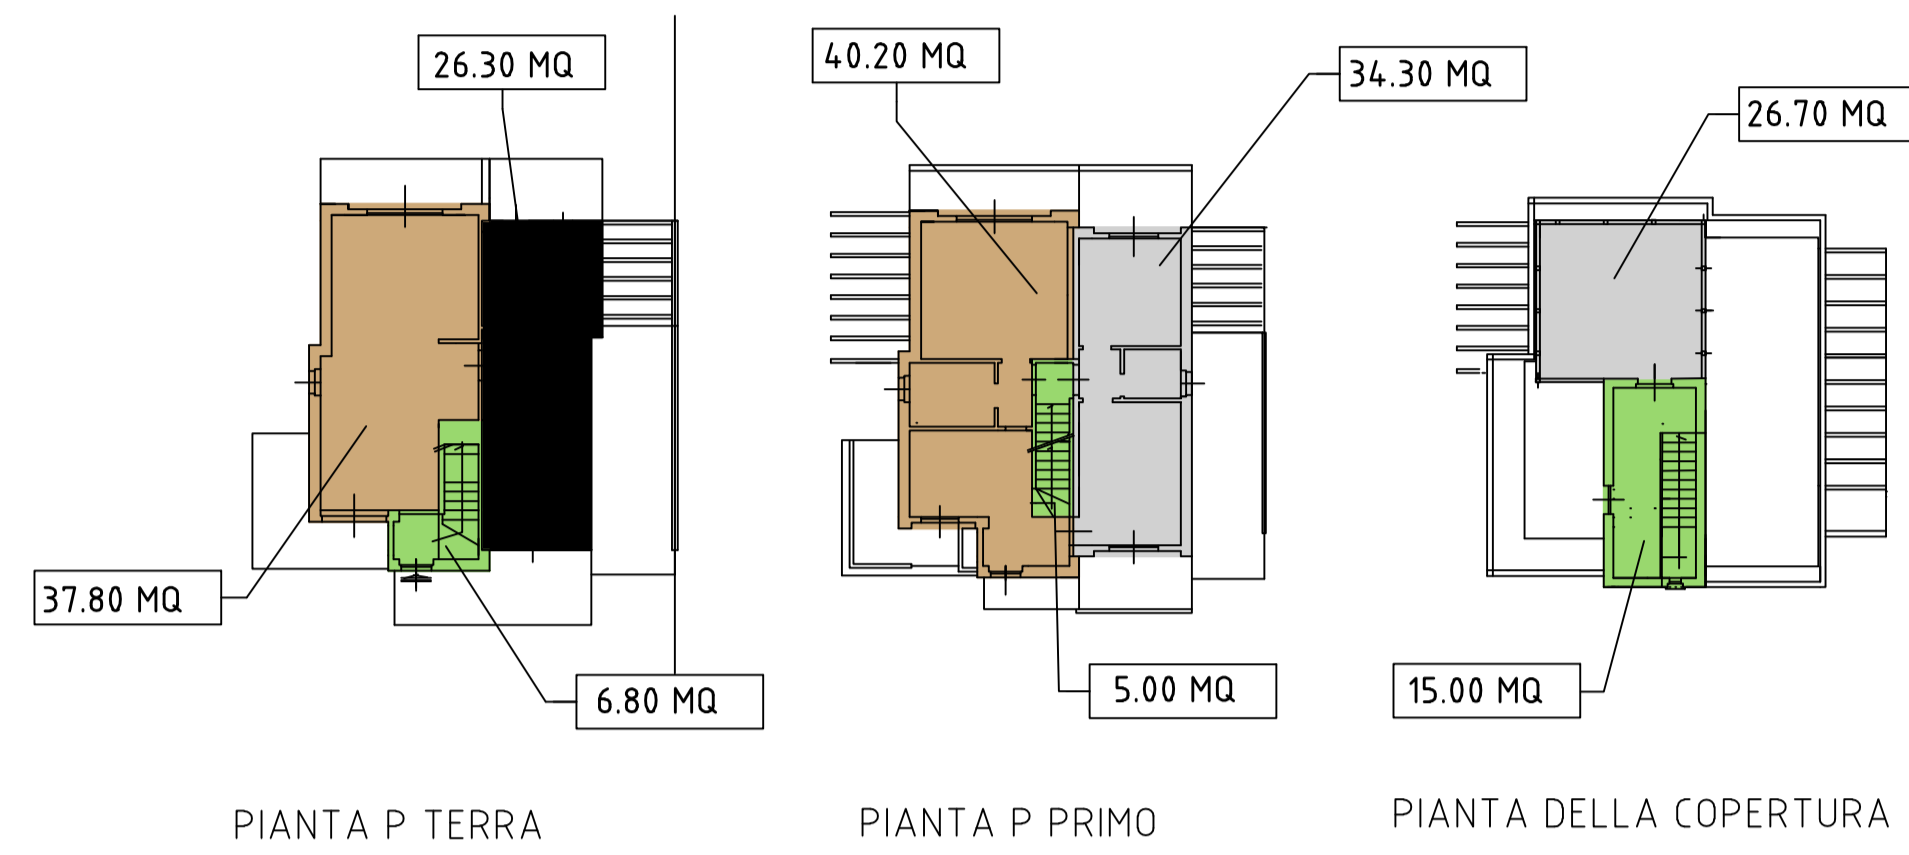

TIPOLOGIE EDILIZIE
 SCALA 1 : 200

T6

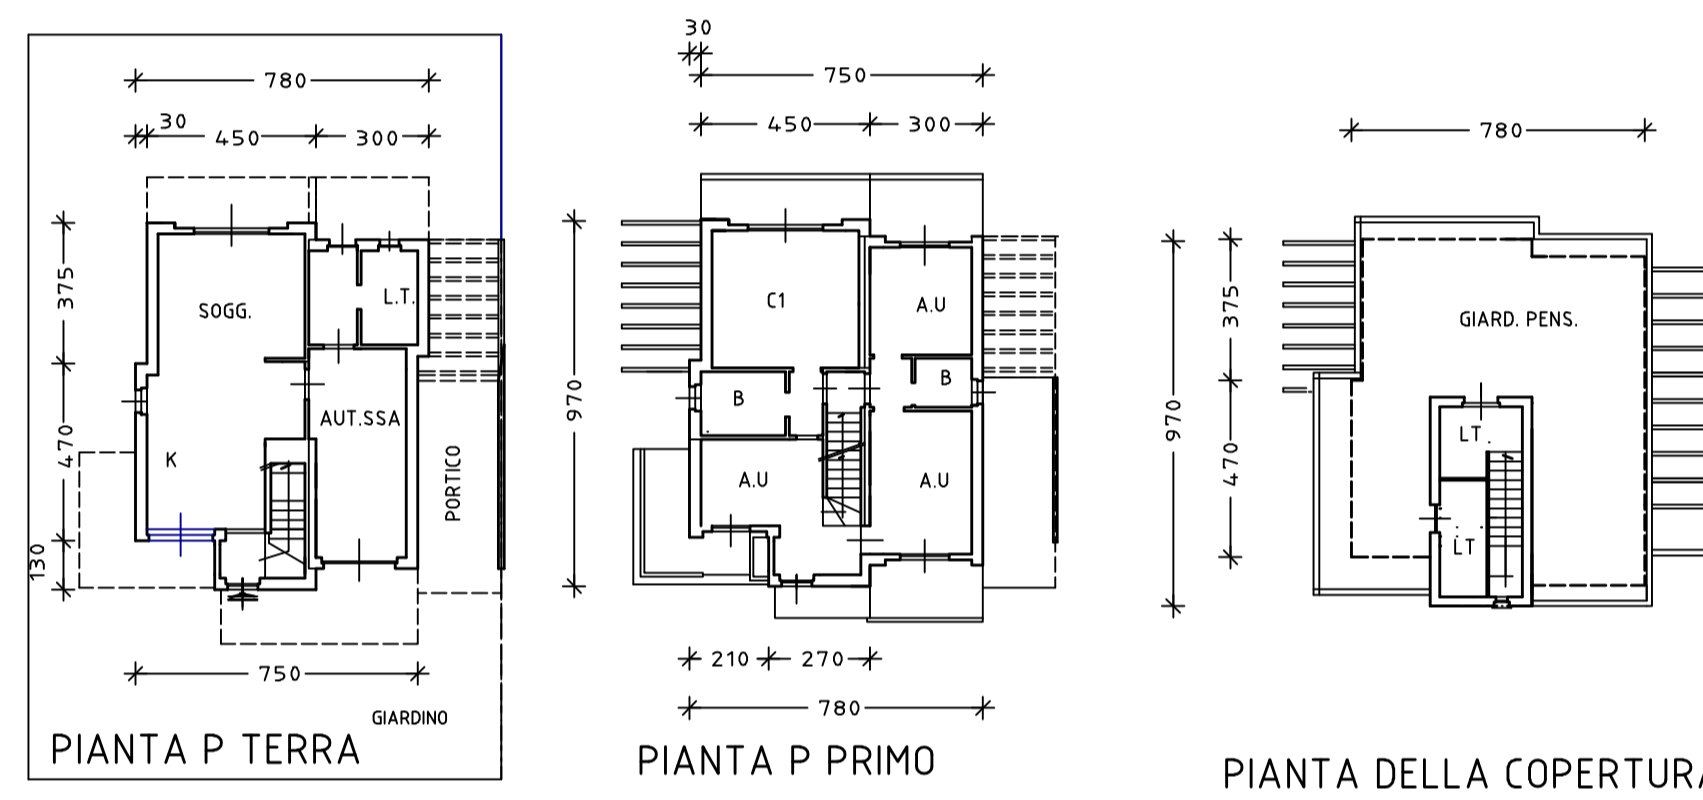

UNITA' EDILIZIA 6-8-10

| | TIPOLOGIA T6 | | | TOTALE |
|--------------------------|--------------|----------|----------|-----------|
| | P. TERRA | P. PRIMO | P. COP. | |
| SUL RESIDENZIALE | 37.35 MQ | 26.90 MQ | | 64.25 MQ |
| SUL DIREZIONALE (Uff.) | | 54.00 MQ | | 54.00 MQ |
| SUL AUT. / L.T | 26.30 MQ | | | 26.30 MQ |
| SUL VANO SCALA | 6.80 MQ | 5.00 MQ | 15.00 MQ | 26.80 MQ |
| SUP PORTICO/VARIE | 35.00 MQ | | | 35.00 MQ |
| SUP COPERTA max | 100.00 MQ | | | 100.00 MQ |

