


Verifica delle Superfici Permeabili STATO ATTUALE - scala 1:500

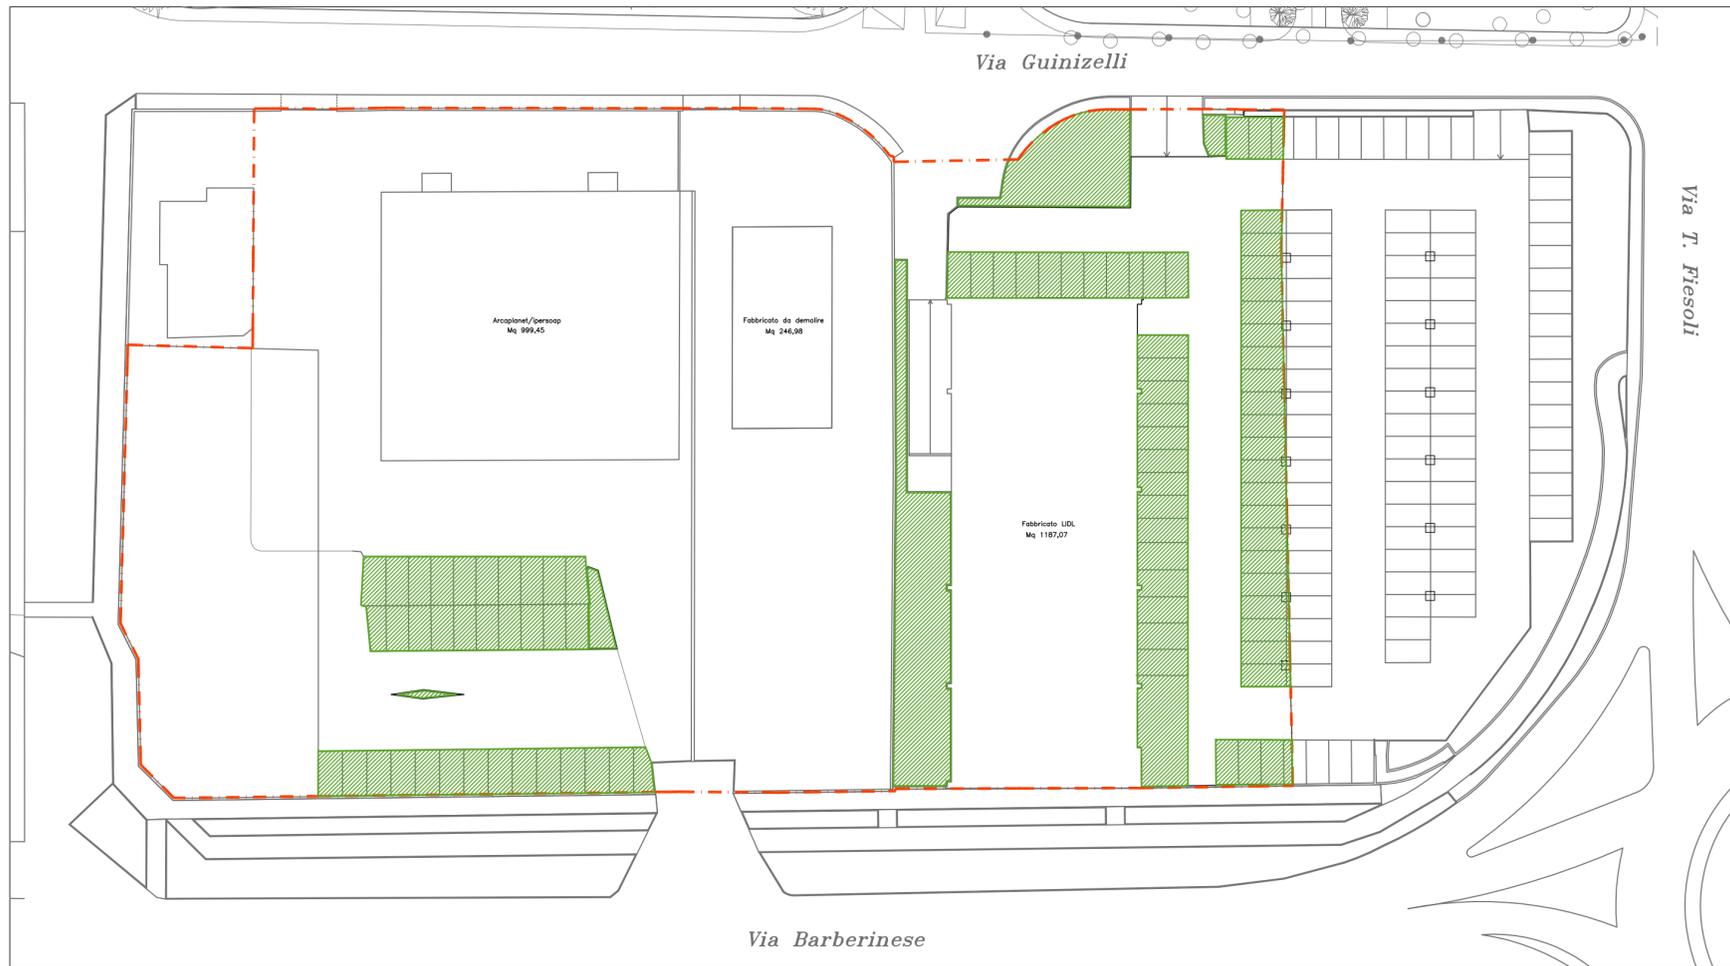

LEGENDA STATO ATTUALE

■ ■ ■ ■ Area oggetto del Piano di Recupero mq 9.239 (da rilievo)

VERIFICA RAPPORTO PERMEABILITA'

Rapporto di permeabilità Richiesto: RP 25% della Superficie Fondiaria

Sup. Fondiaria: 9.239 mq
RP Richiesto 25%: 2.310 mq

Superficie Permeabile realizzata (verde o pavimentazioni permeabili) : mq 1.576

LEGENDA STATO DI PROGETTO

■ ■ ■ ■ Area oggetto del Piano di Recupero mq 9.239 (da rilievo)

VERIFICA RAPPORTO PERMEABILITA'

Rapporto di permeabilità Richiesto: RP 25% della Superficie Fondiaria


Sup. Fondiaria: 9.239 mq
RP Richiesto 25%: 2.310 mq

Superficie Permeabile realizzata (masselli autobloccanti e aree a verde) : mq 2.477
2.477 > 2.310 Verificato

LEGENDA

■ Aree Permeabili (verde o pavimentazioni permeabili certificate)

Verifica delle Superfici Permeabili STATO DI PROGETTO- scala 1:500

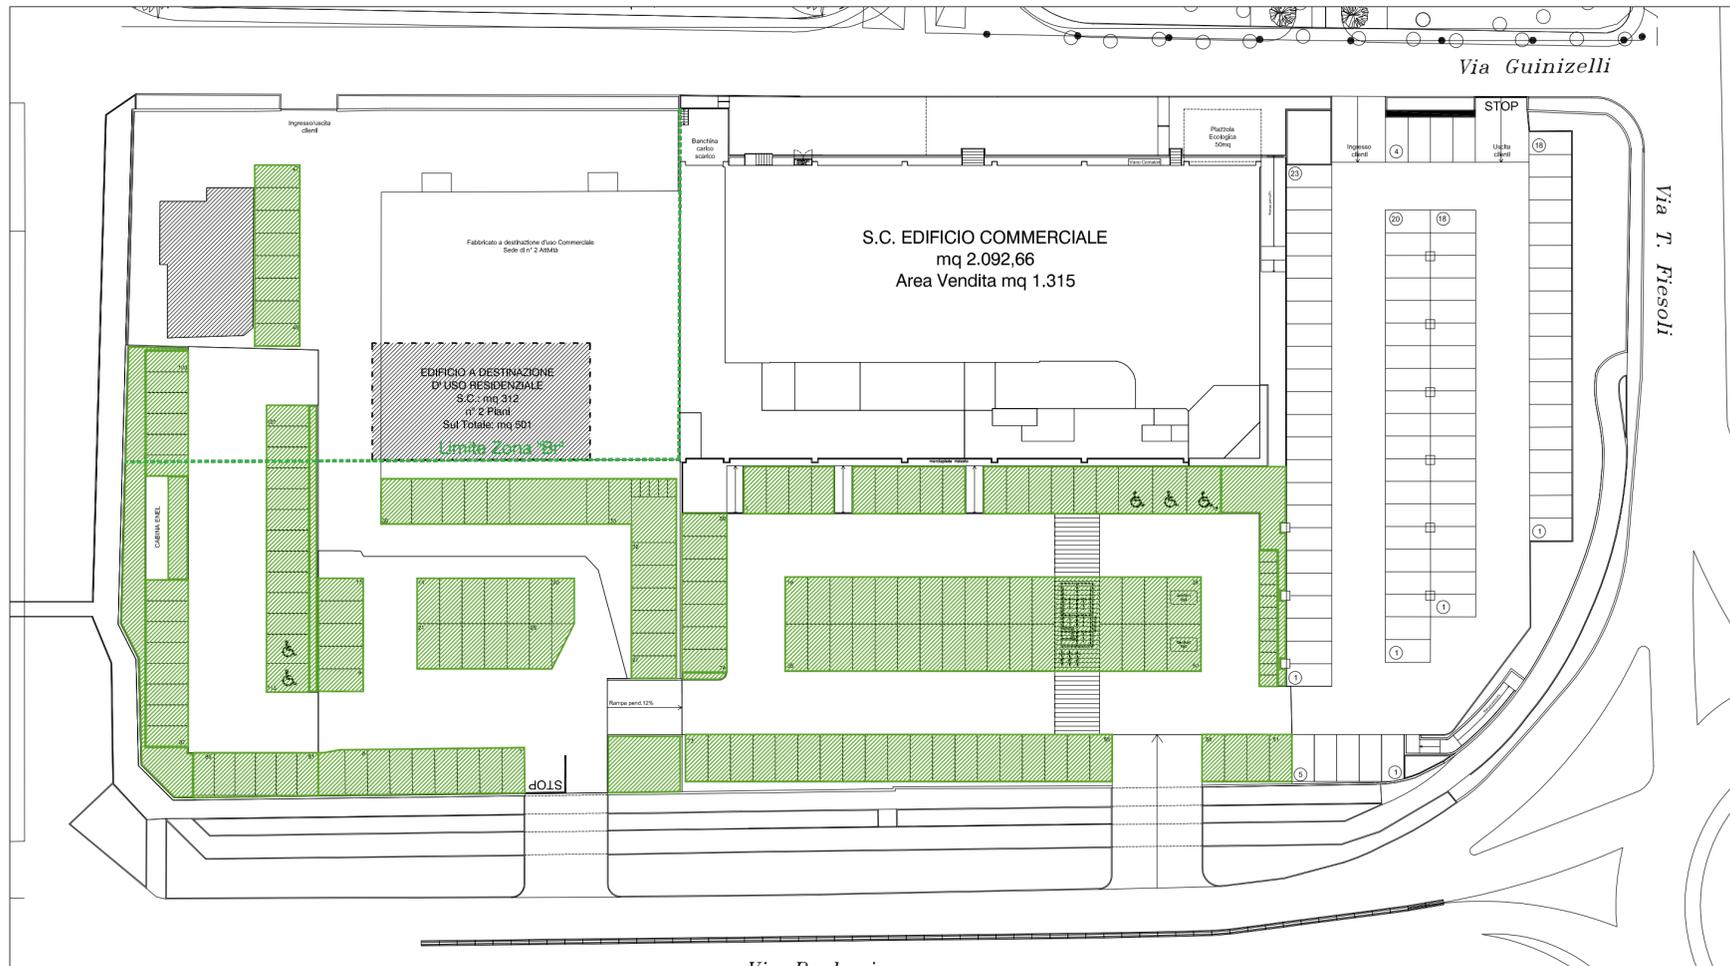

studio di architettura

simone duretti antonio gatta luca lenzini

Via S. Antioco n° 7, loc. Navacchio - Cascina (PI) - tel 050 775207- fax 050-769635 - e mail architetti.dgl@alice.it

COMUNE DI CAMPI BIENZIO

PROVINCIA DI FIRENZE

DOMANDA DI PIANO ATTUATIVO DI INIZIATIVA PRIVATA

(art. 107 e seguenti della legge regionale 10/11/2014, N° 65)

Piano di recupero per ampliamento media struttura di vendita e modifica zona "B" in zona "Br"

PROGR.	DESCRIZIONE	DATA
04	P.D.R.integrazioni	20/06/2017
03	P.D.R.integrazioni	22/05/2017
02	P.D.R.integrazioni	10/01/2017
01	P.D.R.integrazioni	20/12/2016
00	P.D.R.	21/09/2016

RICHIEDENTI	
Ballerini Auto S.r.l. C.F. 01953430483	Ceccherini Vilma C.F. CCCVLM39D53D612E
BALLERINI Daniele C.F. BLLDNL44E20B507B	Scontini Cristina C.F. SCNCST65L50D612R
BALLERINI Masimo C.F. BLLMSM46A11B507V	Scontini Roberta C.F. SCNRRT70P42D612B
LIDL Italia S.r.l. C.F. 02275030233	TALANTI Fiorenza C.F. TLNFNZ34E55D612B

UBICAZIONE: Località Campi Bisenzio, Via Guinizelli-Via Barberinese-Via T. Fiesoli	OGGETTO: Dimensionamento del Piano Rapporto di permeabilità STATO ATTUALE E DI PROGETTO
--	--

PROGETTISTA: Dott. Arch. ANTONIO GATTA	TAV. N°: 9 PDR
---	--------------------------

DATA: 20/06/2017	SCALA: 1:500
---------------------	-----------------