

TAV. N.

1B

Scala:

1:2000

Data:

11/2014

Agg.:

PIANO DI MASSIMA UNITARIO P.M.U. 4.9B

VIA COLOMBINA LOC. LA VILLA -CAPALLE
CAMPI BISENZIO (FI)

Oggetto: **B - RILIEVO STATO DEI LUOGHI**

- estratto aerofotogrammetrico con perimetrazione dell'area


Proprietà:

SOC. COOPERATIVA UNICA

Viale Gramsci n. 53 - 50121 FIRENZE


Progetto:

Dott. Ing. FRANCO CIULLI

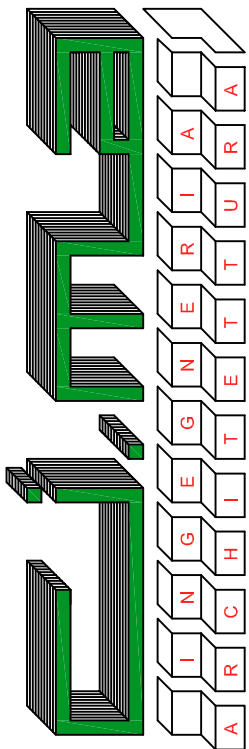

CAMPI BISENZIO Via de' Tintori, 3 Tel. 055/8964220 Fax 055/8964217 mail. studiocima83@libero.it



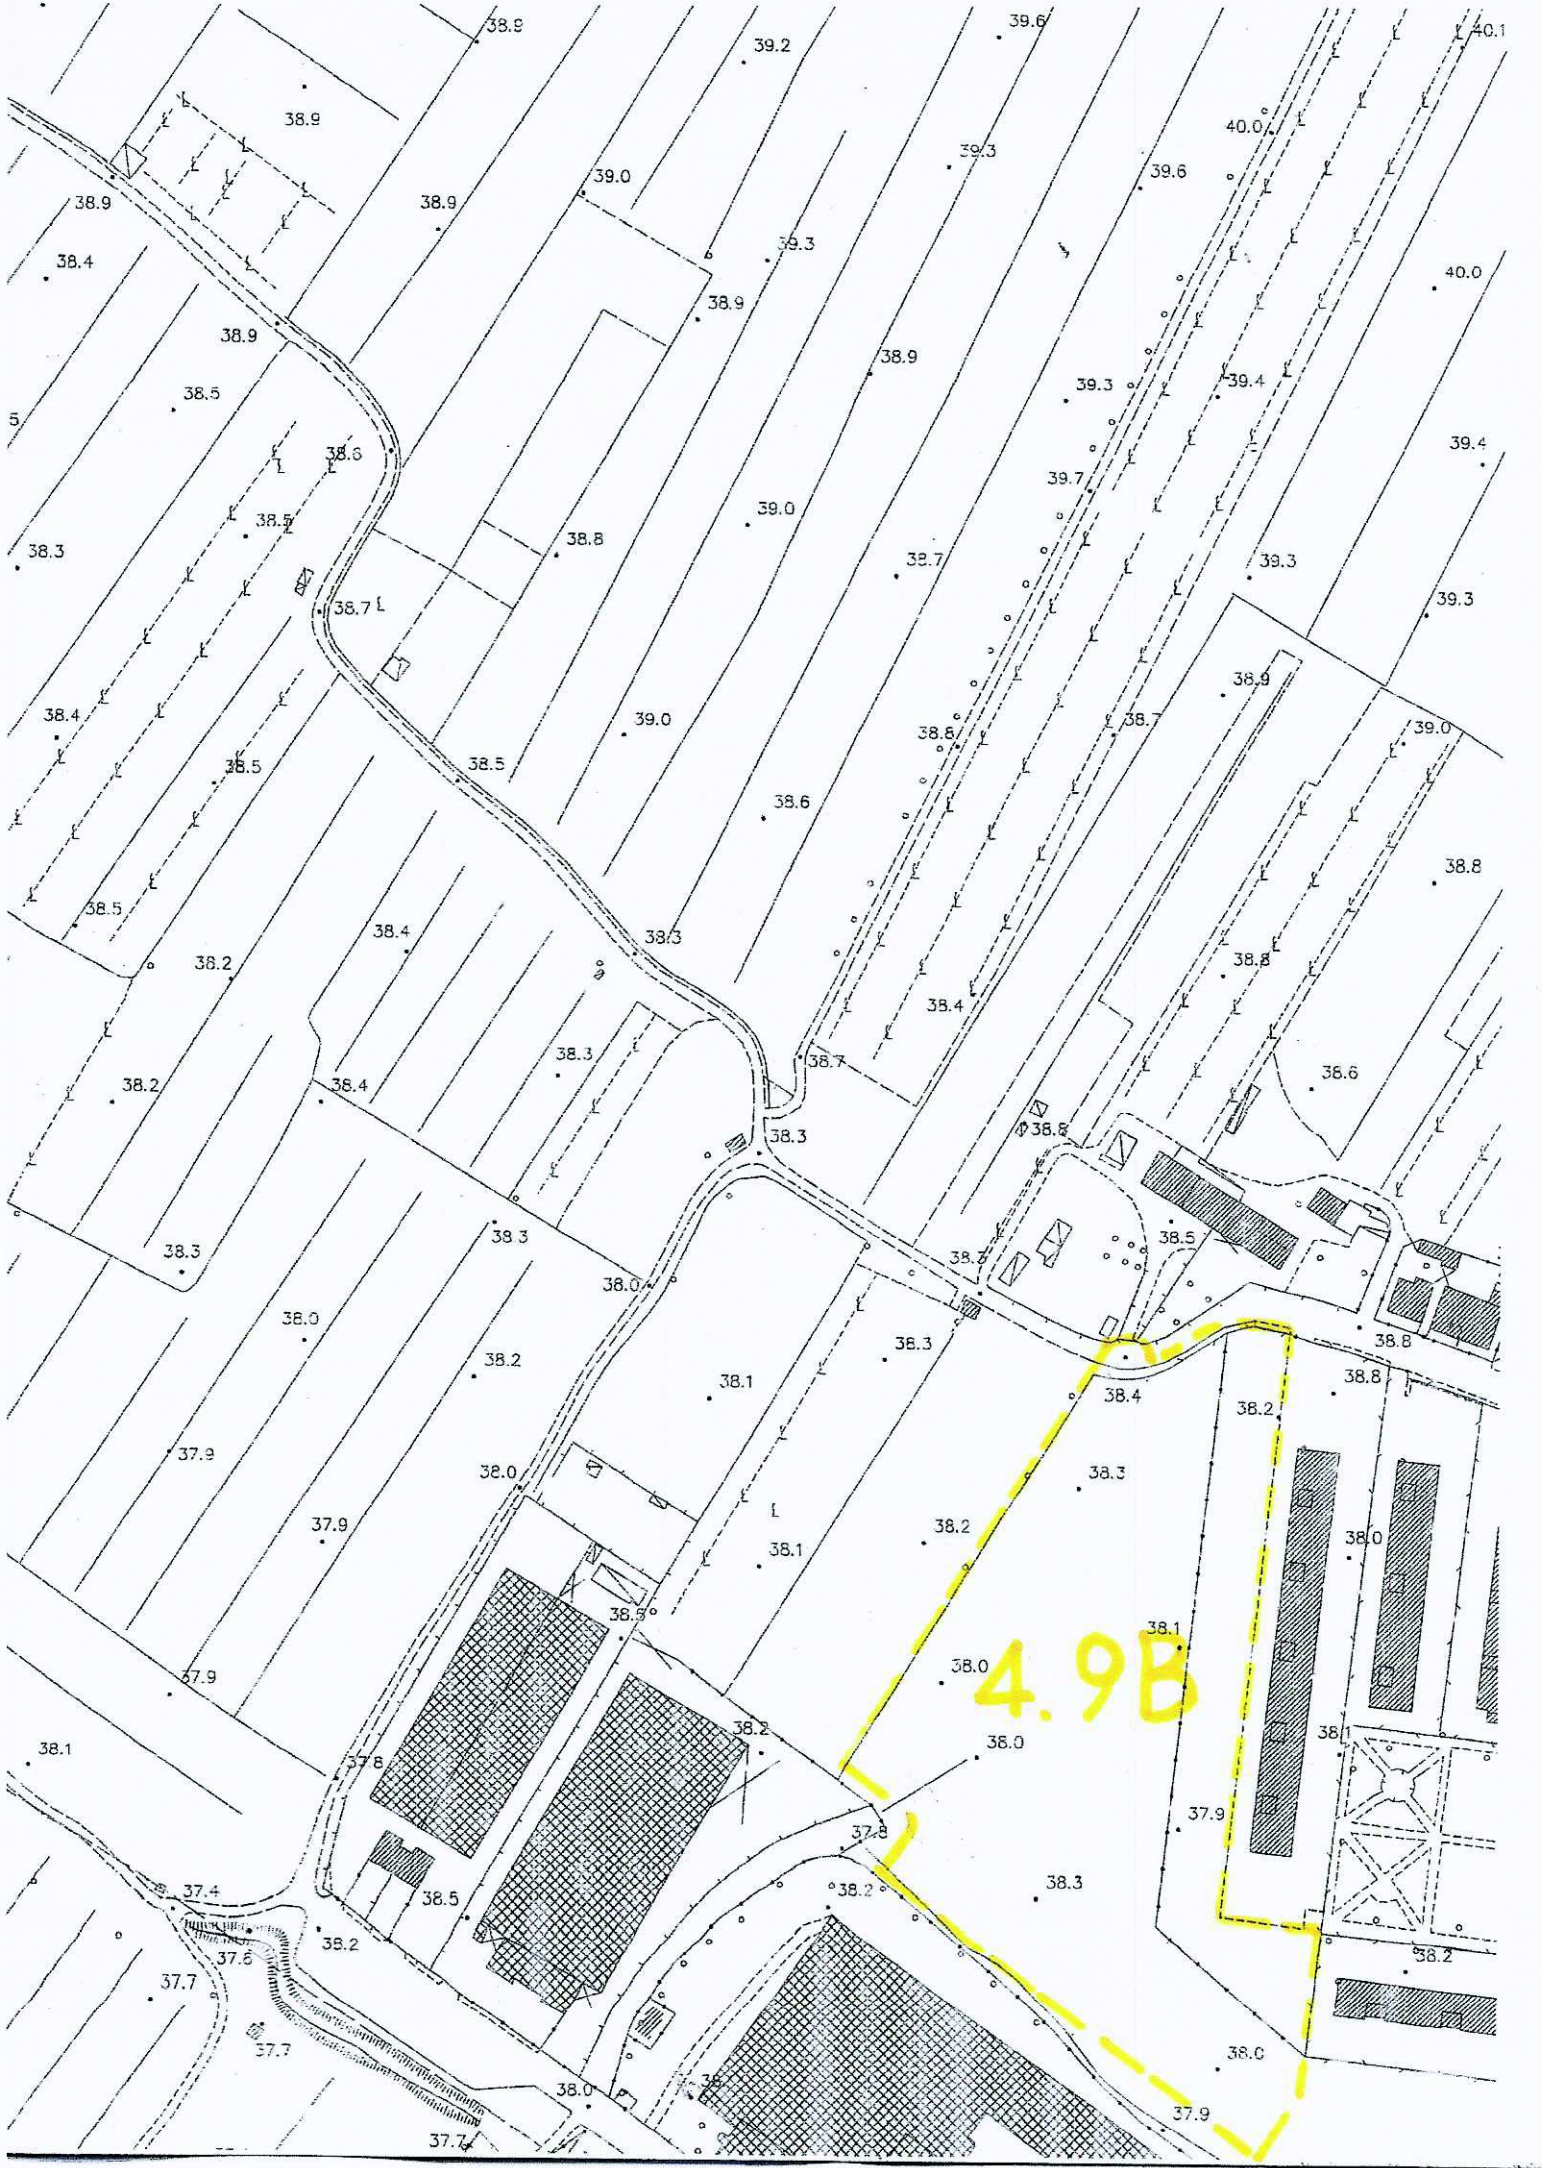

4.9B