

COMUNE DI CAMPI BIENZIO

(FIRENZE)

COMPLESSO EDILIZIO RESIDENZIALE E DIREZIONALE

PMU Bc VIA MASCAGNI

(ex area campo sportivo)

PROGETTO OPERA PUBBLICA (PMU)

COLLEGAMENTO VIABILITA' VIA MASCAGNI - VIA VENETO

Proprietà

Soc. LIBERTA' s.r.l.

Progettisti

Arch. Antonio Oliveti

TITOLO

PLANIMETRIA ROTATORIA
 STRALCIO STRADA

TAV.

ST2


Stesura

Data

Scala

1

Ottobre 2017

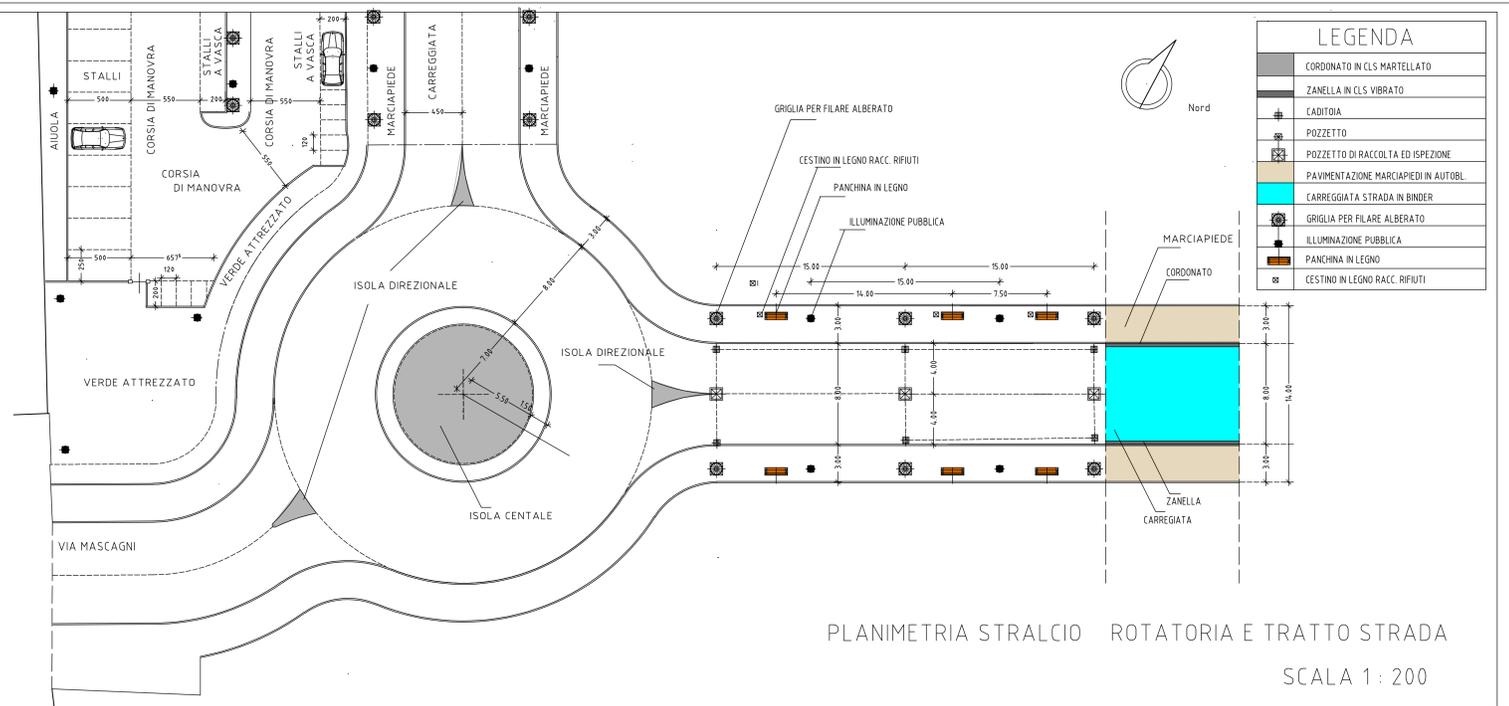

PLANIMETRIA STRALCIO ROTATORIA E TRATTO STRADA

SCALA 1:200



STRALCIO DEL COLLEGAMENTO
 CON VIA VENETO