

STUDIO DI ARCHITETTURA ED URBANISTICA
 ARCH. SANDRO MORI - ARCH. ANTONIO OLIVETI
 Borgo Alligri 17 - Firenze 50122 - Tel. 349 84.28.491

COMUNE DI CAMPI BISENZIO

(FIRENZE)

COMPLESSO EDILIZIO RESIDENZIALE E DIREZIONALE

PMU Bc VIA MASCAGNI
 (ex area campo sportivo)

PROGETTO OPERA PUBBLICA (PMU)

COLLEGAMENTO VIABILITA' VIA MASCAGNI - VIA VENETO

Proprietà

Soc. LIBERTA' s.r.l.

Progettisti

Comune di Campi B.

Arch. Antonio Oliveti


TAV.

TITOLO


ST4

SEZIONE STRADALE TIPO
 SEZIONE MARCIAPIEDE-STRADA (STRALCIO)

Stesura	Data	Scala
1-2	Ottobre 2017	

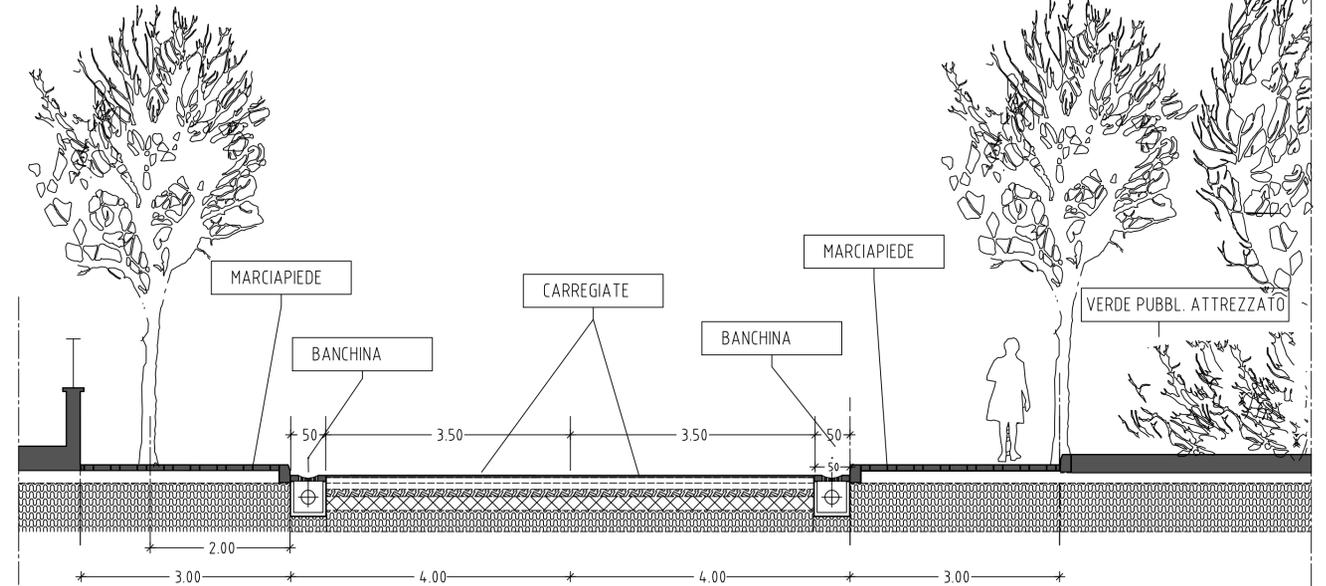


SEZIONE STRADALE TIPO
 SCALA 1:50

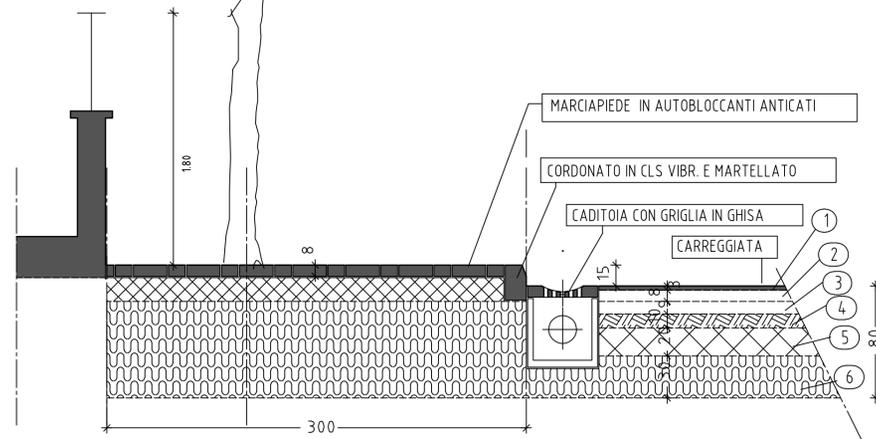

STRALCIO - MARCIAPIEDE/STRADA
 SCALA 1:25

LEGENDA	
①	TAPPETINO DI USURA - SPESS. 3 CM
②	BINDER - SPESS. 8 CM
③	STRATO DI BASE - SPESS. 9 CM
④	RIFIORNIMENTO DI MASSICIATA IN MISTO GRANULOMETRIA PEZZ. 10/30 - SPESS. 10 CM
⑤	MASSICIATA IN MISTO GRANULOMETRIA PEZZ. 40/70 - SPESS. 20 CM
⑥	FONDAZIONE STRADALE IN MISTO GRANULOMETRIA PEZZATURA 80/100 - SPESS. 30 CM

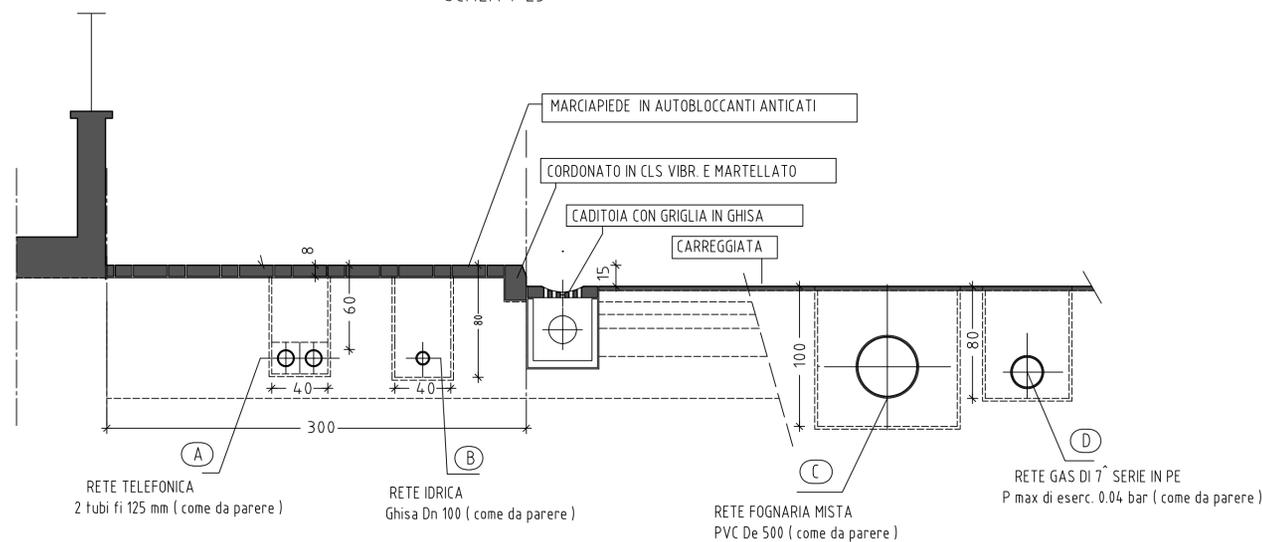

LEGENDA	
(A)	RETE TELEFONICA 2 tubi fi 125 mm (come da parere)
(B)	RETE IDRICA Ghisa Dn 100 (come da parere)
(C)	RETE FOGNARIA MISTA PVC De 500 (come da parere)
(D)	RETE GAS DI 7° SERIE IN PE P max di eserc. 0.04 bar (come da parere)

SEZIONE INFRASTRUTTURE
 SCALA 1:25