STUDIO DI ARCHITETTURA ED URBANISTICA
ARCH. SANDRO MORI - ARCH. ANTONIO OLIVETI
Borgo Allegri 17 - Firenze 50122 - Tel. 349 34.28.491

COMUNE DI CAMPI BISENZIO

(FIRENZE)

COMPLESSO EDILIZIO RESIDENZIALE E DIREZIONALE

PMU Bc VIA MASCAGNI
(ex area campo sportivo)

Proprietà
Soc. LIBERTA' s.r.l.

Progettisti
Arch. Antonio Oliveti

Comune di Campi B.

TITOLO

TAV. 12

VERIFICA ACCESSIBILITA' SPAZI PRIVATI E PUBBLICI

Stesura	Data	Scala
1.2.3.4	Maggio 2018	

PLANIMETRIA – ACCESSI PEDONALI E CARRABILI
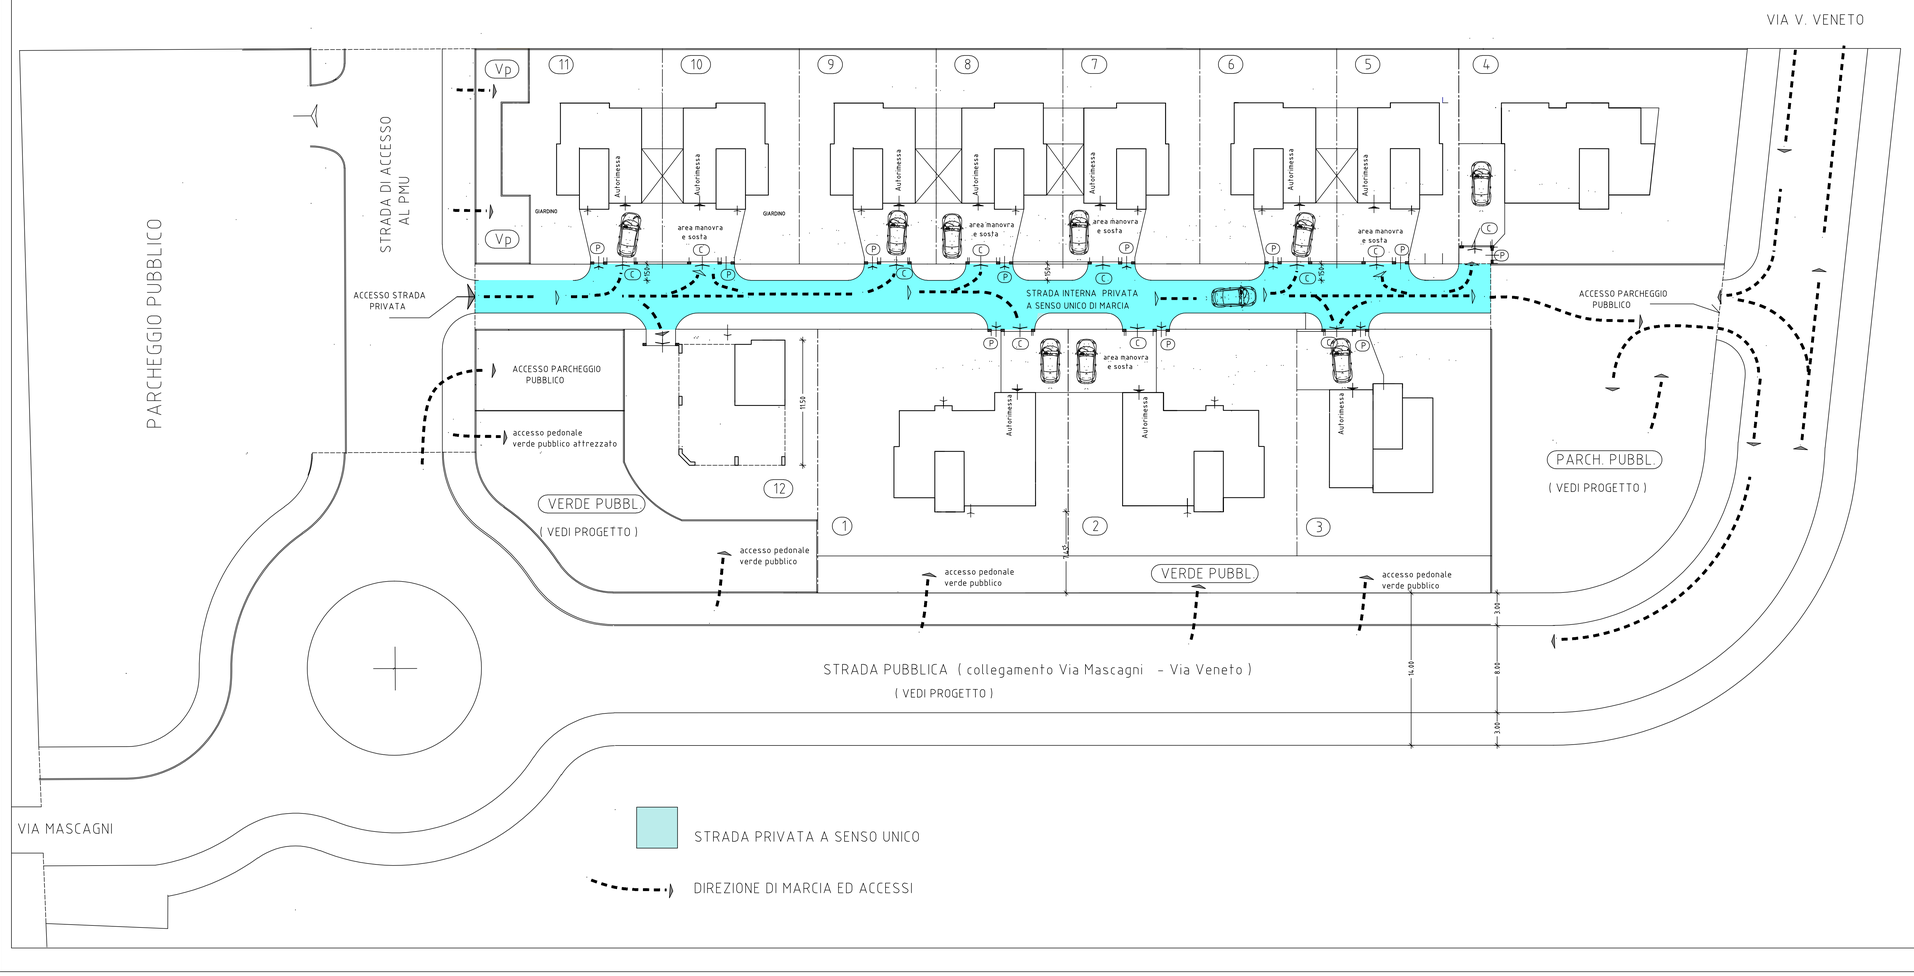
SCALA 1 : 200