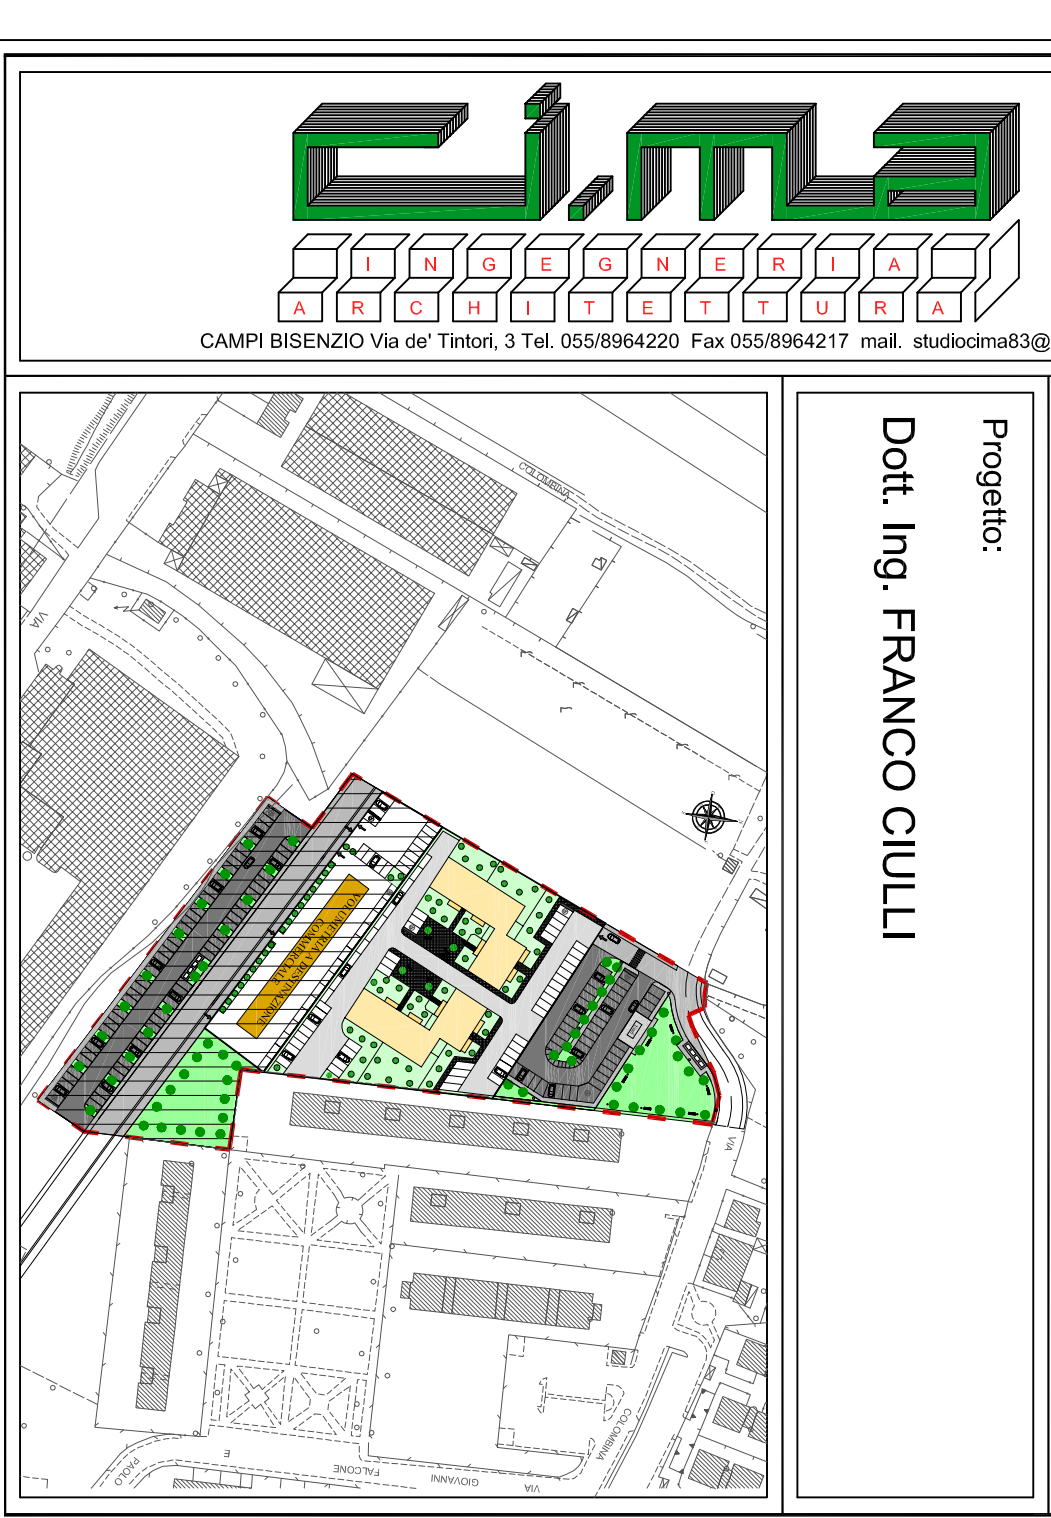


TAV. N. 8E		PIANO DI MASSIMA UNITARIO P.M.U. 4.9B	
Scale: 1:500		VIA COLOMBINA LOC. LA VILLA-CAPALLE CAMPI BISENZIO (FI)	
Data: 11/2014	Oggetto: E - PROGETTO PLANVOLUMETRICO - planimetria contenente il progetto del verde sia privato che pubblico		
Agg.: 02/2015			
Proprietà: SOC. COOPERATIVA UNICA Viale Gramsci n. 53 - 50121 FIRENZE		Progetto: Dot. Ing. FRANCO CIULLI	
			

LEGENDA ALBERI

- TIGLIO (TILIA)
- LECCIO
- ROVERELLA (QUERCUS PUBESCENS)
- su aree private: CIPRESSI (lungo i parcheggi), CILIEGI, E MELI
- stiepe di alloro o fotinia

VERIFICA ALBERATURE DI ALTO FUSTO
ART. 46 N.T.A.

LOTTO RESIDENZIALE
Alberature minime da impiantare
1/100 mq di sup. fondiaria
mq. 5.511/100 = 56 alberi

Alberature di progetto in aree private: 56 alberi

LOTTO COMMERCIALE
Alberature minime da impiantare
1/100 mq di sup. fondiaria
mq. 2.342/100 = 23 alberi

Alberature di progetto in aree private: 23 alberi

