TAV. N.

5A

PIANO RESIDENZIALE 7.2

all'interno di via San Giusto

PIANO DI MASSIMA UNITARIO (P.M.U)

Scala: 1:200

Descrizione:

PIANO QUOTATO DI PROGETTO
SEZIONI D'INSIEME

Data: Rev. 09/2015

Progettisti: Dott. Arch. SIMONA MANETTI
Dott. Arch. MATTEO CALDIROLA

Collaboratori: Geom. STEFANO SETTESOLDI
Geom. SIMONE SORRENTINO

Proprietà:

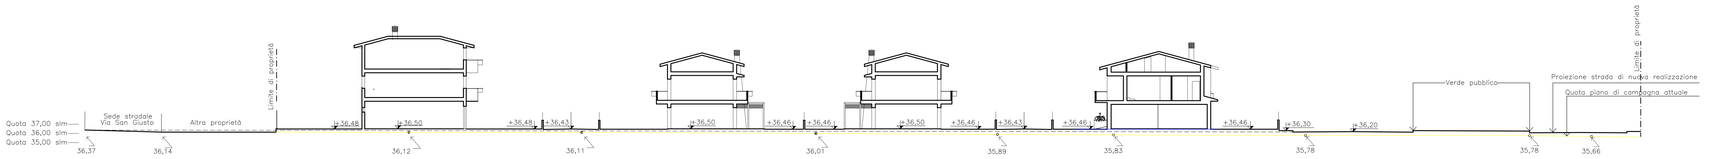

SEZIONE LONGITUDINALE A-A 1:200

SEZIONE TRASVERSALE B-B 1:200

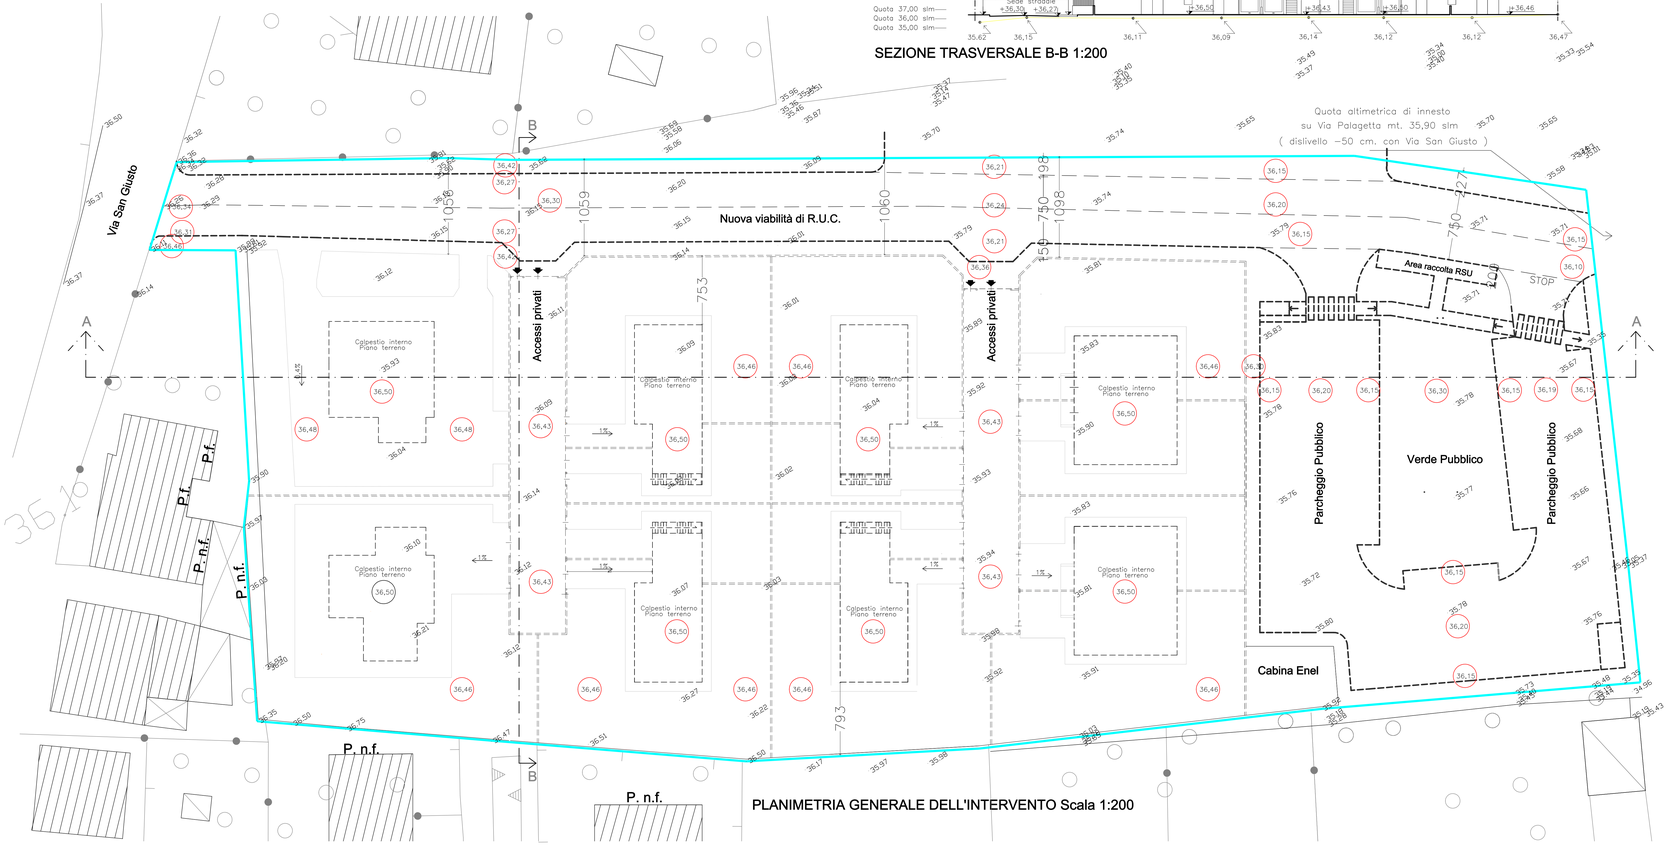

PLANIMETRIA GENERALE DELL'INTERVENTO Scala 1:200

LEGENDA

- Quota altimetrica del piano di campagna attuale
- Delimitazione lotti privati/recinzioni
- Sagome fabbricati
- Opere urbanizzazione
- 36,50 Quota altimetrica di progetto