


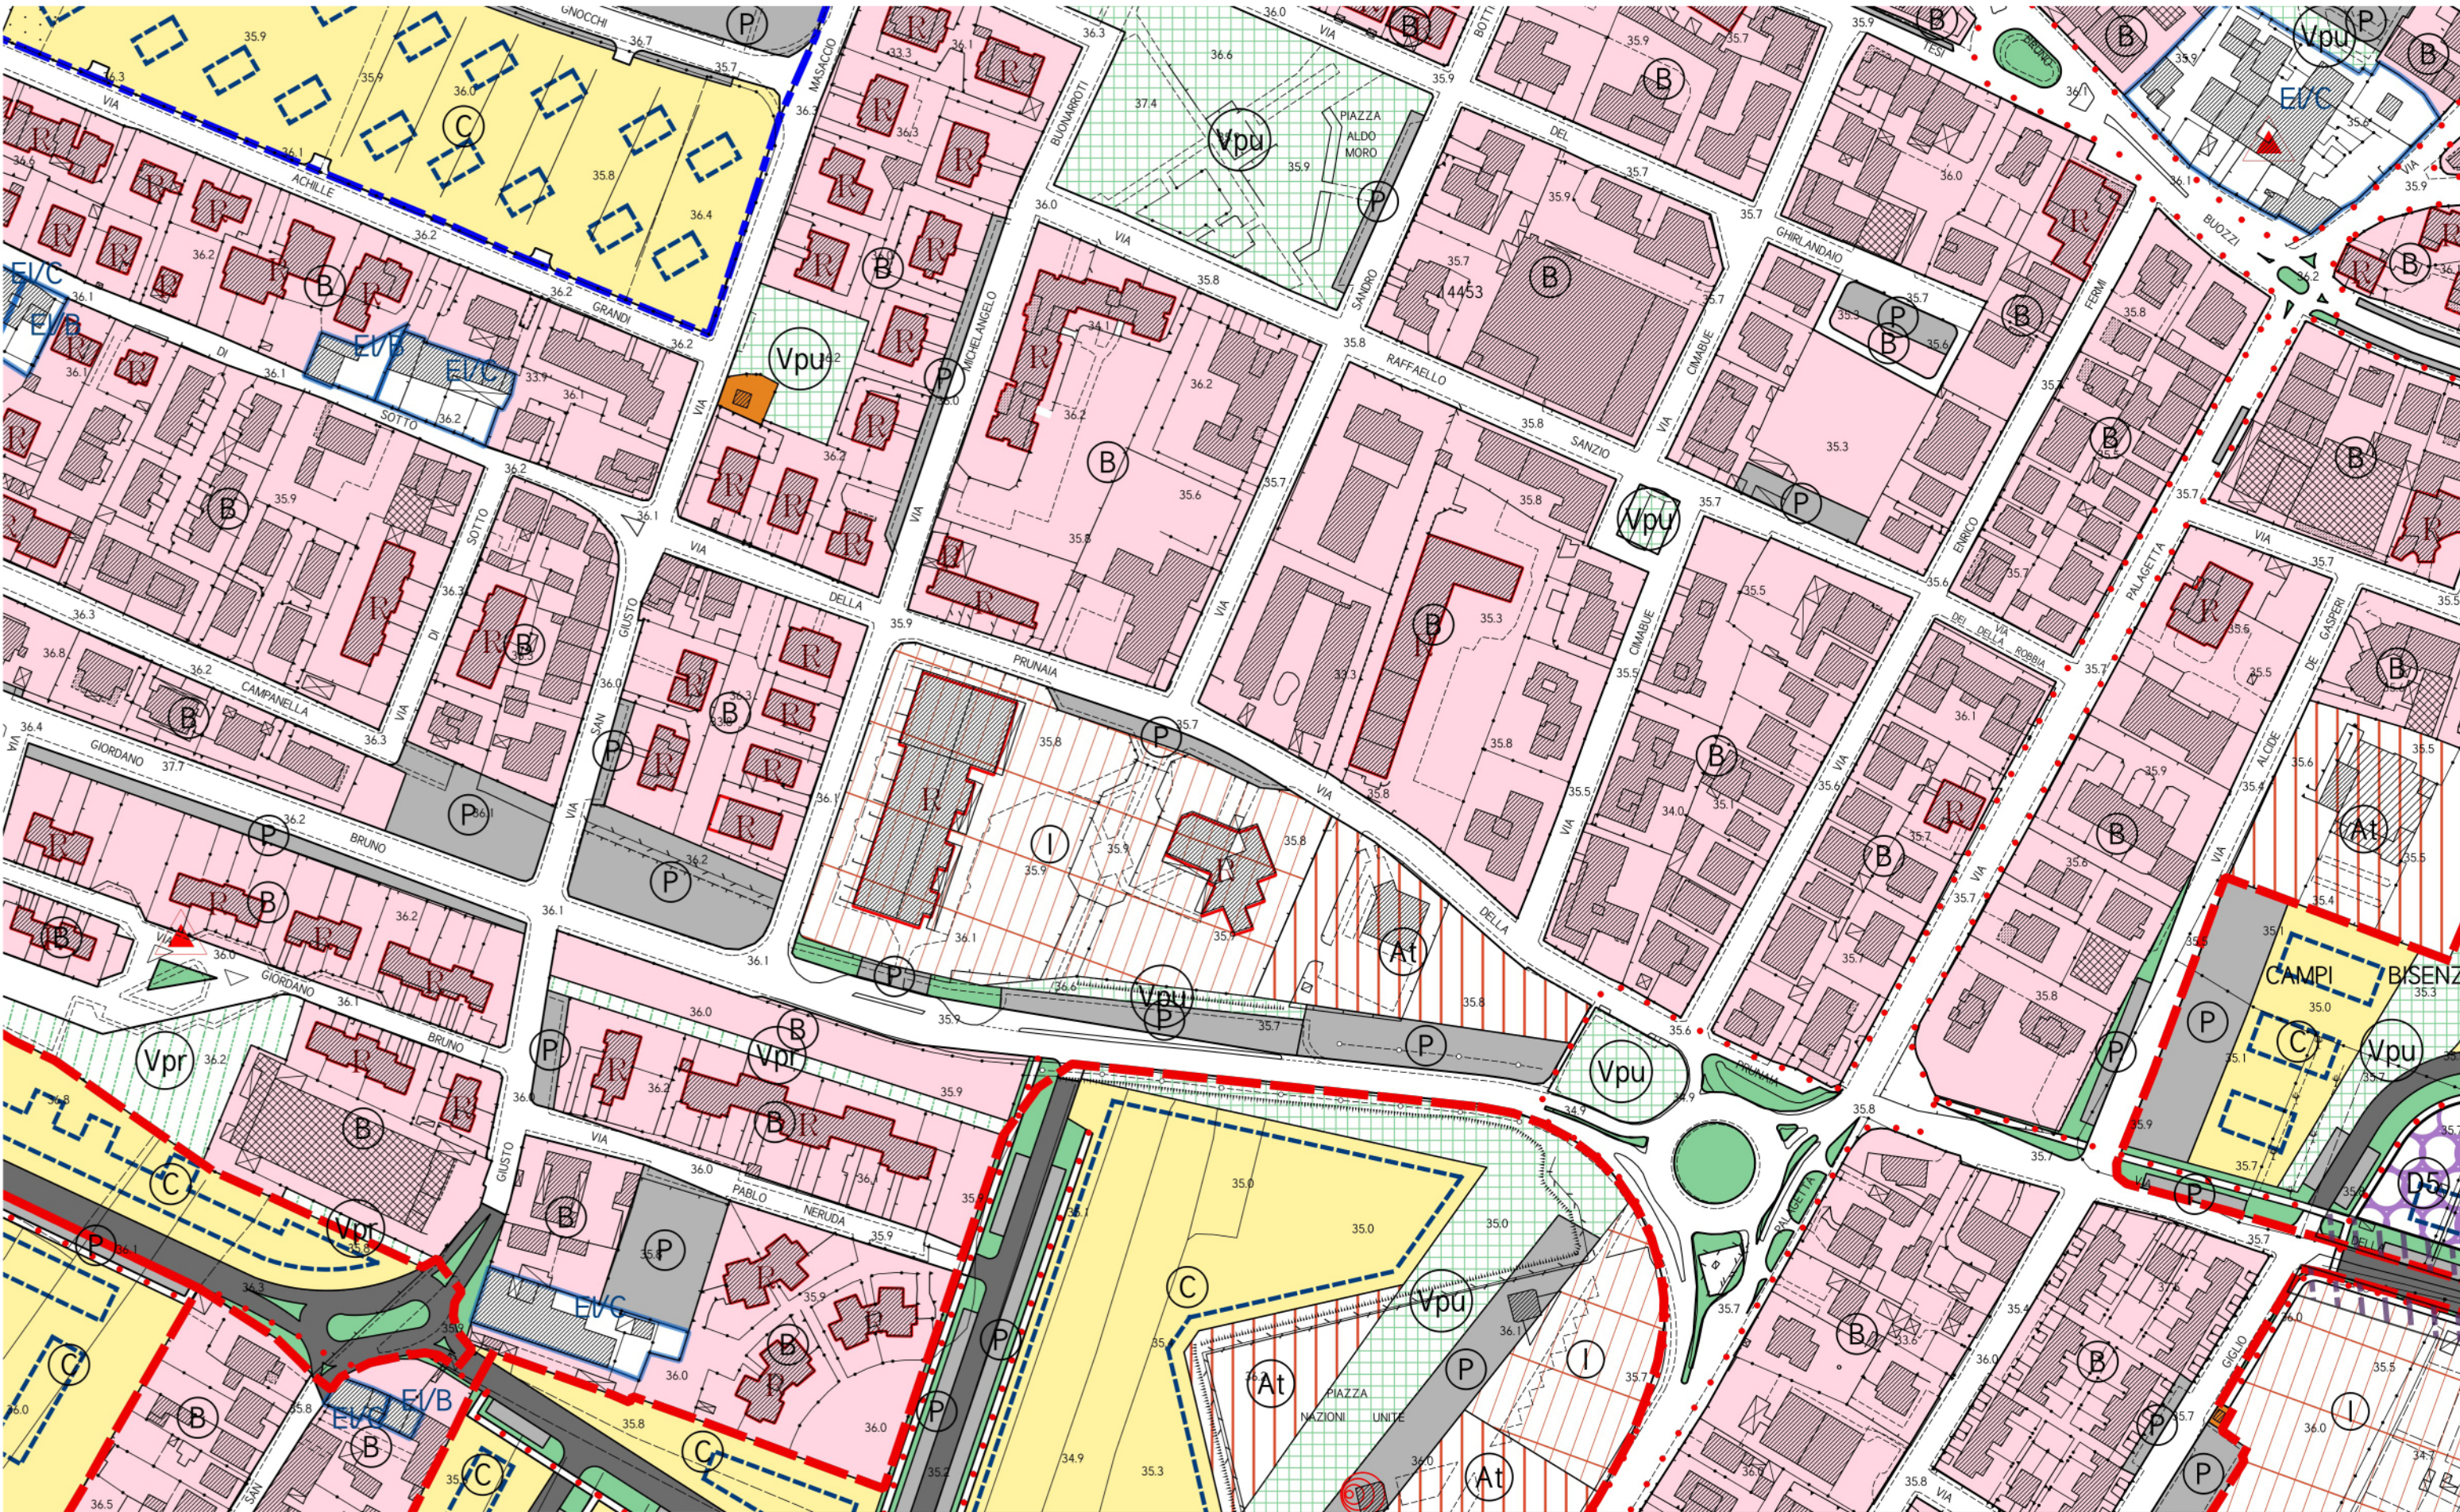

Comune di Campi Bisenzio
Città Metropolitana di Firenze

V Settore - Servizi Tecnici e Valorizzazione del Territorio
SERVIZIO URBANISTICA
Piazza Dante 36 - 50013 Campi Bisenzio (FI) - www.comune.campi-bisenzio.fi.it

V Variante puntuale Semplificata al Regolamento Urbanistico. Individuazione di area di proprietà comunale da adibire a
Parcheggio Pubblico in Via Giordano Bruno

RUC MODIFICATO - TAV.20

PROGETTISTA: ARCH. Letizia Nieri - RESPONSABILE DEL PROCEDIMENTO: ING. Domenico Ennio Maria Passaniti

Elab.:5
Scala
1:2000