

STUDIO DI ARCHITETTURA ED URBANISTICA

ARCH. SANDRO MORI - ARCH. ANTONIO OLIVETI

Borgo Alligri 17 - Firenze 50122 - Tel. 349 34.28.491

COMUNE DI CAMPI BIENZIO

(FIRENZE)

COMPLESSO EDILIZIO RESIDENZIALE E DIREZIONALE

PMU Bc VIA MASCAGNI

(ex area campo sportivo)

PROGETTO OPERA PUBBLICA (PMU)

PARCHEGGIO PUBBLICO

Proprietà?

Soc. LIBERTA' s.r.l.

Progettisti

Comune di Campi B.

Arch. Antonio Oliveti

TITOLO

TAV.

OP 2

PLANIMETRIA PARCHEGGIO E VERDE PUBBLICO
INDIVIDUAZIONE MATERIALI

Stesura

Data


Scala

1.2.3

Maggio 2018

PLANIMETRIA PARCHEGGIO

INDIVIDUAZIONE DEI MATERIALI PREVISTI E VERIFICHE

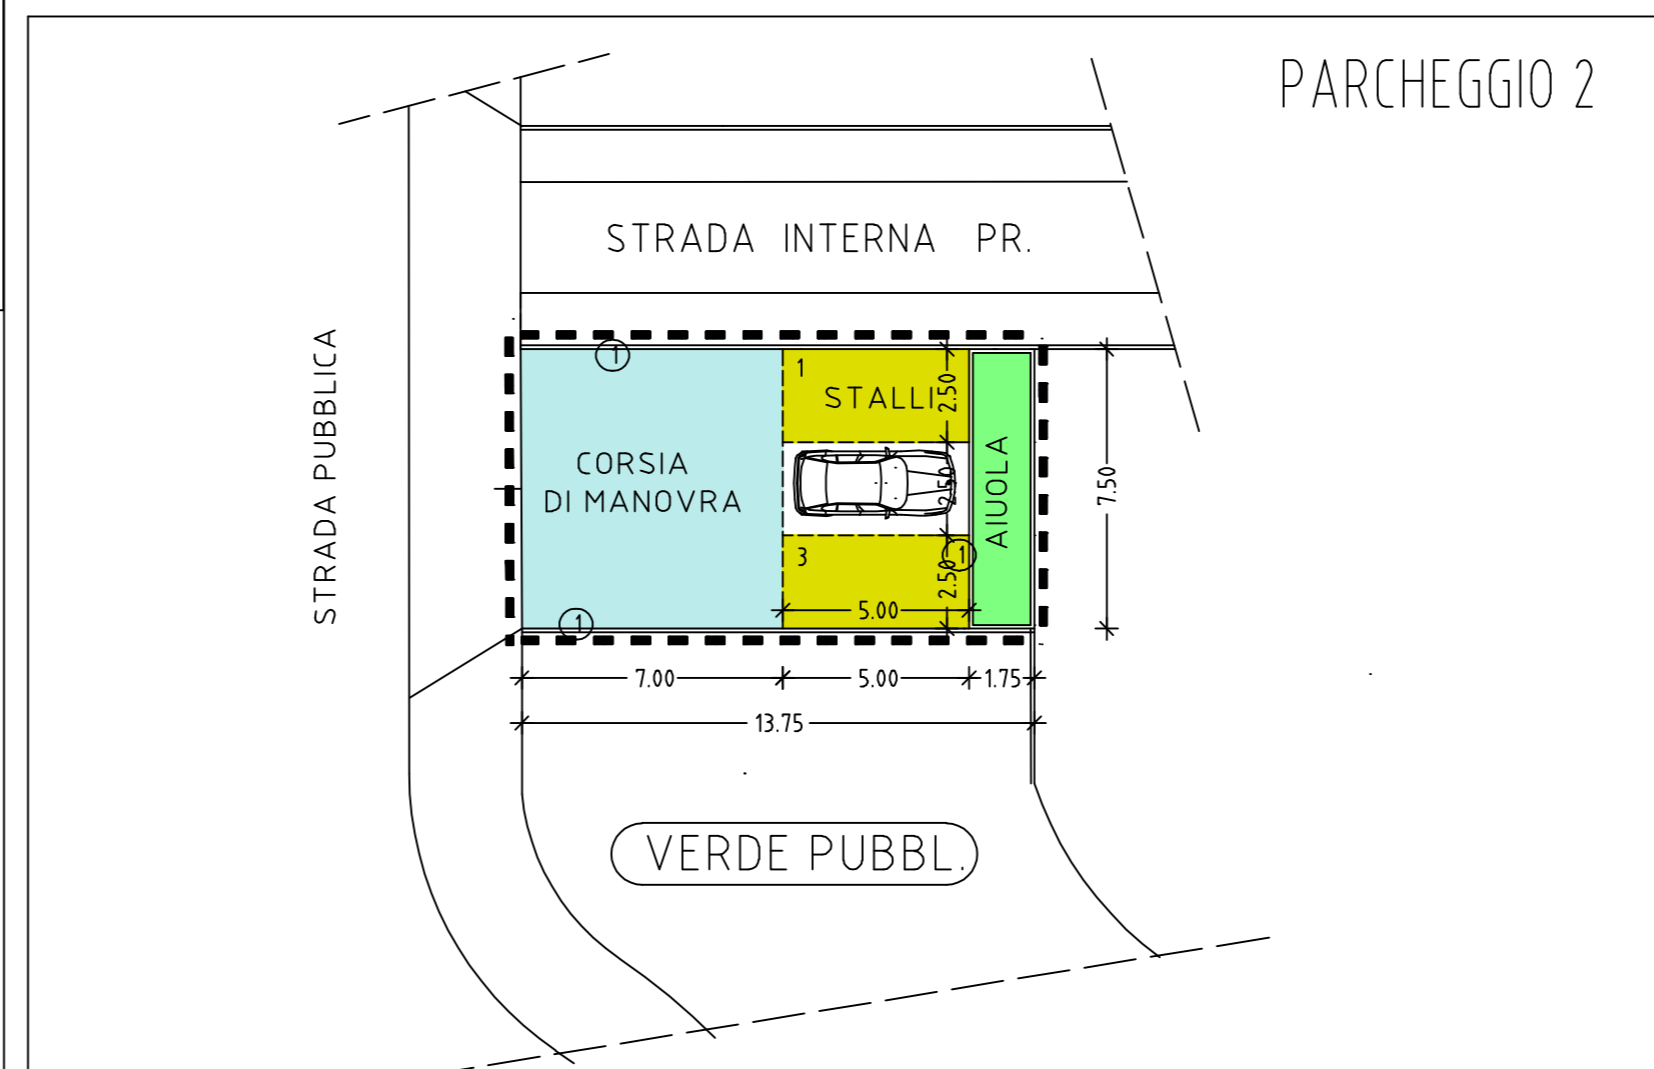

LEGENDA

①	CORDONATO IN CLS MARTELLATO
①	ZANELLA IN CLS VIBRATO
■	CADITOIA
■	POZZETTO
■	POZZETTO DI RACCOLTA ED ISPEZIONE
■	PAVIMENTAZIONE MARCIAPIEDI IN AUTOBL.
■	STALLI PER LA SOSTA IN AUTOBLOCANTI
■	STRADA PRIVATA
■	CORSIE DI MANOVRE IN BINDER
■	GRIGLIA PER FILARE ALBERATO
■	ILLUMINAZIONE PUBBLICA
■	STRADA PUBBLICA
■	VERDE PARCHEGGIO

PERIMETRO

PARCHEGGIO PUBBLICO

PARCHEGGIO 1 MQ 560

SUPERFICIE STALLI MQ 7.50

POSTI AUTO N 3

DIMENSIONE STALLI 2.50X5.00 MT

SUPERFICIE VERDE MQ 100 > 10 % della sup.

PARCHEGGIO 2 MQ 103

SUPERFICIE STALLI MQ 175

POSTI AUTO N 14

DIMENSIONE STALLI 2.50X5.00 MT

SUPERFICIE VERDE MQ 13.10 > 10 % della sup.

VERIFICA ART. 138 NTA - RUC

SUPERFICIE COMPLESSIVA PARCHEGGI MQ 663

NUMERO POSTI AUTO COMPLESSIVI (17)

SUPERFICIE A VERDE COMPLESSIVA MQ 113 > 66.30

LA SUPERFICIE PREVISTA PER IL PARCHEGGIO E' DI MQ 663, SUPERIORE A MQ 446, SUPERFICIE PREVISTA PER LO STANDARD DAL DM 1444/68 (mq 71 + mq 375 - vedi Tav.7)

PERTANTO 446 MQ (SUP MINIMA PARCHEGGI EX DM. 1444/68) / 25 MQ (condizione art. 138 comma c) E' UGUALE A 17 POSTI AUTO PARI A QUELLI PREVISTI

- GLI STALLI E GLI SPAZI PER LA SOSTA SARANNO REALIZZATI CON MATERIALI DRENANTI, LIMITANDO ALLE SIOLE CORSIE DI MANOVRA LE SUPERFICI IMPERMEABILI