



Proponente
POLISTRAD
ELETTRICITÀ GENERALI

Progettisti
COORDINAMENTO GENERALE
Studio Balli A. & U.

PROGETTO URBANISTICO
Tobia Balli Architetto

Collaboratori
Giuseppe Rinaldi Architetto

ASPETTI PAESAGGISTICI E SISTEMA DEL VERDE
Vincenzo Buonfiglio Agronomo

ASPETTI IDRAULICI E OPERE DI URBANIZZAZIONE
Andrea Sorbi Ingegnere

ASPETTI GEOLOGICI
Maurizio Negri Geologo

Collaboratori
Dott.ssa Cinzia Lombardi

CERTIFICAZIONE AMBIENTALE
Prof. Claudio Franceschini

RILIEVO E VERIFICHE CATASTALI
Laura Lenzi Ingegnere

SERVITÙ E PARERI ENTI EROGATORI
Franco Scullori Architetto



EA. OPERE PUBBLICHE (art. 2, comma 1, lett. c)

Scala:
1:500


EA06

SISTEMA DEI SOTTOSERVIZI

Mag. 2019

LEGENDA

- Estensione rete acquedotto Ghs DN150 (L=300 m)
- Estensione rete ENEL MT/BT con 2 corrugati DN140 e 2 corrugati DN 160 colore blu (L=280 m)
- Estensione rete telecomunicazioni con 2 corrugati DN125 colore rosso (L=300 m)
- Nuova rete illuminazione pubblica 1 corrugato DN63 (L=580 m)
- Quadro elettrico illuminazione pubblica con contatore
- Armature con lampada LED 118W montate su palo di altezza 9 m (N. 23)
- Armature montate su palo con sbraccio 2 m
- Aree interessate dal progetto art. 2, comma 1, lettera d)

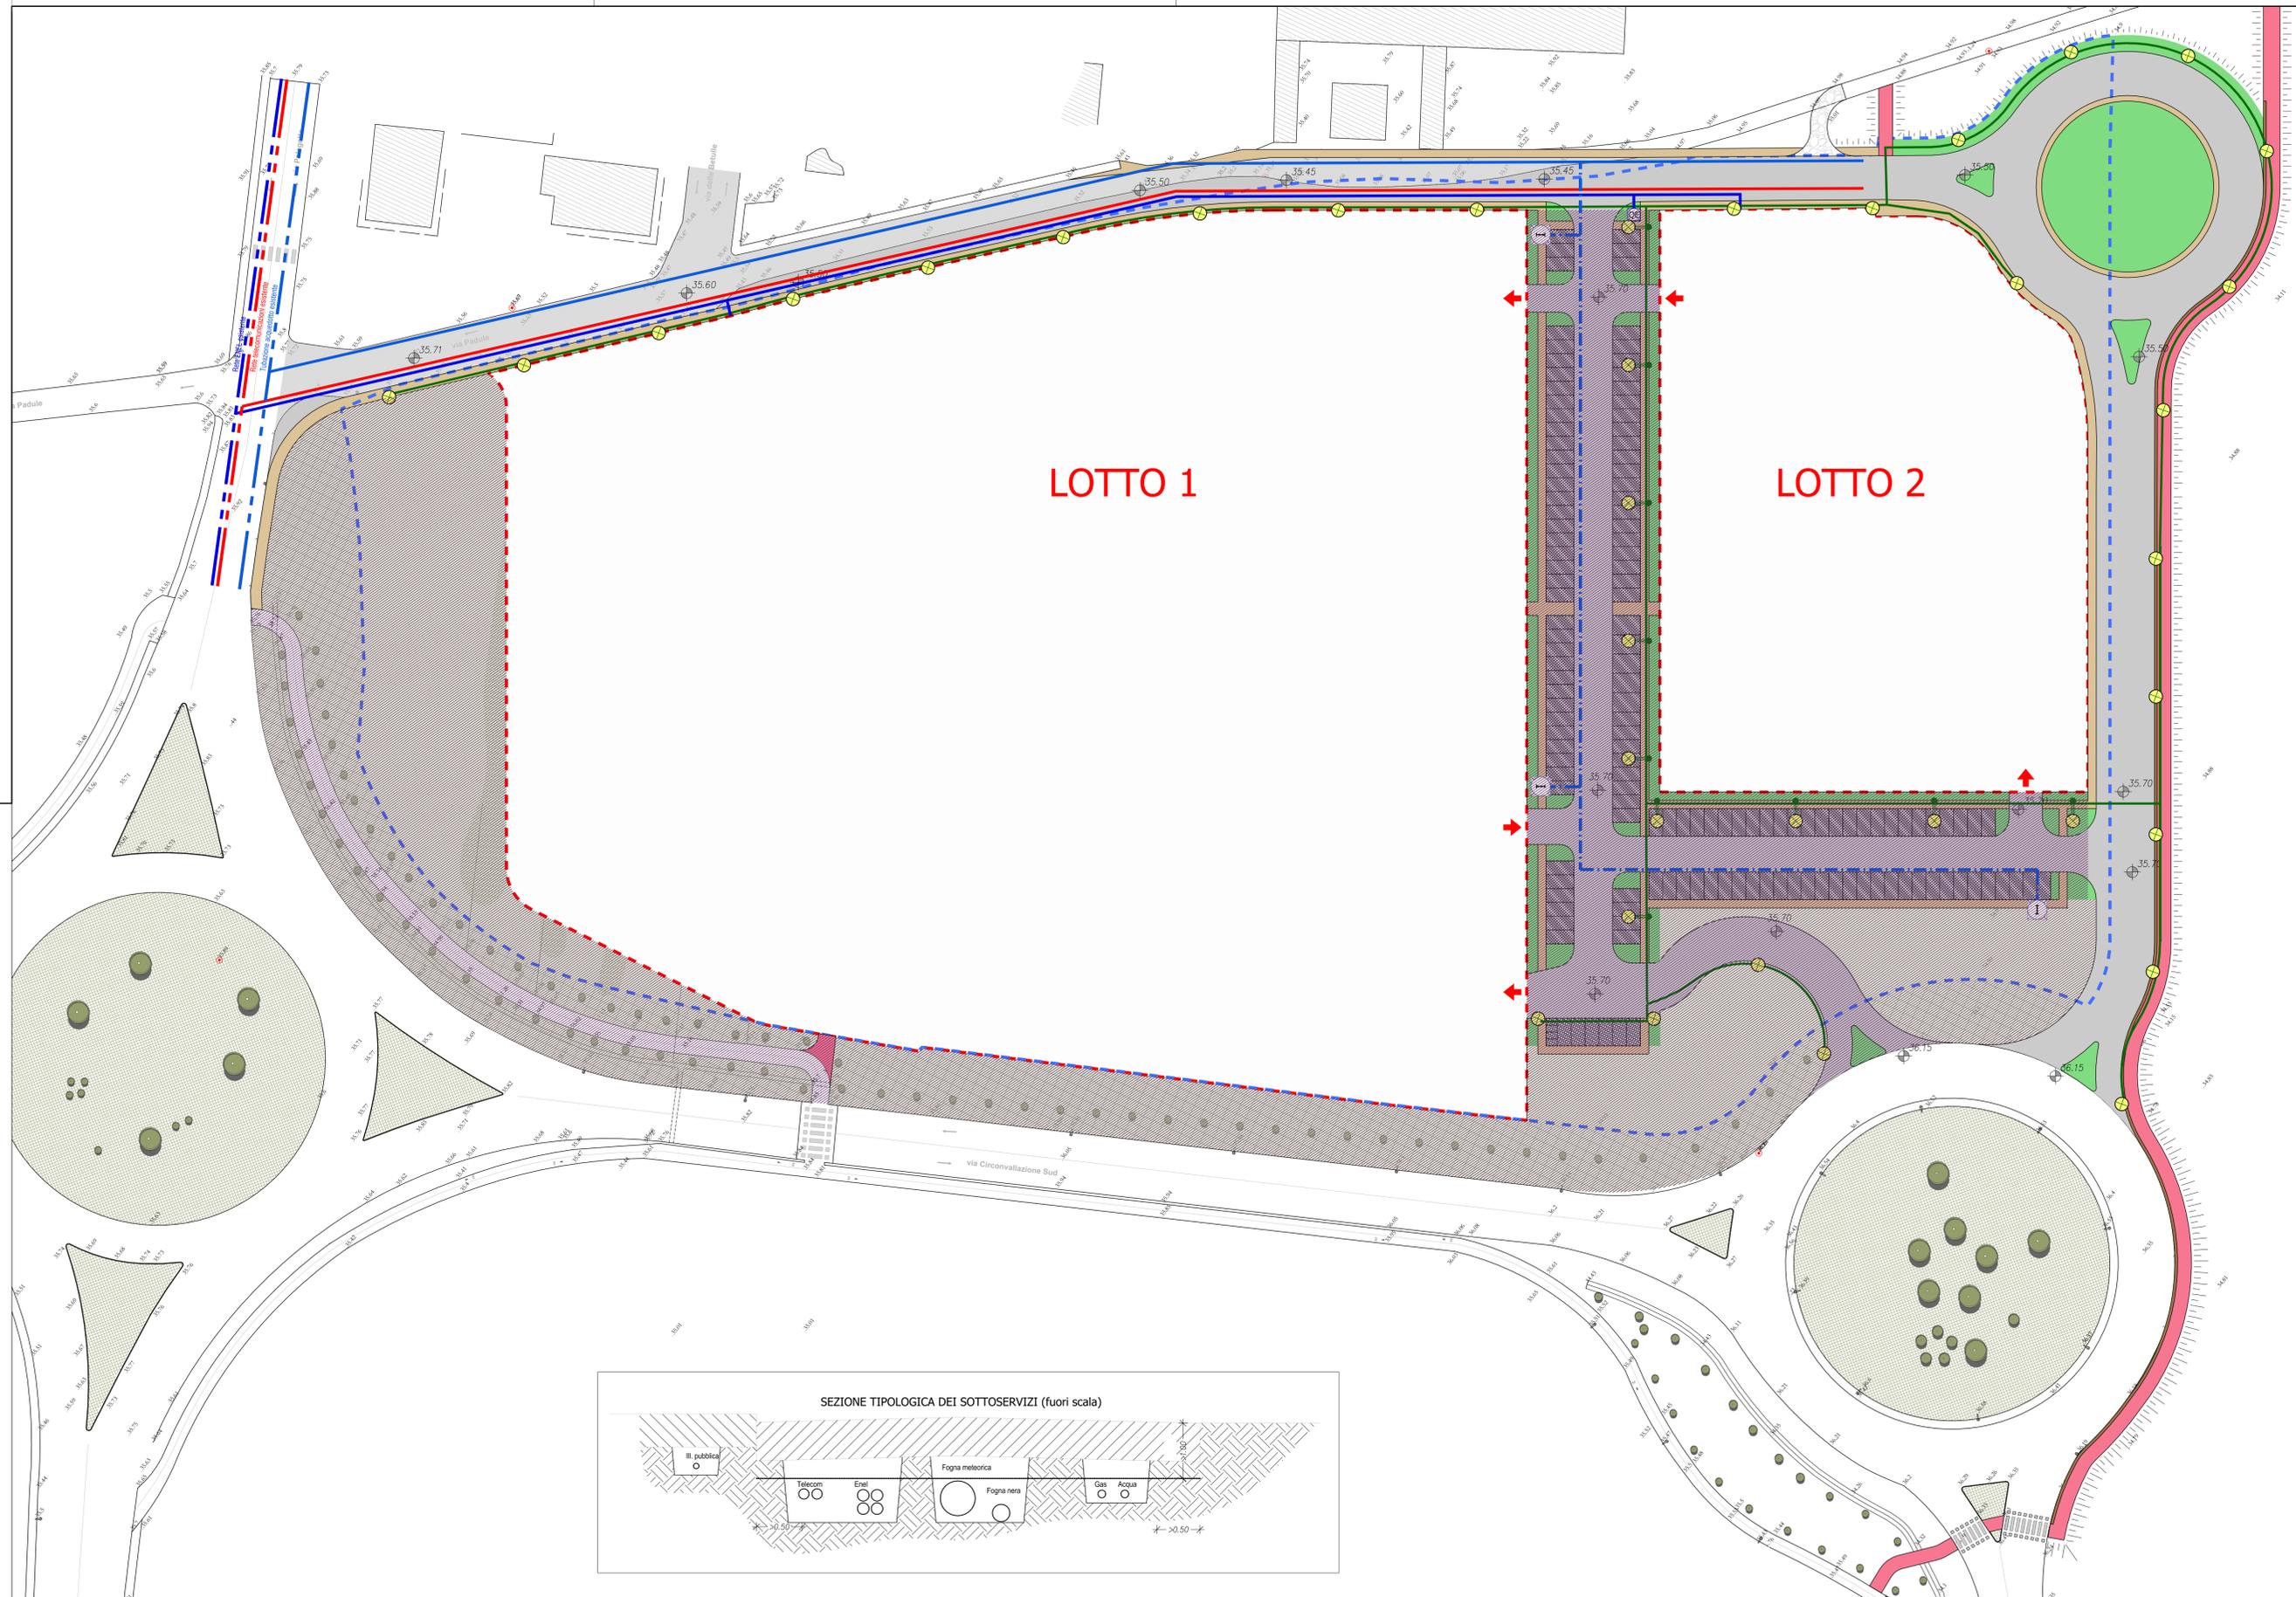

SEZIONE TIPOLOGICA DEI SOTTOSERVIZI (fuori scala)

