

TAV. N.

2B

Scala:
1:500

Data:
1/12/014

Agg.:
02/2015


PIANO DI MASSIMA UNITARIO
P.M.U. 4.9B

VIA COLOMBINA LOC. LA VILLA -CAPALLE
CAMPPI BISENZIO (FI)

Oggetto: **[B - RILIEVO STATO DEI LUOGHI]**
- rilievo strumentale dell'area con indicazione delle quote altimetriche, delle costruzioni e delle reti esistenti

Proprietà:
SOC. COOPERATIVA UNICA
Viale Gramsci n. 53 - 50121 FIRENZE

Progetto:
Dot. Ing. FRANCO CULLI

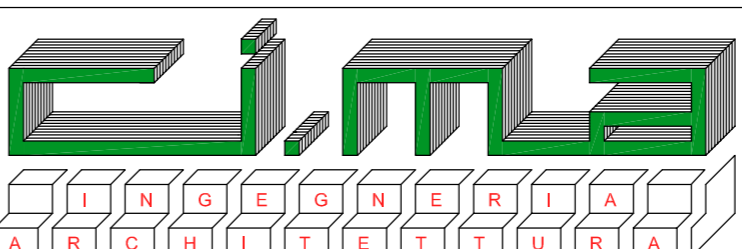

CAMPPI BISENZIO Via de' Tintori, 3 Tel. 055/8964220 Fax 055/8964217 mail: studiocima83@libero.it

