

# COMUNE DI CAMPI BIENZIO

CITTA' METROPOLITANA DI FIRENZE



## Regolamento Urbanistico

Adozione: Delibera C.C. n° 201 del 2/12/2004 - Approvazione: Delibera C.C. n° 90 del 20/7/2005

Variante per interventi puntuali e per adeguamenti normativi all'interno del territorio urbanizzato individuato ai sensi dell'art. 224 della LR 65/2014

Adozione: Delibera C.C. n° 205 del 19/10/2017 - Approvazione: Delibera C.C. n° 68 del 12/04/2018

### Tav. 13d - Carta della Fattibilità

(scala 1:2000)

Il Sindaco

**Emiliano Fossi**

Assessore all'Urbanistica

**Stefano Salvi**

Responsabile del Procedimento

**ing. Domenico Ennio Maria Passaniti**

Responsabile Ufficio Urbanistica

**arch. Letizia Nieri**

Garante dell'informazione e della partecipazione

**dr.sa Simonetta Cappelli**

Progettista

**arch. Riccardo Luca Breschi**

Studi geologici


**Soc. IdroGeo Service Srl**

Dott. Geol. Simone Fiaschi (Direttore Tecnico)

Dott. Geol. Alessandro Murratzu (Direttore Tecnico)

Dott. Geol. Alessio Calvetti (collaboratore)


Agosto 2017

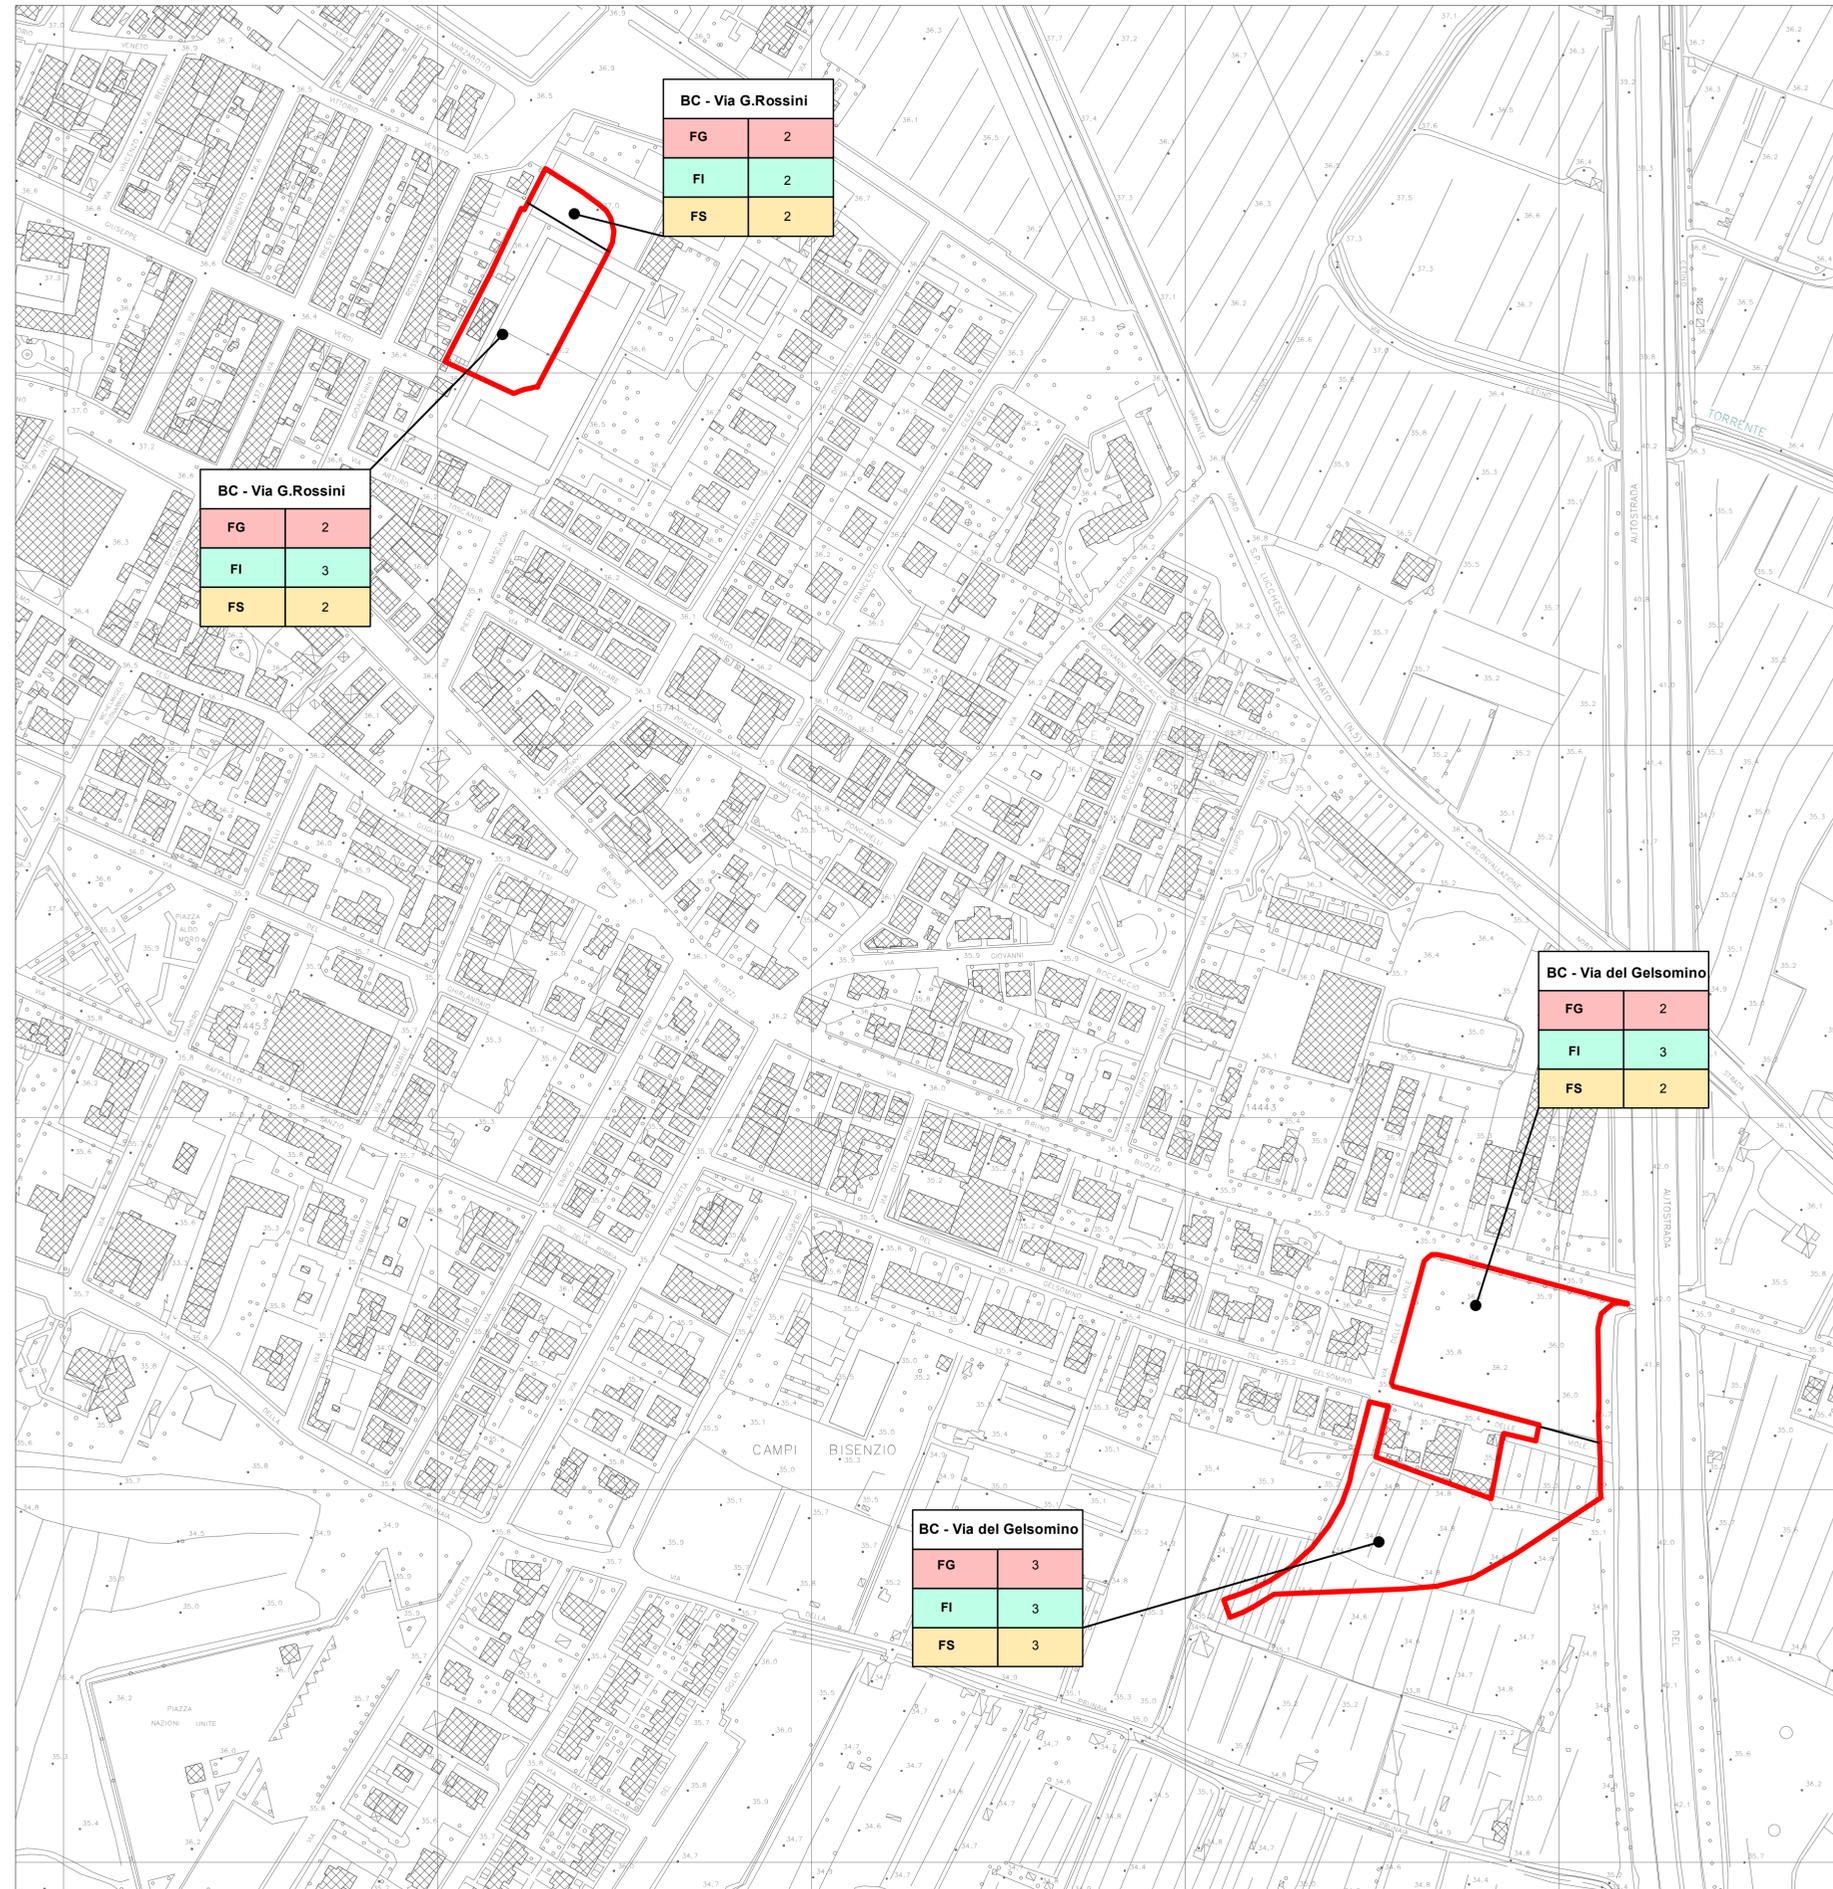

### Legenda

#### Classi di fattibilità

- 1 - Fattibilità senza particolari limitazioni
- 2 - Fattibilità con normali vincoli
- 3 - Fattibilità condizionata
- 4 - Fattibilità limitata

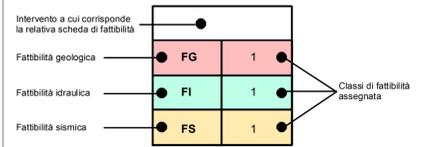

Limite provinciale

Limite comunale

Comparti e/o previsioni urbanistiche con singole schede di fattibilità