STUDIO DI ARCHITETTURA ED URBANISTICA
ARCH. SANDRO MORI - ARCH. ANTONIO OLIVETI
Borgo Allegri 17 – Firenze 50122 – Tel. 349 34.28.491

COMUNE DI CAMPI BISENZIO

(FIRENZE)

COMPLESSO EDILIZIO RESIDENZIALE E DIREZIONALE

PMU Bc VIA MASCAGNI
(ex area campo sportivo)

PROGETTO OPERA PUBBLICA (PMU)

PARCHEGGIO PUBBLICO

Proprietà?

Soc. LIBERTA' s.r.l.

Progettisti

Arch. Antonio Oliveti

Comune di Campi B.

TITOLO

TAV.

OP 1

PLANIMETRIA PARCHEGGIO E VERDE PUBBLICO
PLANIMETRIA - SCHEMA INFRASTRUTTURE

Stesura	Data	Scala
1.2.3	Maggio 2018	

PLANIMETRIA PARCHEGGIO

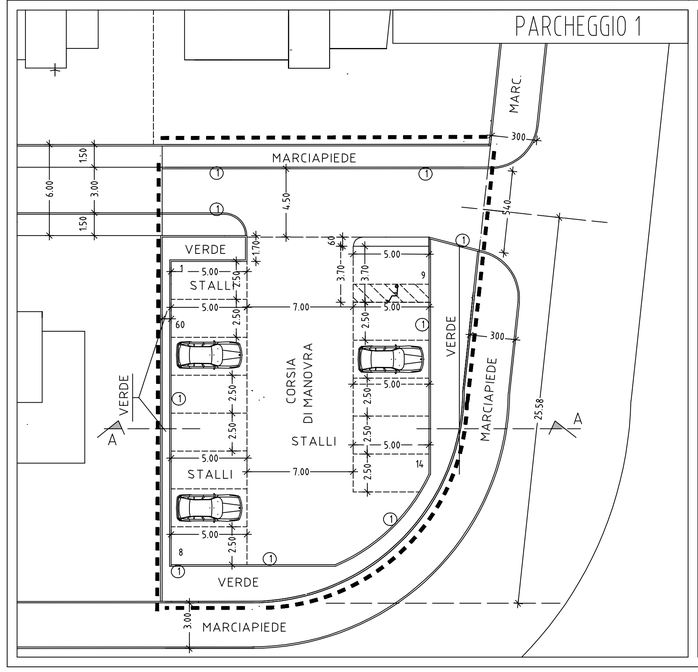

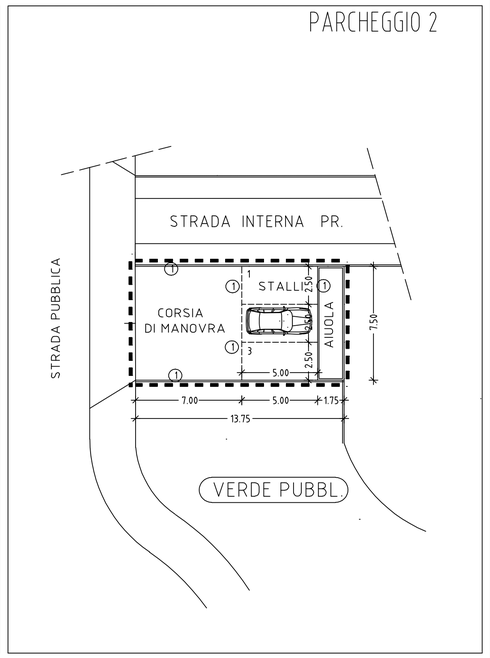

LEGENDA

1	CORDONATO IN CLS MARTELLATO
1	ZANELLA IN CLS VIBRATO
	CADITOIA
	POZZETTO
	POZZETTO DI RACCOLTA ED ISPEZIONE
	ILLUMINAZIONE PUBBLICA
	GRIGLIA PER FILARE ALBERATO

PERIMETRO
PARCHEGGIO PUBBLICO

PLANIMETRIA GENERALE

SCALA 1 : 1000

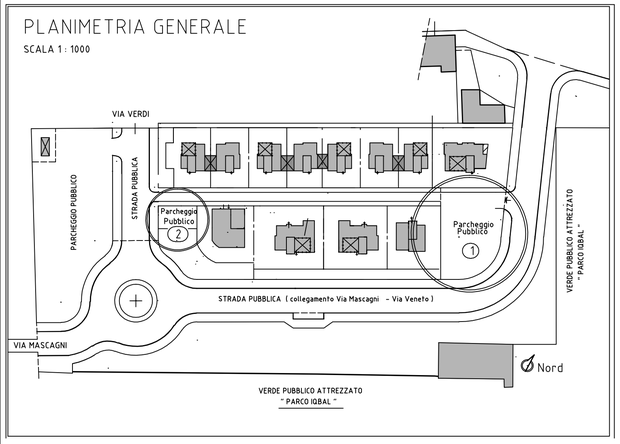

PLANIMETRIA PARCHEGGIO

RETE DI SMALTIMENTO ACQUE METEORICHE E DELLA PUBBLICA ILLUMINAZIONE

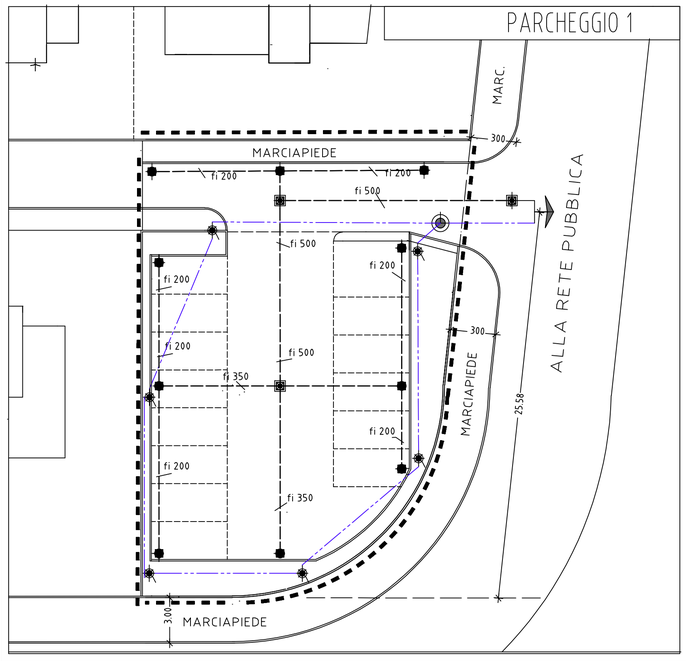

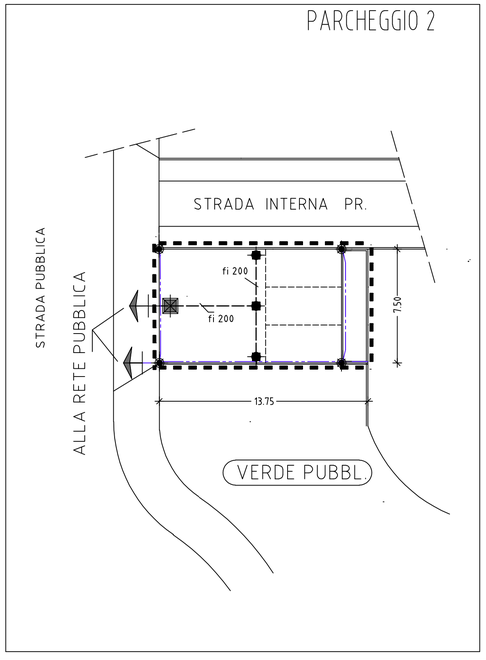

LEGENDA

- RETE ACQUE METEORICHE
- RETE PUBBLICA ILLUMINAZIONE
- POZZETTO 50×50 / 70×70
- POZZETTO 40×40
- PALO E POZZETTO ILLUMIN. PUBBLICA

PERIMETRO
PARCHEGGIO PUBBLICO