


Individuazione aree oggetto di opere di urbanizzazione - scala 1:500

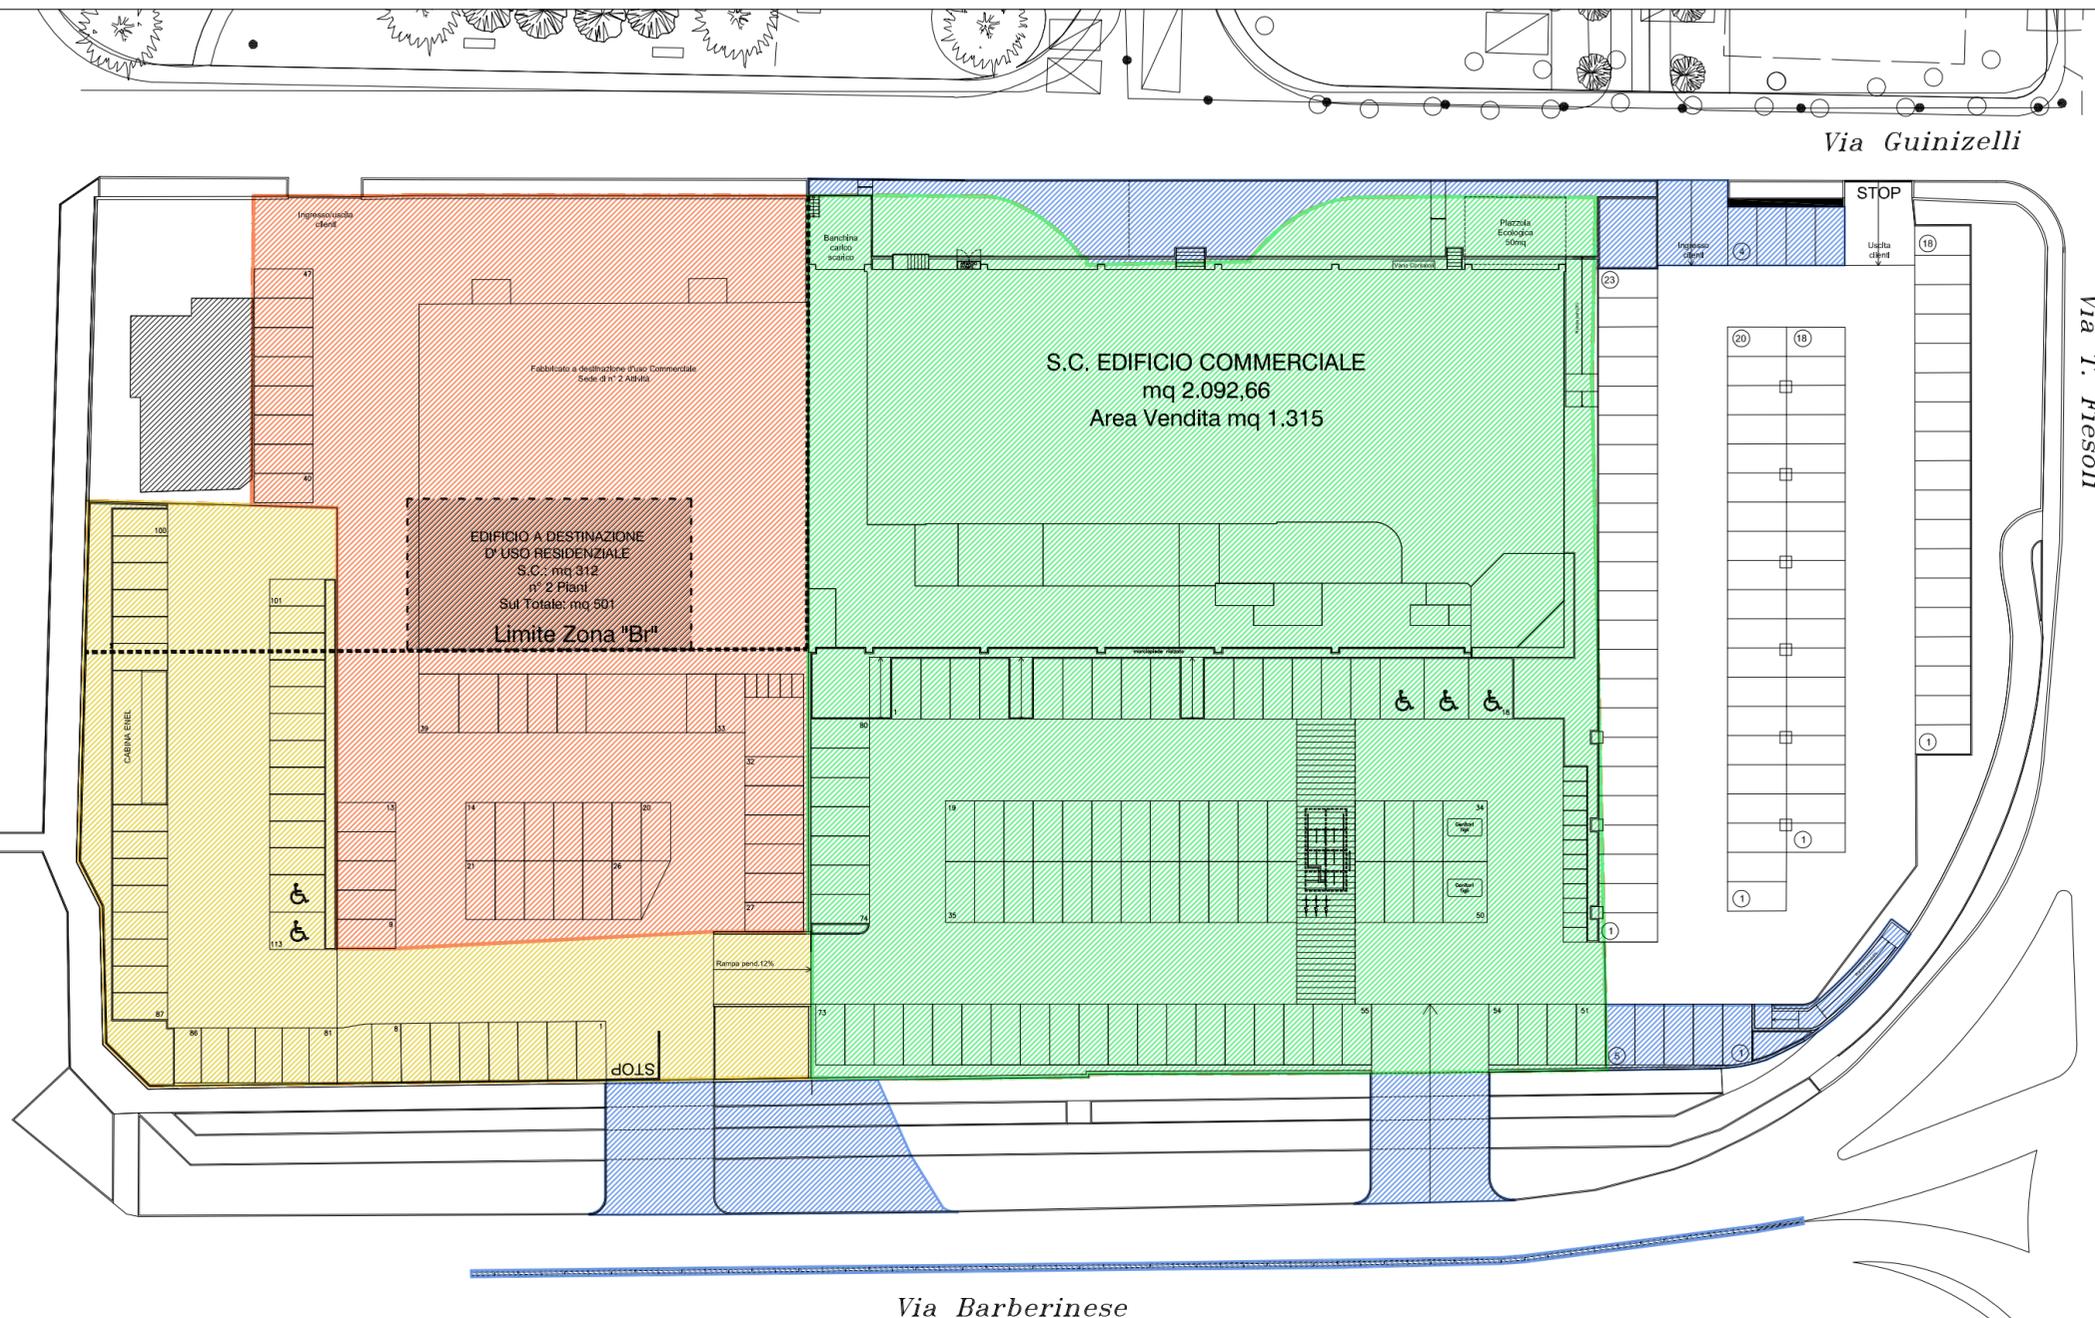

LEGENDA

- SUBCOMPARTI PER FASI DI ATTUAZIONE INTERVENTO
- SUB-COMPARTO 1: OPERE SU AREE PUBBLICHE
  - SUB COMPARTO 2: PARCHEGGIO PER POSTI AUTO PERTINENZIALI
  - SUB COMPARTO 3: MEDIA STRUTTURA DI VENDITA E PARCHEGGIO PER SOSTA DI RELAZIONE
  - SUB COMPARTO 4: INTERVENTO N ZONA BR ED INTERVENTO RESIDUO SU ZONA D5

**studio di architettura**

**simone duretti antonio gatta luca lenzini**  
Via S. Antioco n° 7, loc. Navacchio - Cascina (PI) - tel 050 775207- fax 050-769635 - e mail architetti.dgl@alice.it

**COMUNE DI CAMPI BISENZIO**  
**PROVINCIA DI FIRENZE**

**DOMANDA DI PIANO ATTUATIVO DI INIZIATIVA PRIVATA**  
(art. 107 e seguenti della legge regionale 10/11/2014, N° 65)

**Piano di recupero per ampliamento media struttura di vendita e  
 modifica zona "B" in zona "Br"**

PROGR.	DESCRIZIONE	DATA
04	P.D.R.Integrazioni	20/06/2017
03	P.D.R.Integrazioni	22/05/2017
02	P.D.R.Integrazioni	10/01/2017
01	P.D.R.Integrazioni	20/12/2016
00	P.D.R.	21/09/2016

RICHIEDENTI	
<b>Ballerini Auto S.r.l.</b> C.F. 01953430483	<b>Ceccherini Vilma</b> C.F. CCCVLM39D53D612E
<b>BALLERINI Daniele</b> C.F. BLLDNL44E20B507B	<b>Scontini Cristina</b> C.F. SCNCST65L50D612R
<b>BALLERINI Masimo</b> C.F. BLLMSM46A11B507V	<b>Scontini Roberta</b> C.F. SCNRRT70P42D612B
<b>LIDL Italia S.r.l.</b> C.F. 02275030233	<b>TALANTI Fiorenza</b> C.F. TLNFNZ34E55D612B

UBICAZIONE: Località Campi Bisenzio, Via Guinizelli-Via Barberinese-Via T. Fiesoli	OGGETTO: Fasi di Attuazione Sub-comparti
PROGETTISTA: Dott. Arch. ANTONIO GATTA	TAV. N°: <span style="font-size: 2em; font-weight: bold;">16</span> PDR
DATA: 20/06/2017	SCALA: 1:500