



COMUNE DI CAMPI BISENZIO (FI)
Progetto Unitario Convenzionato (PUC) (art.121 L.R. 65/2014)
"VIA CASTRONELLA"

PROPRIETA': EDILTOSCANA s.a.s. di Simonetti Massimo e C.
via del Gelsomino, n.5, 50013 Campi Bisenzio (FI)
P.IVA 00955280482

Calogero Andolina
via di Mezzo, n.1, 50013 Campi Bisenzio (FI)
CF. NDLCGR50T20L603U

Calogero Nobile
via Santa Maria, n.122, 50013 Campi Bisenzio (FI)
CF. NBLCGR50C20L603J

Francesco Capici
via Palagetta, n.25, 50013 Campi Bisenzio (FI)
CF. CPCFNC53S04G273K

Giuseppa Di Carlo
via Santa Maria, n.122, 50013 Campi Bisenzio (FI)
CF. DCRGPP55B55H428K

PROGETTISTA: Arch. Marianna Coglievina

GEOLOGO: Dott. Franco Ceccarini


PARERI ACQUISITI

L

GENNAIO 2019

FIRME PROPRIETARI

TIMBRI PROGETTISTI

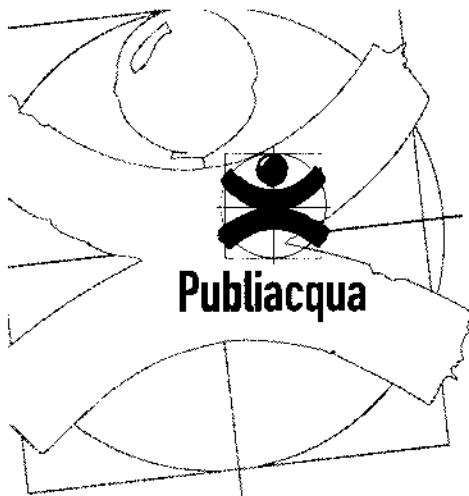

Publiacqua S.p.A

Sede legale e Amministrativa
Via Villamagna, 90/c – 50126 Firenze
Tel. 055.6862001 – Fax 055.6862495

Uffici Commerciali
Via De Sanctis, 49/51 – 50136 Firenze
Via del Gelso, 15 – 59100 Prato
Viale Adua, 450 – 51100 Pistoia
Via C.E. Gadda, 1 – 52027 S. Giovanni Valdarno
P.le Curtatone e Montanara, 29 – 50032 Borgo S. Lorenzo
Via Morrocchesi, 50/A – 50026 San Casciano Val di Pesa

Cap. Soc. € 150.280.056,72 i.v.
Reg. Imprese Firenze – C.F. e P.I. 05040110487
R.E.A. 514782

Poste elettronica certificata
protocollo@cert.publiacqua.it

PUBLIACQUA
Tipo atti: In Partenza
Prot. n. 0001176/19 del 08/01/2019
UOP: 110 ATTIVITÀ CONTO TERZI

Spett.le
TPstudio s.r.l.s.

c.a. Arch. Marianna Coglievina
Via del Romito, 8
59100 Prato (PO)
marianna.coglievina@archiworldpec.it

(trasmissione pec)

Spett.le
Comune di Campi Bisenzio
Settore Edilizia Privata

Piazza Dante, 36
50013 Campi Bisenzio
Città Metropolitana di Firenze
comune.campi-bisenzio@postacert.toscana.it


(trasmissione pec)

Oggetto: A/2018/45881/61226. Richiesta di parere relativo al Progetto Unitario Convenzionato di iniziativa privata denominato "Via Castronella" sito in via Castronella nel Comune di Campi Bisenzio (FI); (Prog. 2018_232).

In riferimento alla richiesta in oggetto, assunta al protocollo aziendale al n. 45881 e 61226, esaminata la documentazione inoltrata con la presente si comunica che per definire e completare le infrastrutture a servizio del nuovo intervento edilizio, dovranno essere effettuate le seguenti modifiche e integrazioni al fine di rendere più coerente anche la realizzazione dei nuovi allacciamenti di utenza.

Sistema idrico

- la fornitura idrica agli edifici sarà concessa mediante la posa del contatore da collocare al confine tra la proprietà pubblica e quella privata.

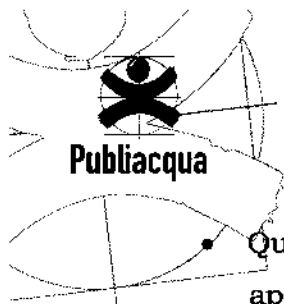

Qualora sia di vs. interesse la fornitura idrica potrà essere concessa applicando il "Regolamento delle Utenze Condominiali".

Sistema fognario

Gli schemi di smaltimento dei reflui e delle acque meteoriche indicati in tavola "H3b" dovranno essere integrati/modificati come rappresentato graficamente nella tavola "N modificata", allegata alla presente e descritto di seguito:

- il pozzetto di confluenza delle acque meteoriche provenienti dal serbatoio permeabile sotterraneo dovrà esser posizionato in corrispondenza del cancello di accesso ai parcheggi pertinenziali e collegato ad un pozzetto di raccordo con i reflui provenienti dai nuovi edifici.
- il punto di consegna dei reflui, costituito da pozzetto di ispezione, dovrà essere posizionato su viabilità o marciapiede pubblico prospiciente la delimitazione della proprietà oggetto di intervento;
- il sistema smaltimento delle acque meteoriche a servizio degli spazi pubblici (parcheggio a lisca fronte edifici e parcheggio di sinistra) potrà esser realizzato solo con caditoie stradali recapitando le acque in fognatura esistente mediante un solo allacciamento per parcheggio.

Per il proseguo della pratica restiamo in attesa della trasmissione del progetto che recepisca le indicazioni di cui sopra.

Per eventuali chiarimenti e/o ulteriori informazioni è disponibile il numero 055 2004821.

Distinti saluti

Publiacqua S.p.A.
Gestione Operativa
Il Responsabile
(ing. Cristiano Agostini)

Allegati:

- Schema tipo allacciamento fognario;
- Tavola N_modificata;
- Regolamento utenze condominiali.

110 AP/af - ac
a

PROPRIETA':

EDILTOSCANA s.a.s. di Simonetti Massimo e C.
via del Gelsomino, n.5, 50013 Campi Bisenzio (FI)
P.IVA 00955280482

Calogero Andolina
via di Mezzo, n.1, 50013 Campi Bisenzio (FI)
CF. NDLCGR50T20L603U

Calogero Nobile
via Santa Maria, n.122, 50013 Campi Bisenzio (FI)
CF. NBLCGR50C20L603J

Francesco Capici
via Palagetta, n.25, 50013 Campi Bisenzio (FI)
CF. CPCFNC53S04G273K

PROGETTISTI: Arch. Marianna Cogliervina
Dott. Franco Ceccarini

**COMPENSAZIONE IMPERMEABILIZZAZIONE
SUOLO (serbatoio permeabile sotterraneo)**

planimetria
scala 1:250

OTTOBRE 2018

TIMBRI PROGETTISTI

FIRME PROPRIETARI

QUESTO DISEGNO NON PUO' ESSERE RIPRODOTTO NE RESO NOTO A TERZI SENZA AUTORIZZAZIONE SCRITTA DELL'AUTORE

LEGENDA

Planimetria rete fognaria acque bianche

RETE FOGNARIA ACQUE METEORICHE (117,5 m³)

POZZETTO DI CONFLUENZA

DOVETTO DI CONFEZIONE


SERBATOIO PERMEABILE SOTTERRANEO

Compensazione impermeabilizzazione del suolo


Serbatoio poroso di calcolo = 733.3 mc (vedi allegato N)

Serbatoio poroso di progetto = spessore $1.1 \text{ m} \times$ superficie $711.43 \text{ m}^2 = 782.6 \text{ mc}$


Dimensionamento bocca tarata

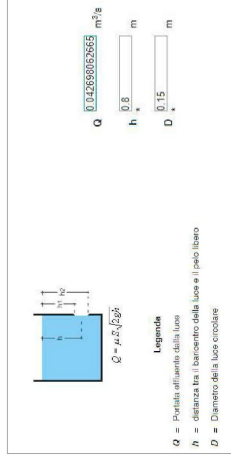


Sezione tipo pozzetto stradale. scala 1:20

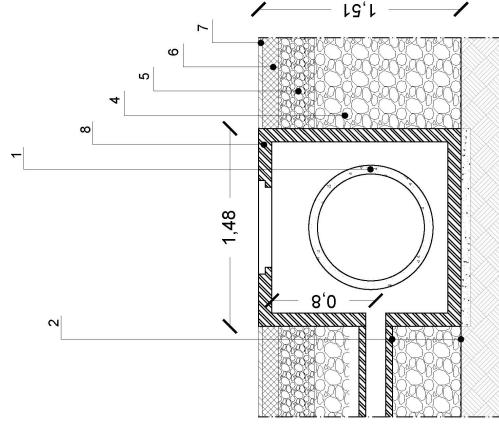

Sezione di dettaglio serbatoio permeabile. scala 1:20

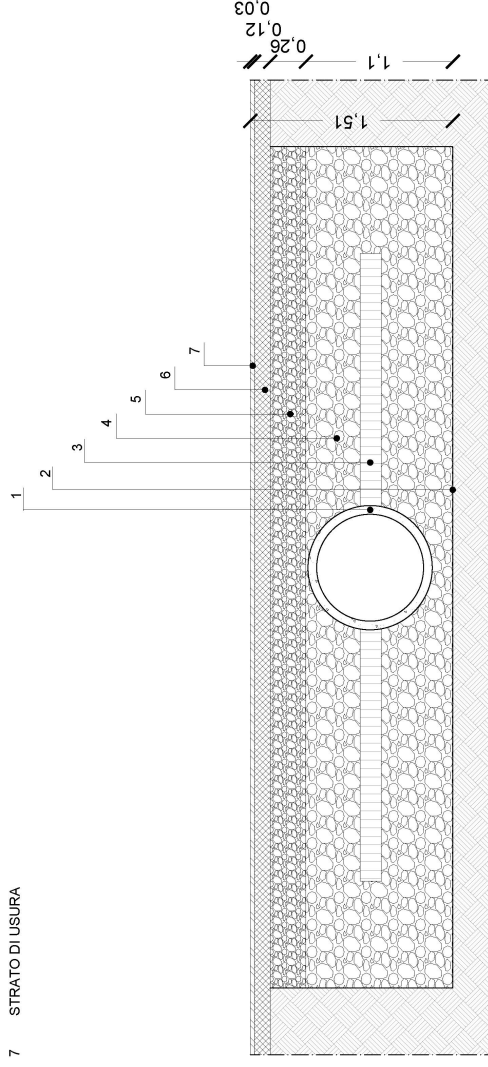

PLANIMETRIA rete fognaria acque nere. scala 1:250

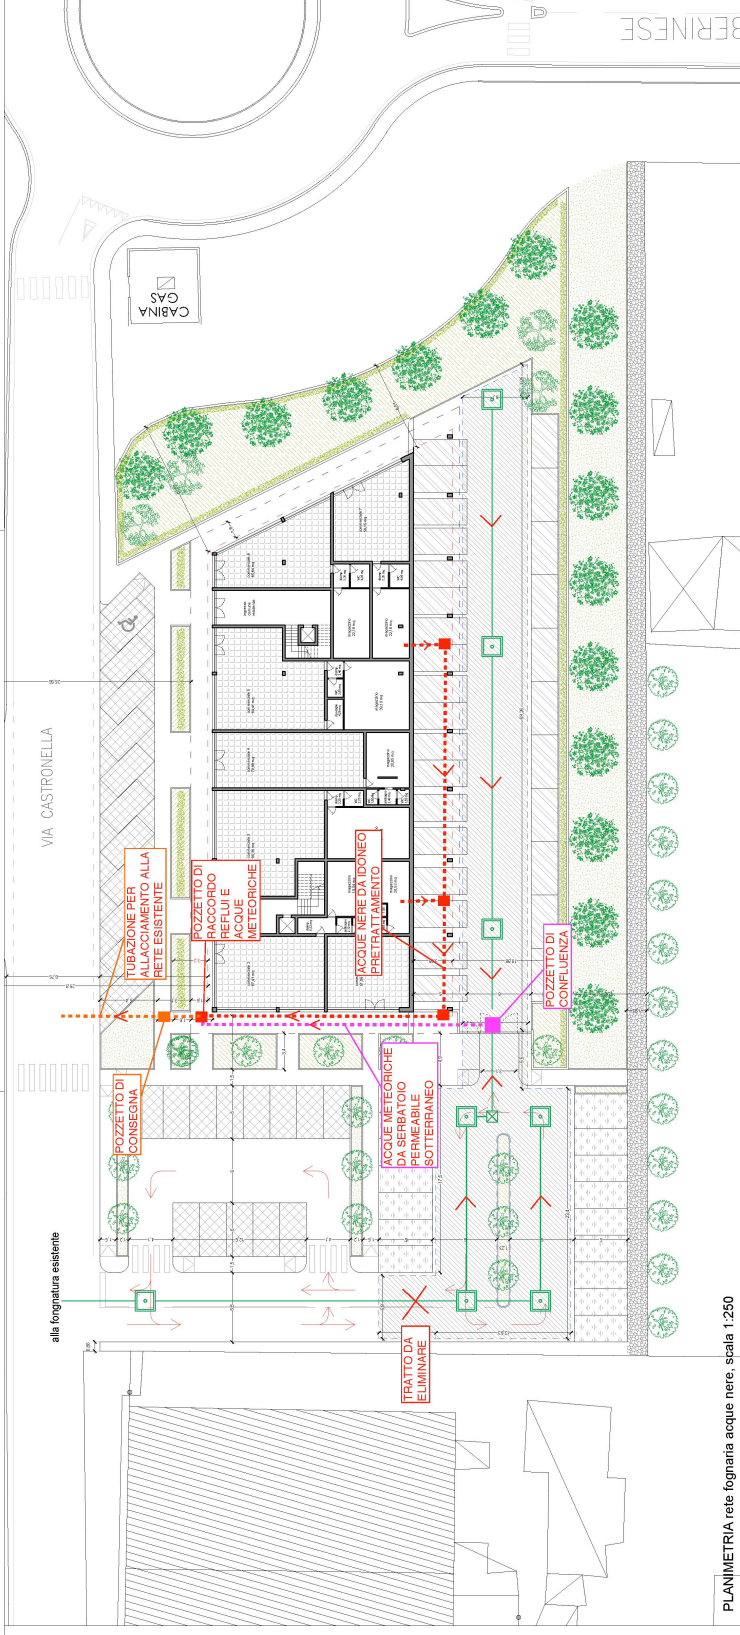

CENTRIA - PO



AXN01155162

09/11/2018 - UPO-PROT.4636

SPETT LE
MARIANNA COGLIEVINA
VIA DEL ROMITO 8
59100 PRATO PO

OGGETTO: Attestazione esistenza rete gas per nuovo intervento residenziale P.U.C. di iniziativa privata in Via Castronella nel Comune di Campi Bisenzio;


Richiedente: Studio Tecnico Arch. Marianna Coglievina

Con la presente si comunica che l'intervento di cui all'oggetto, ubicato in prossimità dell'incrocio tra la Via Castronella e la Via Barberinese nel Comune di Campi Bisenzio come indicato nella planimetria allegata, è posto in una zona dove è già presente la rete del gas metano in Bassa Pressione.

Pertanto, il futuro immobile oggetto della richiesta potrà essere servito con una semplice derivazione di allacciamento domiciliare.

Distinti saluti.

CENTRIA SRL
AREA PROGETTAZIONE
IL RESPONSABILE

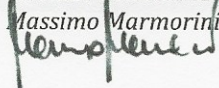Massimo Marmorini


All.ti: - Planimetria della zona

105/IL/dp

Centria S.r.l.

Capitale Sociale € 180.622.334,00 i.v. - Numero di iscrizione al Registro Imprese di Arezzo (AR), P.IVA e C.F. 02166820510 - R.E.A. 166736
www.centria.it - centria@centria.it - centria.pec@cert.centria.it

Sede legale

Via Igino Cocchi, 14 - 52100 Arezzo
Tel. 0575 9341
Fax 0575 381156

Sedi amministrative

Via U. Panziera, 16 - 59100 Prato
Tel. 0574 872
Fax 0574 872511

Viale Toselli, 9/A - 53100 Siena
Tel. 0577 264511
Fax 0577 46473



Informazioni

Il presente documento è un documento di lavoro e non deve essere utilizzato per scopi commerciali o di altro tipo. È vietata espressamente la ristampa o l'uso non autorizzato senza permesso scritto dalla Centria Reti Gas.

Contatti

Centria Reti Gas
Via S. Francesco, 10 - 00187 Roma
Tel. 06/4981111
Fax 06/4981112

Centria Reti Gas

Via S. Francesco, 10 - 00187 Roma
Tel. 06/4981111
Fax 06/4981112

Via S. Francesco, 10 - 00187 Roma
Tel. 06/4981111
Fax 06/4981112

Spett.le
ARCH. MARIANNA COGLIEVINA
Via Del Romito, 8
59100 PRATO (PO)
PEC: marianna.coglievina@archiworldpec.it

e-distribuzione@pec.e-distribuzione.it

DIS/MAT/CE/DTR-TOU/ZO/ZOFI/UOR4

Oggetto: Parere preliminare relativo al Progetto Unitario Convenzionato di iniziativa privata sito in Campi Bisenzio (FI) e denominato "via Castronella".

In riscontro alla Vostra richiesta del 09/08/2018 ed alla documentazione integrativa inviata con PEC del 12/11/2018, con le quali richiedete parere preliminare per l'elettrificazione della lottizzazione in oggetto, esprimiamo **"Parere Favorevole"**.

A tal proposito, comunichiamo che necessitano opere di urbanizzazione consistenti in:

- Costruzione di n° 1 immobile cabina elettrica di trasformazione e distribuzione del tipo BOX prefabbricato, realizzato da un fornitore omologato o certificato da e-distribuzione e conforme alla Specifica di e-distribuzione DG2061 edizione 8.0 (Settembre 2016), delle dimensioni interne utili mt 5,53 x 2,30 x h 2,30, che dovrà essere posizionato all'interno dell'area del progetto in oggetto, con affaccio diretto sulla pubblica via.

Tale cabina sarà allestita con la trasformazione Enel per l'erogazione delle forniture in Bassa Tensione (0.4KV) che richiedete.

Attorno a tale cabina dovrà essere presente una fascia di terreno di circa 2 metri, mantenuta libera da qualsiasi altra struttura e/o impedimento, funzionale all'esercizio dell'impianto.

Detto fabbricato dovrà essere posizionato nel rispetto delle distanze di sicurezza da impianti con pericolo di incendio o esplosione e da cavi telefonici interrati, previste dalla normativa e dai regolamenti vigenti.

Il locale cabina dovrà essere dotato di accesso diretto ed indipendente da via aperta al pubblico, sia per il personale, sia per un autogrù con peso a pieno carico superiore a 24 t.

Il manufatto cabina dovrà essere realizzato secondo la normativa vigente e corredato della relativa idonea documentazione.

Resta inteso che l'allacciamento alla rete elettrica delle singole unità del complesso in questione, sarà subordinato all'inoltro di specifica richiesta di preventivo di allacciamento con indicato il numero di forniture richieste e le relative potenze, mentre le specifiche relative alla posa delle tubazioni necessarie per il collegamento della rete elettrica ai punti di consegna, saranno rilasciate dal tecnico incaricato una volta ricevuta la richiesta di preventivo.

Distinti saluti.

Ludovico Russo
Il Responsabile

Il presente documento è sottoscritto con firma digitale ai sensi dell'art. 21 del d.lgs. 82/2005. La riproduzione dello stesso su supporto analogico è effettuata da Enel Italia srl e costituisce una copia integra e fedele dell'originale informatico, disponibile a richiesta presso l'Unità emittente.

ALIA – Protocollo Generale

Data: 30/11/2018 – DT3



01 – 2018 – 52962

Arch. Marianna Coglievina
Via del Romito, 8
59100 Prato (PO)

Prot. N.

Sigle

	GO3/PP3/AM
--	------------

B.A.

OGGETTO: *Richiesta Nulla Osta per il posizionamento cellule ecologiche relativo alla realizzazione di un nuovo complesso residenziale e commerciale, posto nel Comune di Campi Bisenzio, in via Castronella angolo via Barberinese.*

A riguardo dell'intervento edilizio in oggetto, con la presente siamo a comunicare parere positivo sulla disposizione dei contenitori per la raccolta RNR, e per la raccolta differenziata in area privata, come riportata in planimetria.

Riguardo invece alle utenze commerciali poste al piano terra, in occasione dell'effettivo avvio delle attività, queste potranno contattare i nostri uffici tecnici per concordare le forniture dei necessari kit per le raccolte.

Rimanendo a Vs. disposizione per qualsiasi ulteriore chiarimento, ci è gradito con l'occasione porgere distinti saluti.

Alia Spa
Direzione Territoriale3
Il Direttore
Luca Silvestri

Firenze, 11 Dicembre 2018

*Spett.le TPstudio s.r.l.s.
c.a. Arch. Marianna Coglievina
via del Romito, 8
59100 Prato*

Oggetto: Parere preventivo circa allaccio telefonico

In relazione alla vostra richiesta di parere per allaccio telefonico relativa al Progetto Unitario Convenzionato di iniziativa privata sito a Campi Bisenzio (FI) e denominato "via Castronella", vi informiamo che nulla osta all'allacciamento se verranno eseguite le opere di urbanizzazione telefonica.

Vi informiamo che siamo disponibili a fornire indicazioni, progettazione o parere su progetti per urbanizzazione telefonica e che il nostro front-office al riguardo è la casella email focalpointpescara@telecomitalia.it

Potete rivolgervi anche per tutte le altre esigenze di cantiere come spostamenti o segnatura cavi.

Distinti saluti

Access Operations Line Toscana Est. Creation

Antonio Pazzaglia

Telecom Italia S.p.A.



Telecom Italia S.p.A.

Sede legale: Via Gaetano Negri, 1 - 20123 Milano
Sede secondaria e Direzione Generale:
Corso d'Italia, 41 - 00198 Roma
Casella PEC: telecomitalia@pec.telecomitalia.it

Cod. Fisc./P. IVA e Iscrizione al Registro delle Imprese
di Milano: 00488410010
Iscrizione al Registro A.E.E. IT08020000000799
Capitale Sociale € 11.677.002.855,10 interamente versato