




Comune di Campi Bisenzio

Provincia di Firenze

P.R.G. 2005 - Regolamento Urbanistico

Adozione: Delibera C.C. n°201 del 2/12/2004 - Approvazione: Delibera C.C. n°90 del 20/7/2005

Ufficio di P.R.G. - Progettista : Arch. Pietro Pasquale FELICE

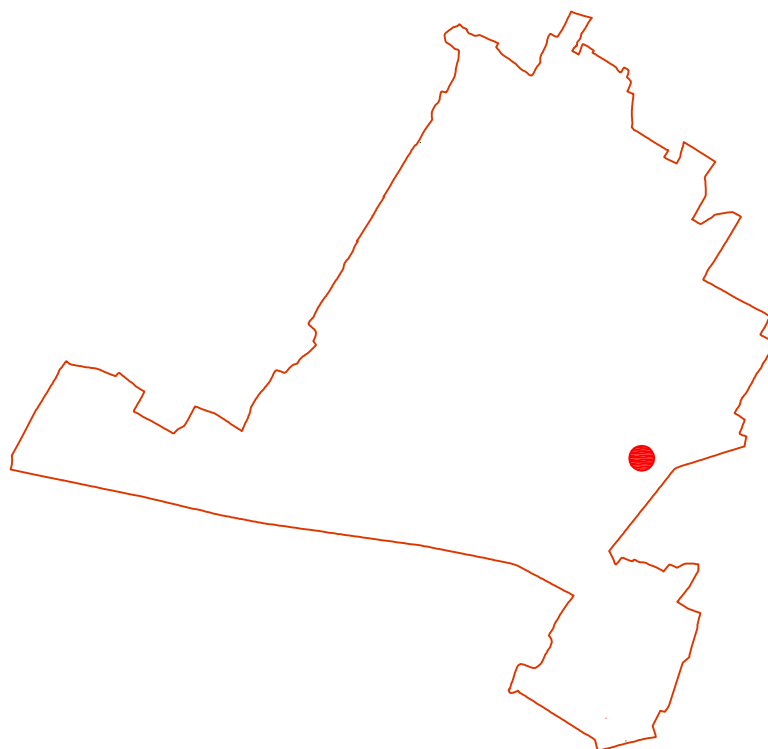

Il Progettista

Giugno 2011

Elaborato n°

1

Oggetto

**ADEGUAMENTO DI VIA PRUNAIA
-
ELABORATI CARTOGRAFICI**

Scala


1:2000

Titolo

**VARIANTE AL RUC N. 19 REITERAZIONE DEI VINCOLI
ESPROPRIATIVI FINALIZZATI ALL'ADEGUAMENTO DI UN TRATTO
DELLA VIA DI PRUNAIA**

Adozione: Delibera C.C.n° _____

Approvazione: Delibera C.C.n° _____

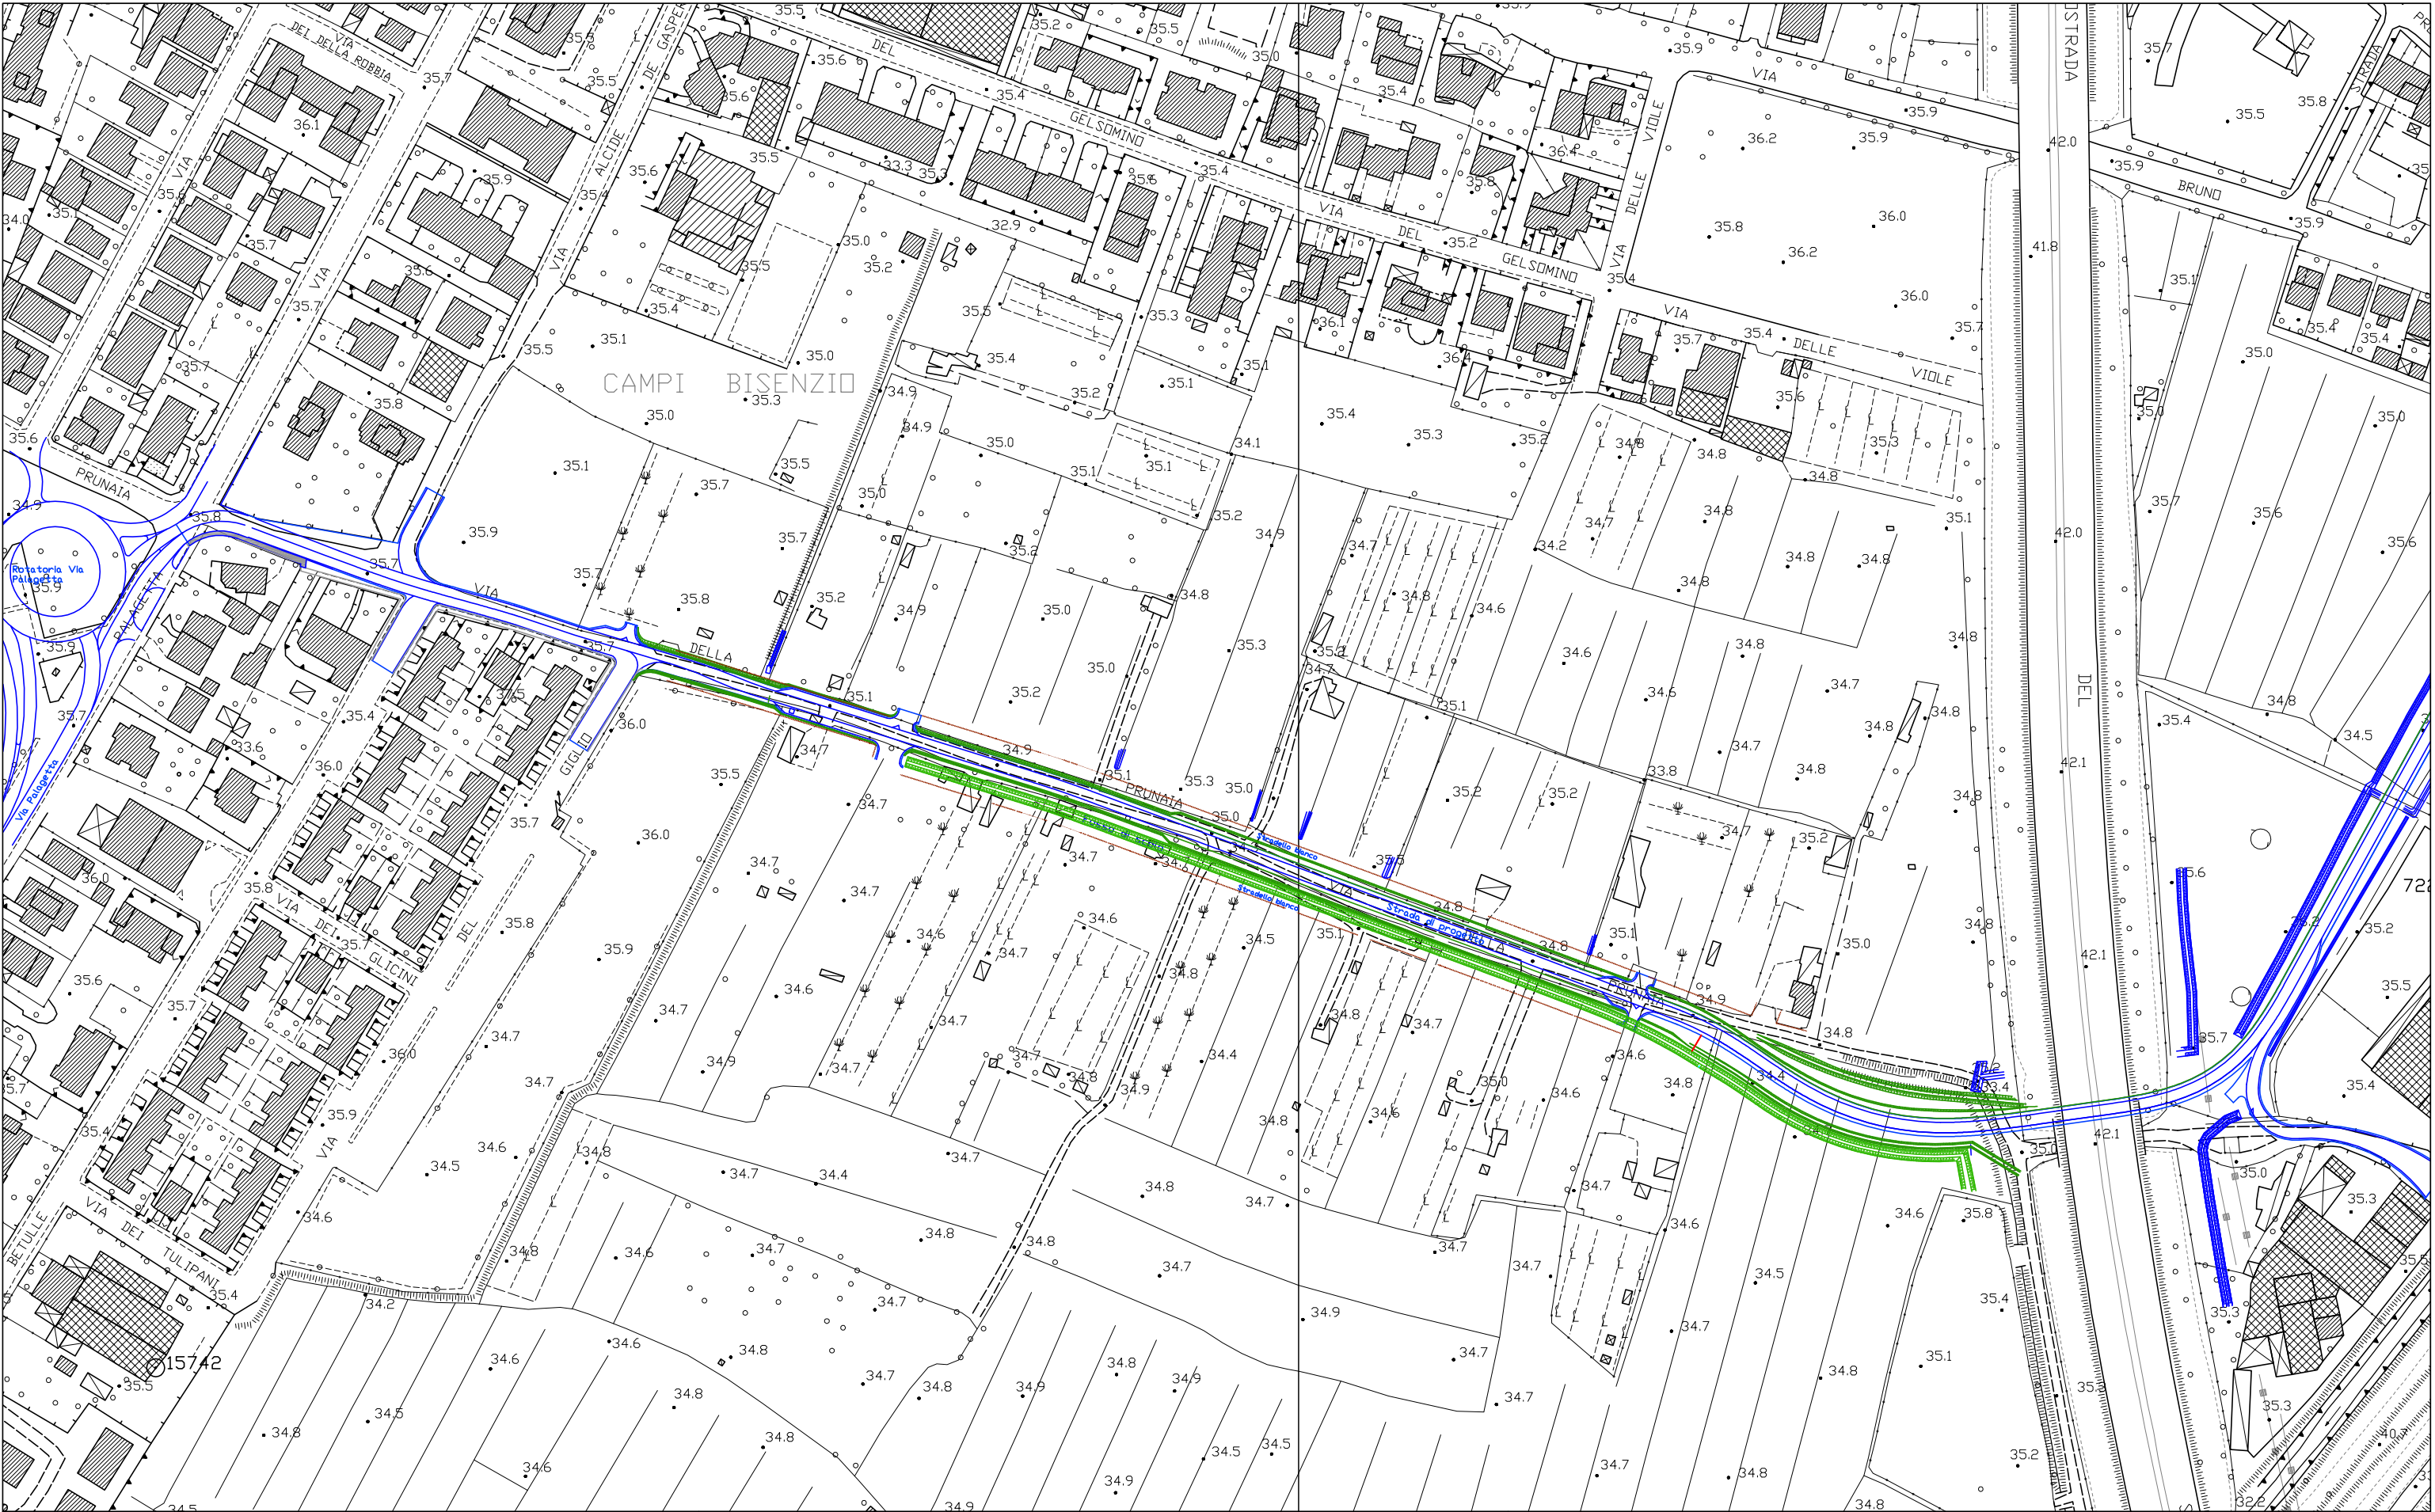

Comune di Campi Bisenzio
Provincia di Firenze


SETTORE GESTIONE DEL TERRITORIO
PIANIFICAZIONE URBANISTICA

Piazza Dante 36 - 50013 Campi Bisenzio (FI) - www.comune.campi-bisenzio.fi.it

Titolo
VARIANTE AL RUC N. 19 REITERAZIONE DEI VINCOLI ESPROPRIATIVI FINALIZZATI ALL'ADEGUAMENTO DI UN TRATTO DELLA VIA DI PRUNAJA

Oggetto
ADEGUAMENTO DI VIA PRUNAJA
Oggetto
PROGETTO DELL'ADEGUAMENTO DI VIA PRUNAJA

Scala
1:2.000
Scheda
1.1

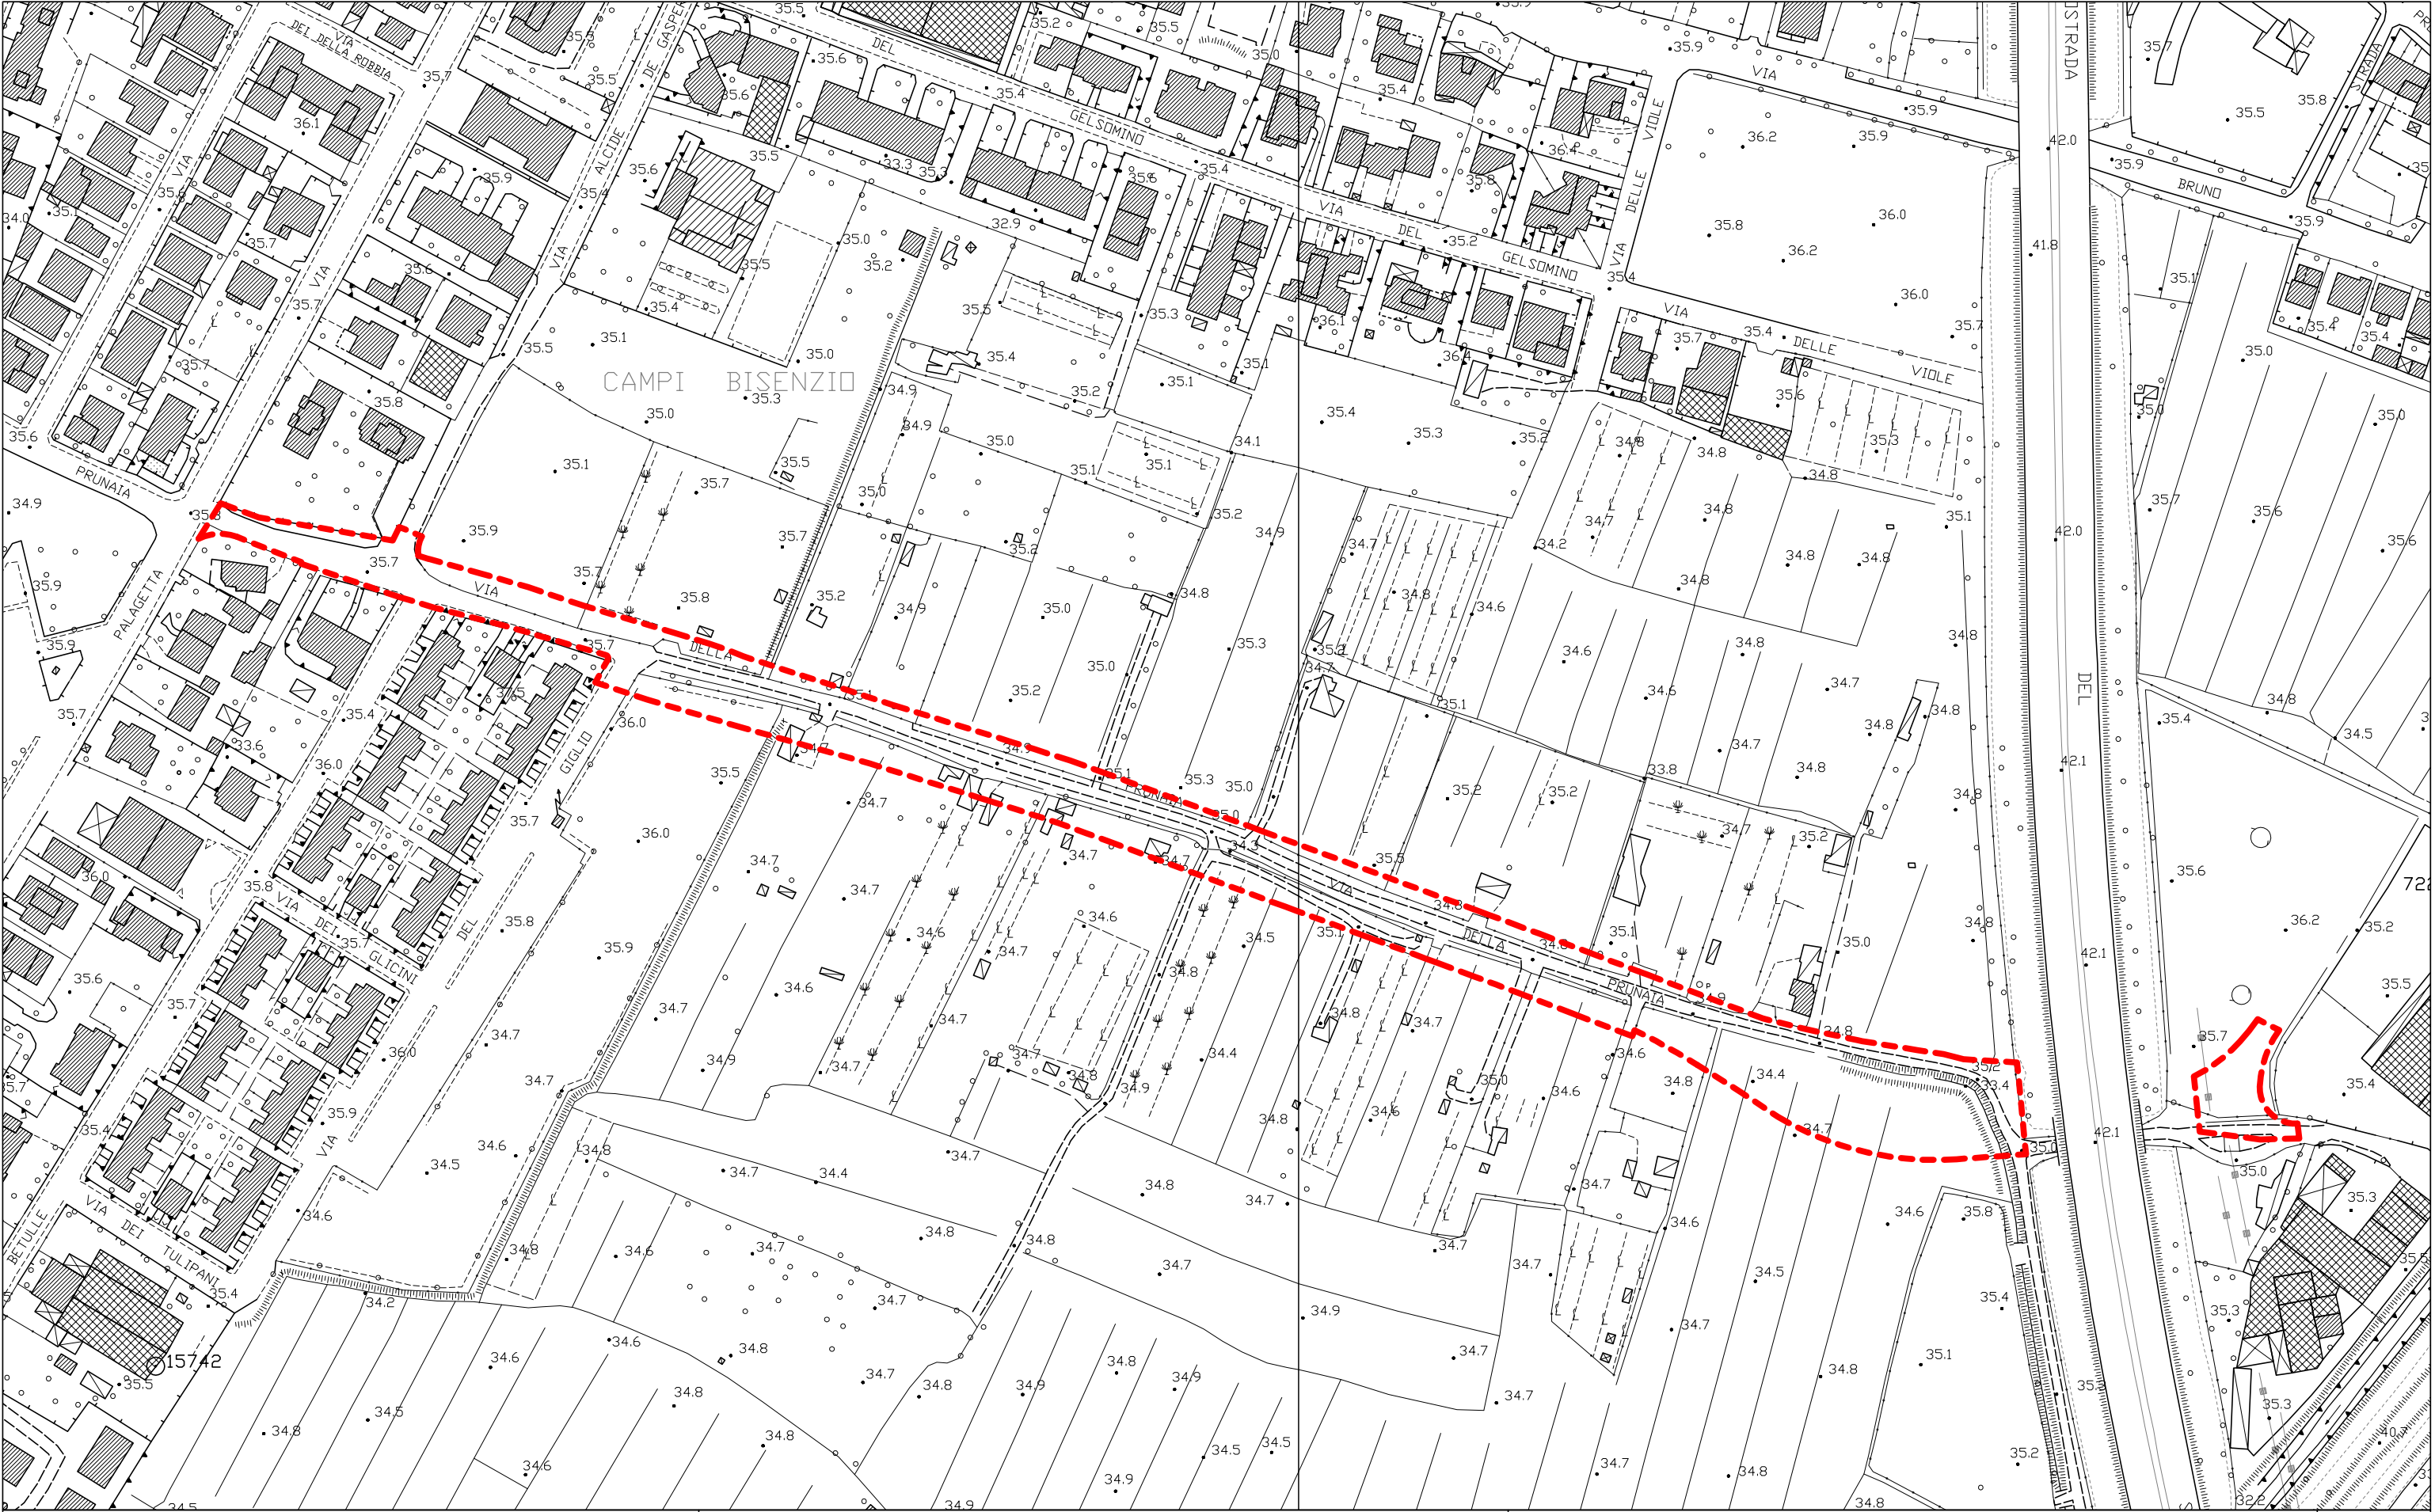

Comune di Campi Bisenzio

Provincia di Firenze

SETTORE GESTIONE DEL TERRITORIO
PIANIFICAZIONE URBANISTICA

Piazza Dante 36 - 50013 Campi Bisenzio (FI) - www.comune.campi-bisenzio.fi.it


Titolo
VARIANTE AL RUC N. 19 REITERAZIONE DEI VINCOLI ESPROPRIATIVI FINALIZZATI ALL'ADEGUAMENTO DI UN TRATTO DELLA VIA DI PRUNAJA

Oggetto
ADEGUAMENTO DI VIA PRUNAJA

Oggetto
INDIVIDUAZIONE DELL'AREA INTERESSATA SU AEREOFOTOGRAMMETRIA C.T.R.

Scala
1:2.000

Scheda
1.2

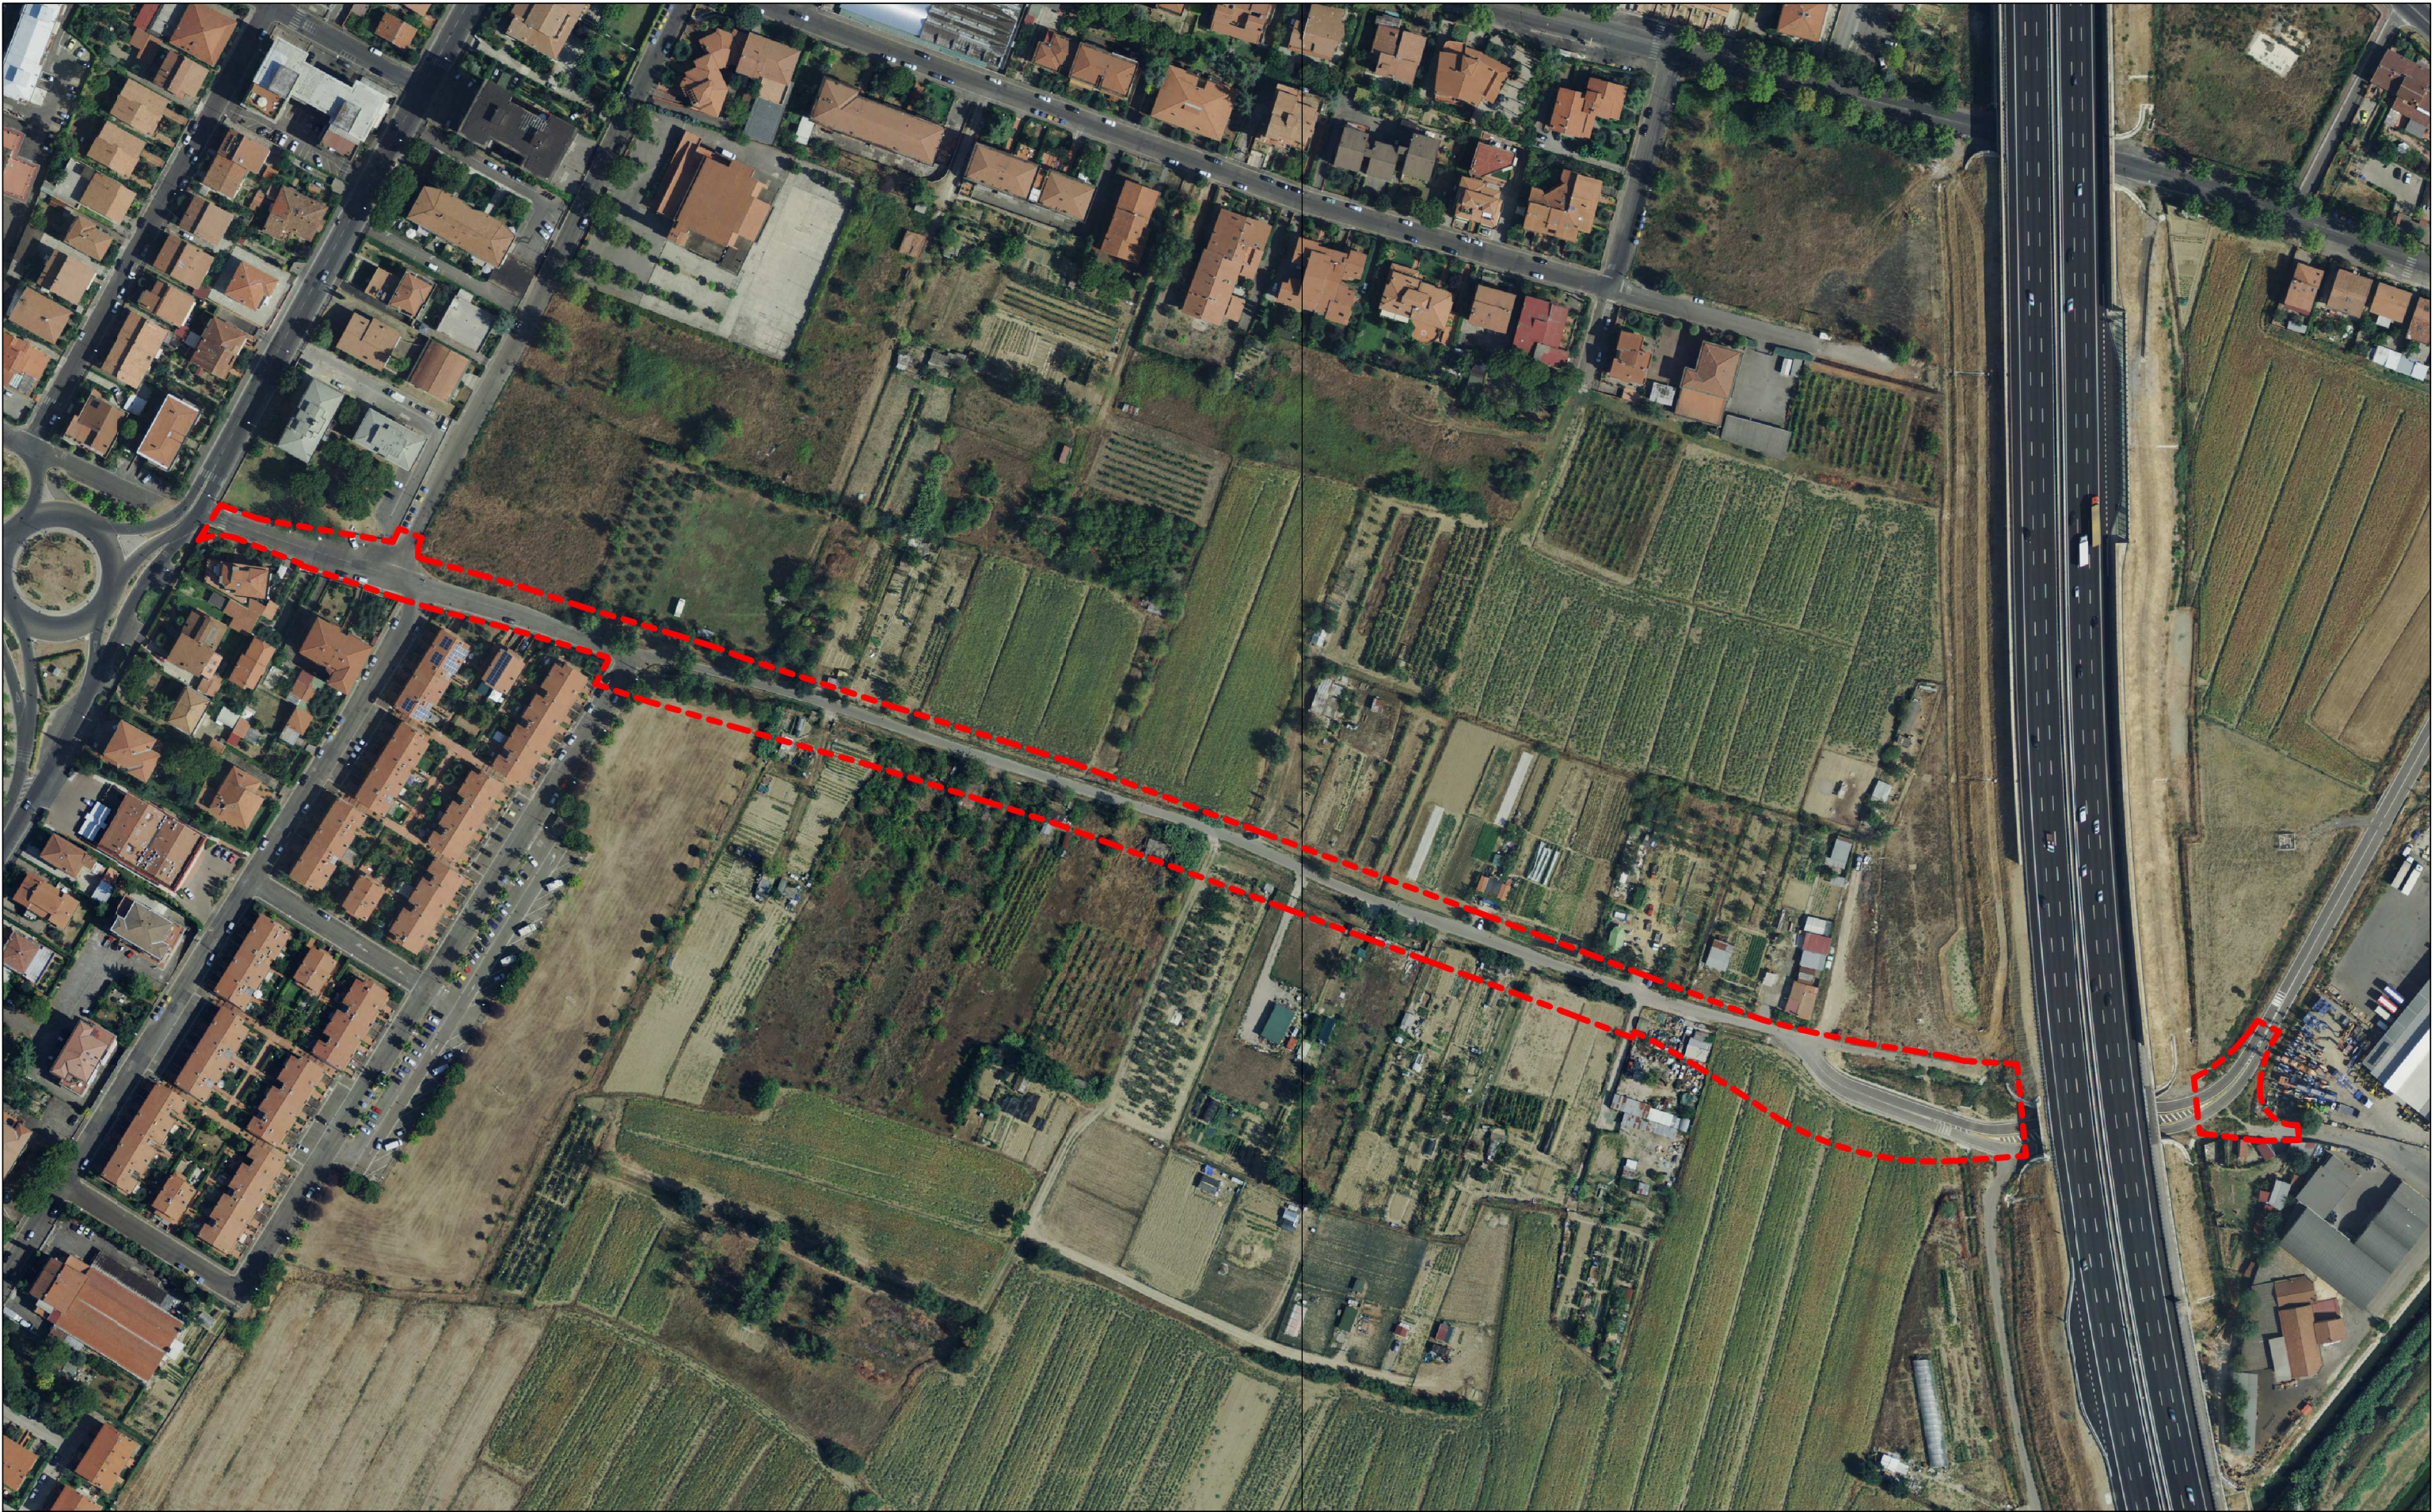

Comune di Campi Bisenzio
Provincia di Firenze

*SETTORE GESTIONE DEL TERRITORIO
PIANIFICAZIONE URBANISTICA*

Piazza Dante 36 - 50013 Campi Bisenzio (FI) - www.comune.campi-bisenzio.fi.it


Titolo
**VARIANTE AL RUC N. 19 REITERAZIONE DEI
VINCOLI ESPROPRIATIVI FINALIZZATI
ALL'ADEGUAMENTO DI UN TRATTO DELLA VIA DI
PRUNAIA**

Oggetto
ADEGUAMENTO DI VIA PRUNAIA

Oggetto
**INDIVIDUAZIONE DELL'AREA INTERESSATA SU
ORTOFOTO**


Scala
1:2.000

Scheda
1.3

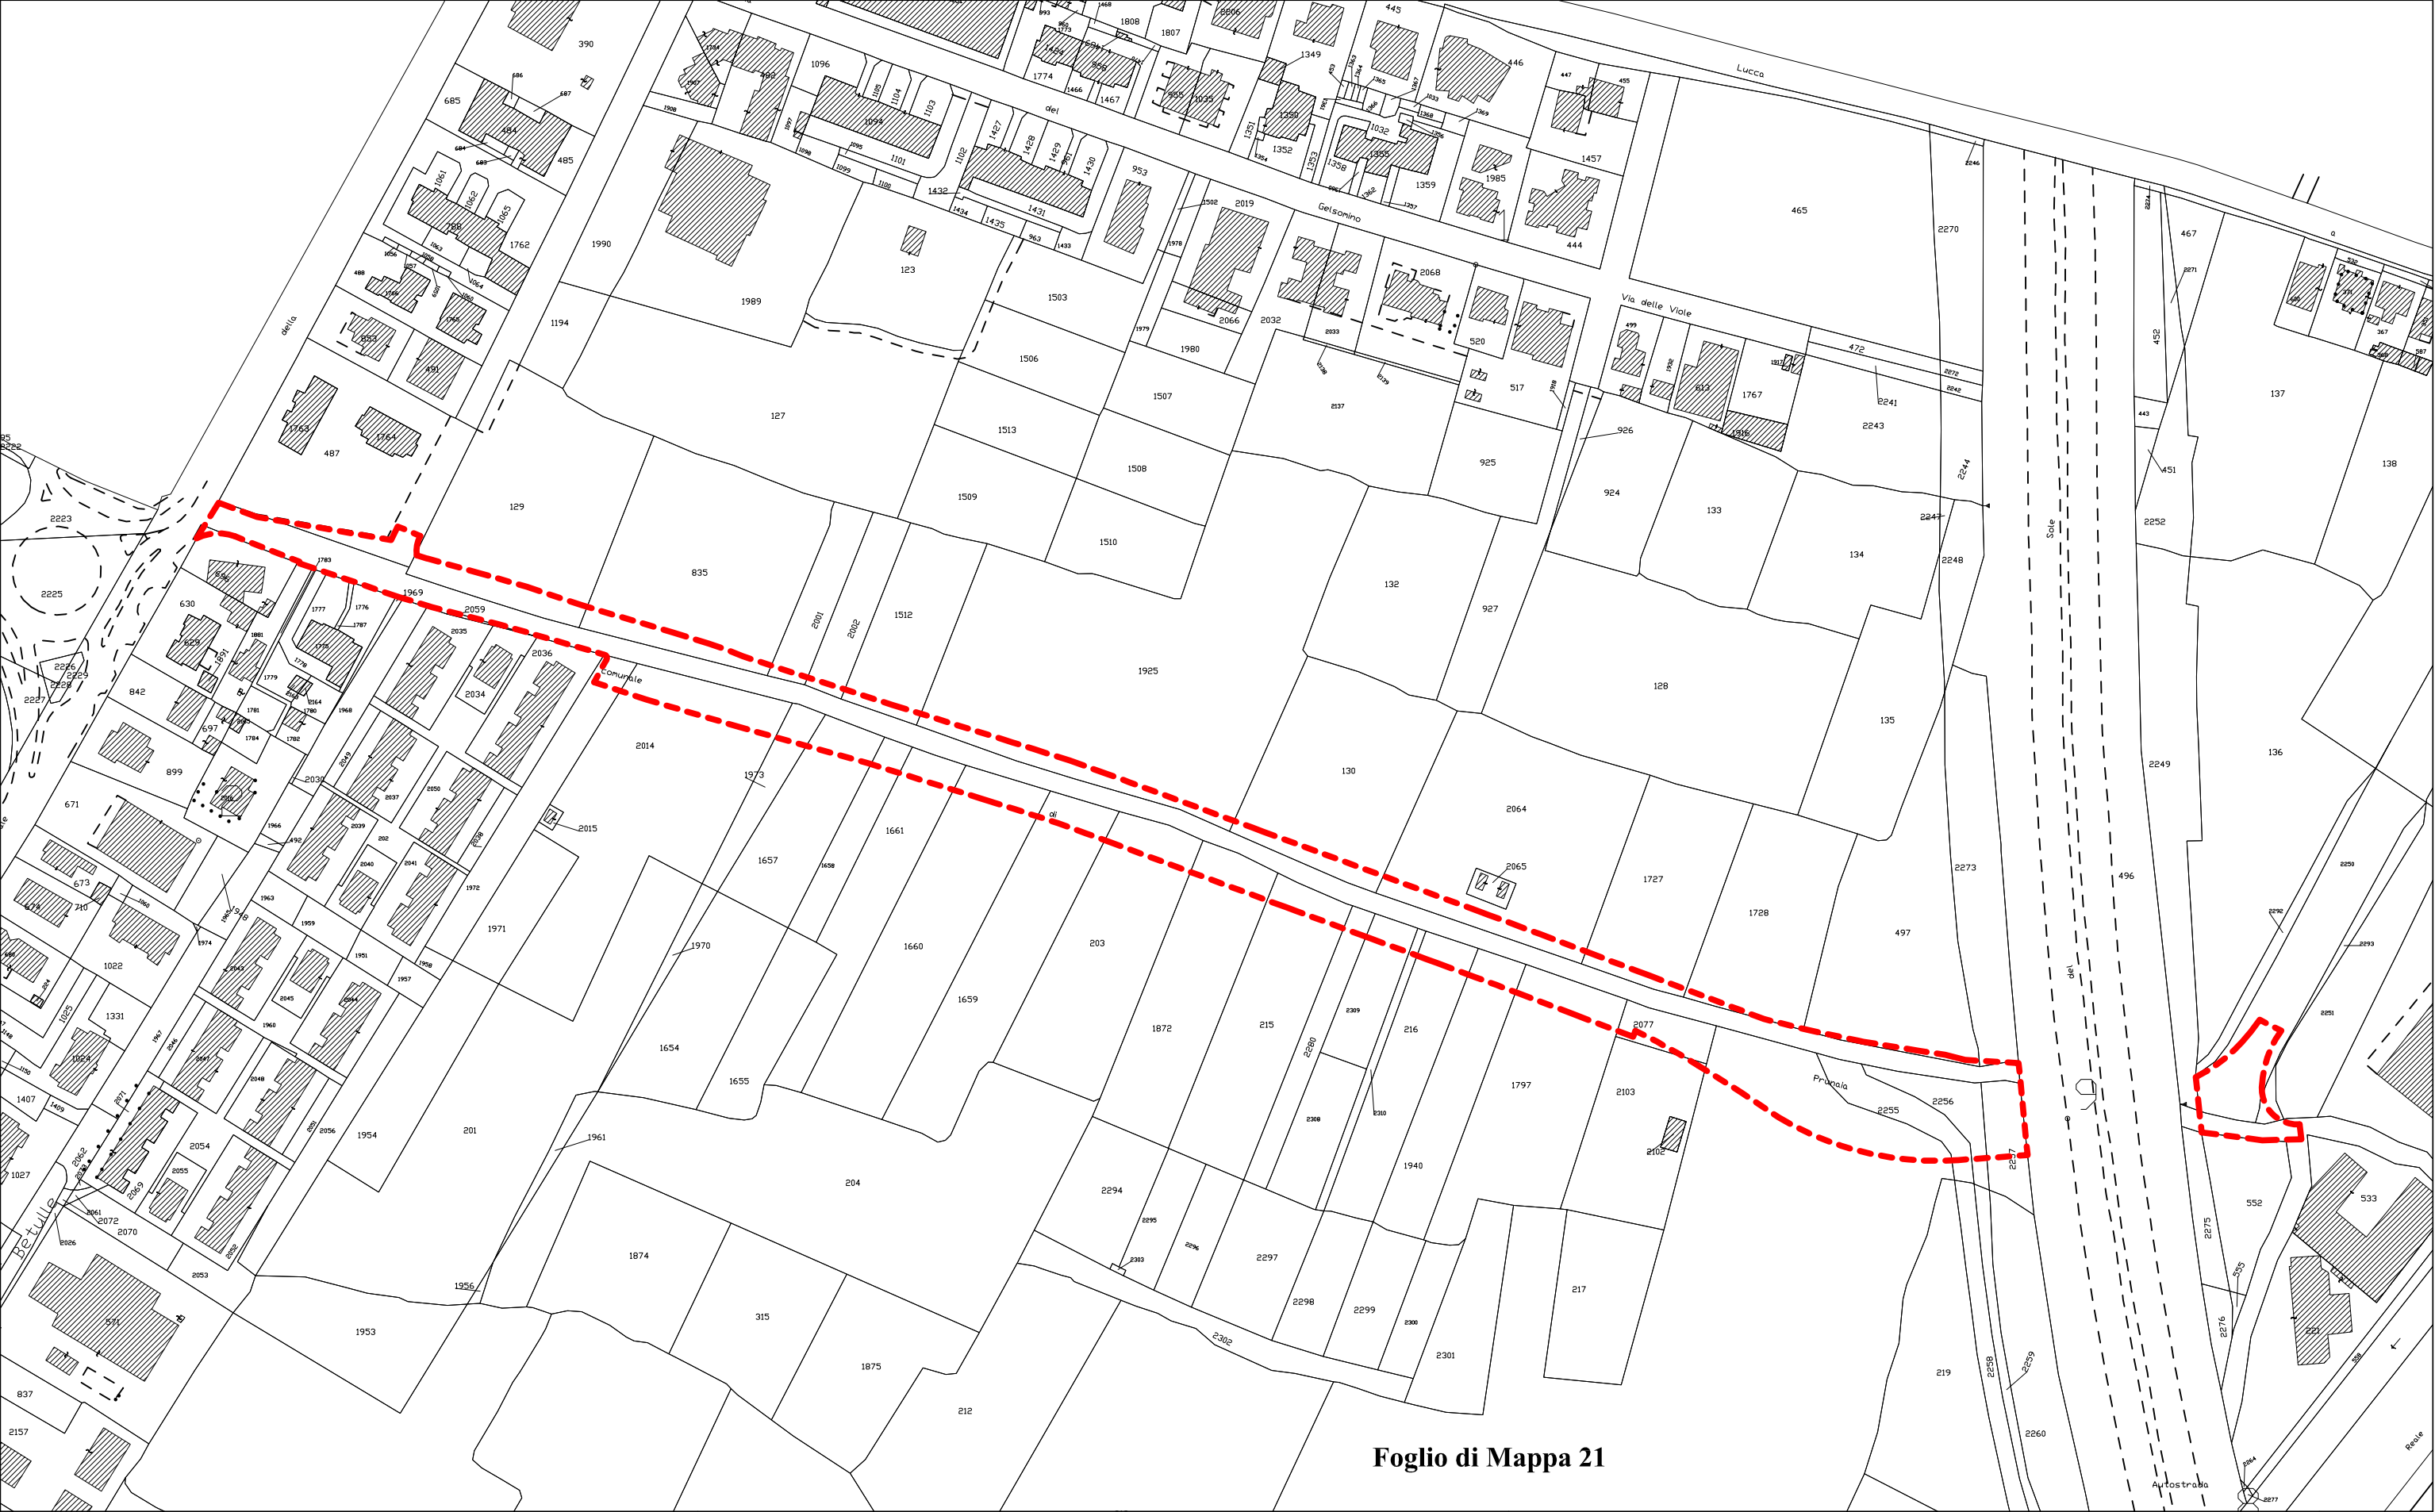

Foglio di Mappa 21

 Comune di Campi Bisenzio Provincia di Firenze ----- SETTORE GESTIONE DEL TERRITORIO PIANIFICAZIONE URBANISTICA Piazza Dante 36 - 50013 Campi Bisenzio (FI) - www.comune.campi-bisenzio.fi.it	Titolo VARIANTE AL RUC N. 19 REITERAZIONE DEI VINCOLI ESPROPRIATIVI FINALIZZATI ALL'ADEGUAMENTO DI UN TRATTO DELLA VIA DI PRUNAIA	Oggetto ADEGUAMENTO DI VIA PRUNAIA	Scala 1:2.000
		Oggetto INDIVIDUAZIONE DELL'AREA INTERESSATA SU MAPPA CATASTALE	Scheda 1.4

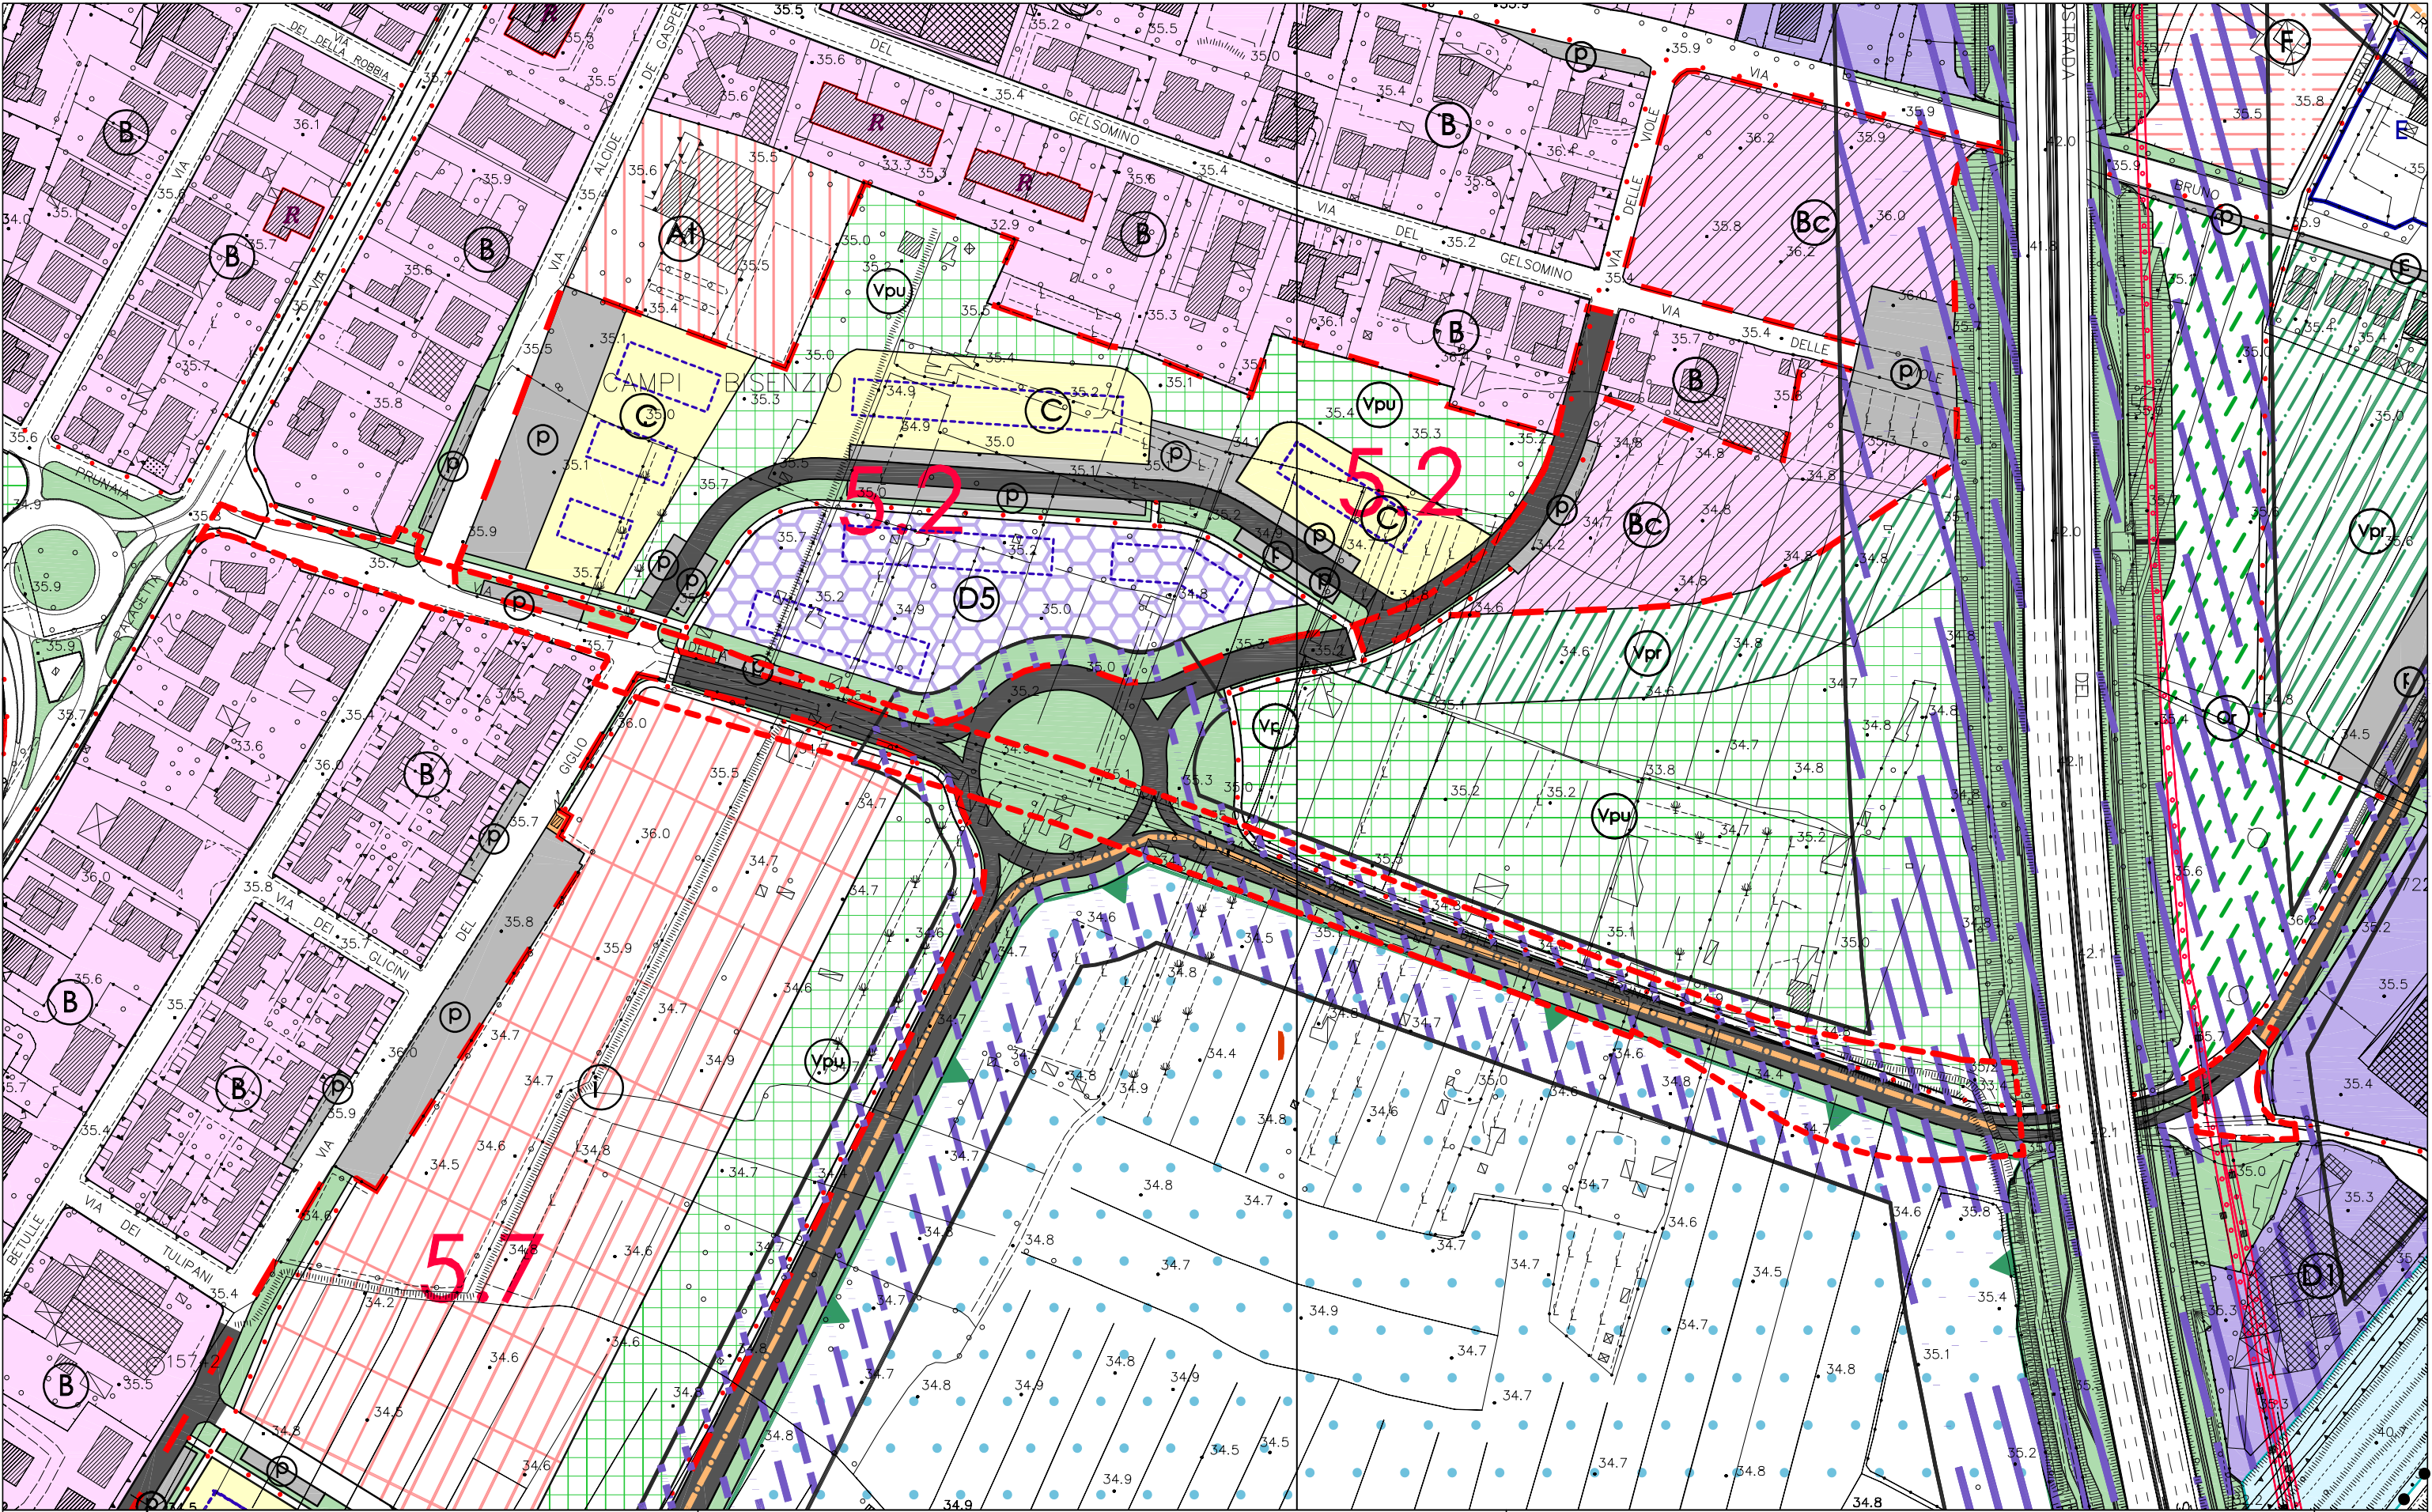

Comune di Campi Bisenzio

Provincia di Firenze

SETTORE GESTIONE DEL TERRITORIO
PIANIFICAZIONE URBANISTICA

Piazza Dante 36 - 50013 Campi Bisenzio (FI) - www.comune.campi-bisenzio.fi.it


Titolo
VARIANTE AL RUC N. 19 REITERAZIONE DEI VINCOLI ESPROPRIATIVI FINALIZZATI ALL'ADEGUAMENTO DI UN TRATTO DELLA VIA DI PRUNAIA

Oggetto
ADEGUAMENTO DI VIA PRUNAIA

Oggetto
INDIVIDUAZIONE DELL'AREA INTERESSATA SUL RUC VIGENTE - ESTRATTO DALLE TAV. 20 E 21

Scala
1:2.000

Scheda
1.5

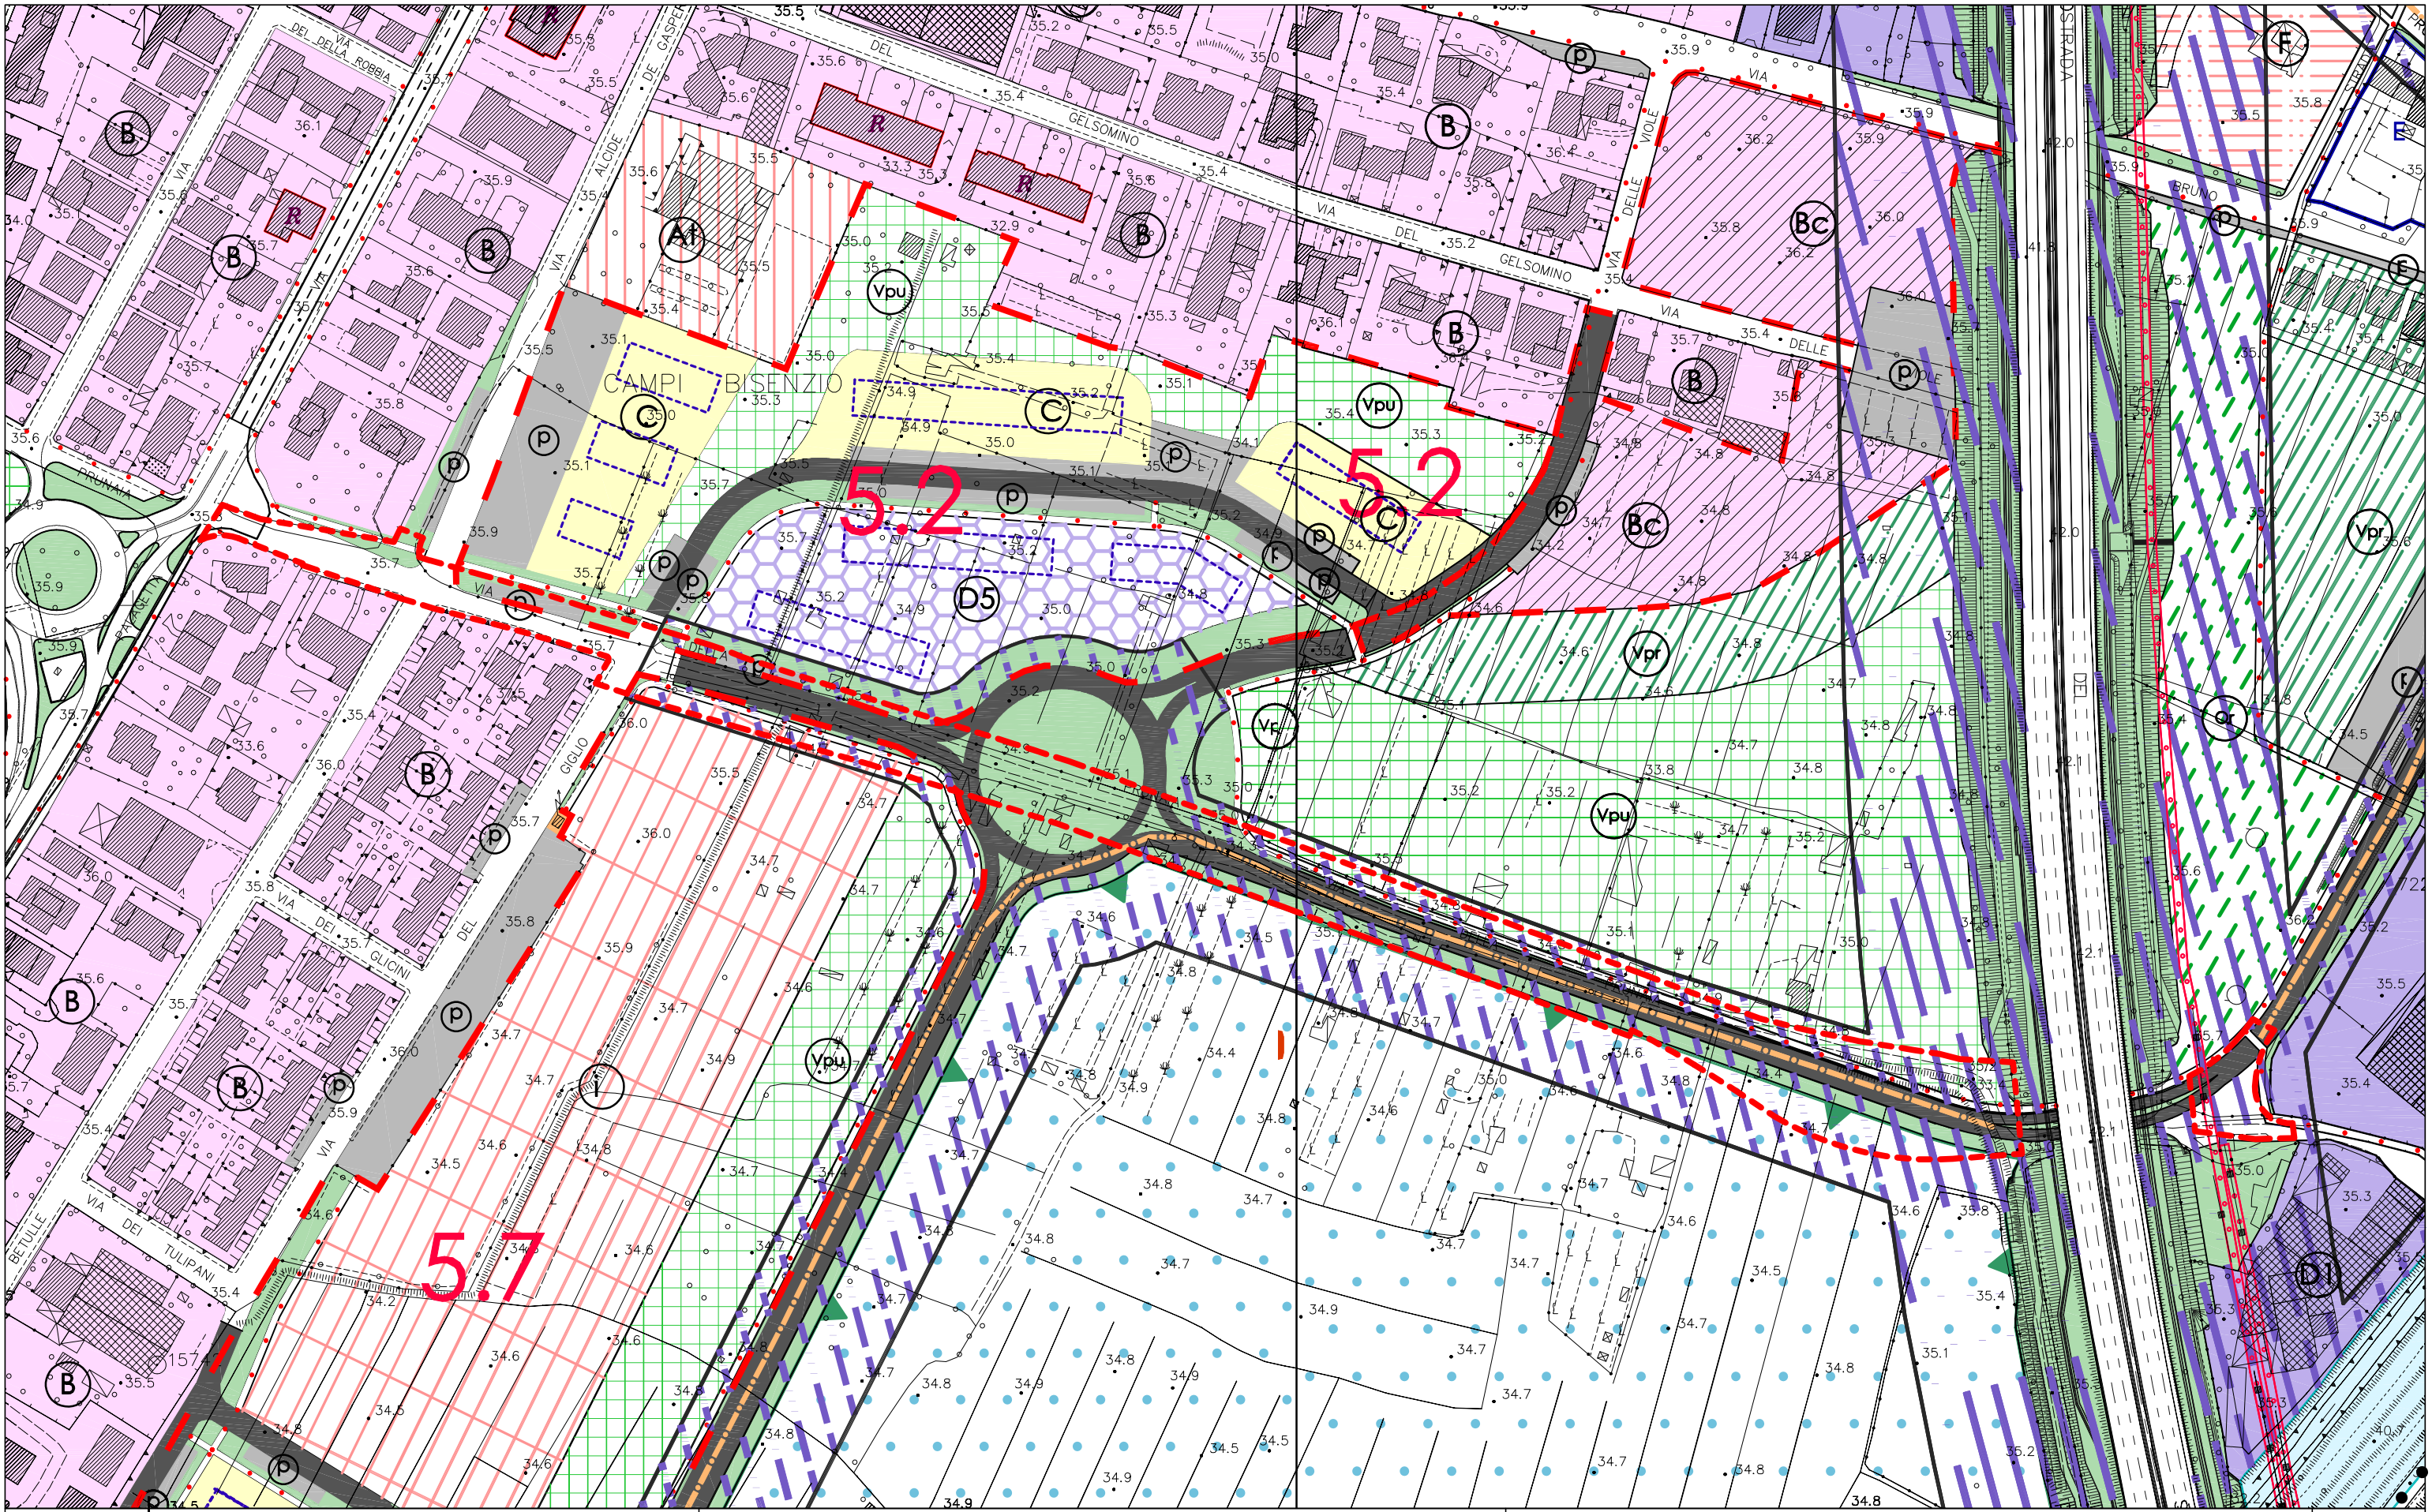

Comune di Campi Bisenzio

Provincia di Firenze

SETTORE GESTIONE DEL TERRITORIO
PIANIFICAZIONE URBANISTICA

Piazza Dante 36 - 50013 Campi Bisenzio (FI) - www.comune.campi-bisenzio.fi.it

Titolo
VARIANTE AL RUC N. 19 REITERAZIONE DEI VINCOLI ESPROPRIATIVI FINALIZZATI ALL'ADEGUAMENTO DI UN TRATTO DELLA VIA DI PRUNAIA

Oggetto
ADEGUAMENTO DI VIA PRUNAIA

Oggetto
INDIVIDUAZIONE DELL'AREA INTERESSATA SUL RUC MODIFICATO - ESTRATTO DALLE TAV. 20 E 21

Scala
1:2.000

Scheda
1.6