

STUDIO DI ARCHITETTURA ED URBANISTICA
ARCH. SANDRO MORI - ARCH. ANTONIO OLIVETTI
Borgo Altoppi 11 - Firenze 50122 - Tel. 349 3428491

COMUNE DI CAMPI BIENZIO
(FIRENZE)

COMPLESSO EDILIZIO RESIDENZIALE DIREZIONALE
PMU Bc VIA MASCAGNI
(ex area campo sportivo)

Proprietà?
Soc. LIBERTIA s.r.l.

Progettisti
Arch. Antonio Olivetti

Comune di Campi B


TITOLO

TA.V.
QUOTE ALTIMETRICHE DI PROGETTO
VERIFICA IDRAULICA

13
Sisera
1.2.3.4
Maggio 2018
Data
Scala

PLANIMETRIA -
QUOTE ALTIMETRICHE DI PROGETTO
E VERIFICA IDRAULICA

SCALA 1:500

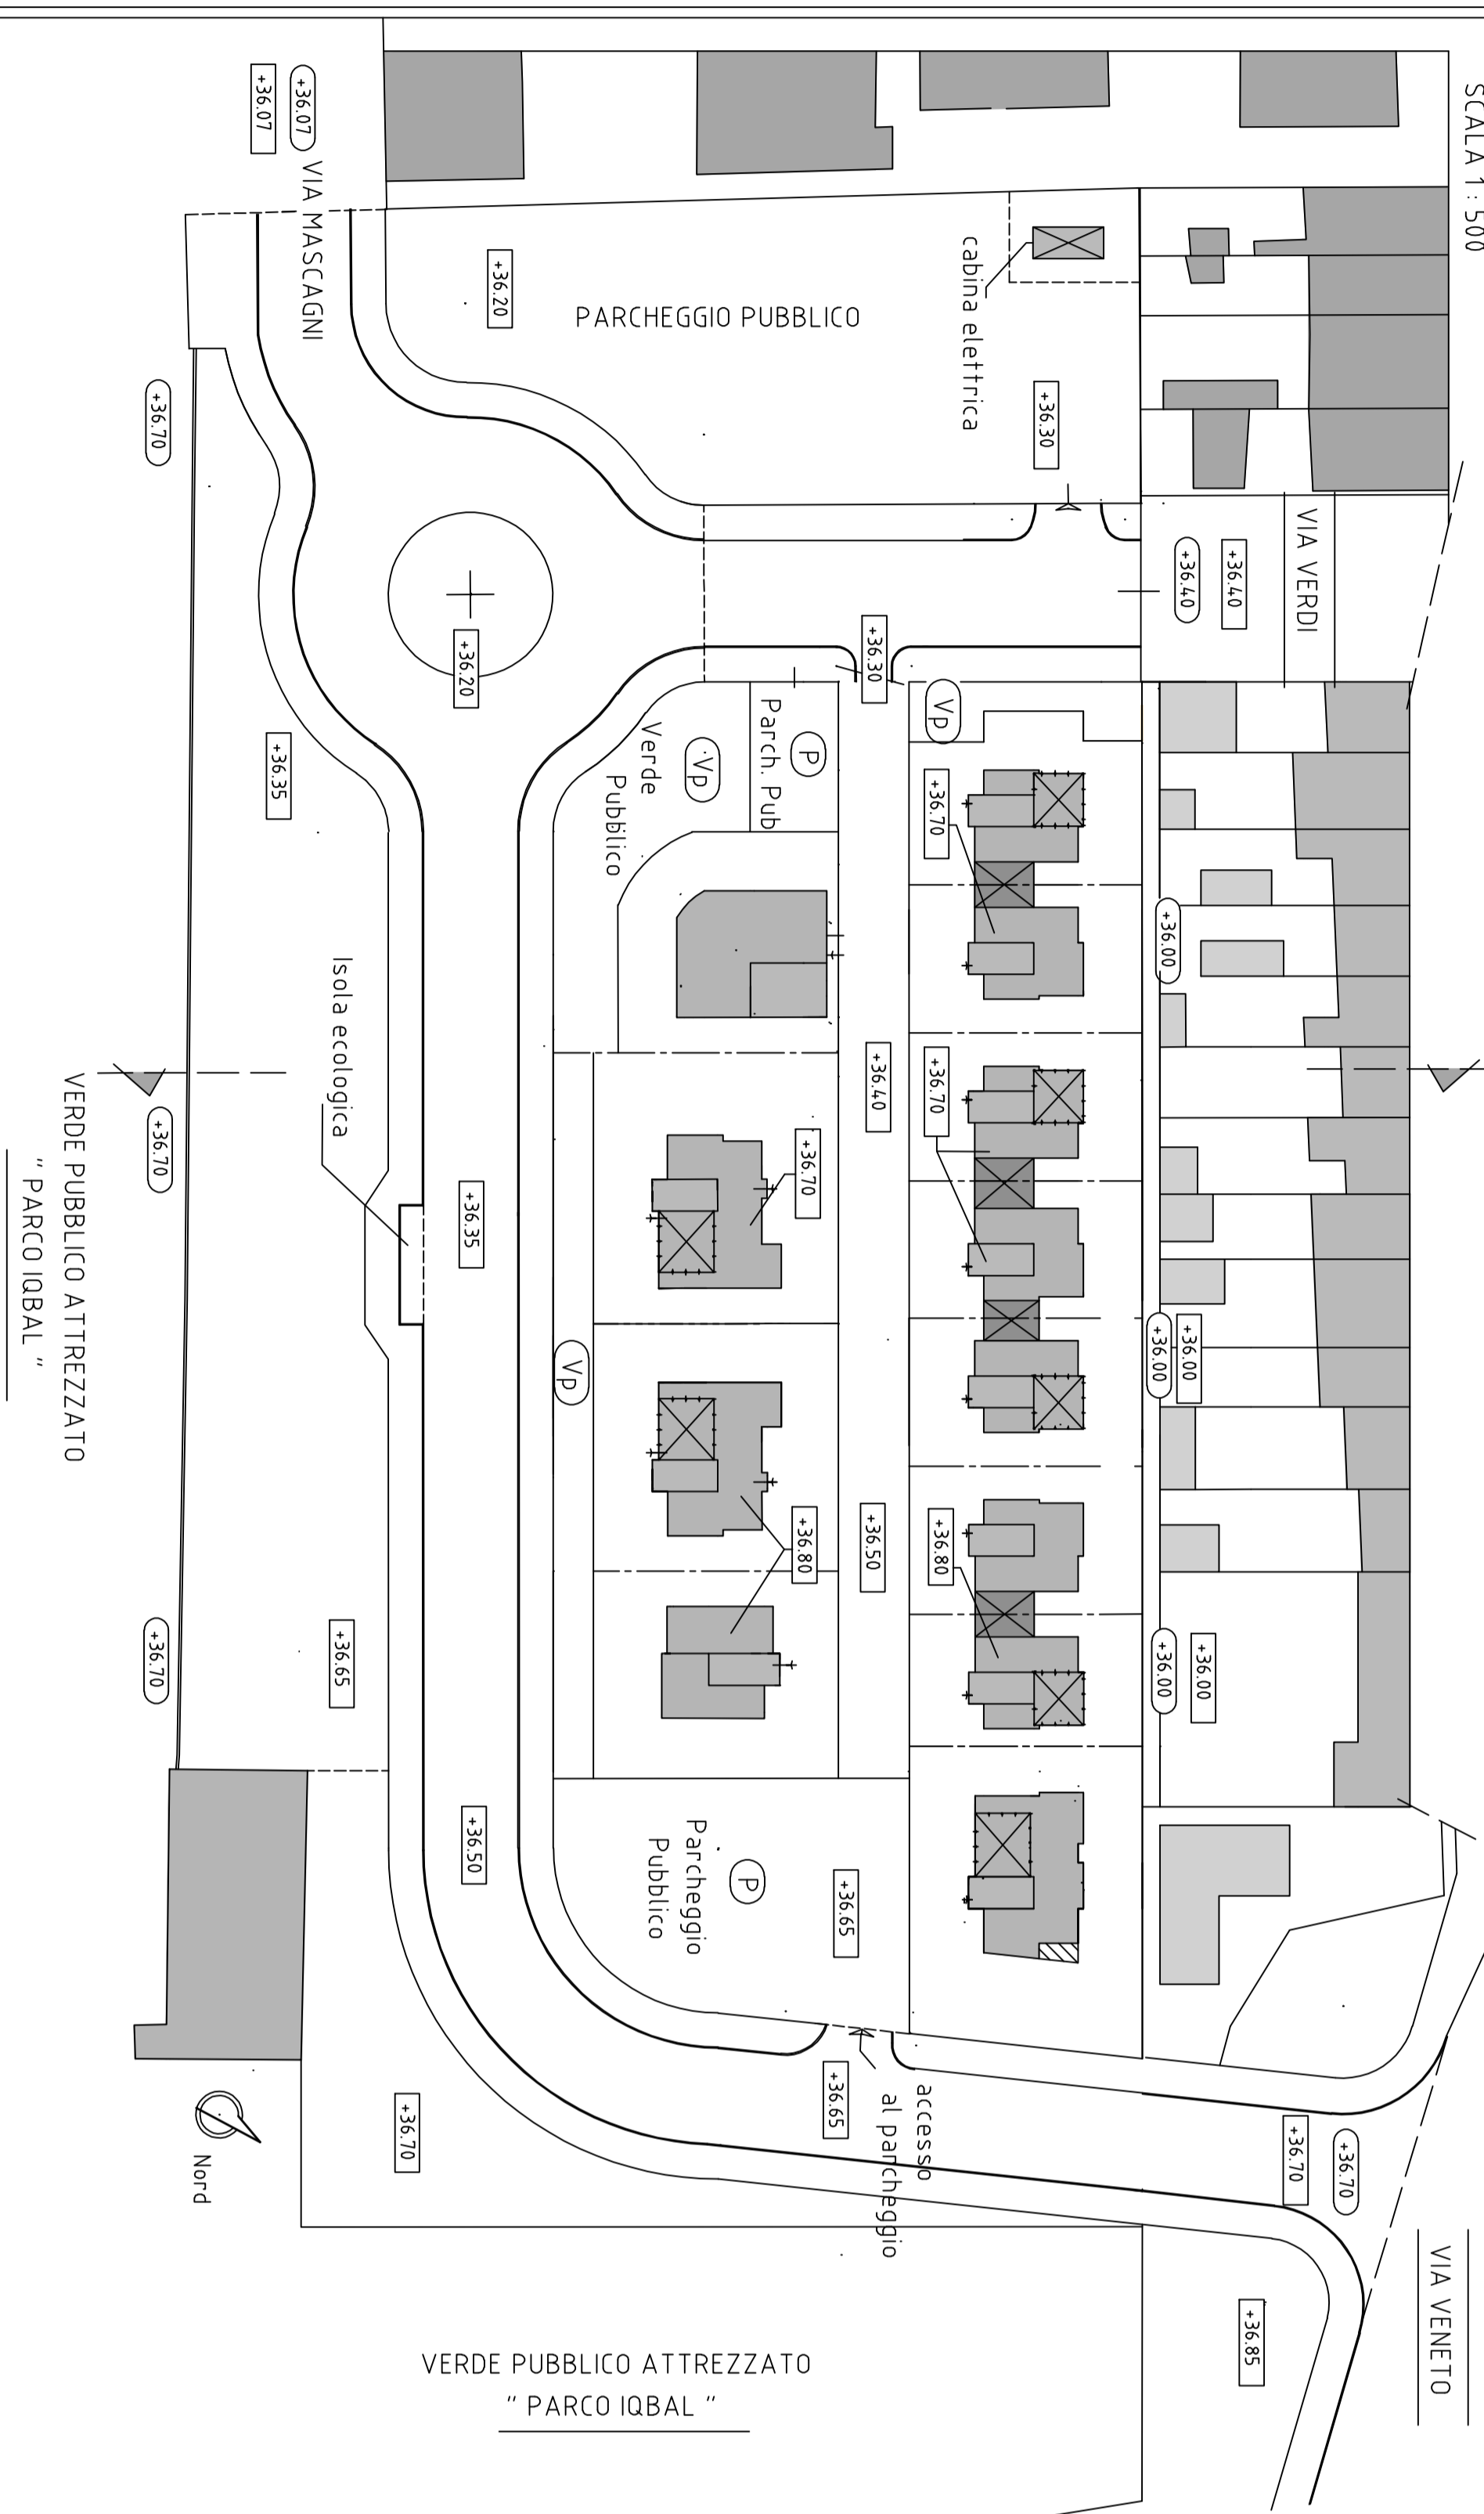

+/- 0.00 QUOTA ALTIMETRICA DI RILEVO SUL LIVELLO DEL MARE


+/- 0.00 QUOTA ALTIMETRICA DI PROGETTO SUL LIVELLO DEL MARE (OTA IMPOSTA PAVIMENTI)

VERIFICA IDRAULICA

DATI ALTIMETRICI

0.1A + 36.20 M SIM = 0.1A DEL PIANO ATTUALE DI CAMPAGNA, 0.1A DEL TERRENO PROPRIETARIA ANCHE SULLA TA.V. 06 - (CARTA DEI LIVELLI) = 200
0.1A + 36.70 M SIM = 0.1A MINIMA DEI PAVIMENTI INTERNI - PIANO DI CALPESTIO I SOLLIA INGRESSO UNITA' IMMOBILIARE

VERIFICA 36.70 - 36.20 = 50 CM SOPRA LA QUOTA DEL PIANO DI CAMPAGNA COME INDICATO NELLA RELAZIONE GEOLOGICA

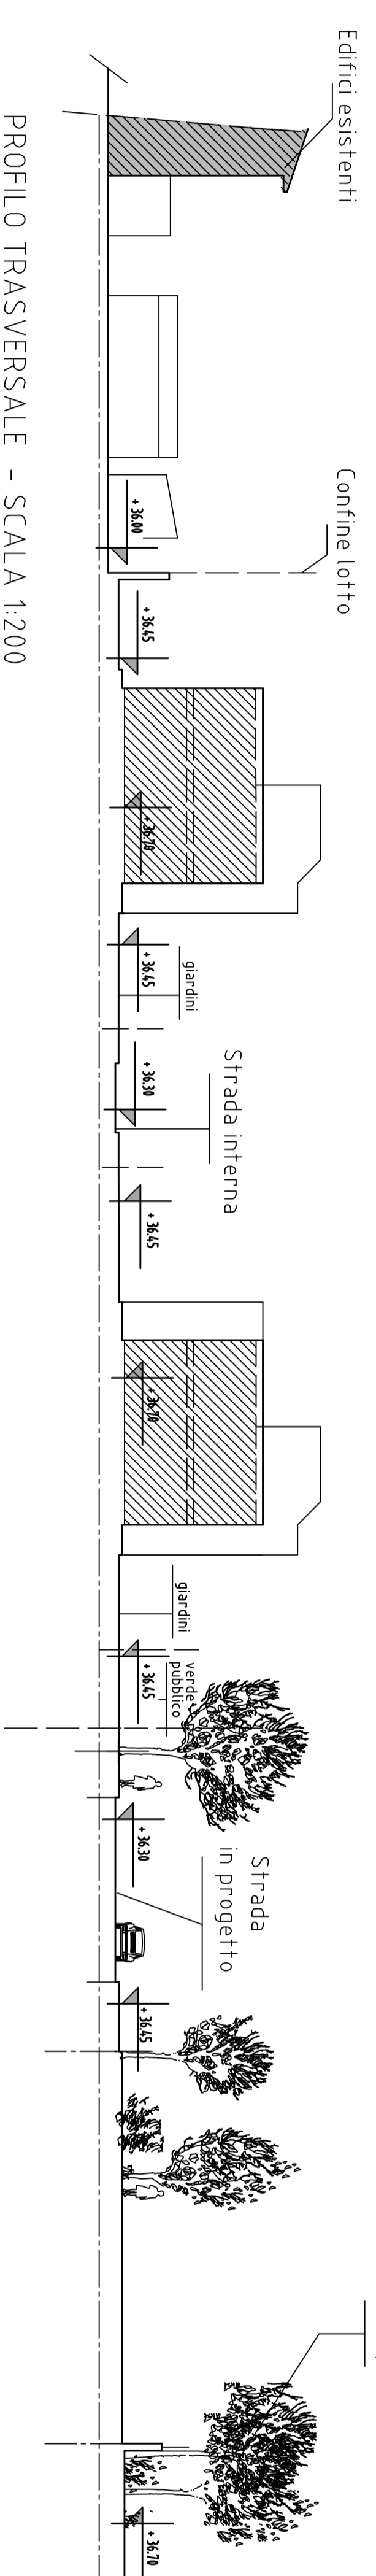

PROFILLO TRASVERSALE - SCALA 1:200