TAV. N.

7"

Scala: 1:1000

Data: 04/2015

Agg.: 09/2016

COMUNE DI CAMPI BISENZIO

VARIANTE AL PIANO COMPLESSO D'INTERVENTO "P.C.I. 3"

VIA DEL TABERNACOLO LOC. LA VILLA -CAPALLE

Oggetto:

LOTTI DI INTERVENTO E RELATIVA TABELLA STATO SOVRAPPOSTO

Proprietà:
IL TABERNACOLO COSTRUZIONI GENERALI S.R.L.
PAOLO E ROBERTO LOTTINI S.R.L.
F.LLI LOTTINI S.N.C.
CASINI FUTURA S.R.L.

Progetto:

Dott. Ing. FRANCO CIULLI

coll.: Geom. MAURIZIO BACCI

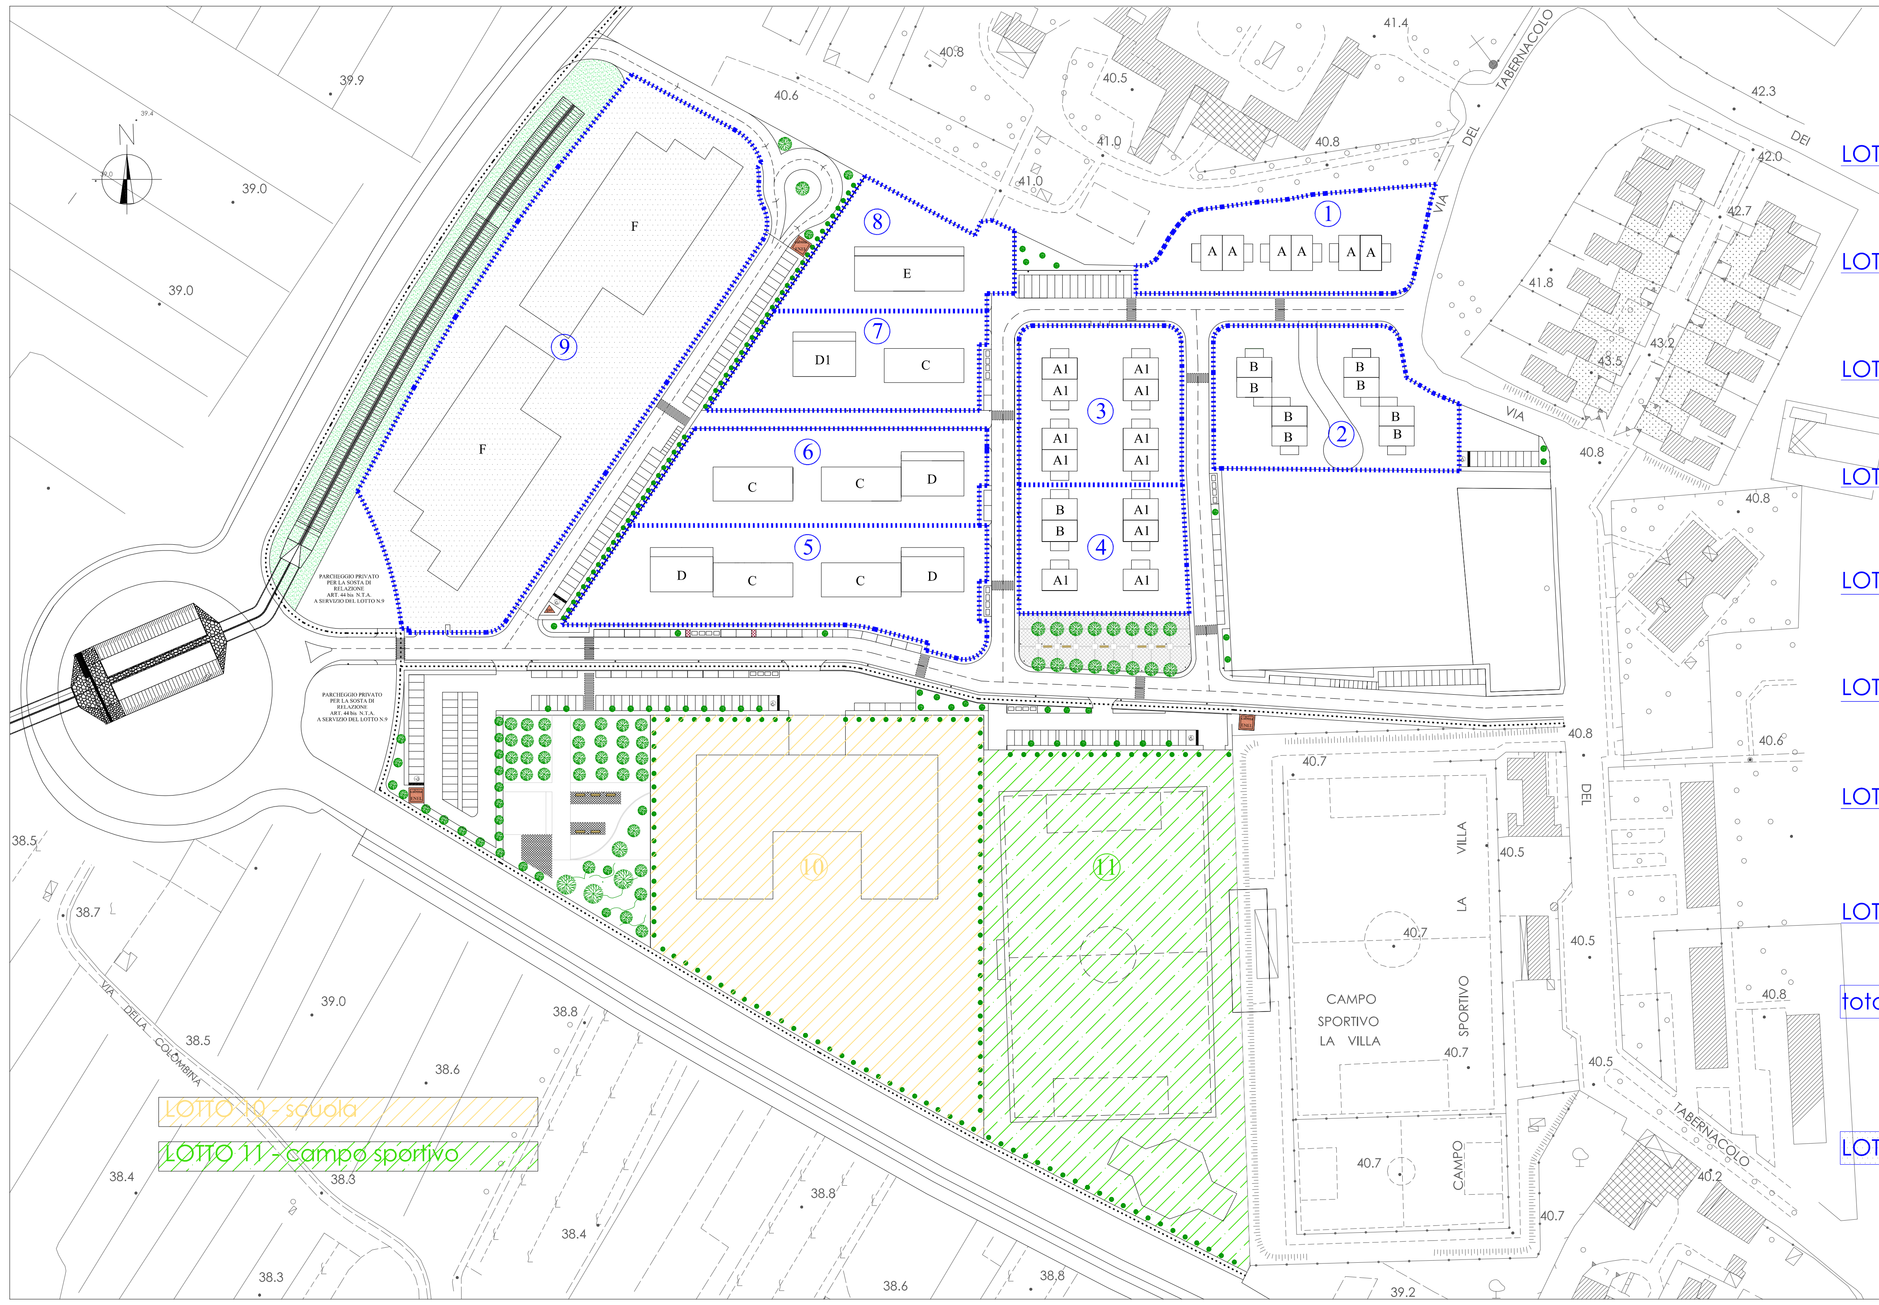

TABELLA DEI LOTTI

	u.i. n. max	sup. area mq.	sup. coperta max mq.	volume max mc.	sup. minima permeabile mq.
LOTTO N. 1 - residenziale	15	2.667	1.066,80	3.420	666,75
LOTTO N. 2 - residenziale	16	3.363	1.345,20	3.785 3.440	840,75
LOTTO N. 3 - residenziale	20	2.751	1.100,40	4.560	687,75
LOTTO N. 4 - residenziale	14	2.287	914,80	2.980 3.140	571,75
LOTTO N. 5 - residenziale	38	4.371	1.748,40	7.755 7.940	1.092,75
LOTTO N. 6 - residenziale	29	3.320	1.328,00	6.095	830,00
LOTTO N. 7 - residenziale	18	2.558	1.023,20	3.870	639,50
LOTTO N. 8 - residenziale	12	2.205	882,00	2.535	551,25
totale residenziale	162	23.522	9.408,80	35.000	5.880,50
LOTTO N. 9 - commerciale		12.040	4.816,00	20.000	3.010,00