

TAV. N.

3

PIANO RESIDENZIALE 7.2

all'interno di via San Giusto

PIANO DI MASSIMA UNITARIO (P.M.U)

Scala:

1:500

Descrizione:

**RICOSTRUZIONE DELLE PARTICELLE
CATASTALI INTERESSATE DAL P.M.U.**

Data:

Rev. 09_01-2015



Progettisti:

Dott. Arch. SIMONA MANETTI
Dott. Arch. MATTEO CALDIROLA

Collaboratori:

Geom. STEFANO SETTESOLDI
Geom. SIMONE SORRENTINO

Proprietà:

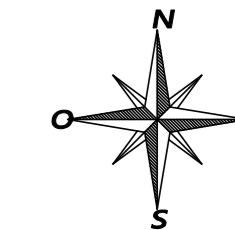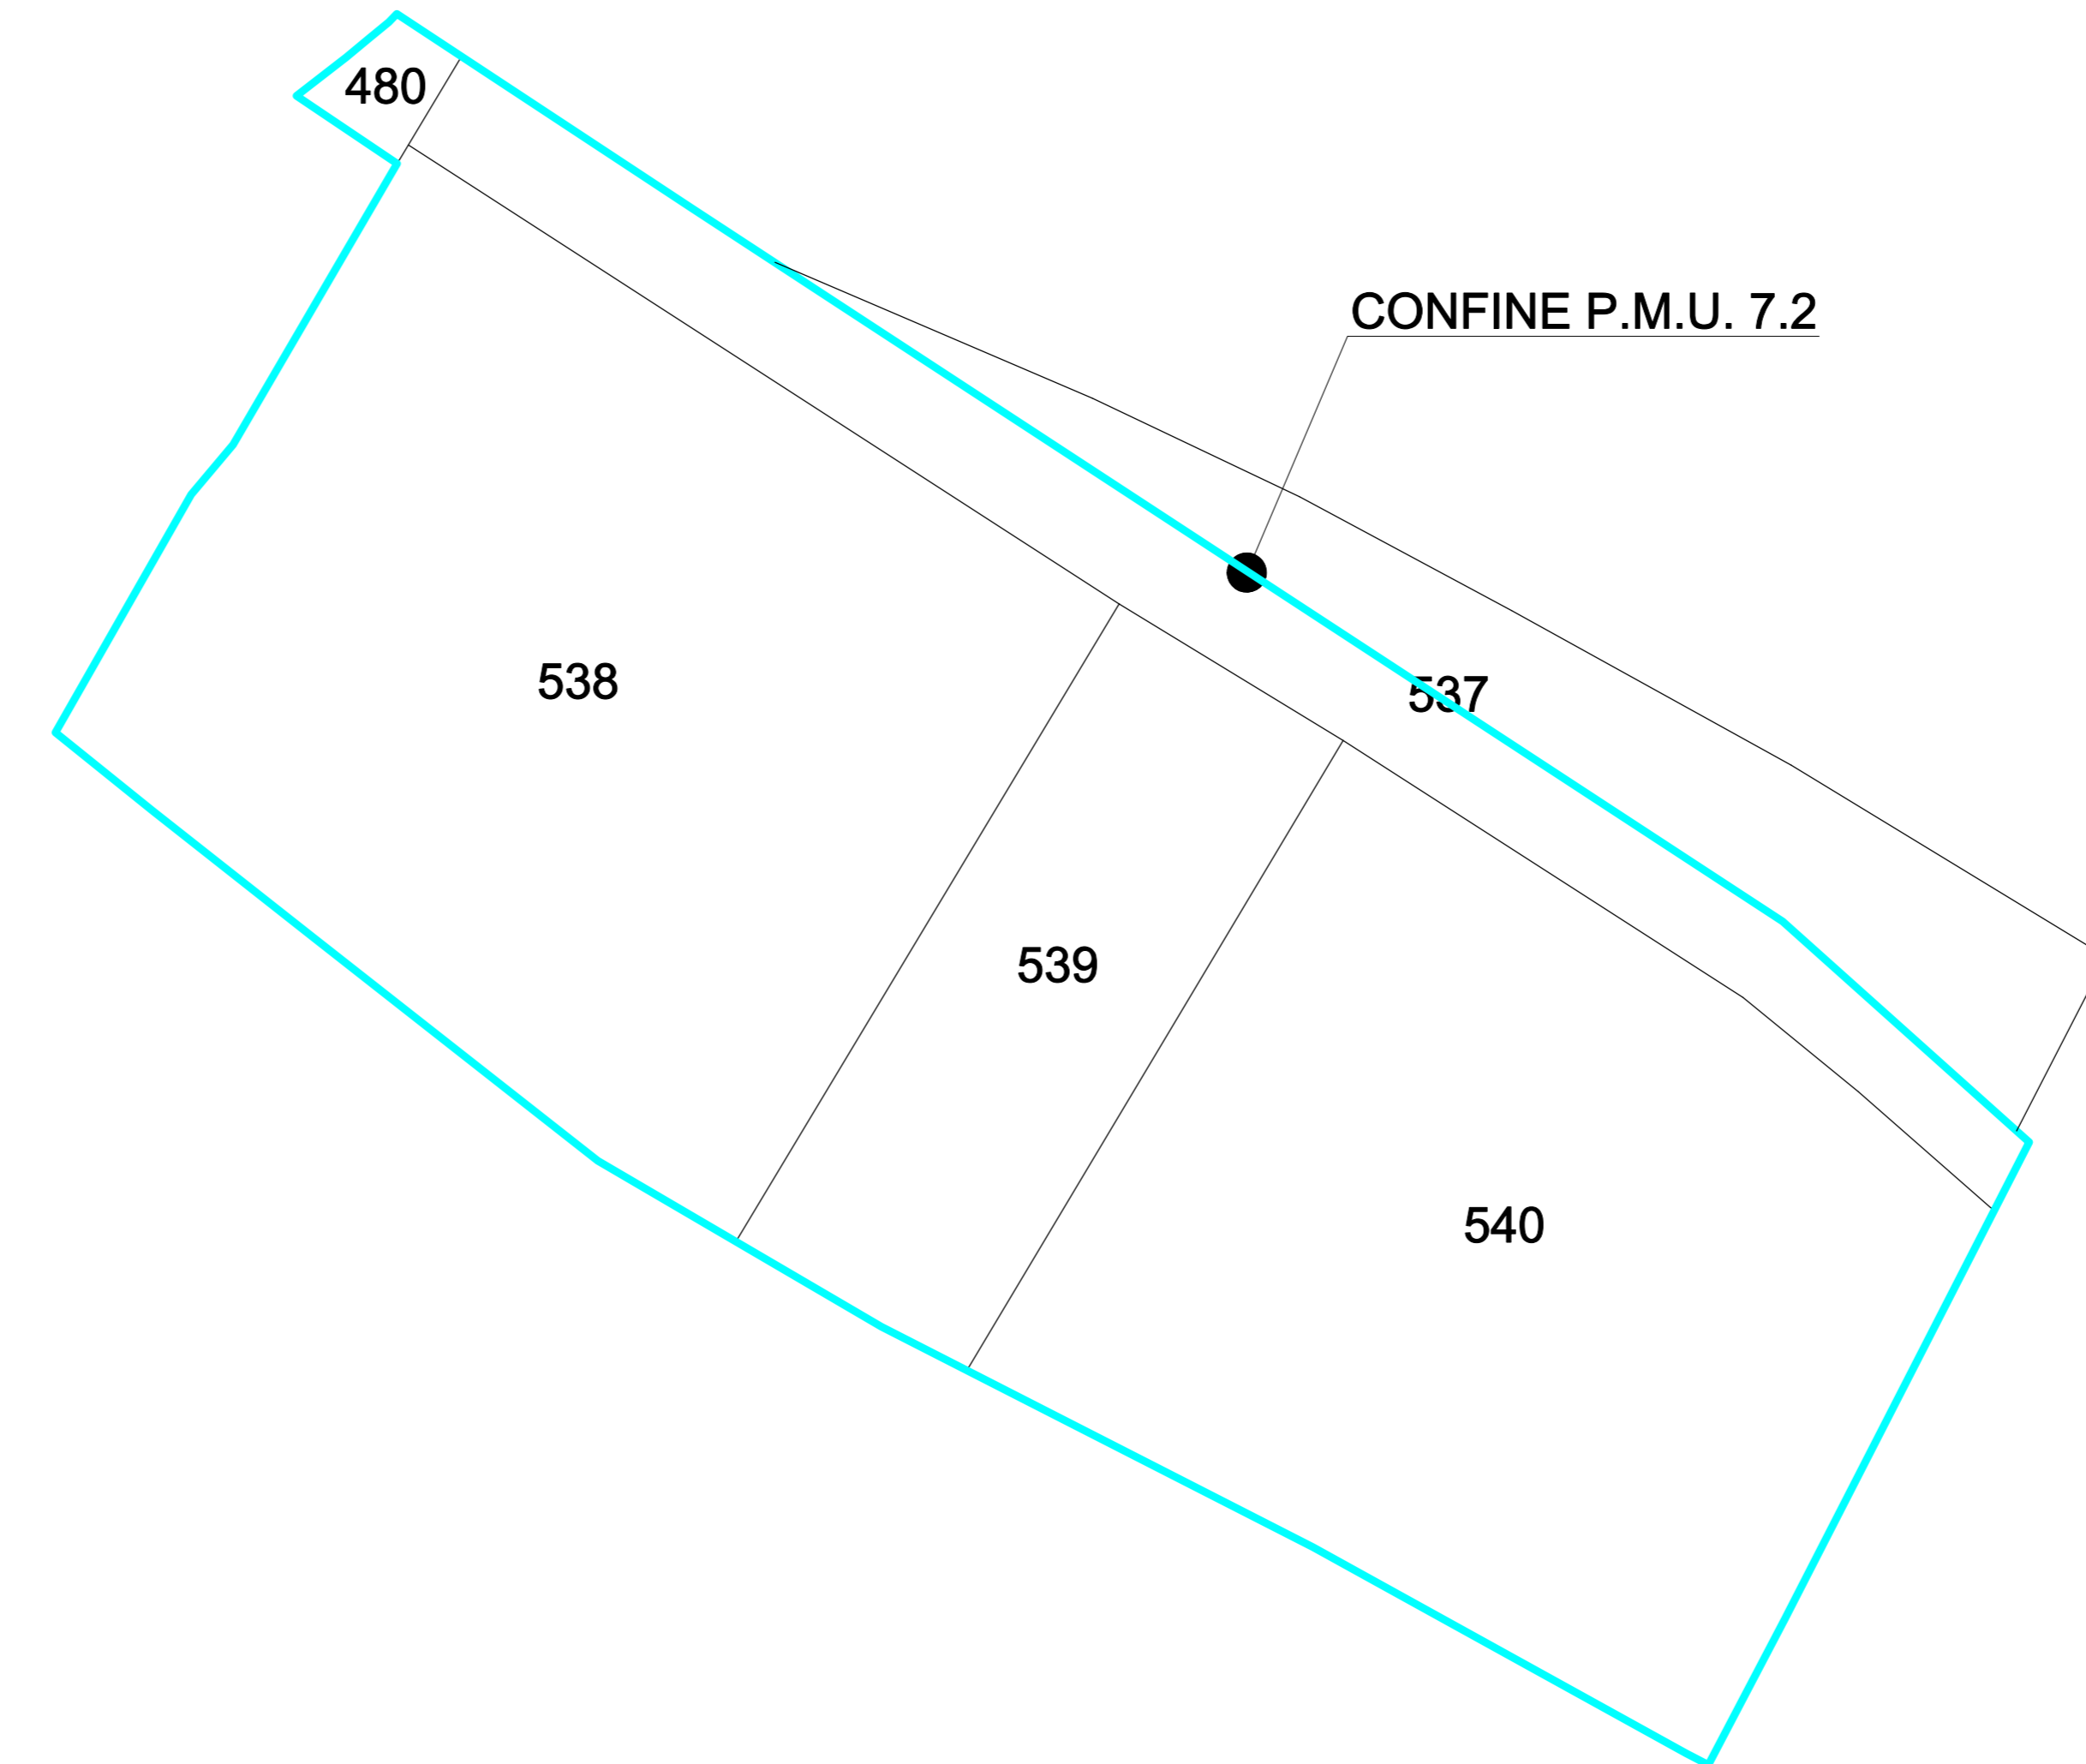

Proprietà	Foglio catastale	Particella	Superficie catastale particella in mq.	Sup. particella interessata dal P.M.U. 7.2 in mq.
EDILSANMARTINO S.r.l.	26	480	70,00	70,00
	26	537	1.950,00	1.042,33
	26	538	3.700,00	3.679,44
	26	539	1.165,00	1.165,00
	26	540	3.350,00	3.350,00
Totale Superficie catastale reale interessata dal P.M.U.			10.235,00	9.306,77

**ELENCO PARTICELLE E PROPRIETARI
INTERESSATI DAL PIANO ATTUATIVO**

**SOVRAPPOSIZIONE ESTRATTO CATASTALE CON IL R.U.C. Scala 1:500
PERIMETRO RETTIFICATO DEL P.M.U. IN BASE ALL'ART. 11 PUNTO 6 DELLE N.T.A. (Vedi Tav. 2)**