

TAV. N.

8

PIANO RESIDENZIALE 7.2

all'interno di via San Giusto

PIANO DI MASSIMA UNITARIO (P.M.U)

Descrizione:

PROGETTO DEL VERDE
PRIVATO E PUBBLICO

Scala:
1:500

Data:
Rev. 09_01/2015

Progettisti:	Dott. Arch. SIMONA MANETTI Dott. Arch. MATTEO CALDIROLA
Collaboratori:	Geom. STEFANO SETTESOLDI Geom. SIMONE SORRENTINO

Proprietà:

ABACO PIANTE ARBOREE
principali tratti convenzionali

A






































VERIFICA ALBERATURE NEL VERDE PRIVATO

Numero alberi minimo in relazione alla Superficie Fondiaria : almeno 1 ogni mq.100 di S.F. : art.46 comma 1 delle N.T.A.

N Superficie Fondiaria mq. 5709,43 /100 = N° 56 alberature

Provisione di progetto N°59 alberi distribuiti nei lotti privati : VERIFICATO


VERIFICA ALBERATURE FUNZIONALI AL PARCHEGGIO PUBBLICO

Numero alberi minimo funzionali al parcheggio : almeno uno ogni 4/8 posti auto

N Alberi : n° 39/8 = 5 numero minimo

Provisione di progetto N° 8 : VERIFICATO

Numero alberature totali di progetto : 67

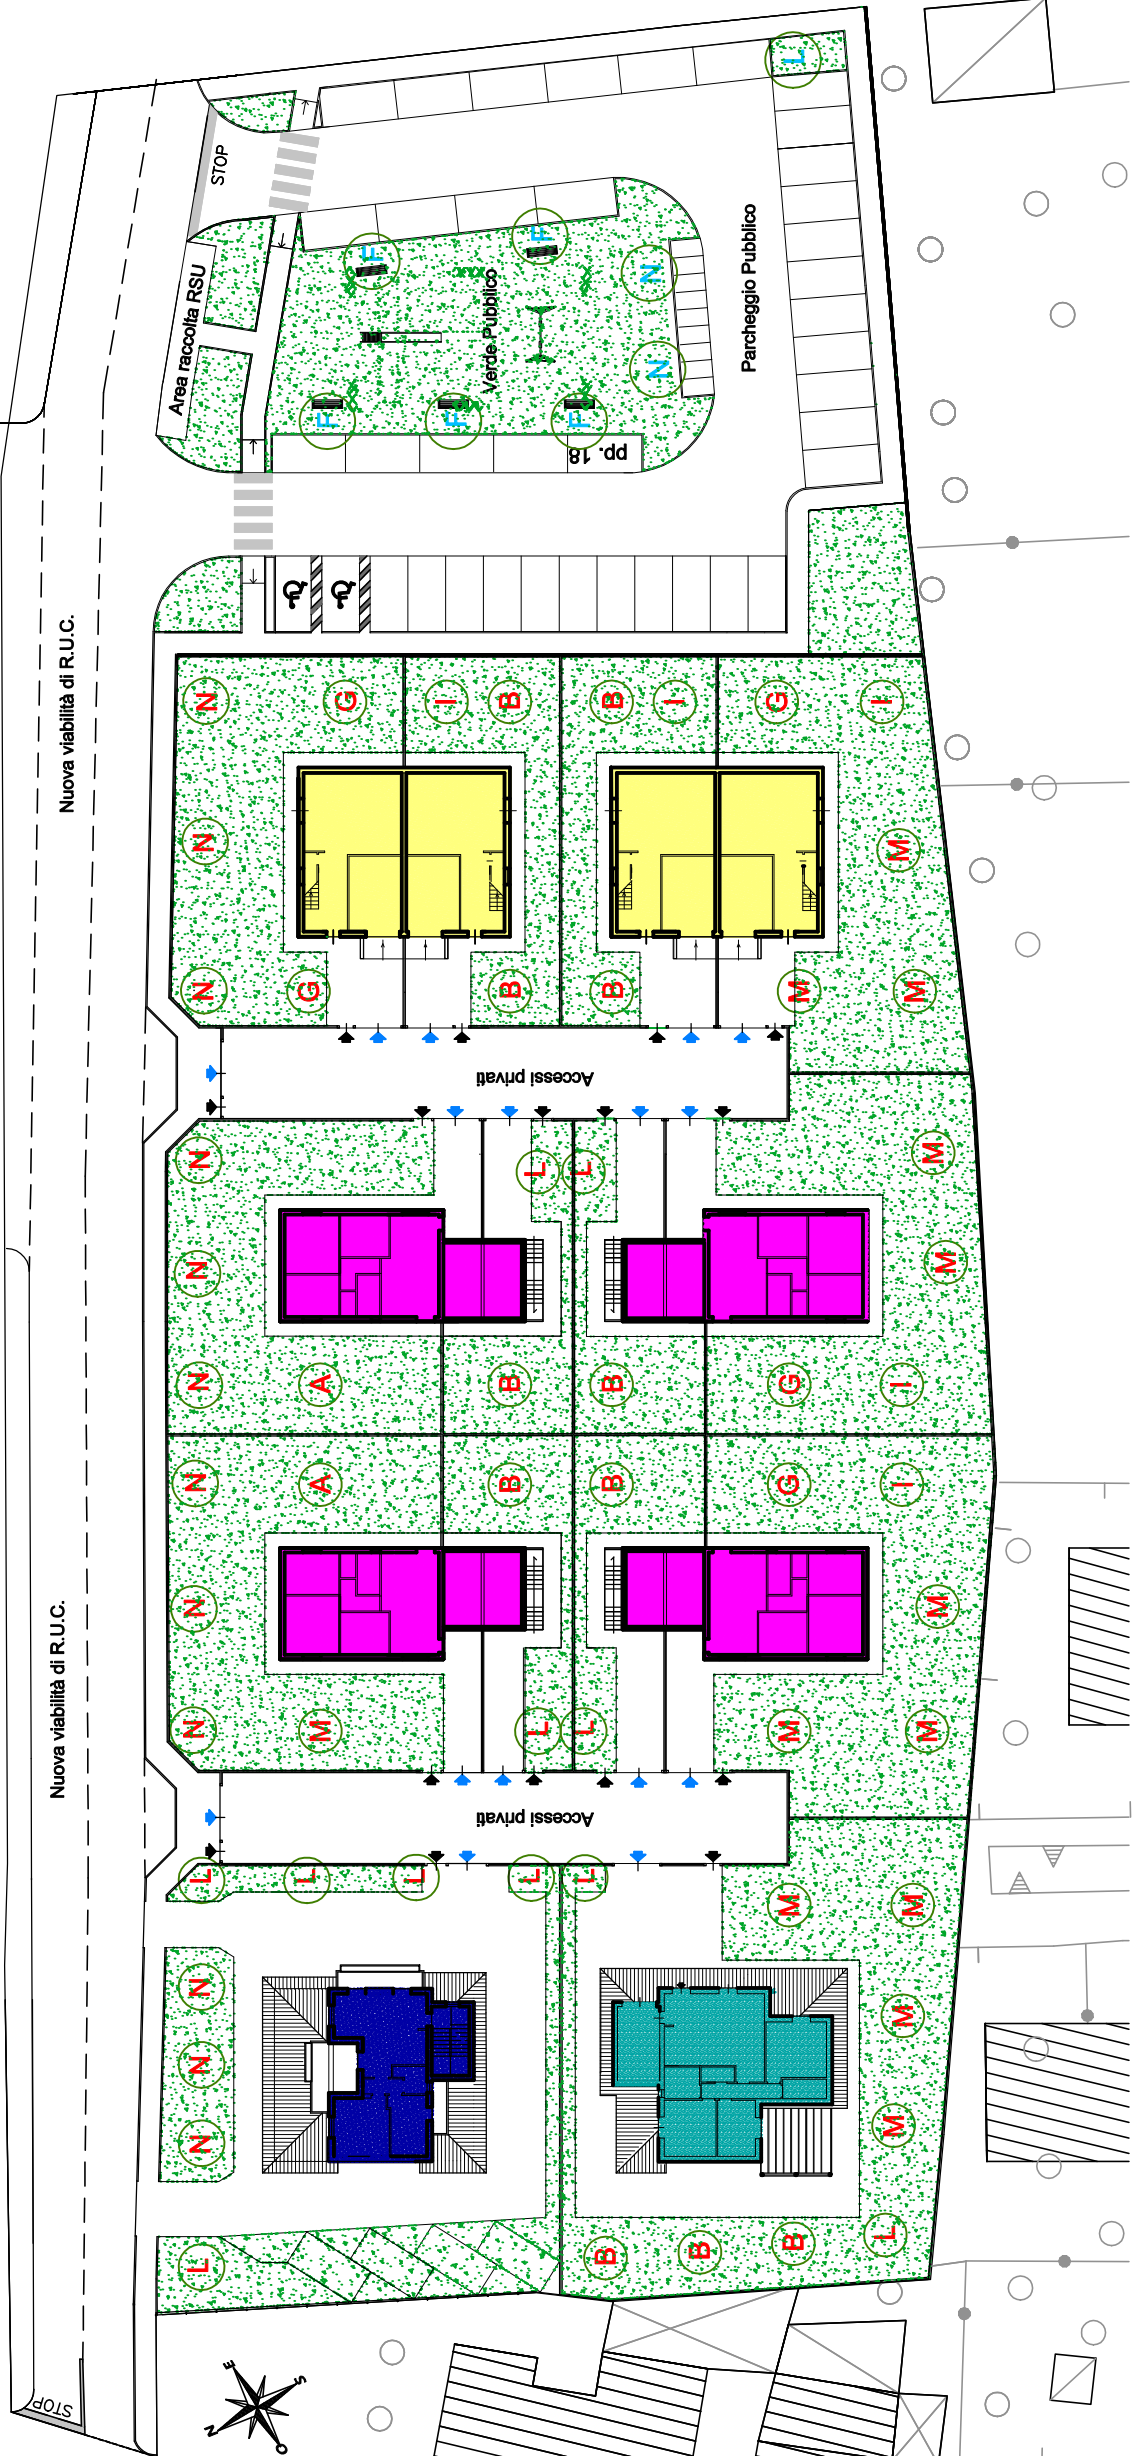

PROGETTO DEL VERDE PRIVATO E PUBBLICO