



Completamento del sistema tranviario dell'area fiorentina ed estensione nell'area metropolitana nei Comuni di Firenze, Bagno a Ripoli, Campi Bisenzio, Sesto F.no

Estensione a Campi Bisenzio via Usmannoro
Tracciato, profilo longitudinale e ubicazione delle sezioni

Tav. 6

Legenda:



Componenti Gruppo Tecnico:



- Regione Toscana - Direzione Generale Politiche Mobilità
- Comune di Firenze
- Comune di Bagno a Ripoli
- Comune di Campi Bisenzio
- Comune di Sesto Fiorentino

- Cosulenze esterne
- TPS Ingegneria trasporti
 - Stefano Nicolodi rilevamenti topografici e restituzione grafica

Firenze marzo 2015

Scala 1: 5000

Quadro d'unione

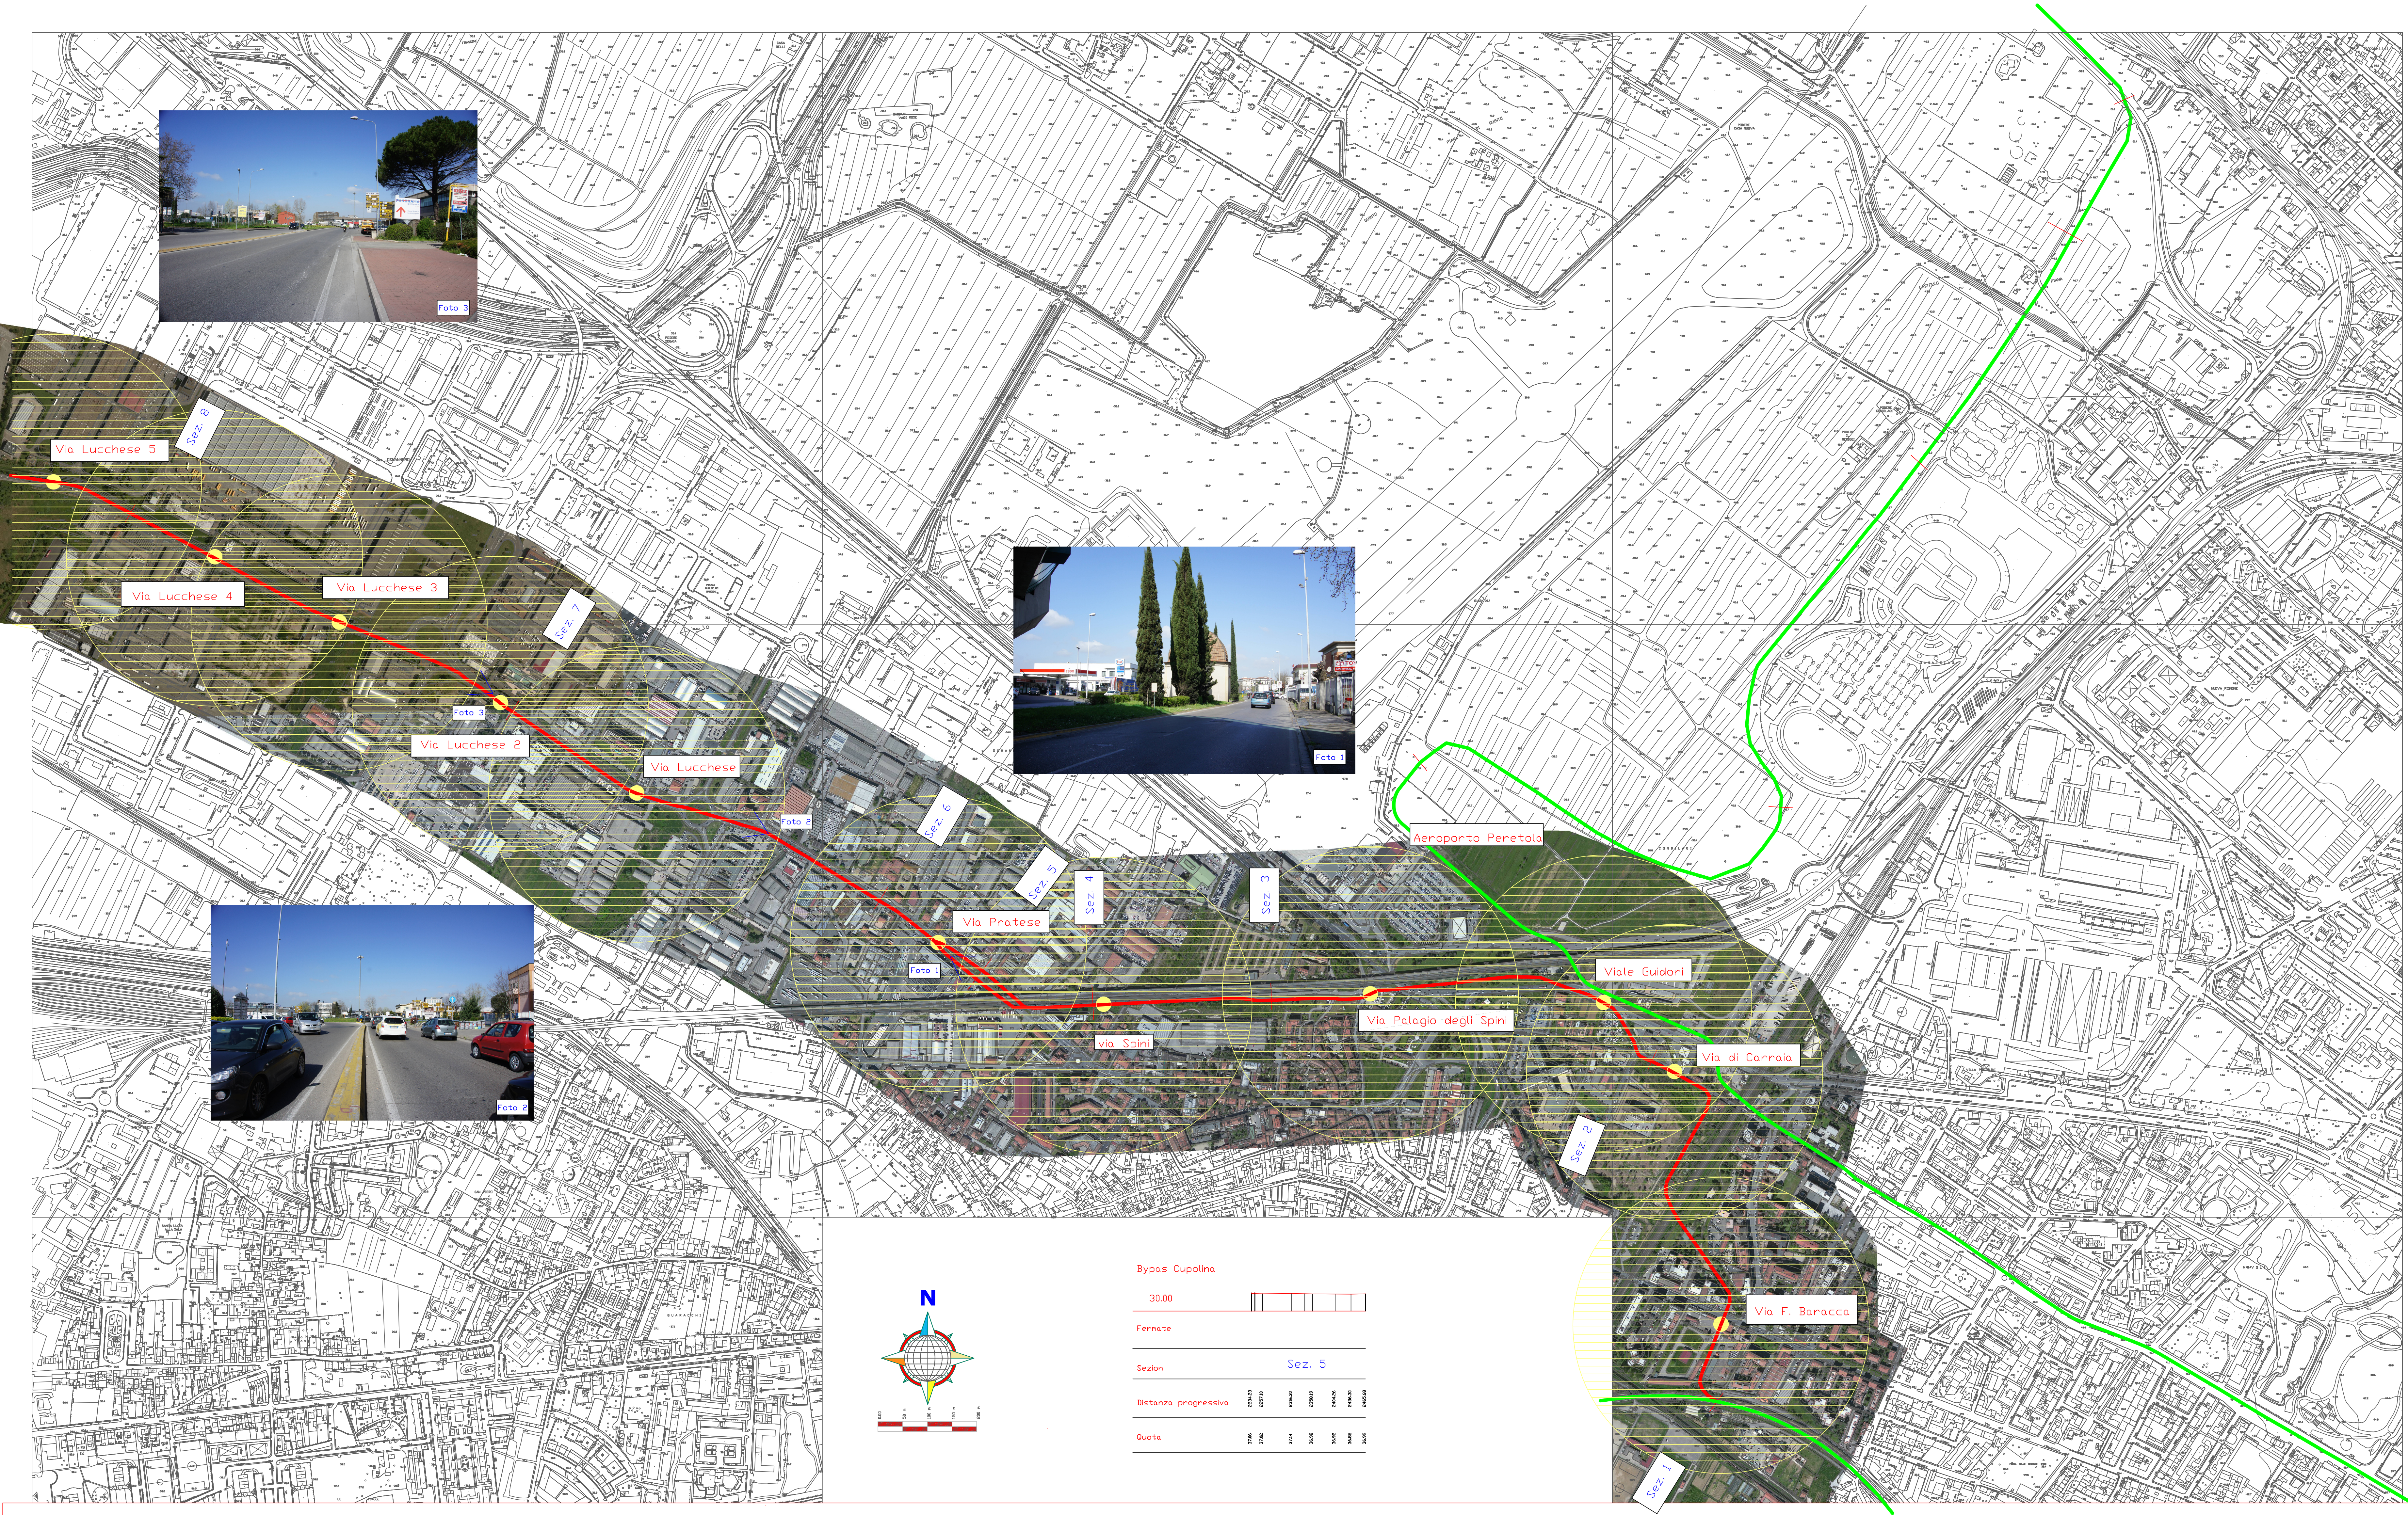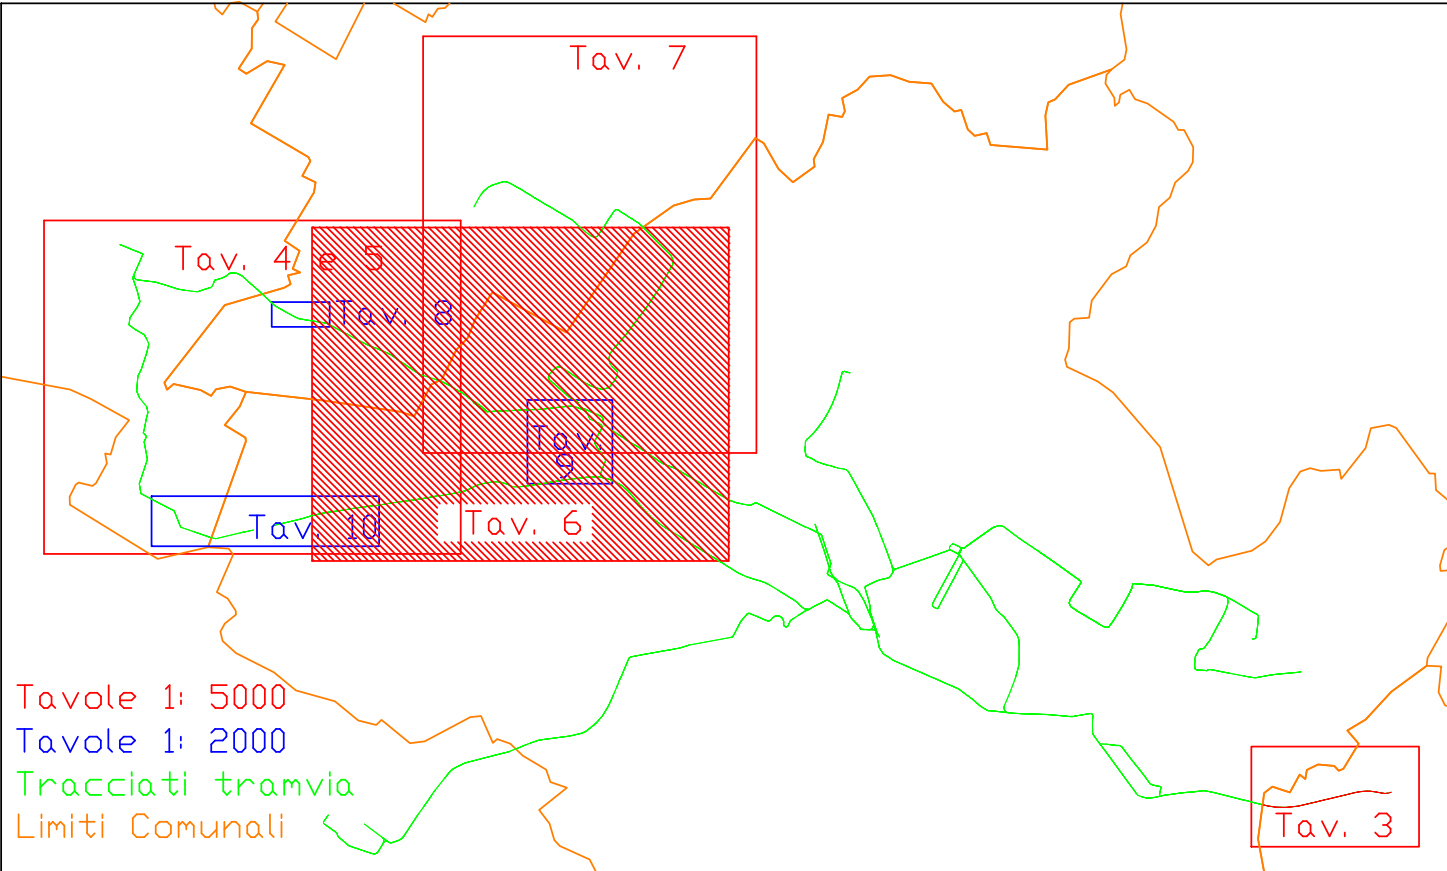

Peretola - Campi Bisenzio Est

