



COMUNE DI CAMPI BISENZIO

PIANO ATTUATIVO AREA "BC"  
COMPRESA TRA VIA BARBERINESE,  
VIA T. FIESOLI E VIA CASTRONELLA



COMITENTE:  
POLISTRAD E S.P.A.  
P.IVA 0072938487  
ALBA S.A.S. DI FRESCHI RICCARDO & C.  
C.F. 049624648  
MONTICELLI MAURIZIO  
C.F. 04156160187  
TARDUCCI GIANCARLO  
C.F. 04156160187

PROGETTISTA:  
ING. STEFANO CIUFFO  
P.IVA 01500780503  
C.F. 02760011033  
TEL. 0574 24620 FAX 0574 602310  


ELABORATO:  
PLANIMETRIA GENERALE



OPERE DI URBANIZZAZIONE - IMPIANTO ILLUMINAZIONE PUBBLICA

DATA:  
MAGGIO  
2018

SCALA:  
1:500

TAVOLA:  
9C

| LEGENDA |   |
|---------|---|
|         | PALO ILLUMINAZIONE CON ARMATURA LED120 E POZZETTO   |
|         | PALO ILLUMINAZIONE CON ARMATURA LED100 E POZZETTO   |
|         | DISPENSORE DI TERRA 1500X50X55mm  |
|         | LINEA ELETTRICA ILLUMINAZIONE FG7OR 4x10 (Tutta Notte - TN) FG7OR 4x10 (Mezza Notte - MN) N07V-K 16 g/v |
|         | PALO ILLUMINAZIONE CON DOPPIA ARMATURA LED100 DISPOSTE A 180° E POZZETTO                                |
|         | PALO ILLUMINAZIONE CON ARMATURA LED100 SU SBARCCIO E POZZETTO   |

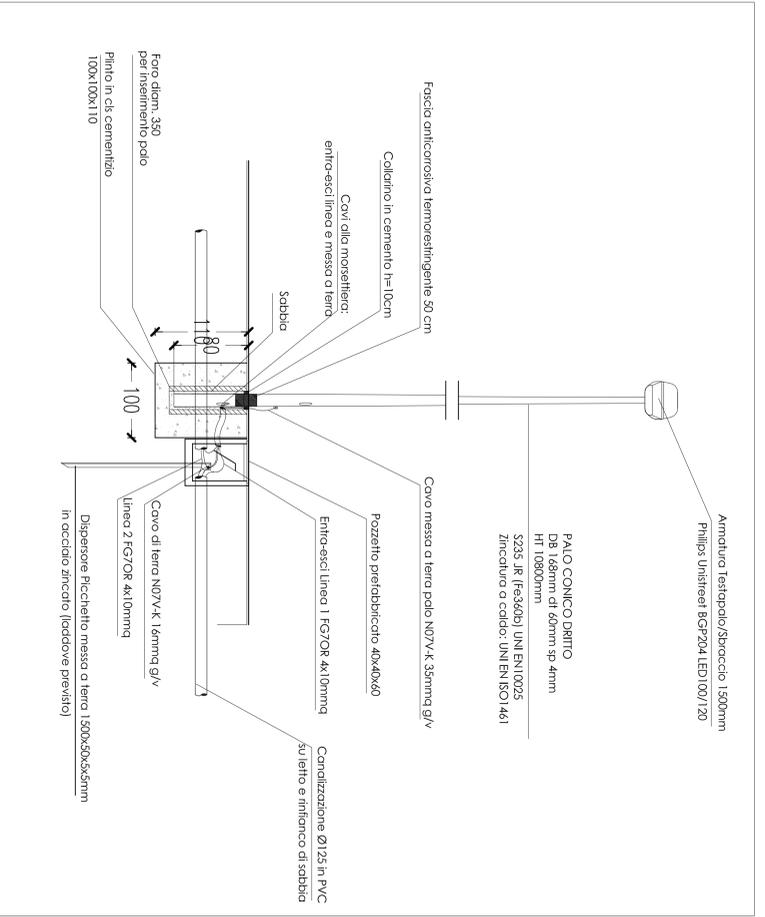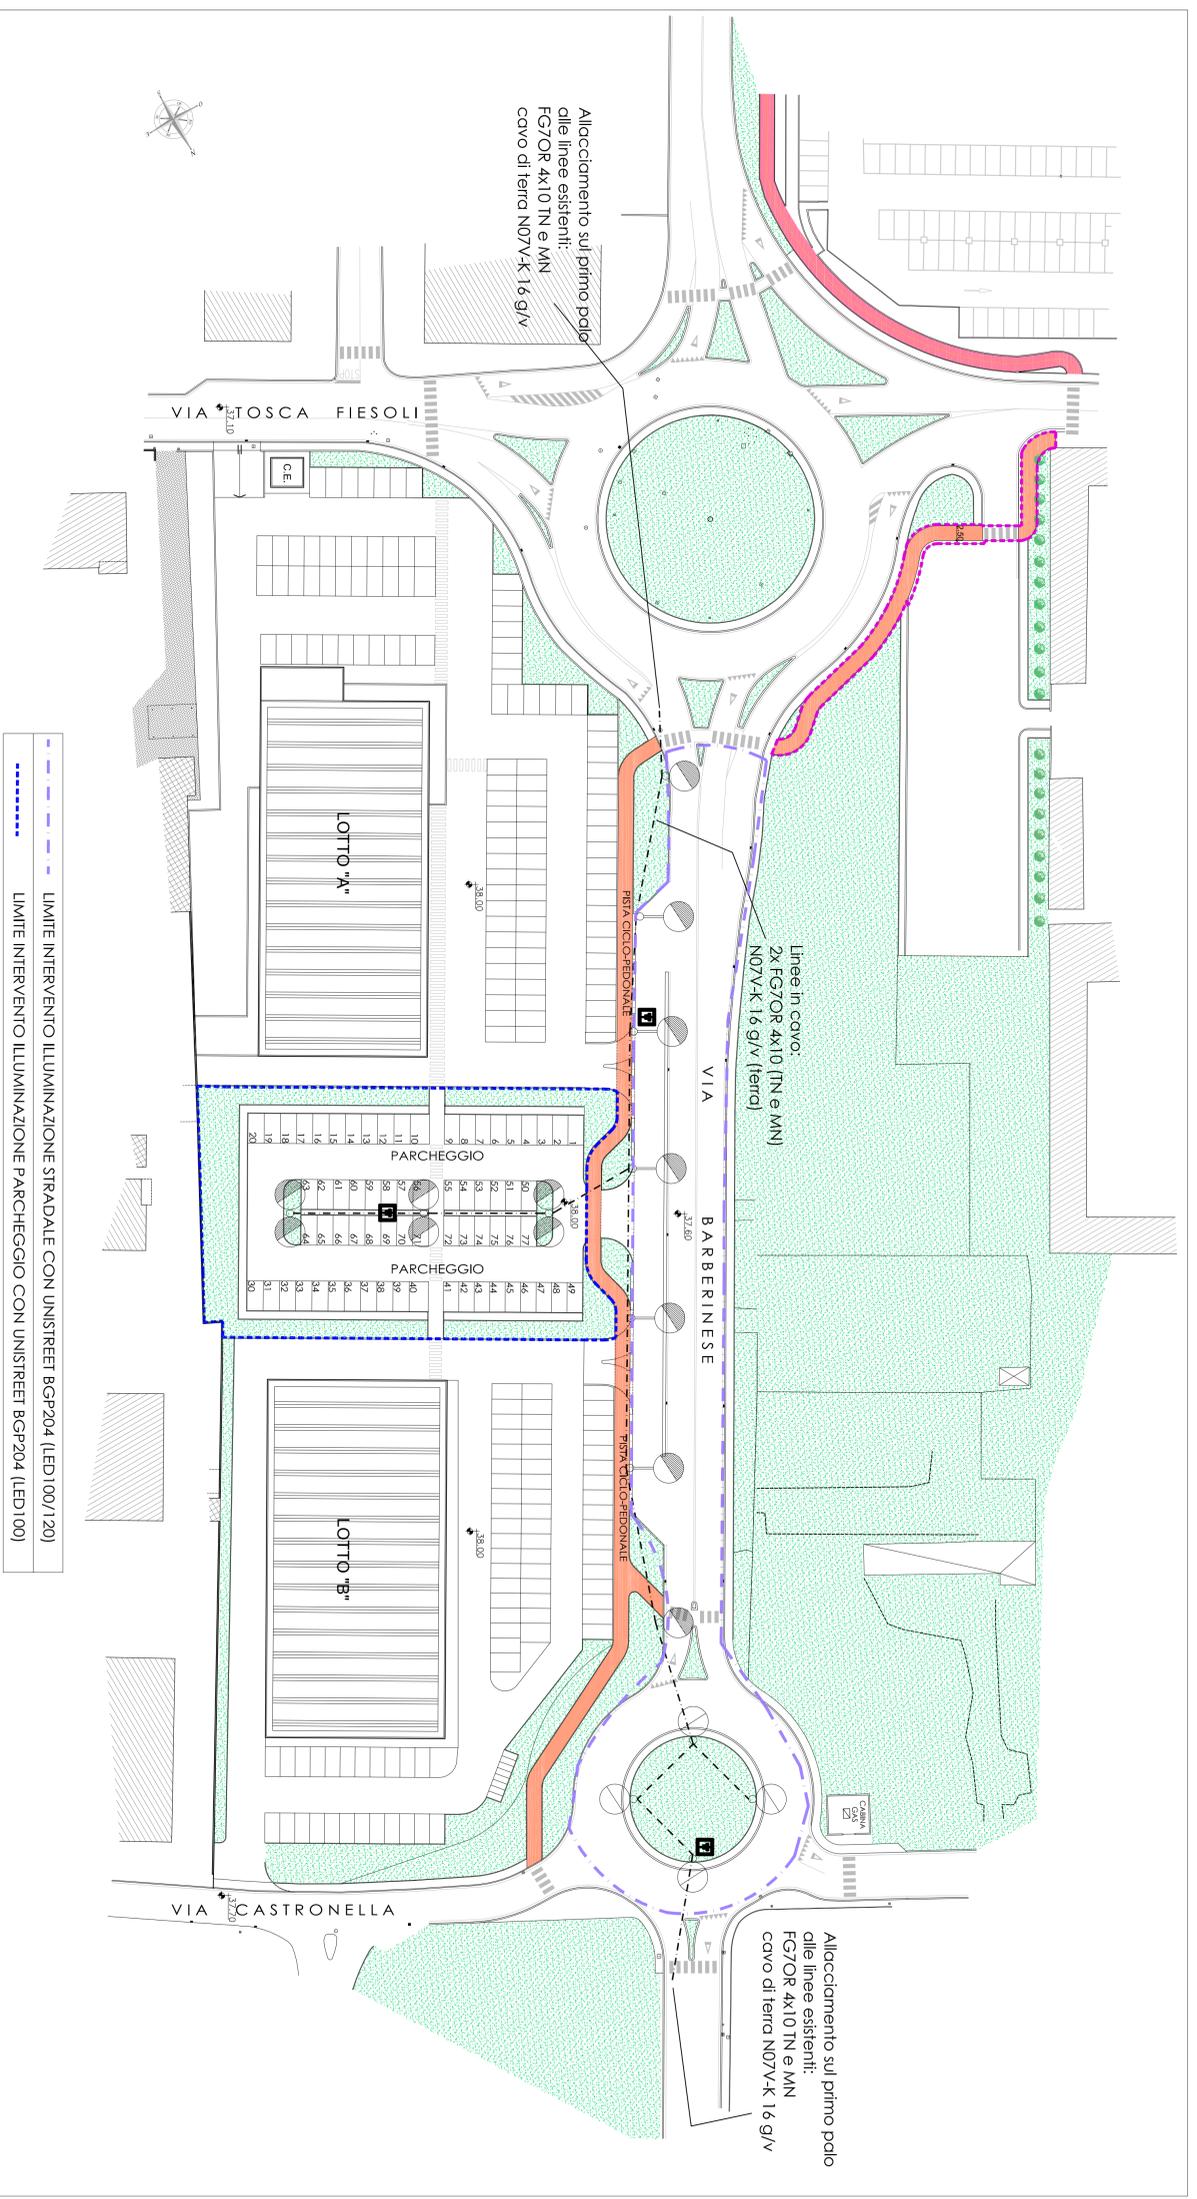

