




COMUNE DI CAMPI BISENZIO

UBICAZIONE: Zona di addizione del tessuto insediativo produttivo tra Via di Centola e Via di Milano.


OGGETTO: PIANO ATTUATIVO denominato 4.4

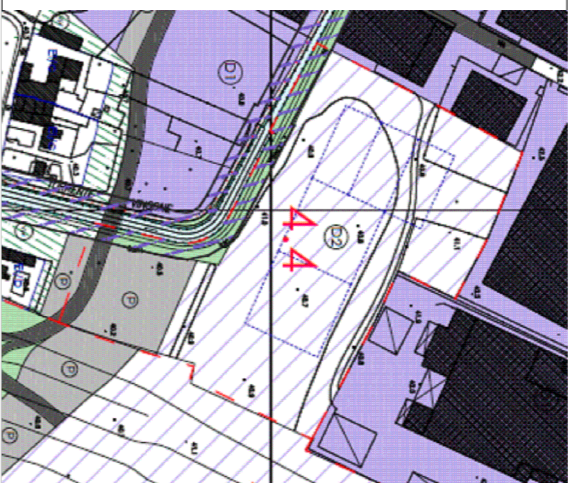

La Proprietà

Il Progettista

Manifattura Malano SPA	.....	Arch. Simone Perini
Immobiliare Pegasus SRL	.....	.....
S. C. R. SRL	.....	.....
Querici Roberto	.....	.....
Titolo elaborato: Progetto planivolumetrico - SCHEMA IMPIANTO SMALTIMENTO REFLUI		<b>TAVOLA E7b</b>
rapp. 1/500		Gennaio 2021

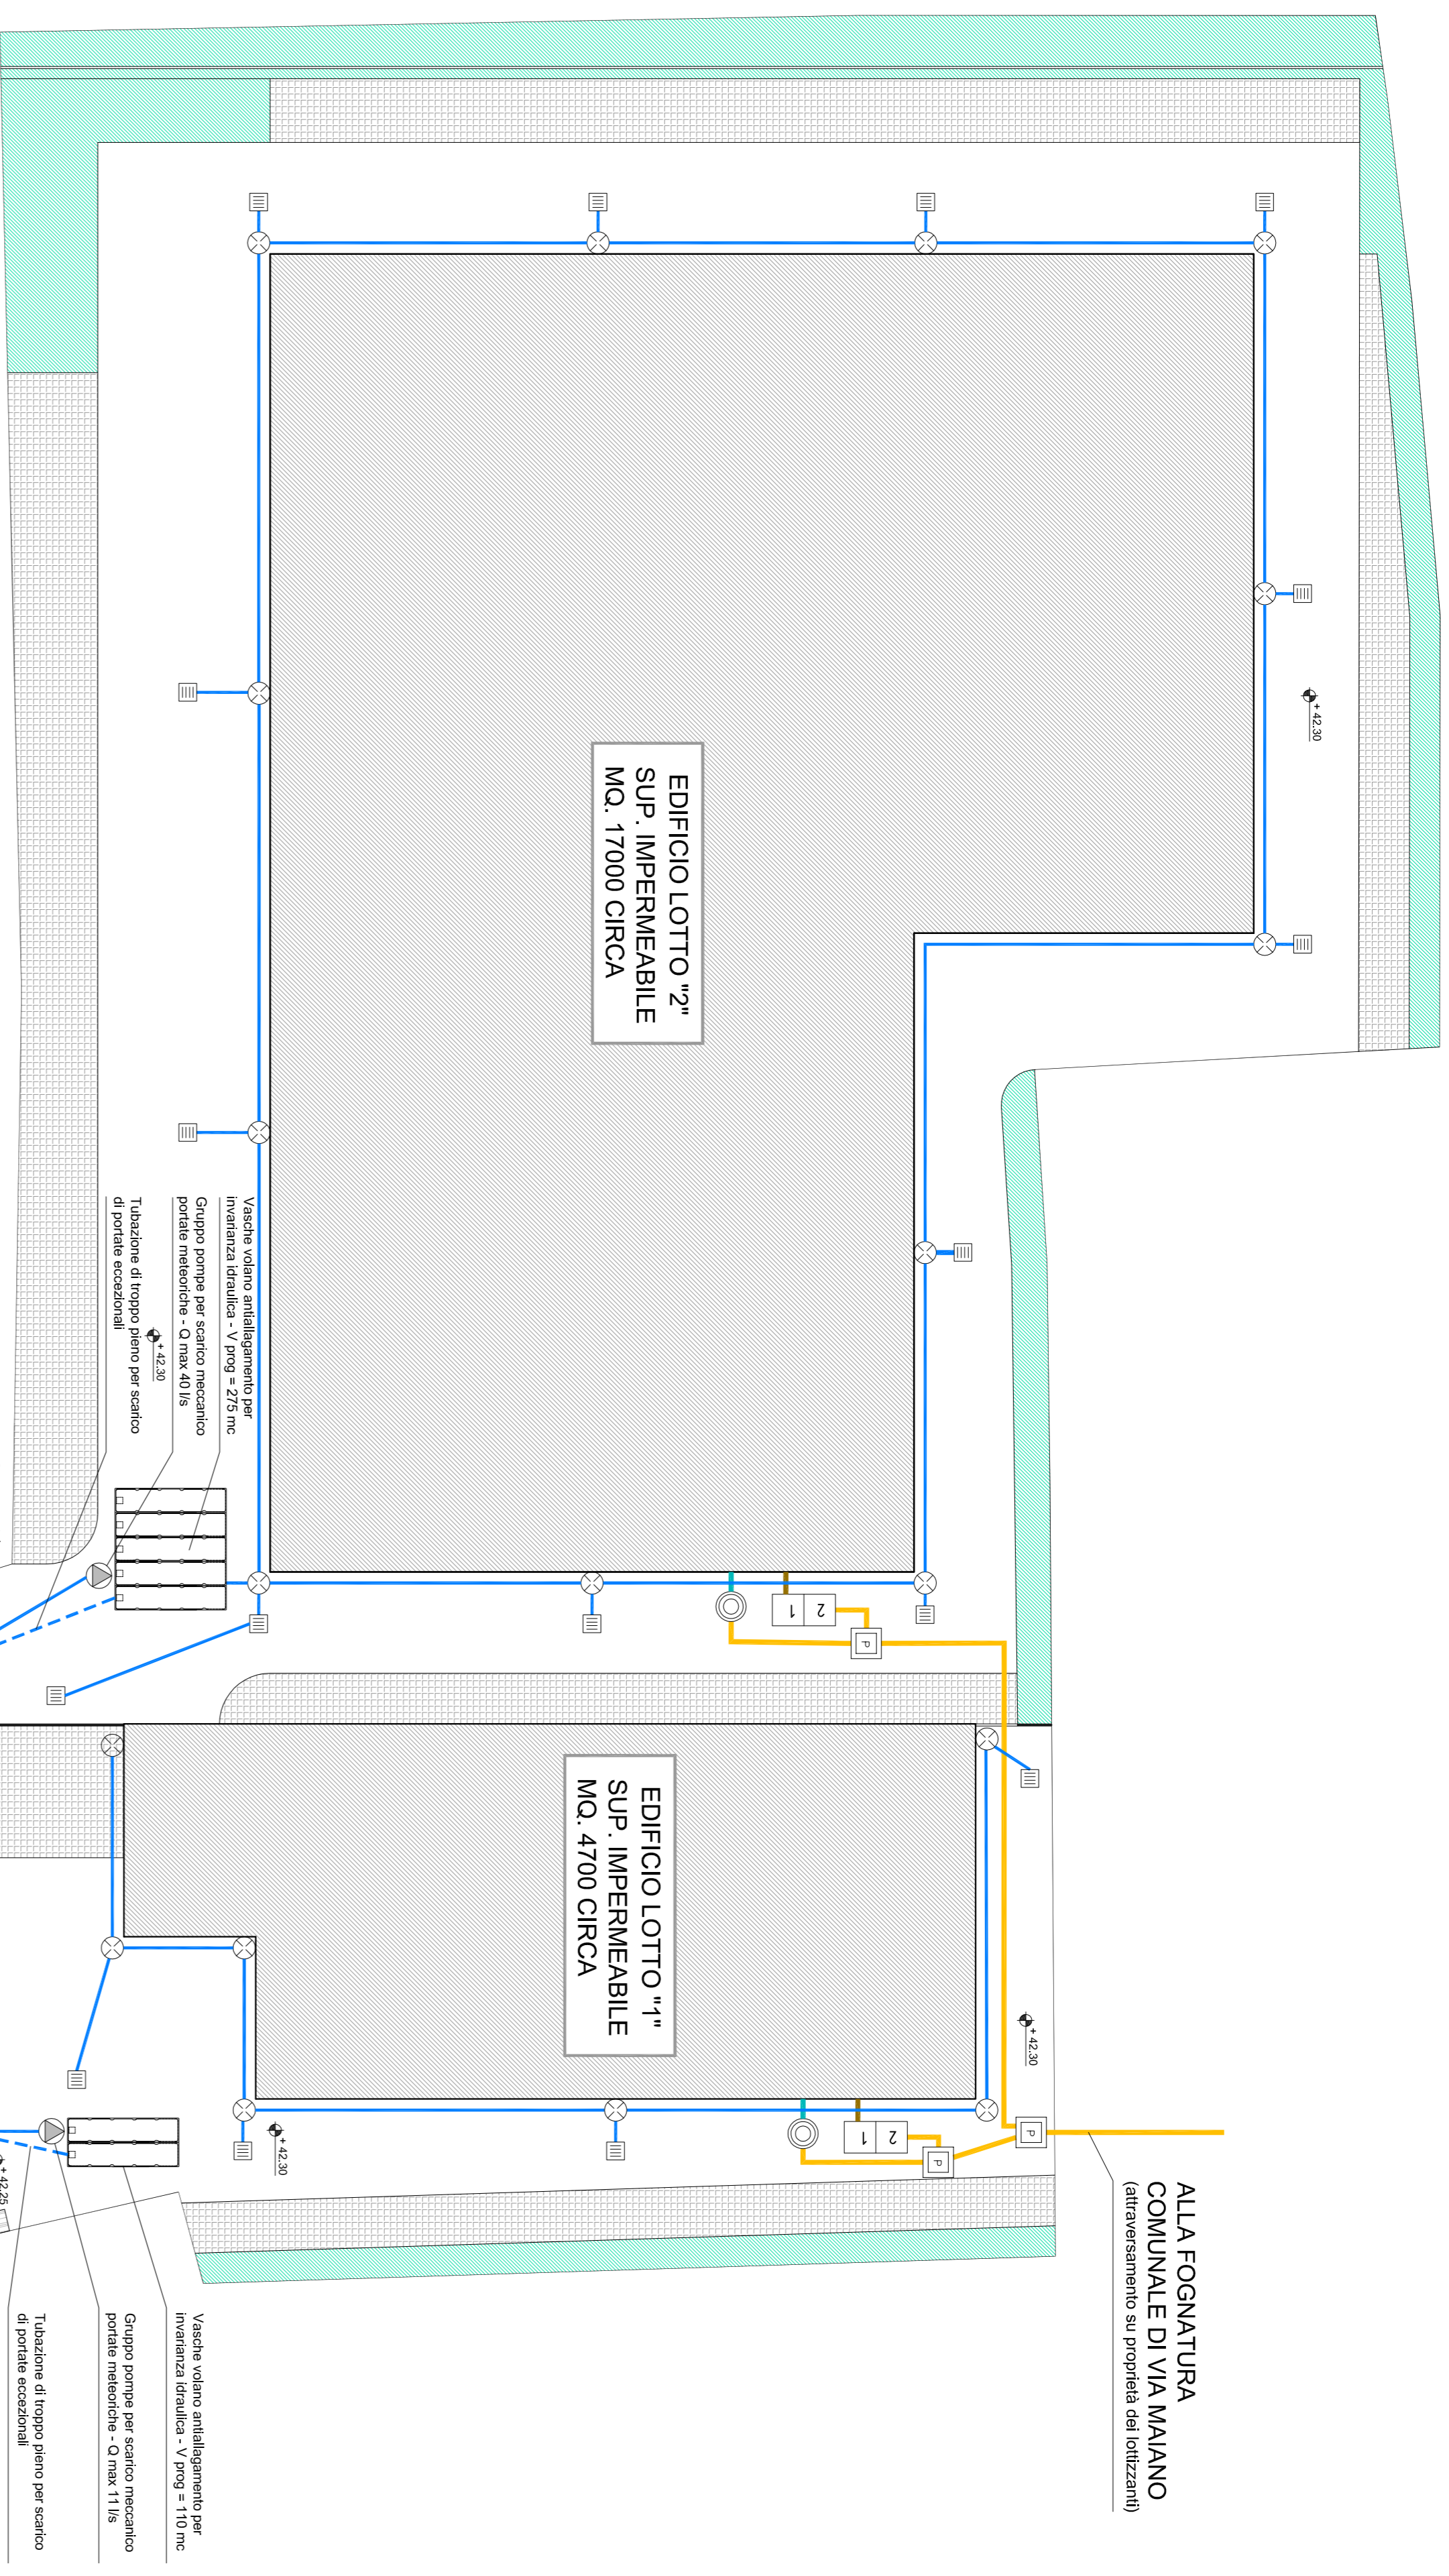

**SCHEMA SMALTIMENTO ACQUE METEORICHE E SISTEMA FOGNARIO LOTTI PRIVATI**

IMPIANTO FOGNARIO		IMPIANTO ACQUE METEORICHE	
SIMBOLO	DESCRIZIONE	SIMBOLO	DESCRIZIONE
	POZZETTO DI ISPEZIONE		POZZETTO DI ISPEZIONE
	FOSSA BICAMERALE > di mc. 3 e da dimensionare in fase di permesso di costruire		FOGNATURA ACQUE METEORICHE CON POZZETTI
	POZZETTO SGRASSATORE E RETE ACQUE CHIARE		VASCHE VOLANO CON IMPIANTO DI SOLLEVAMENTO
	FOGNATURA SERVIZI IGIENICI (NERE)		CADITOIE PIAZZALI
	FOGNATURA DI RACCORDO		

**SCHEMA SMALTIMENTO ACQUE METEORICHE PARCHEGGIO PUBBLICO**

	catcher n. 27
	pozzetti n. 13 e tubazione diametro ca. 80 - ml. 202/74
	tubazione diametro mm. 180 - ml. 84

