



COMUNE DI CAMPI BISENZIO

(Città Metropolitana di Firenze)

5° Settore "Servizi Tecnici - Valorizzazione del territorio"

PROGETTO ESECUTIVO INERENTE I LAVORI
DI RESTAURO DEL PALAZZO PRETORIO E
LOCALI CONNESSI DA DESTINARE A UFFICI COMUNALI




Responsabile unico del procedimento: Arch. Mario Berni

Progettista opere architettoniche ed impiantistiche: Arch. Leonardo Biagi


ELABORATO	OGGETTO	SCALA
A.3.1	STATO ATTUALE: PIANTE PIANO TERRA E PRIMO	1:50
	DATA	Dicembre 2021

Comune di Campi Bisenzio - 5° Settore "Servizi Tecnici / Valorizzazione del Territorio"
Via Pier Paolo Pasolini, 18 - 50013 - Campi Bisenzio (FI)
Tel. 055 8959223 - fax 055 8959228 - PEC: comune.campi-bisenzio@postacert.toscana.it

STATO ATTUALE - PIANO TERRA SCALA 1:100

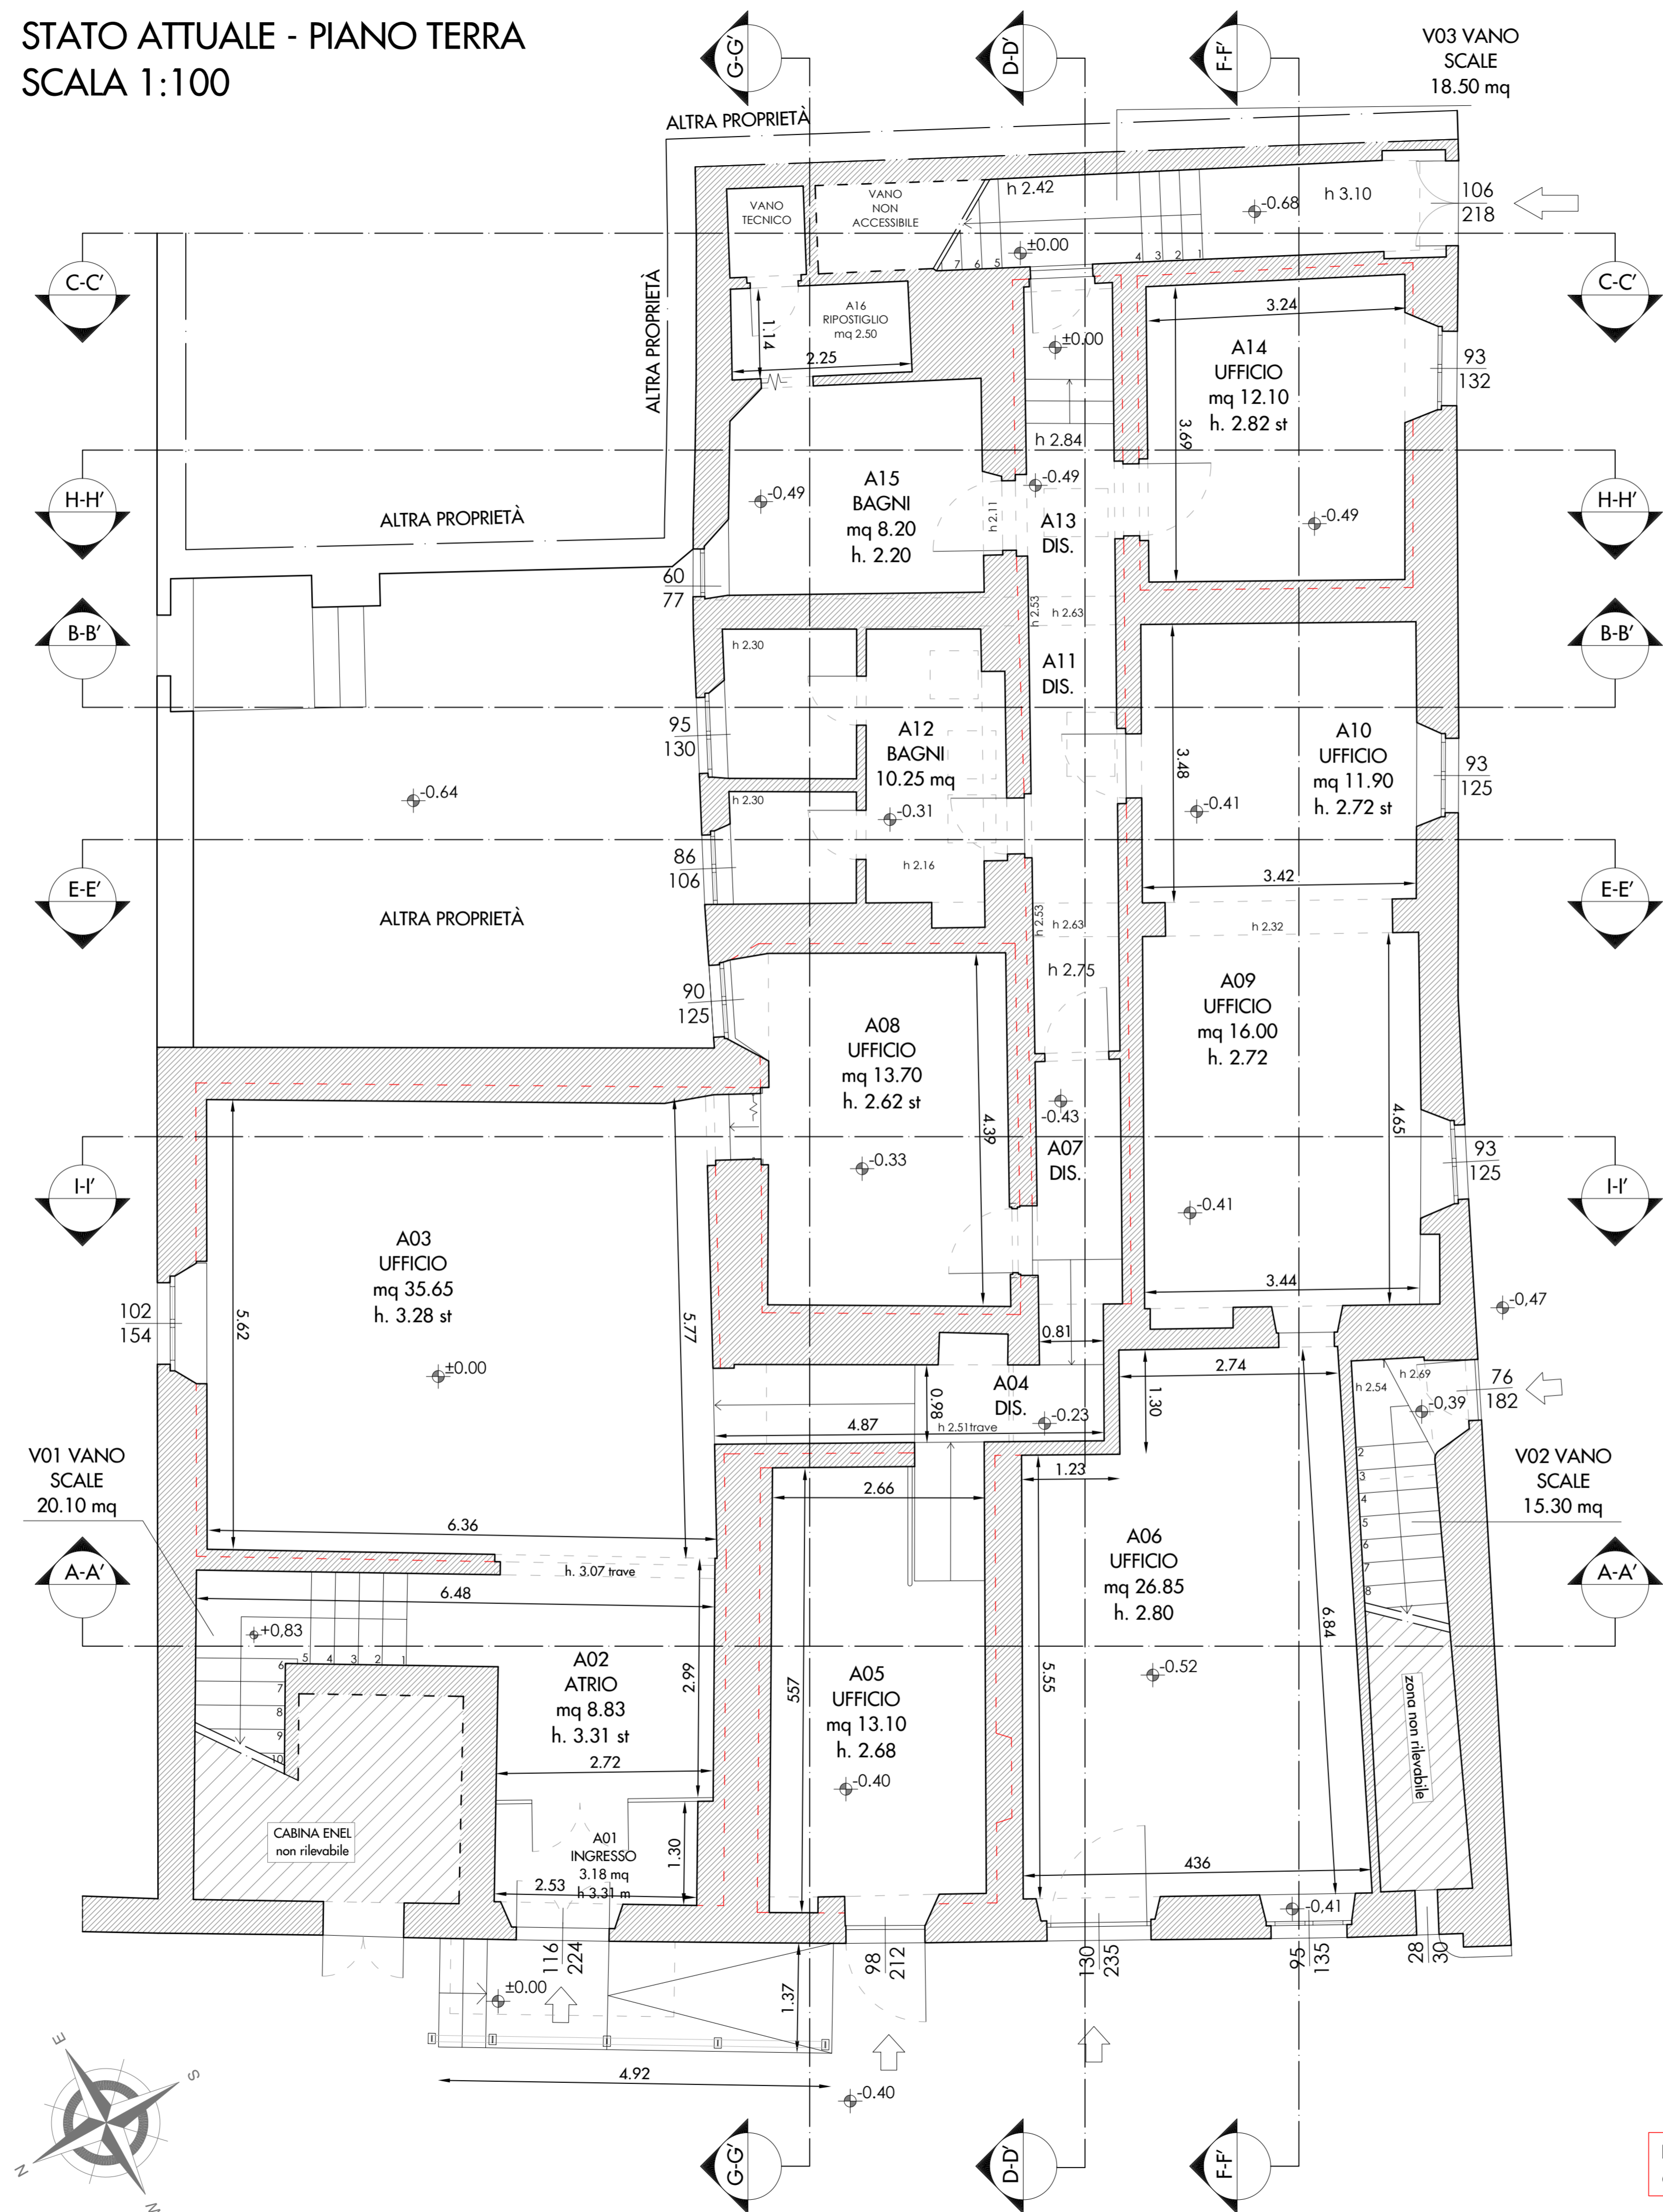

STATO ATTUALE - PIANO PRIMO SCALA 1:100

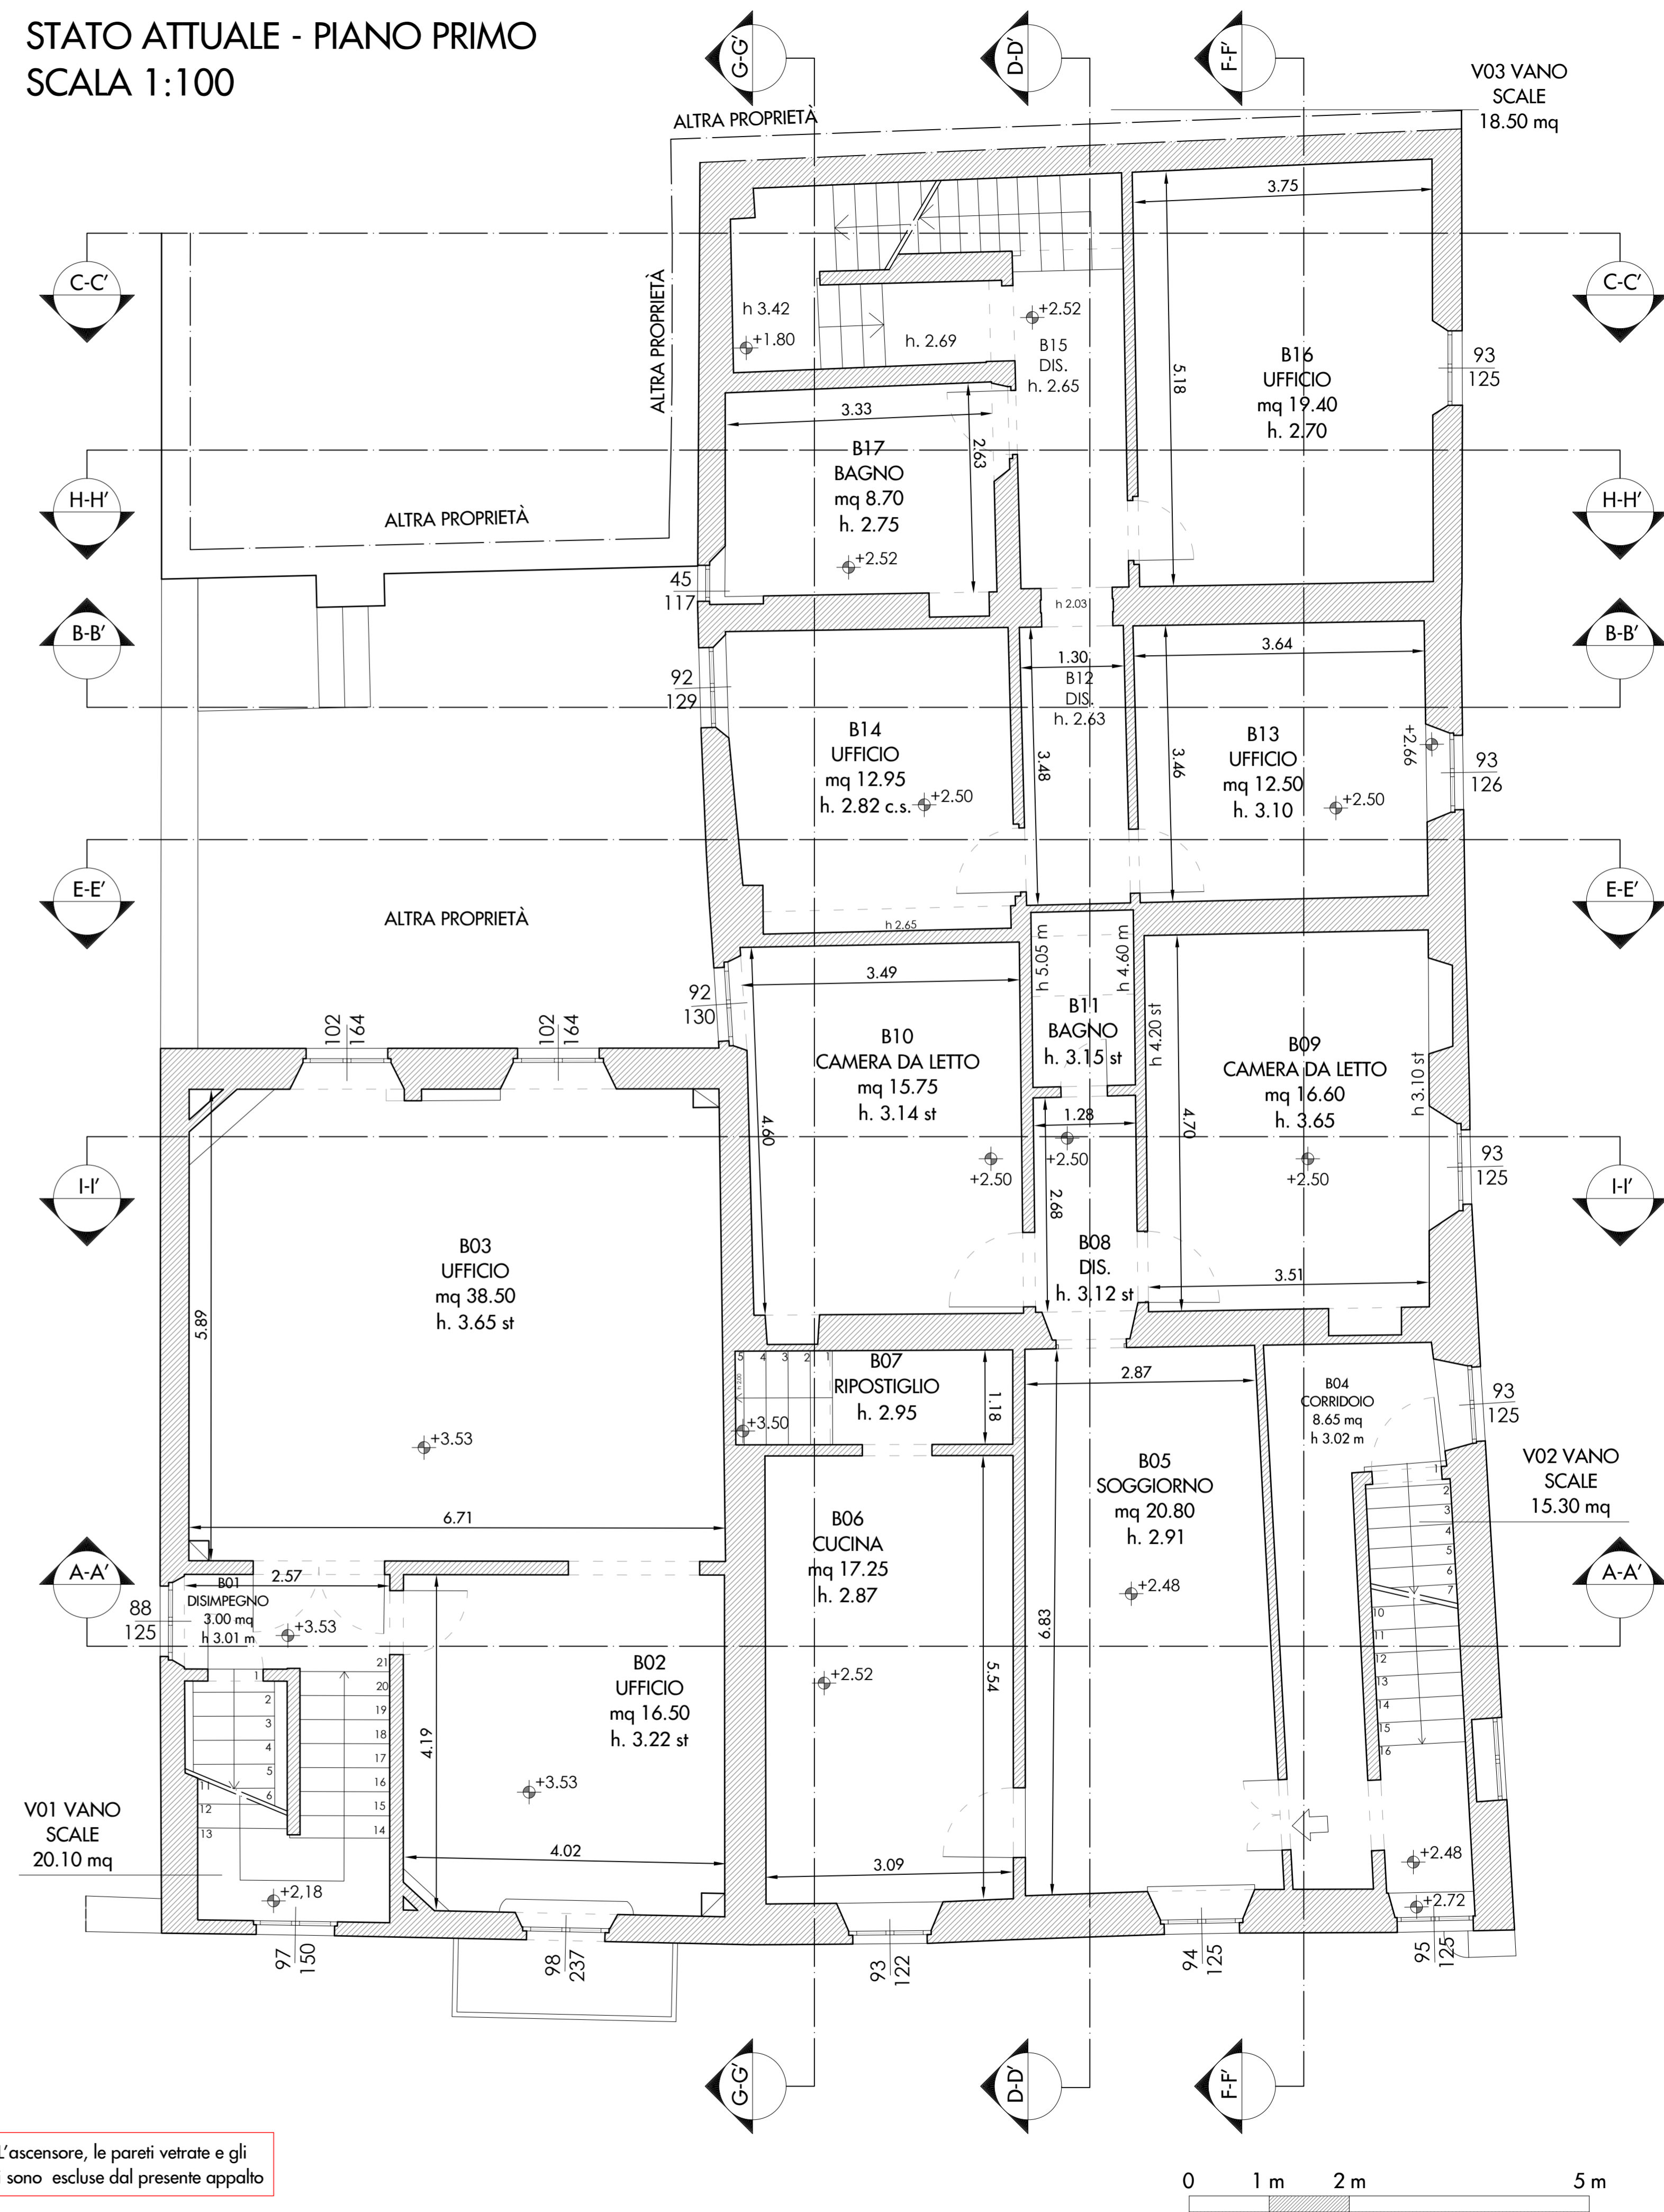

N.B. L'ascensore, le pareti vetrate e gli arredi sono escluse dal presente appalto

