



COMUNE DI CAMPI BISENZIO

(Città Metropolitana di Firenze)

5° Settore " Servizi Tecnici - Valorizzazione del territorio "

PROGETTO ESECUTIVO INERENTE I LAVORI
DI RESTAURO DEL PALAZZO PRETORIO E
LOCALI CONNESSI DA DESTINARE A UFFICI COMUNALI




Responsabile unico del procedimento: Arch. Mario Berni

Progettista opere architettoniche ed impiantistiche : Arch. Leonardo Biagi


ELABORATO	OGGETTO	SCALA
A.3.2	STATO ATTUALE: PIANTE PIANO SECONDO E SOTTOTETTO	1:50
	DATA	
	Dicembre 2021	

Comune di Campi Bisenzio - 5° Settore " Servizi Tecnici / Valorizzazione del Territorio "
Via Pier Paolo Pasolini, 18 - 50013 - Campi Bisenzio (FI)
Tel. 055 8959223 - fax 055 8959228 - PEC: comune.campi-bisenzio@postacert.toscana.it

STATO ATTUALE - PIANO SECONDO SCALA 1:100

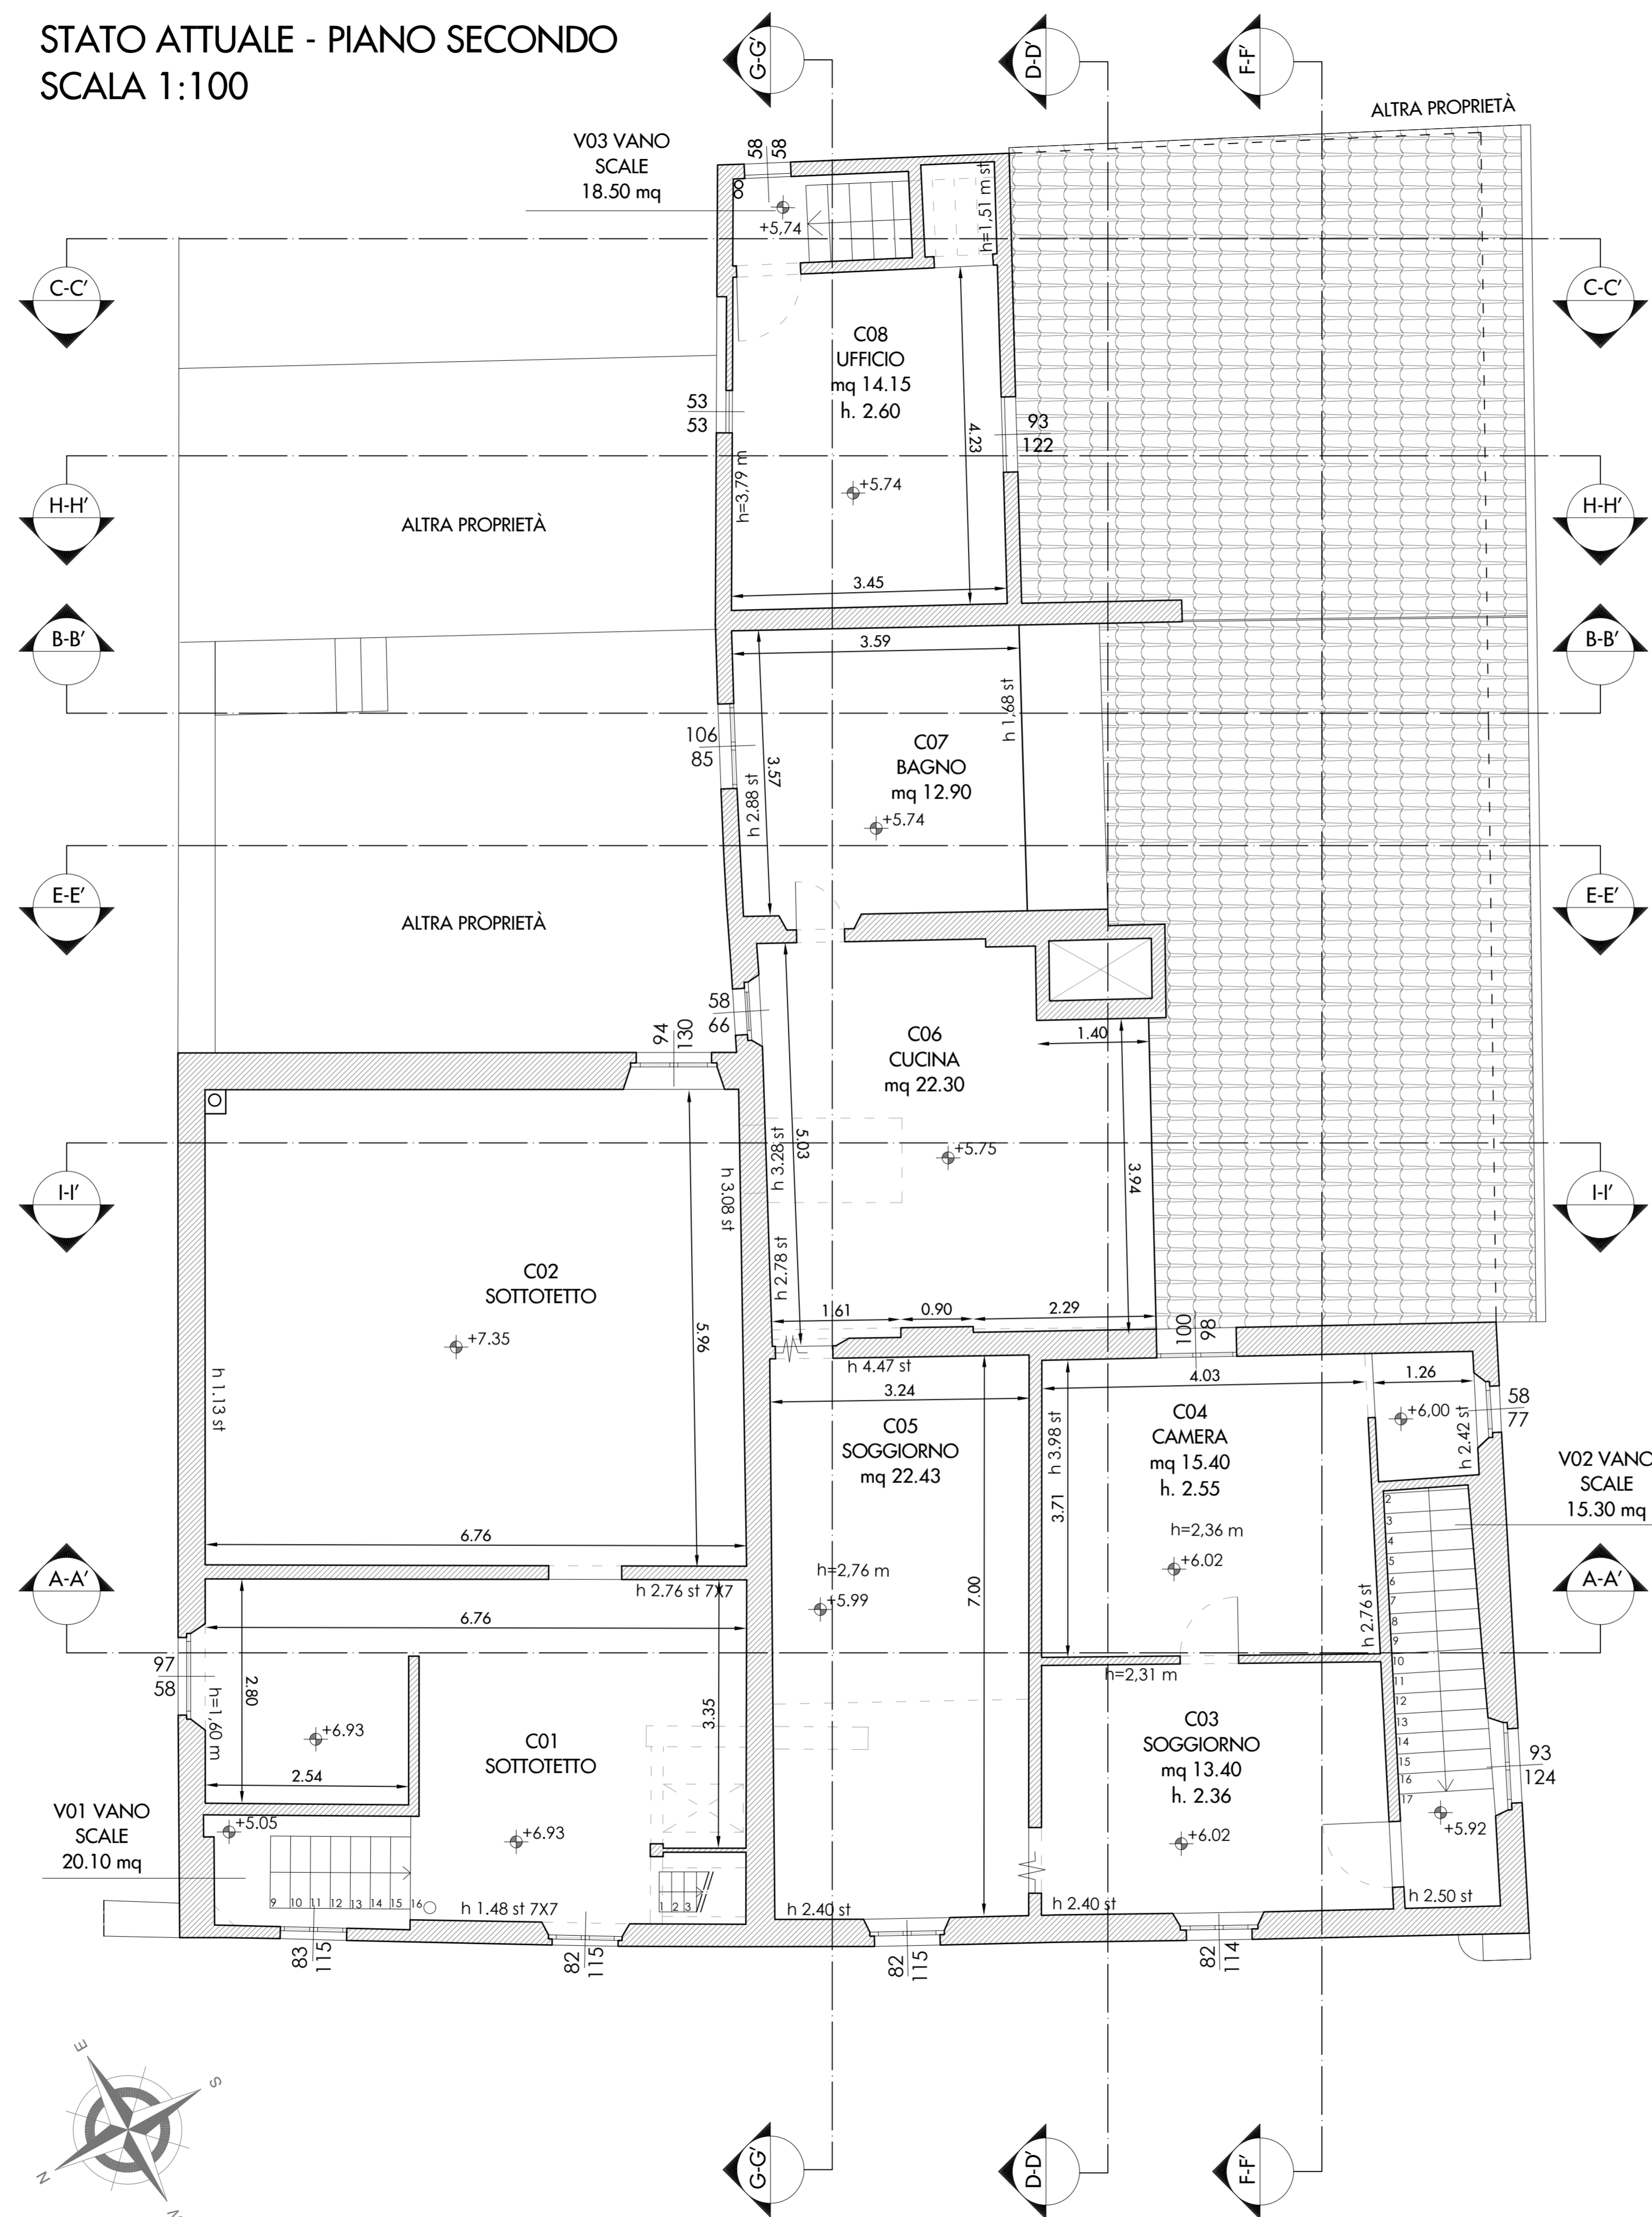

STATO ATTUALE - PIANO SOTTOTETTO SCALA 1:100

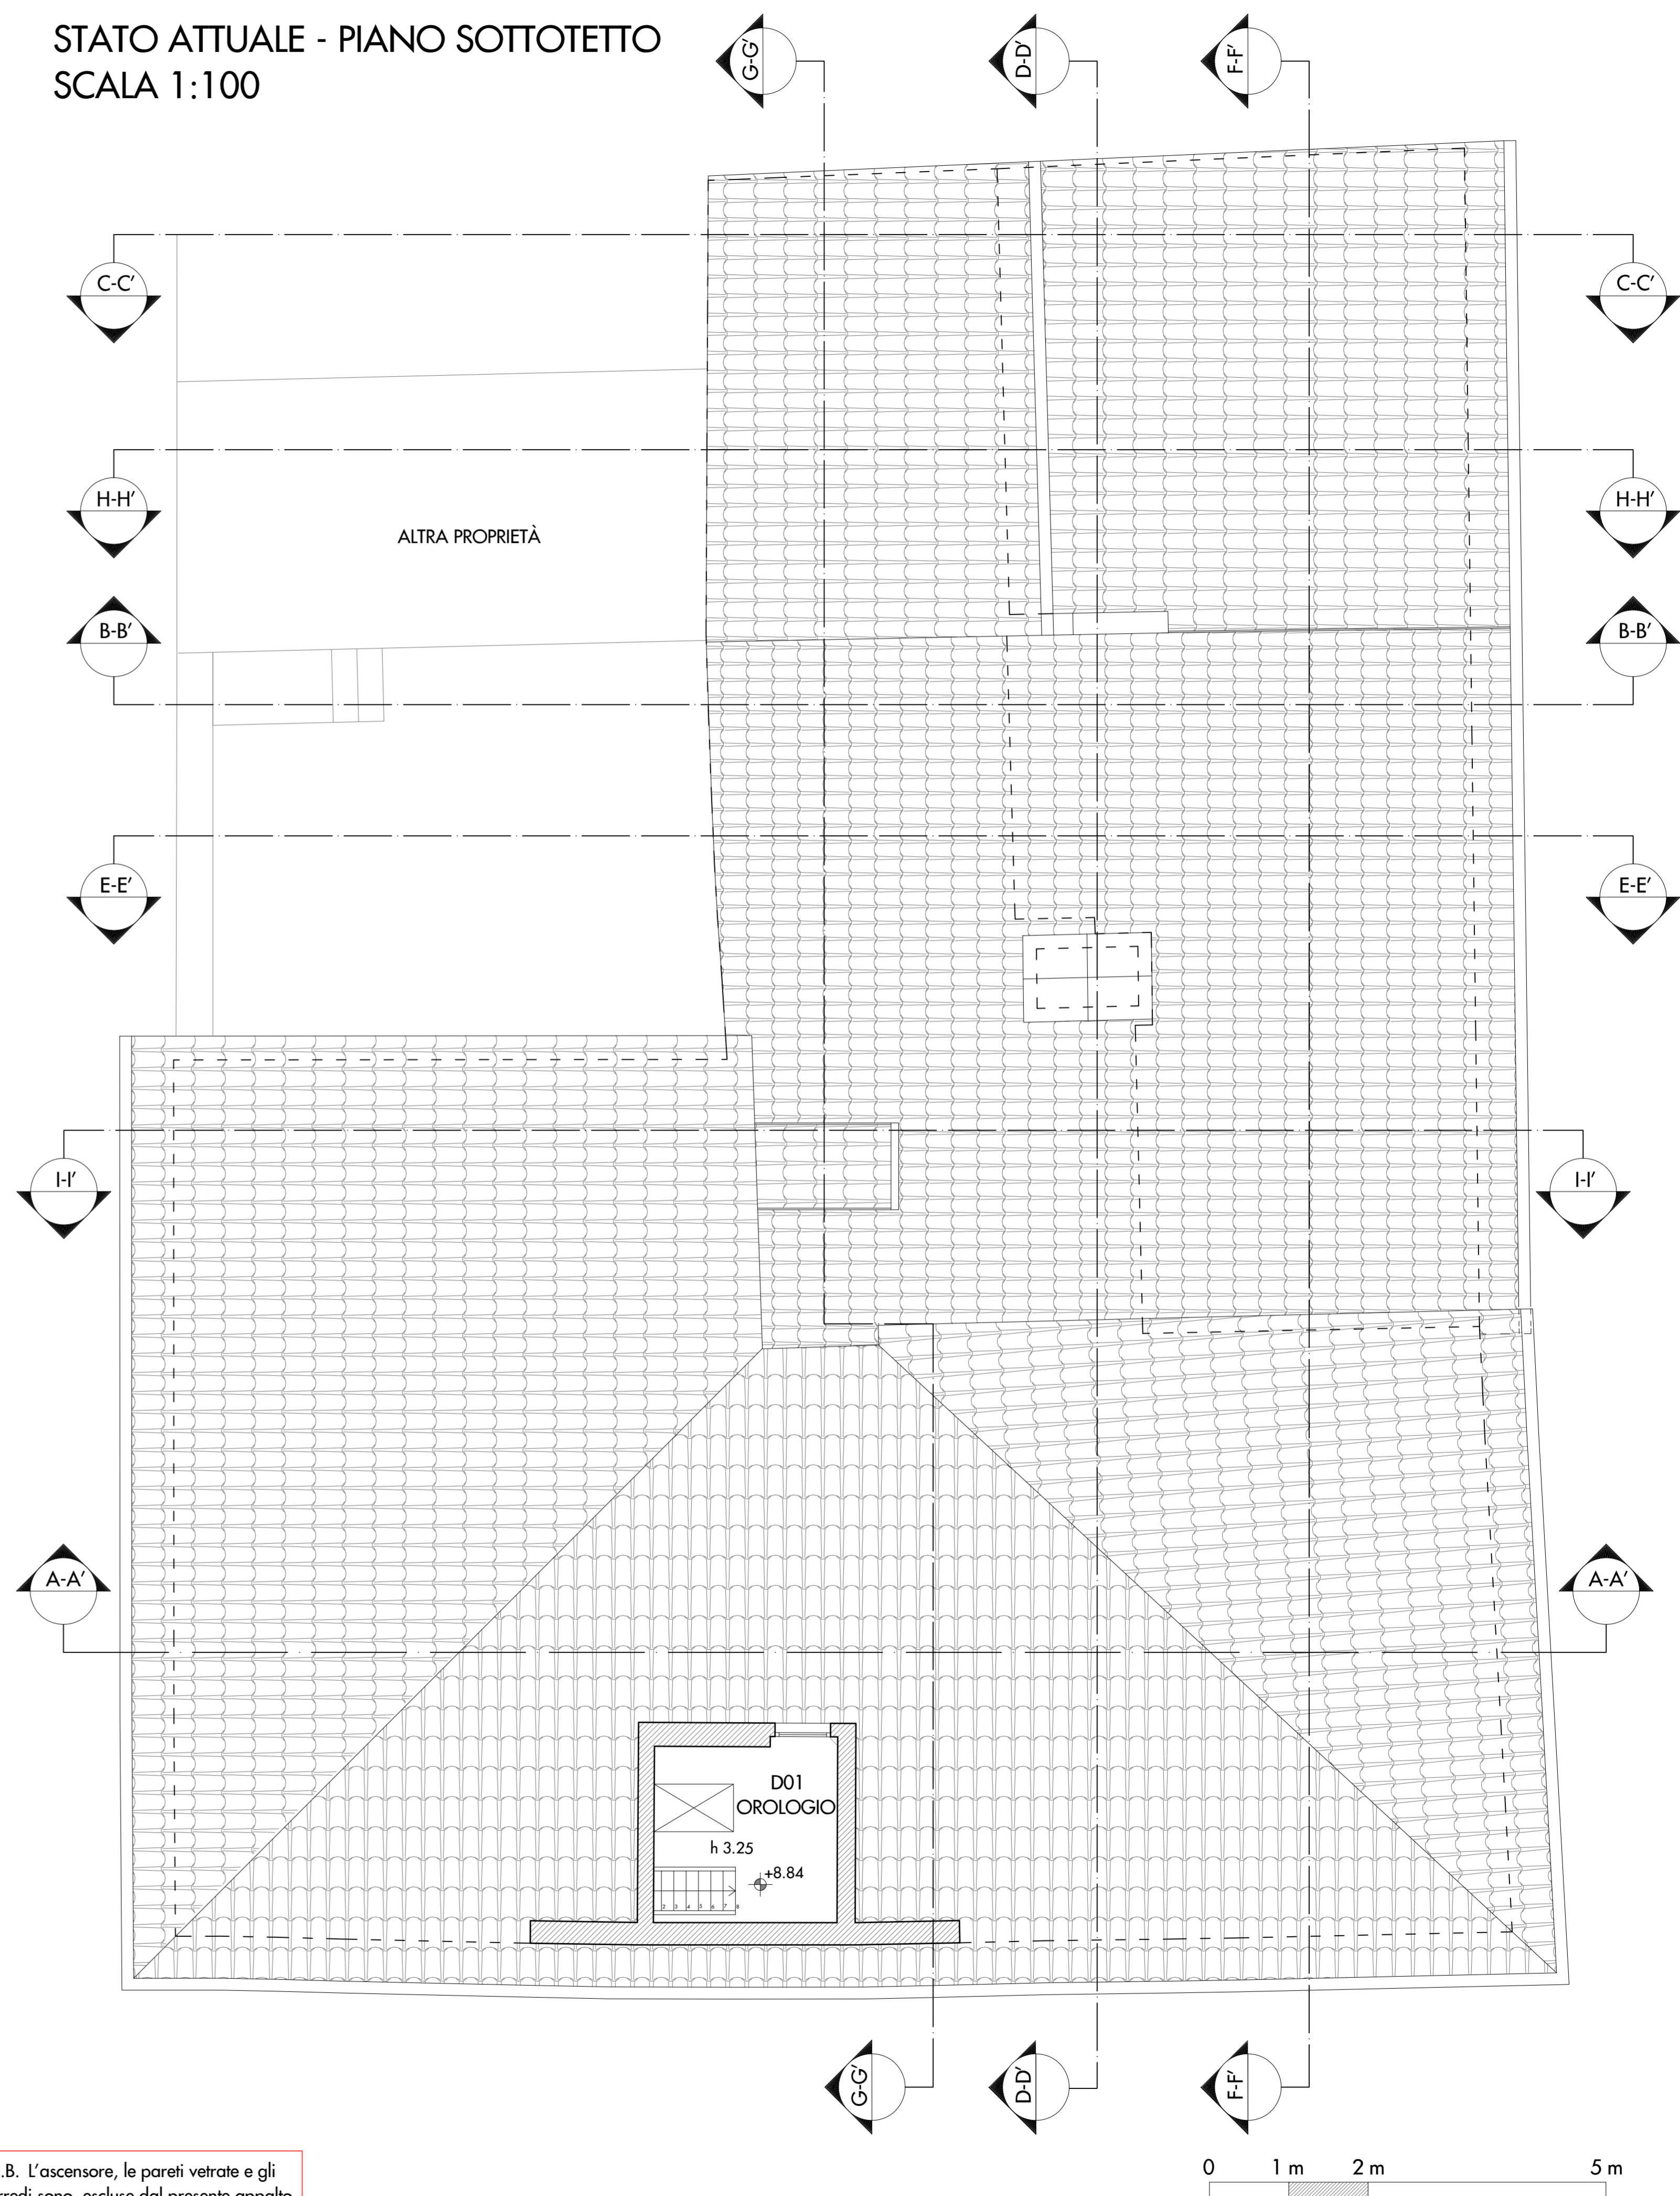

N.B. L'ascensore, le pareti vetrate e gli arredi sono escluse dal presente appalto

