



COMUNE DI CAMPI BISENZIO

(Città Metropolitana di Firenze)

5° Settore "Servizi Tecnici - Valorizzazione del territorio"

PROGETTO ESECUTIVO INERENTE I LAVORI
DI RESTAURO DEL PALAZZO PRETORIO E
LOCALI CONNESSI DA DESTINARE A UFFICI COMUNALI




Responsabile unico del procedimento: Arch. Maria Berni


Progettista opere architettoniche ed impiantistiche: Arch. Leonardo Biagi

ELABORATO	OGGETTO	SCALA
A.5.1	STATO ATTUALE: SEZIONI	1:50
		DATA
		Dicembre 2021


Comune di Campi Bisenzio - 5° Settore "Servizi Tecnici / Valorizzazione del Territorio"
Via Pier Paolo Pasolini, 18 - 50013 - Campi Bisenzio (FI)
Tel. 055 8959223 - fax 055 8959228 - PEC: comune.campi-bisenzio@postcert.toscana.it

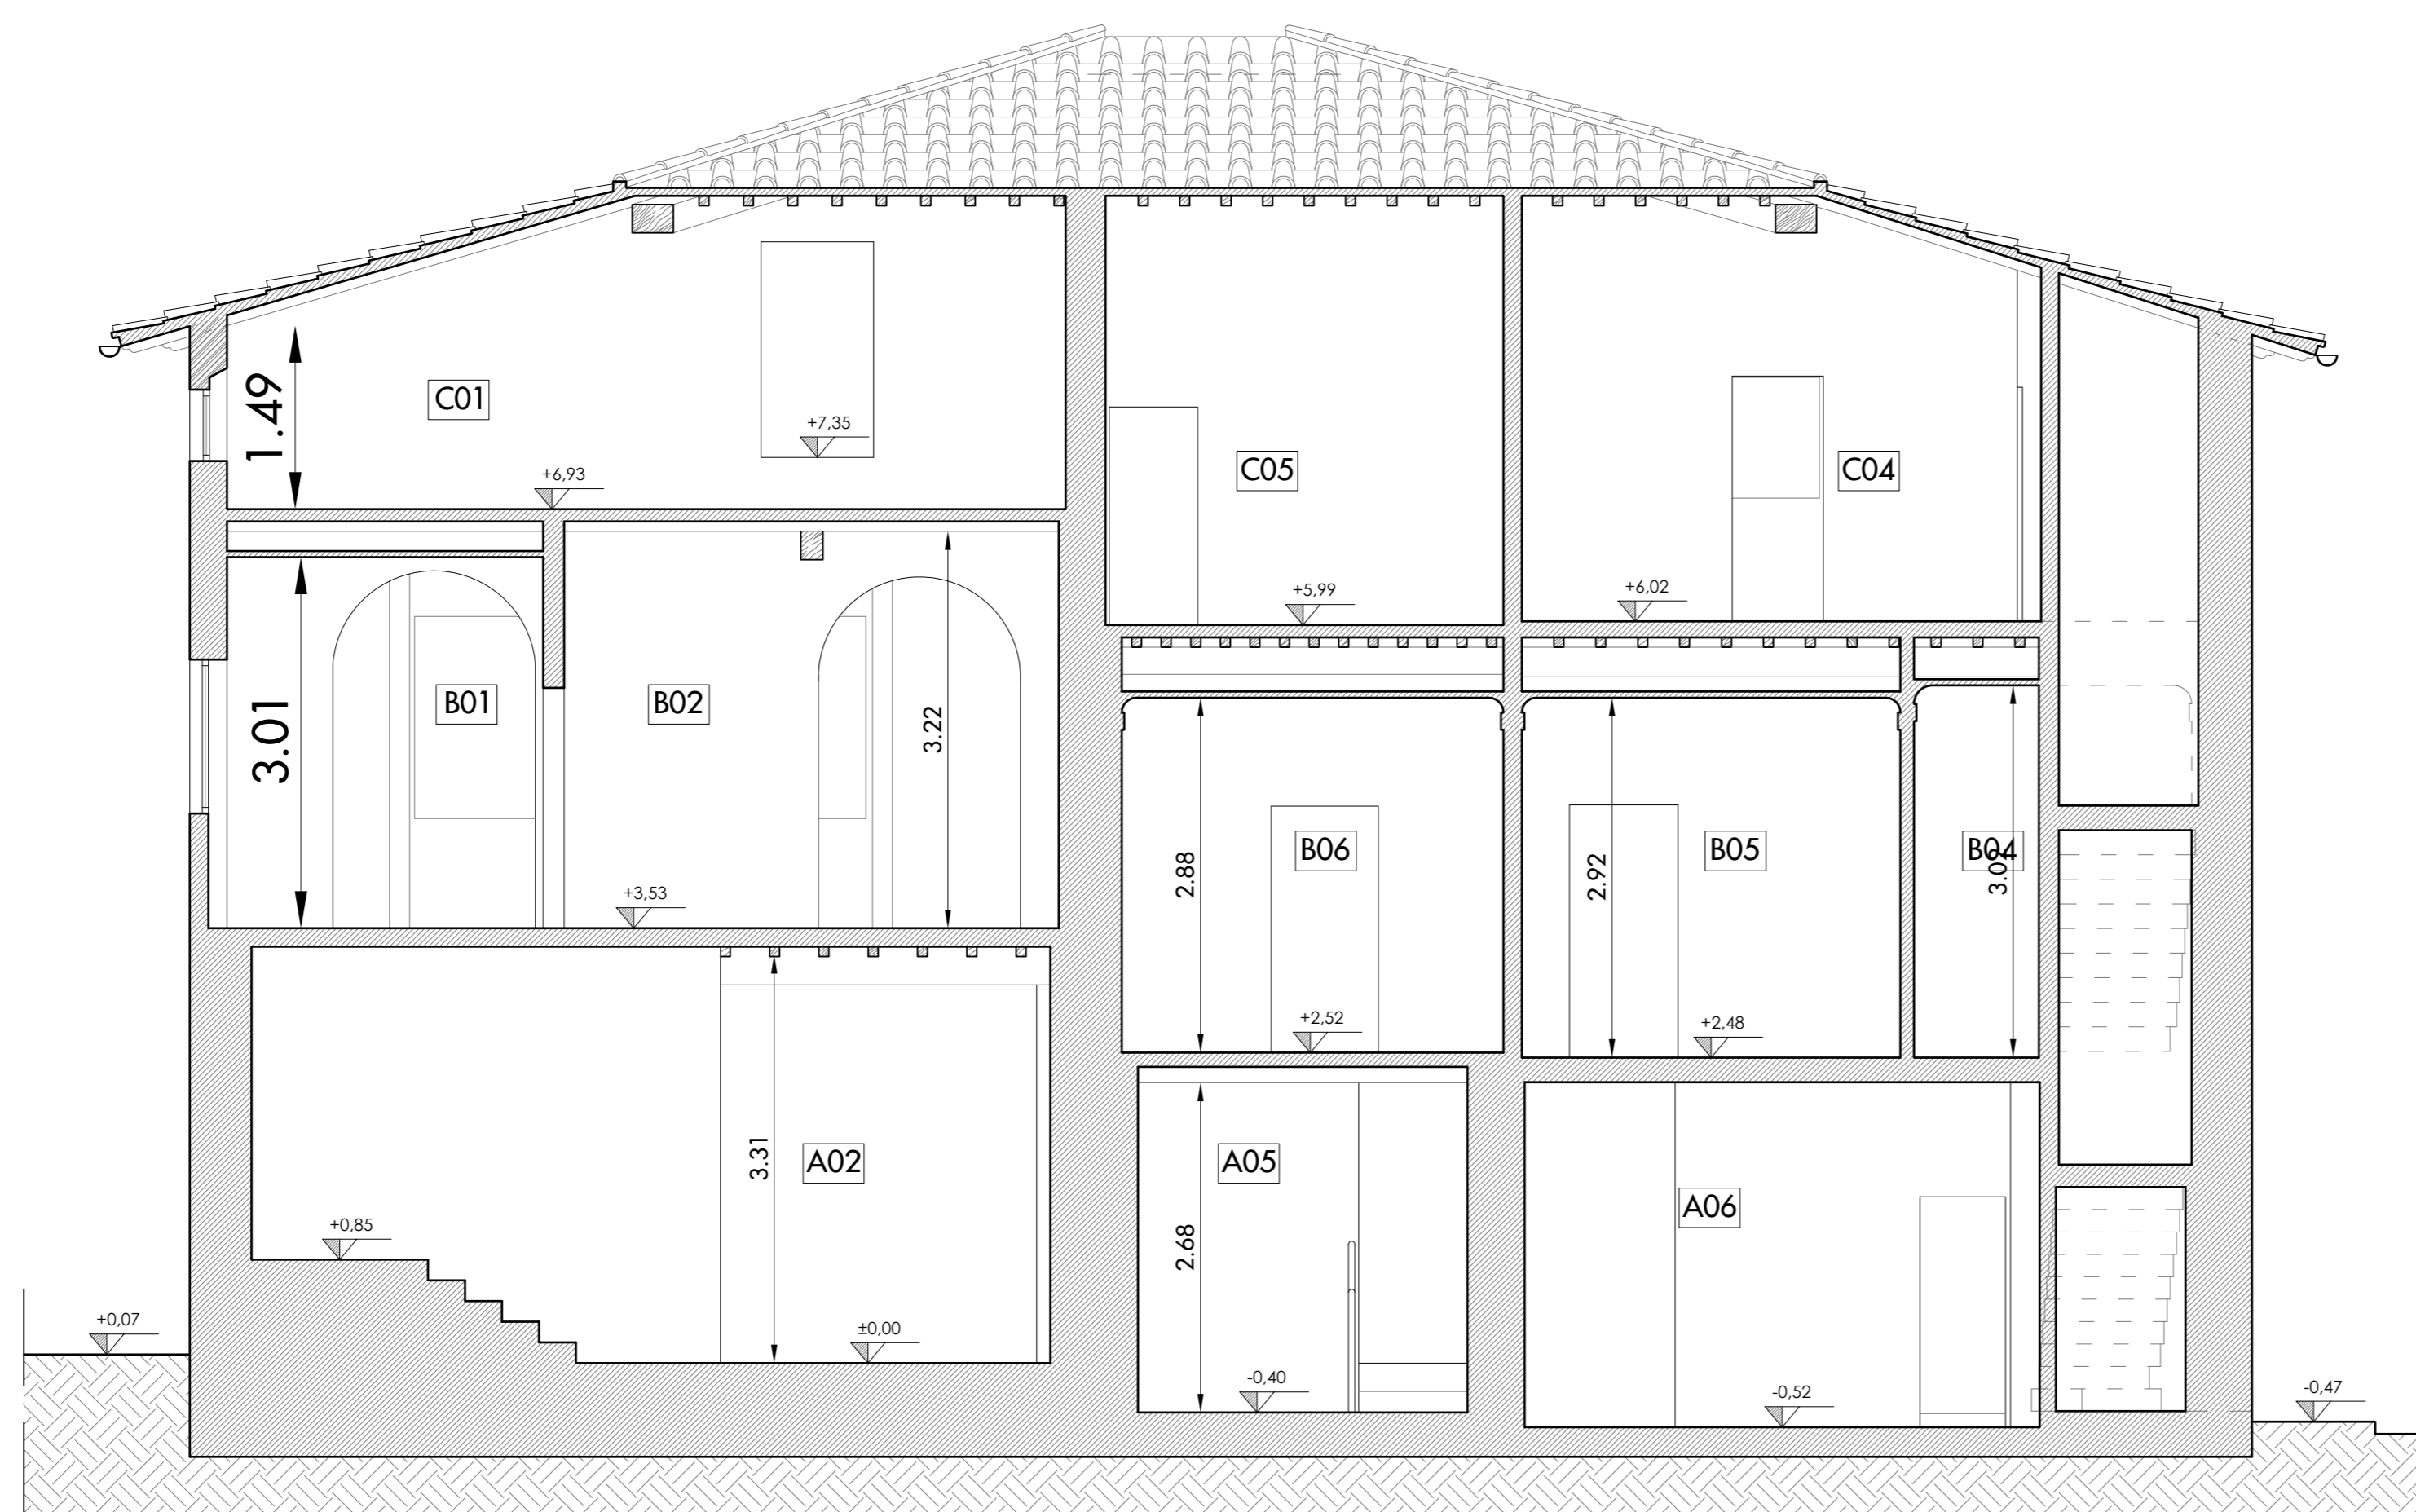

STATO ATTUALE - SEZIONE AA'
SCALA 1:50

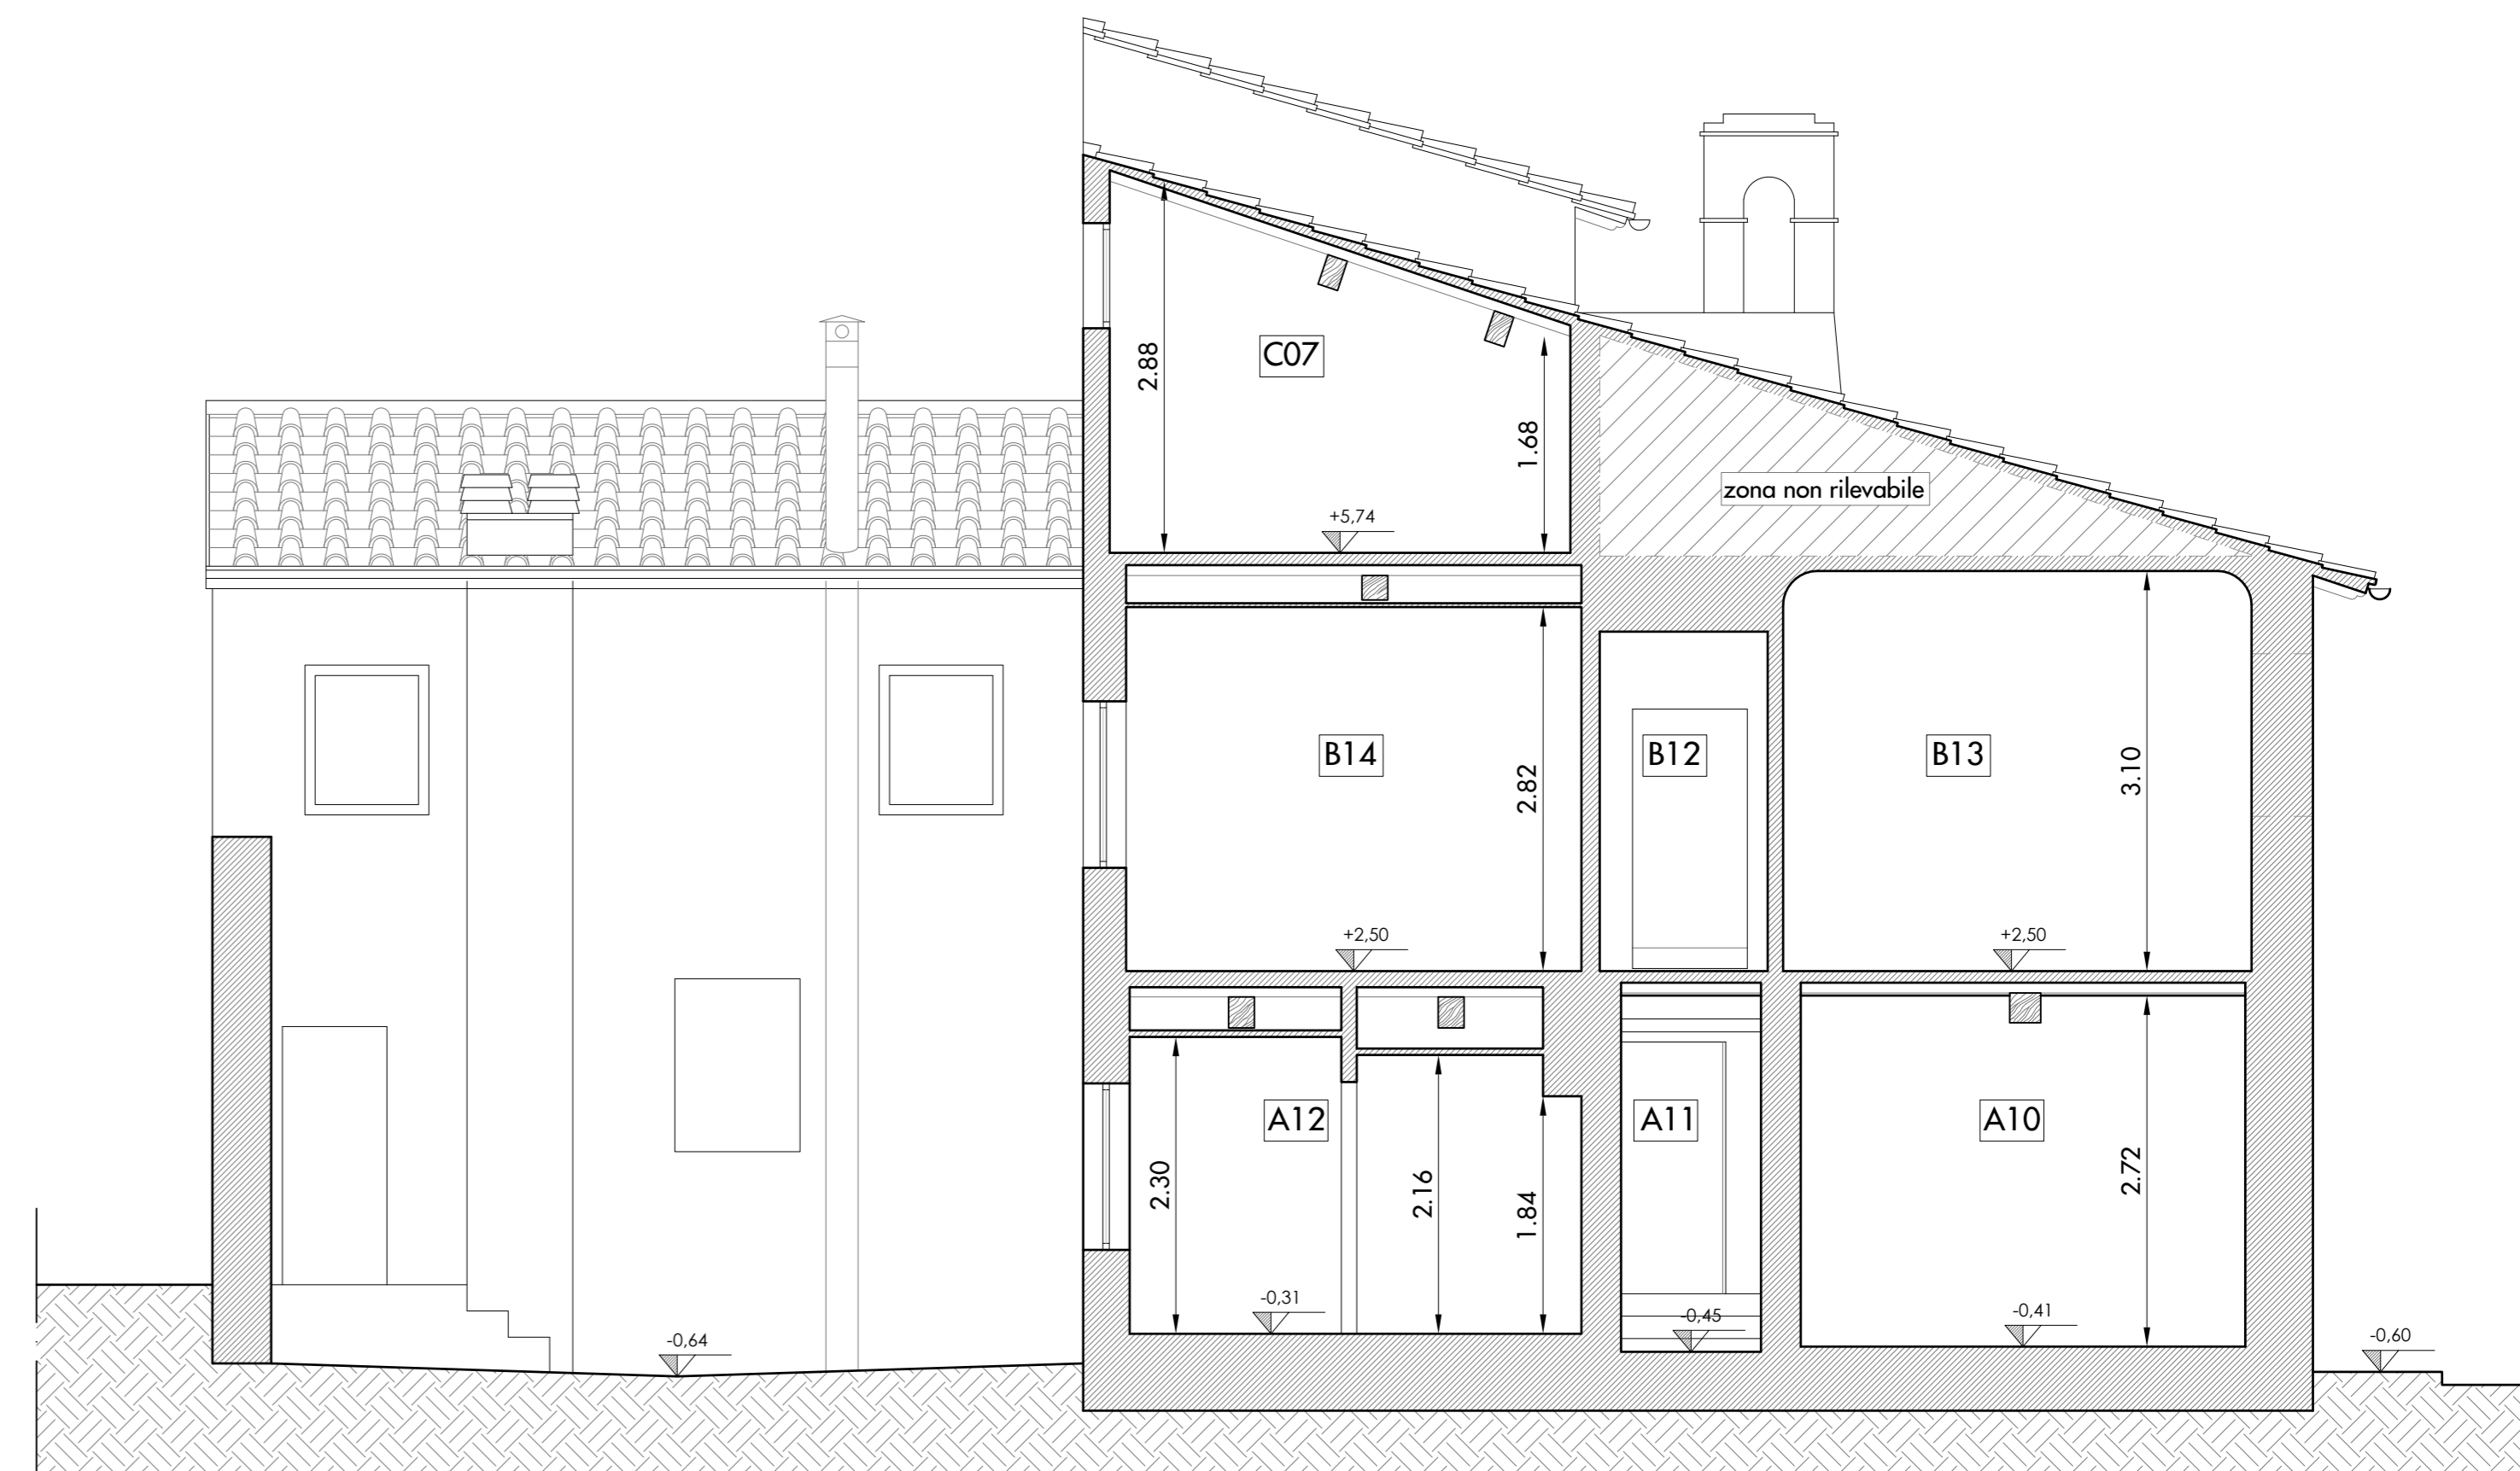


STATO ATTUALE - SEZIONE BB'
SCALA 1:50

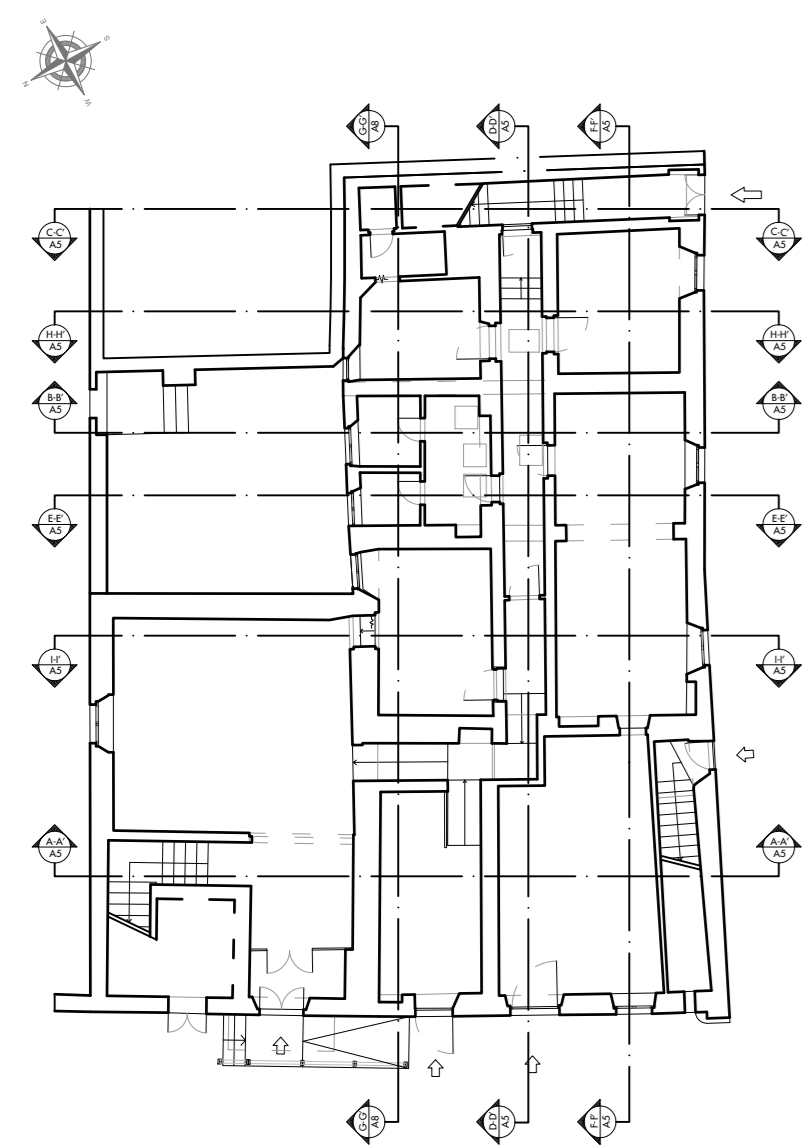


PLANIMETRIA DI RIFERIMENTO

N.B. L'ascensore, le pareti vetrate e gli arredi sono escluse dal presente appalto

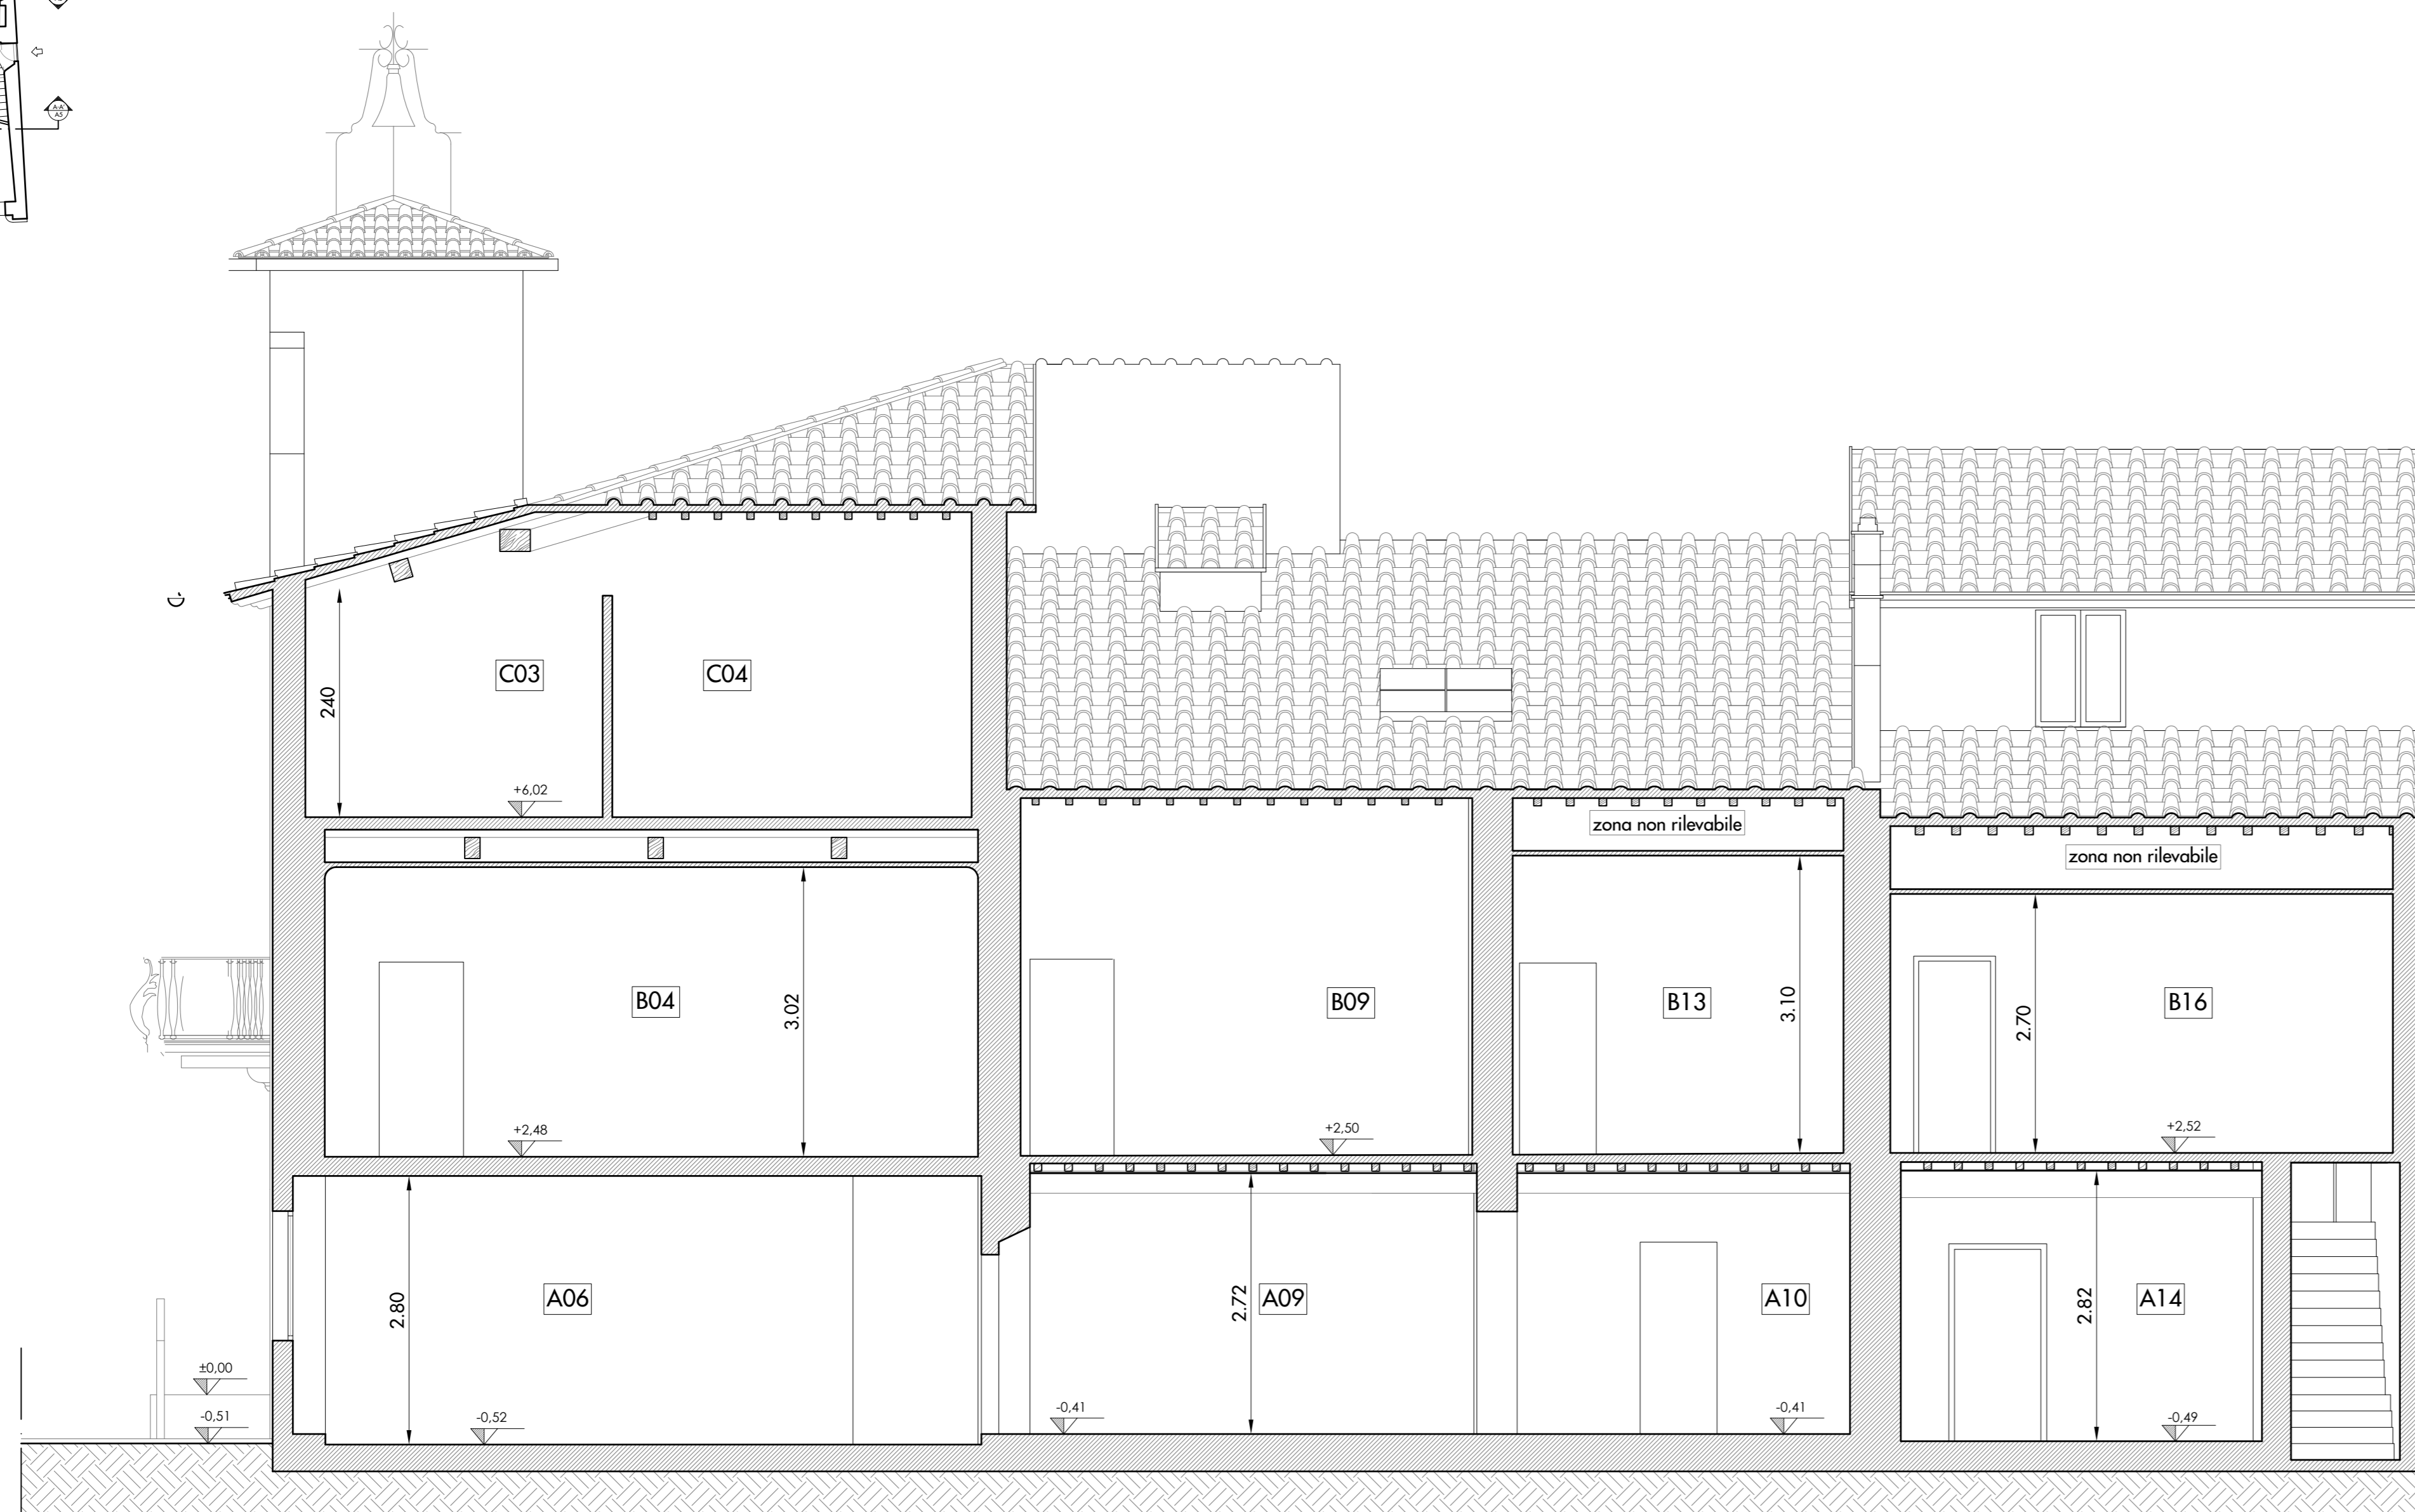

STATO ATTUALE - SEZIONE FF'
SCALA 1:50

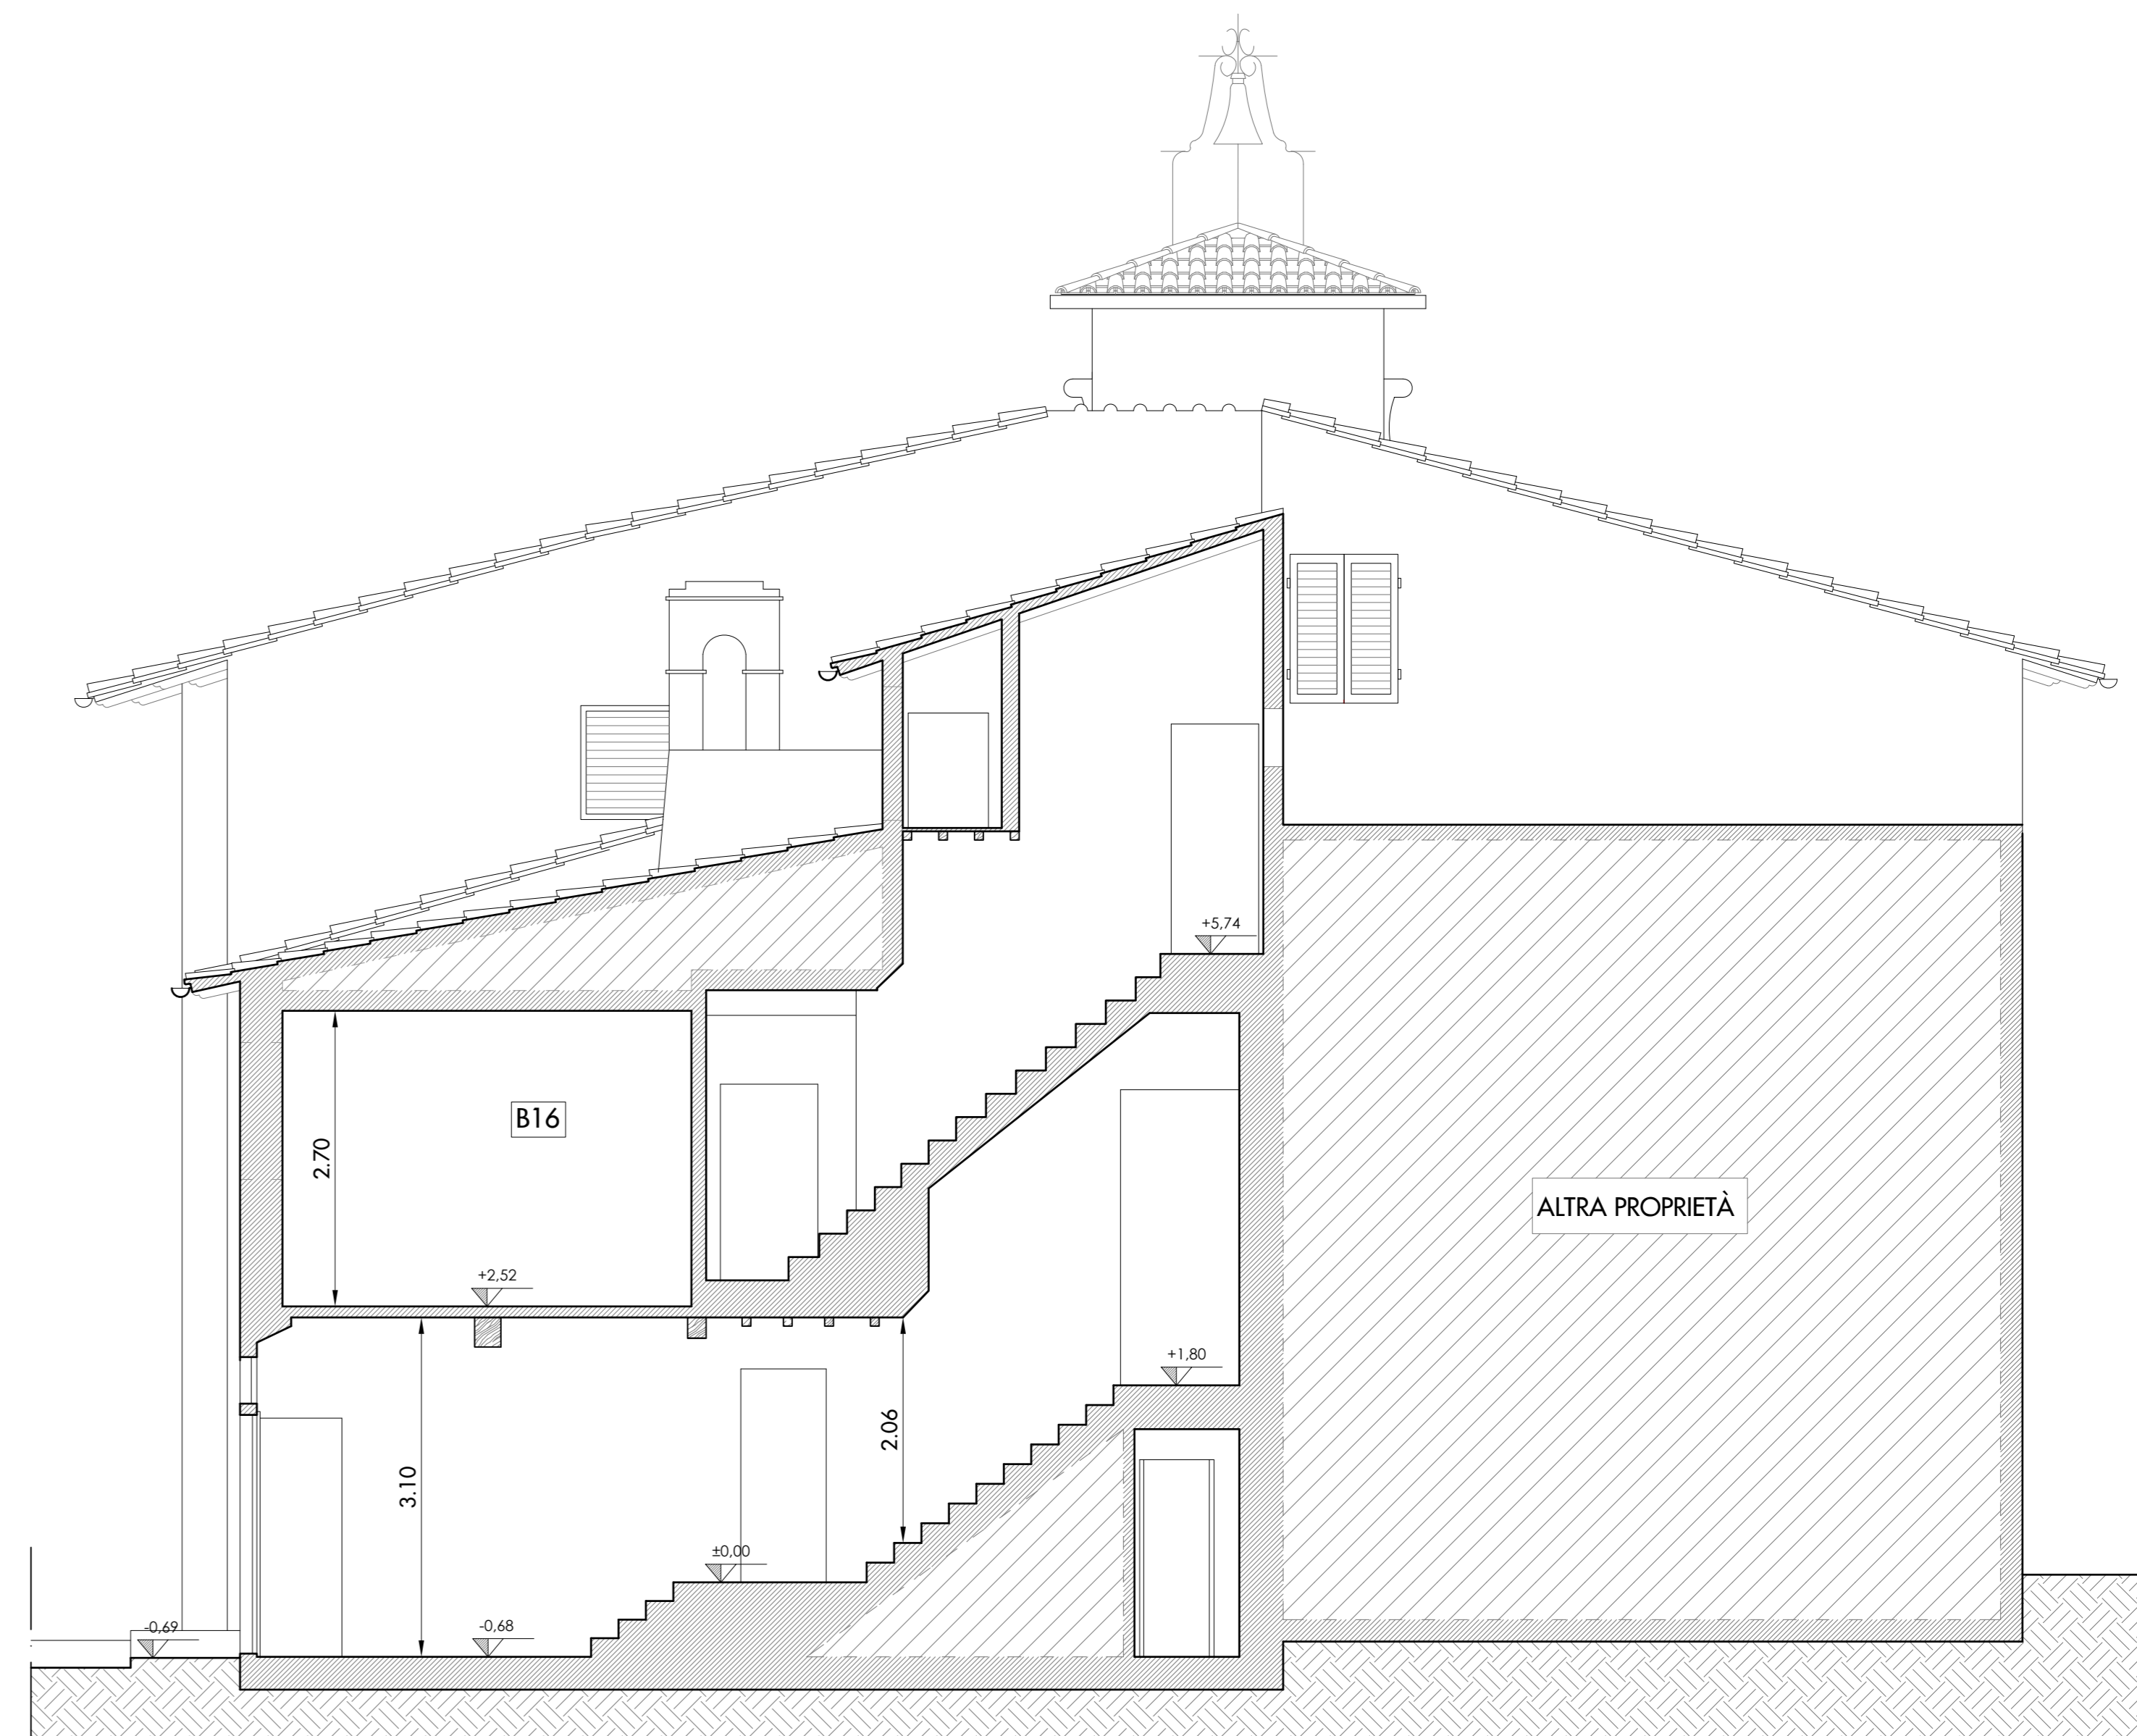

STATO ATTUALE - SEZIONE CC'
SCALA 1:50

