



COMUNE DI CAMPI BISENZIO
(Città Metropolitana di Firenze)
5° Settore "Servizi Tecnici - Valorizzazione del territorio"


PROGETTO ESECUTIVO INERENTE I LAVORI
DI RESTAURO DEL PALAZZO PRETORIO E
LOCALI CONNESSI DA DESTINARE A UFFICI COMUNALI



Responsabile unico del procedimento: Arch. Maria Berni
Progettista opere architettoniche ed impiantistiche: Arch. Leonardo Biagi

ELABORATO	OGGETTO	SCALA
A.7	STATO DI PROGETTO: PROSPETTI	1:50
		DATA
		Dicembre 2021

Comune di Campi Bisenzio - 5° Settore "Servizi Tecnici / Valorizzazione del Territorio"
Via Pier Paolo Pasolini, 18 - 50013 - Campi Bisenzio (FI)
Tel. 055 8959223 - fax 055 8959228 - PEC: comune.campi-bisenzio@postacert.toscana.it

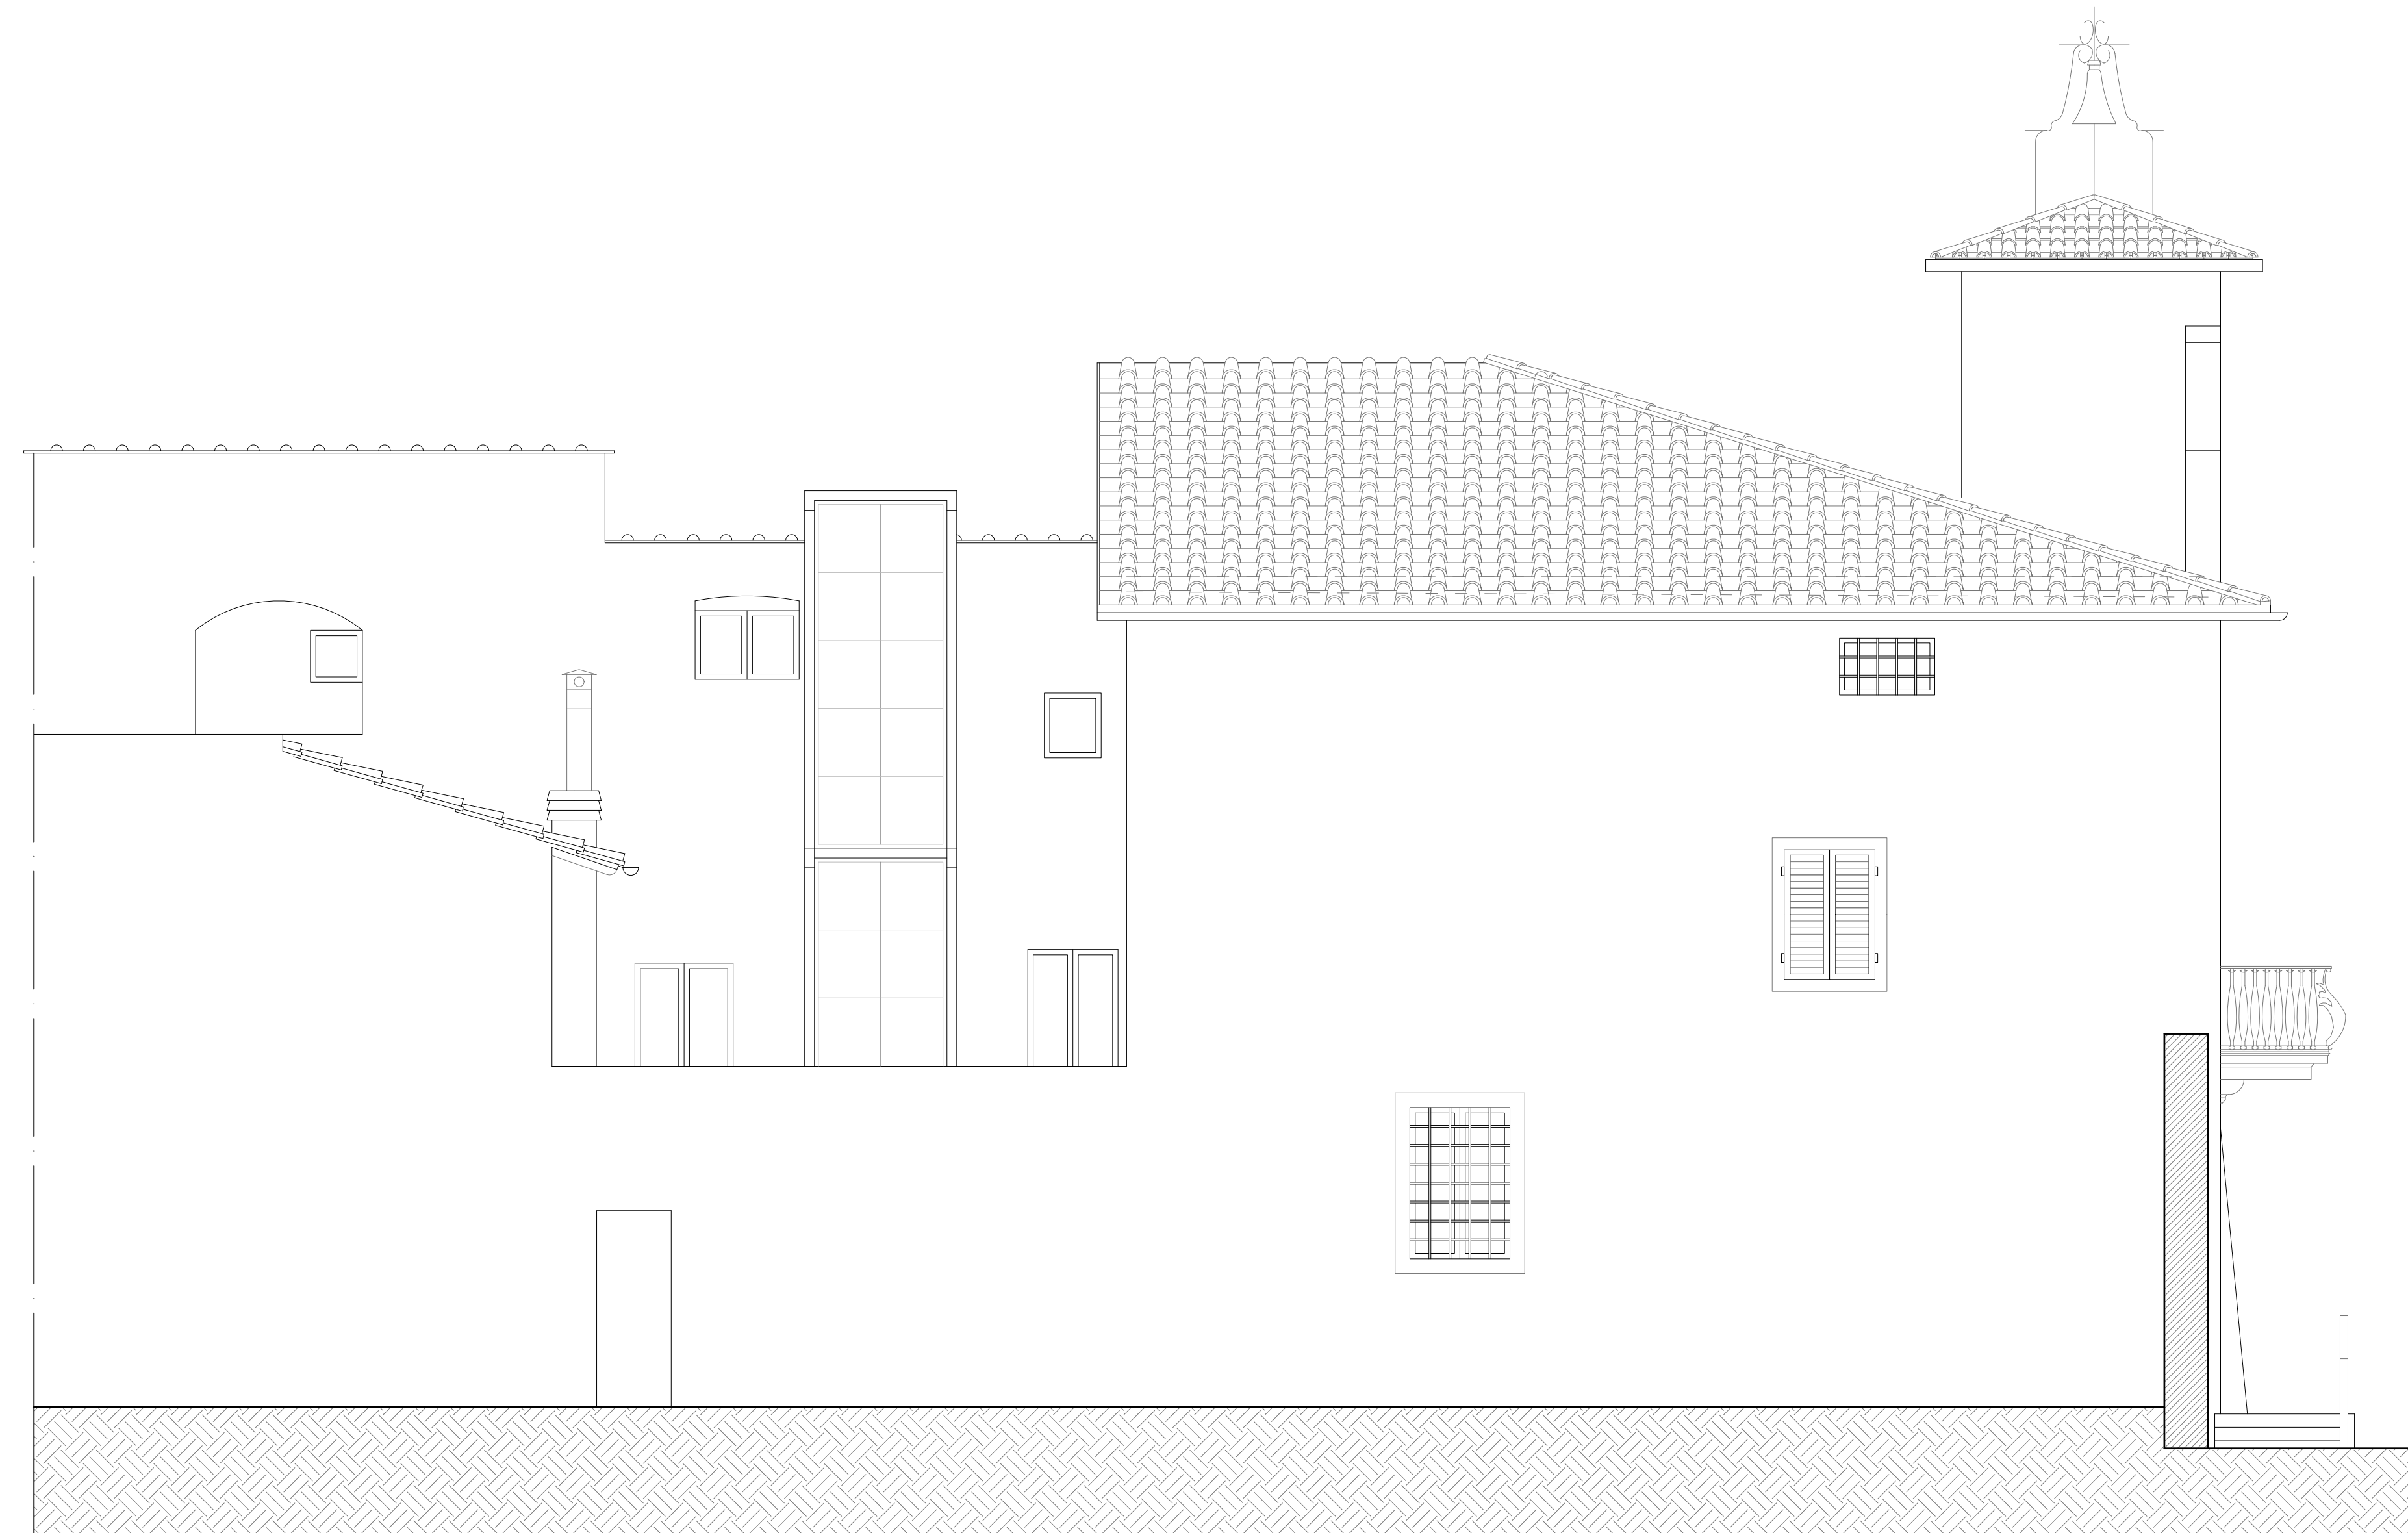


N.B. L'ascensore, le pareti vetrate e gli arredi sono escluse dal presente appalto

STATO DI PROGETTO - PROSPETTO NORD-EST
SCALA 1:50



STATO DI PROGETTO - PROSPETTO NORD-OVEST
SCALA 1:50

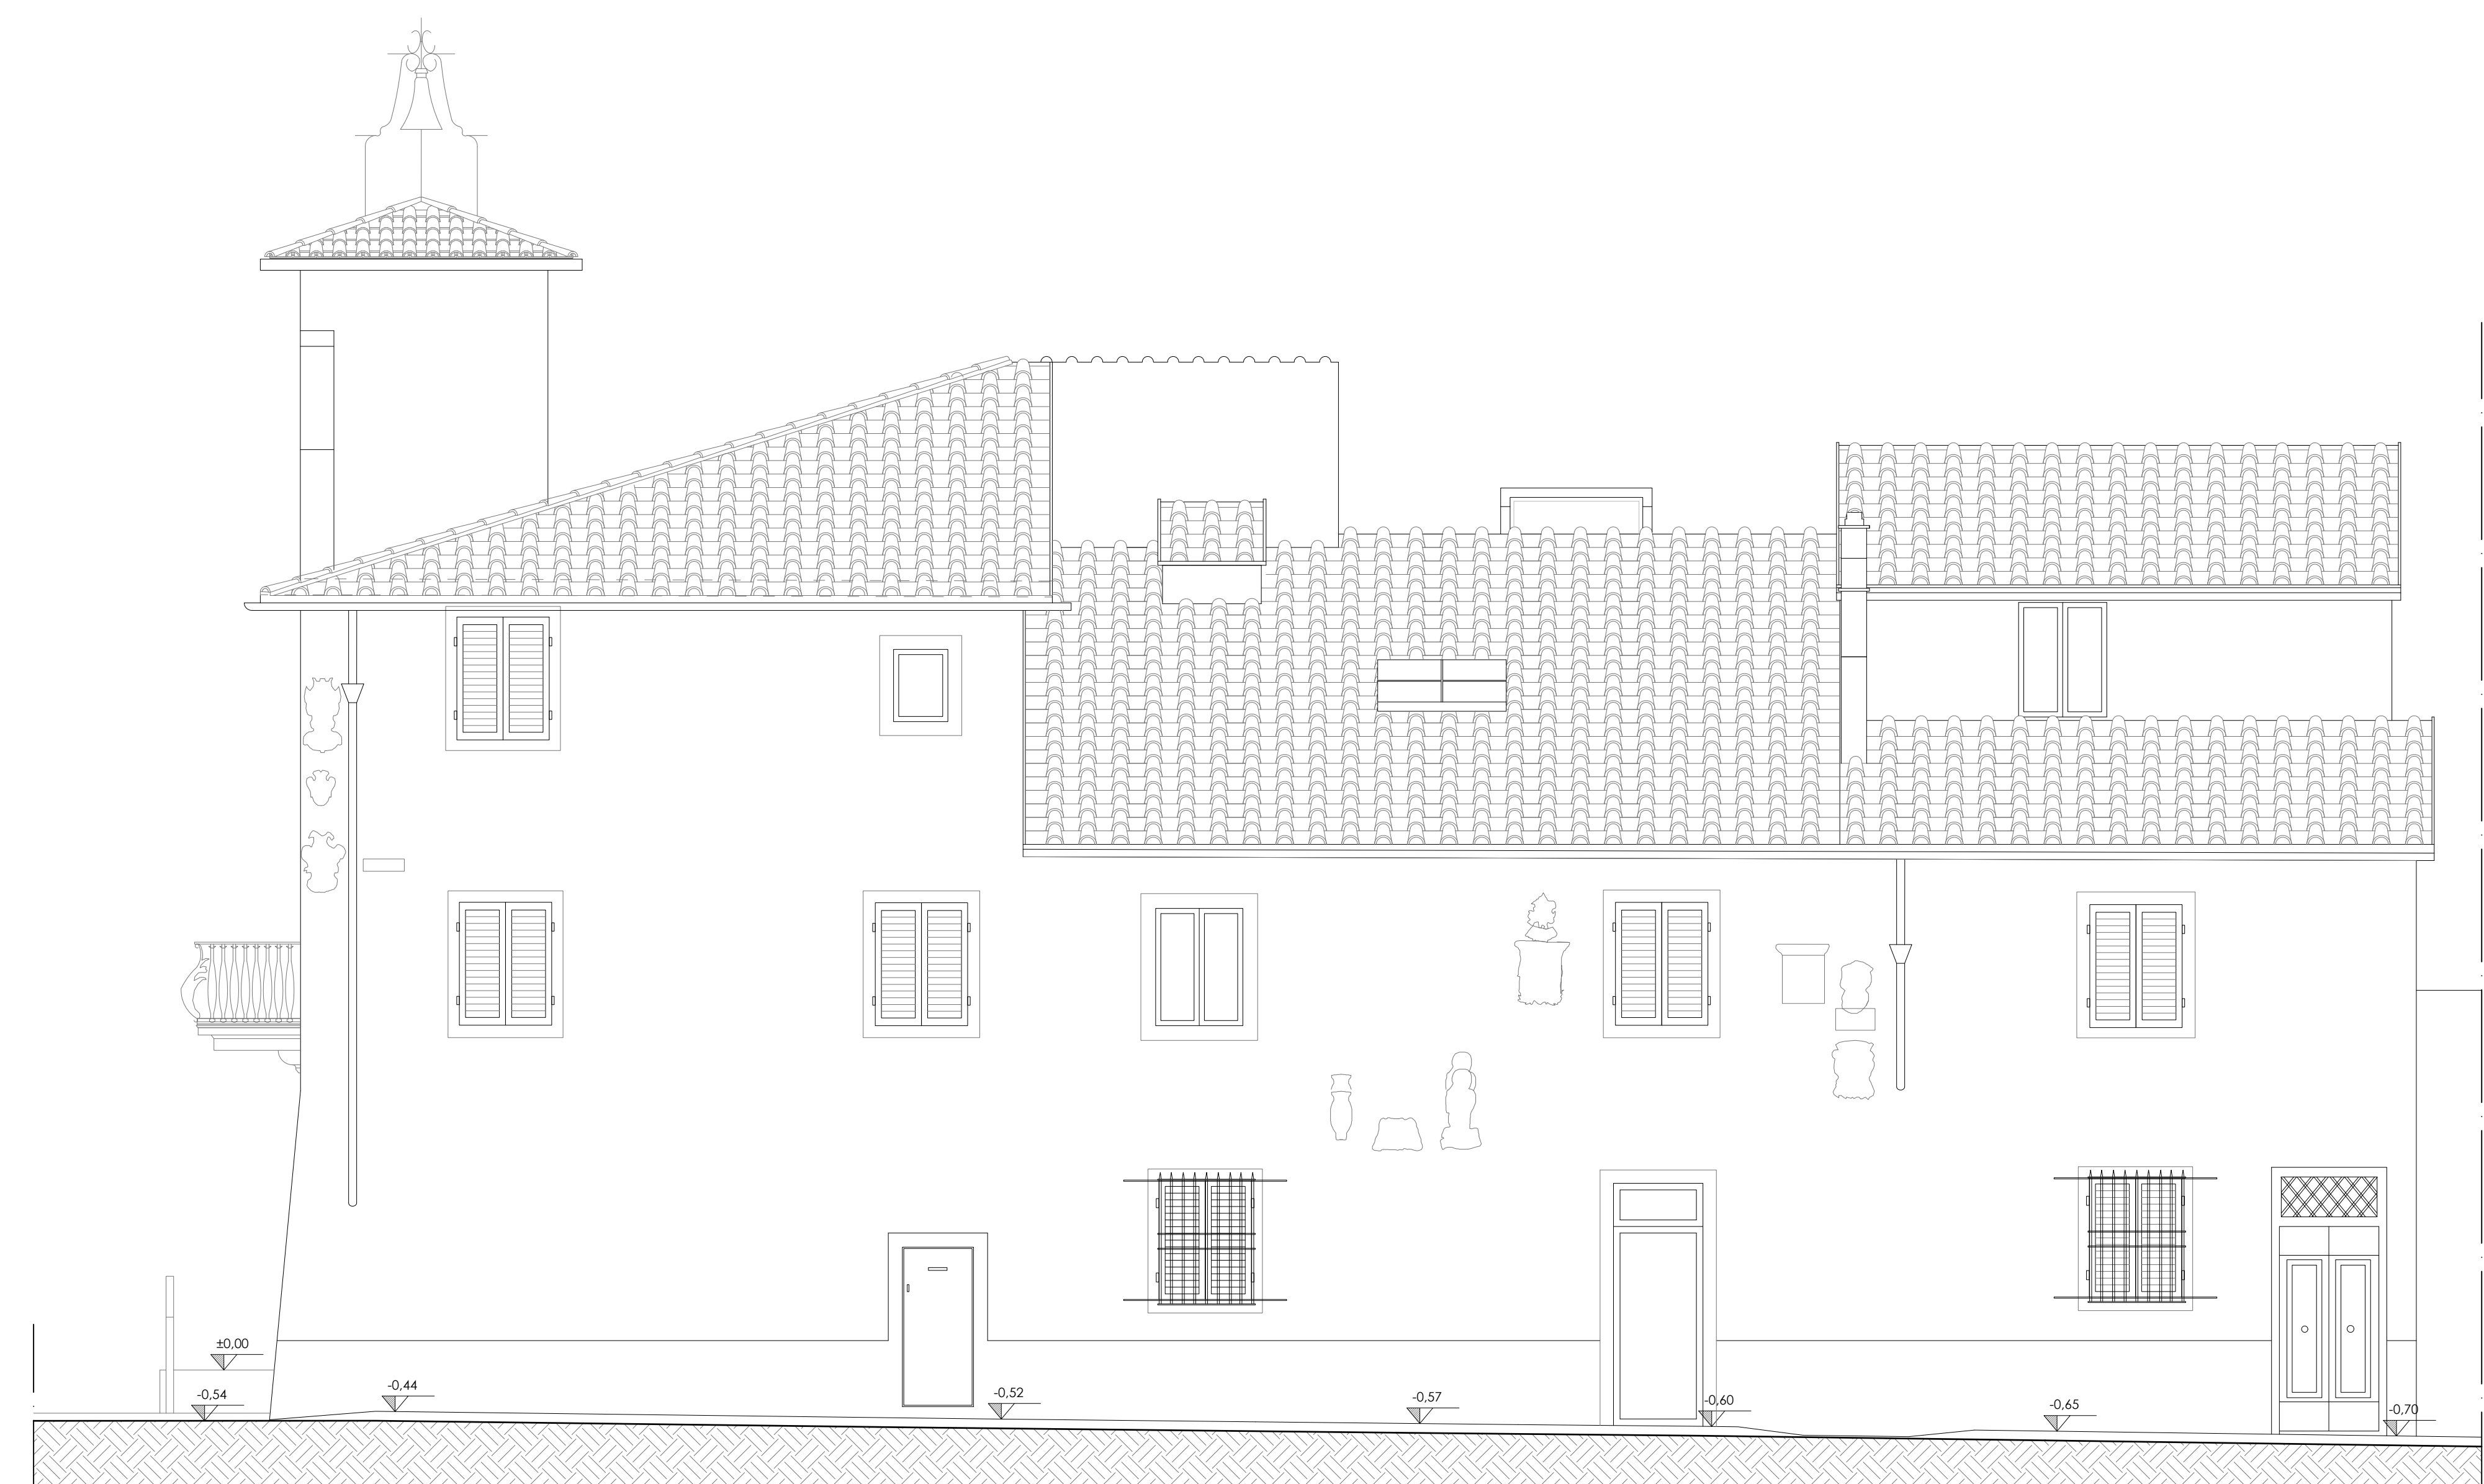

STATO DI PROGETTO - PROSPETTO SUD-OVEST
SCALA 1:50

