



COMUNE DI CAMPI BISENZIO  
(Città Metropolitana di Firenze)

5° Settore "Servizi Tecnici - Valorizzazione del territorio"

PROGETTO ESECUTIVO INERENTE I LAVORI  
DI RESTAURO DEL PALAZZO PRETORIO E  
LOCALI CONNESSI DA DESTINARE A UFFICI COMUNALI




Responsabile unico del procedimento: Arch. Maria Berni


Progettista opere architettoniche ed impiantistiche: Arch. Leonardo Biagi

ELABORATO	OGGETTO	SCALA
A.8.1	STATO DI PROGETTO: SEZIONI	1:50
		DATA
		Dicembre 2021


Comune di Campi Bisenzio - 5° Settore "Servizi Tecnici / Valorizzazione del Territorio"  
Via Pier Paolo Pasolini, 18 - 50013 - Campi Bisenzio (FI)  
Tel. 055 8959223 - fax 055 8959228 - PEC: comune.campi-bisenzio@postcert.toscana.it

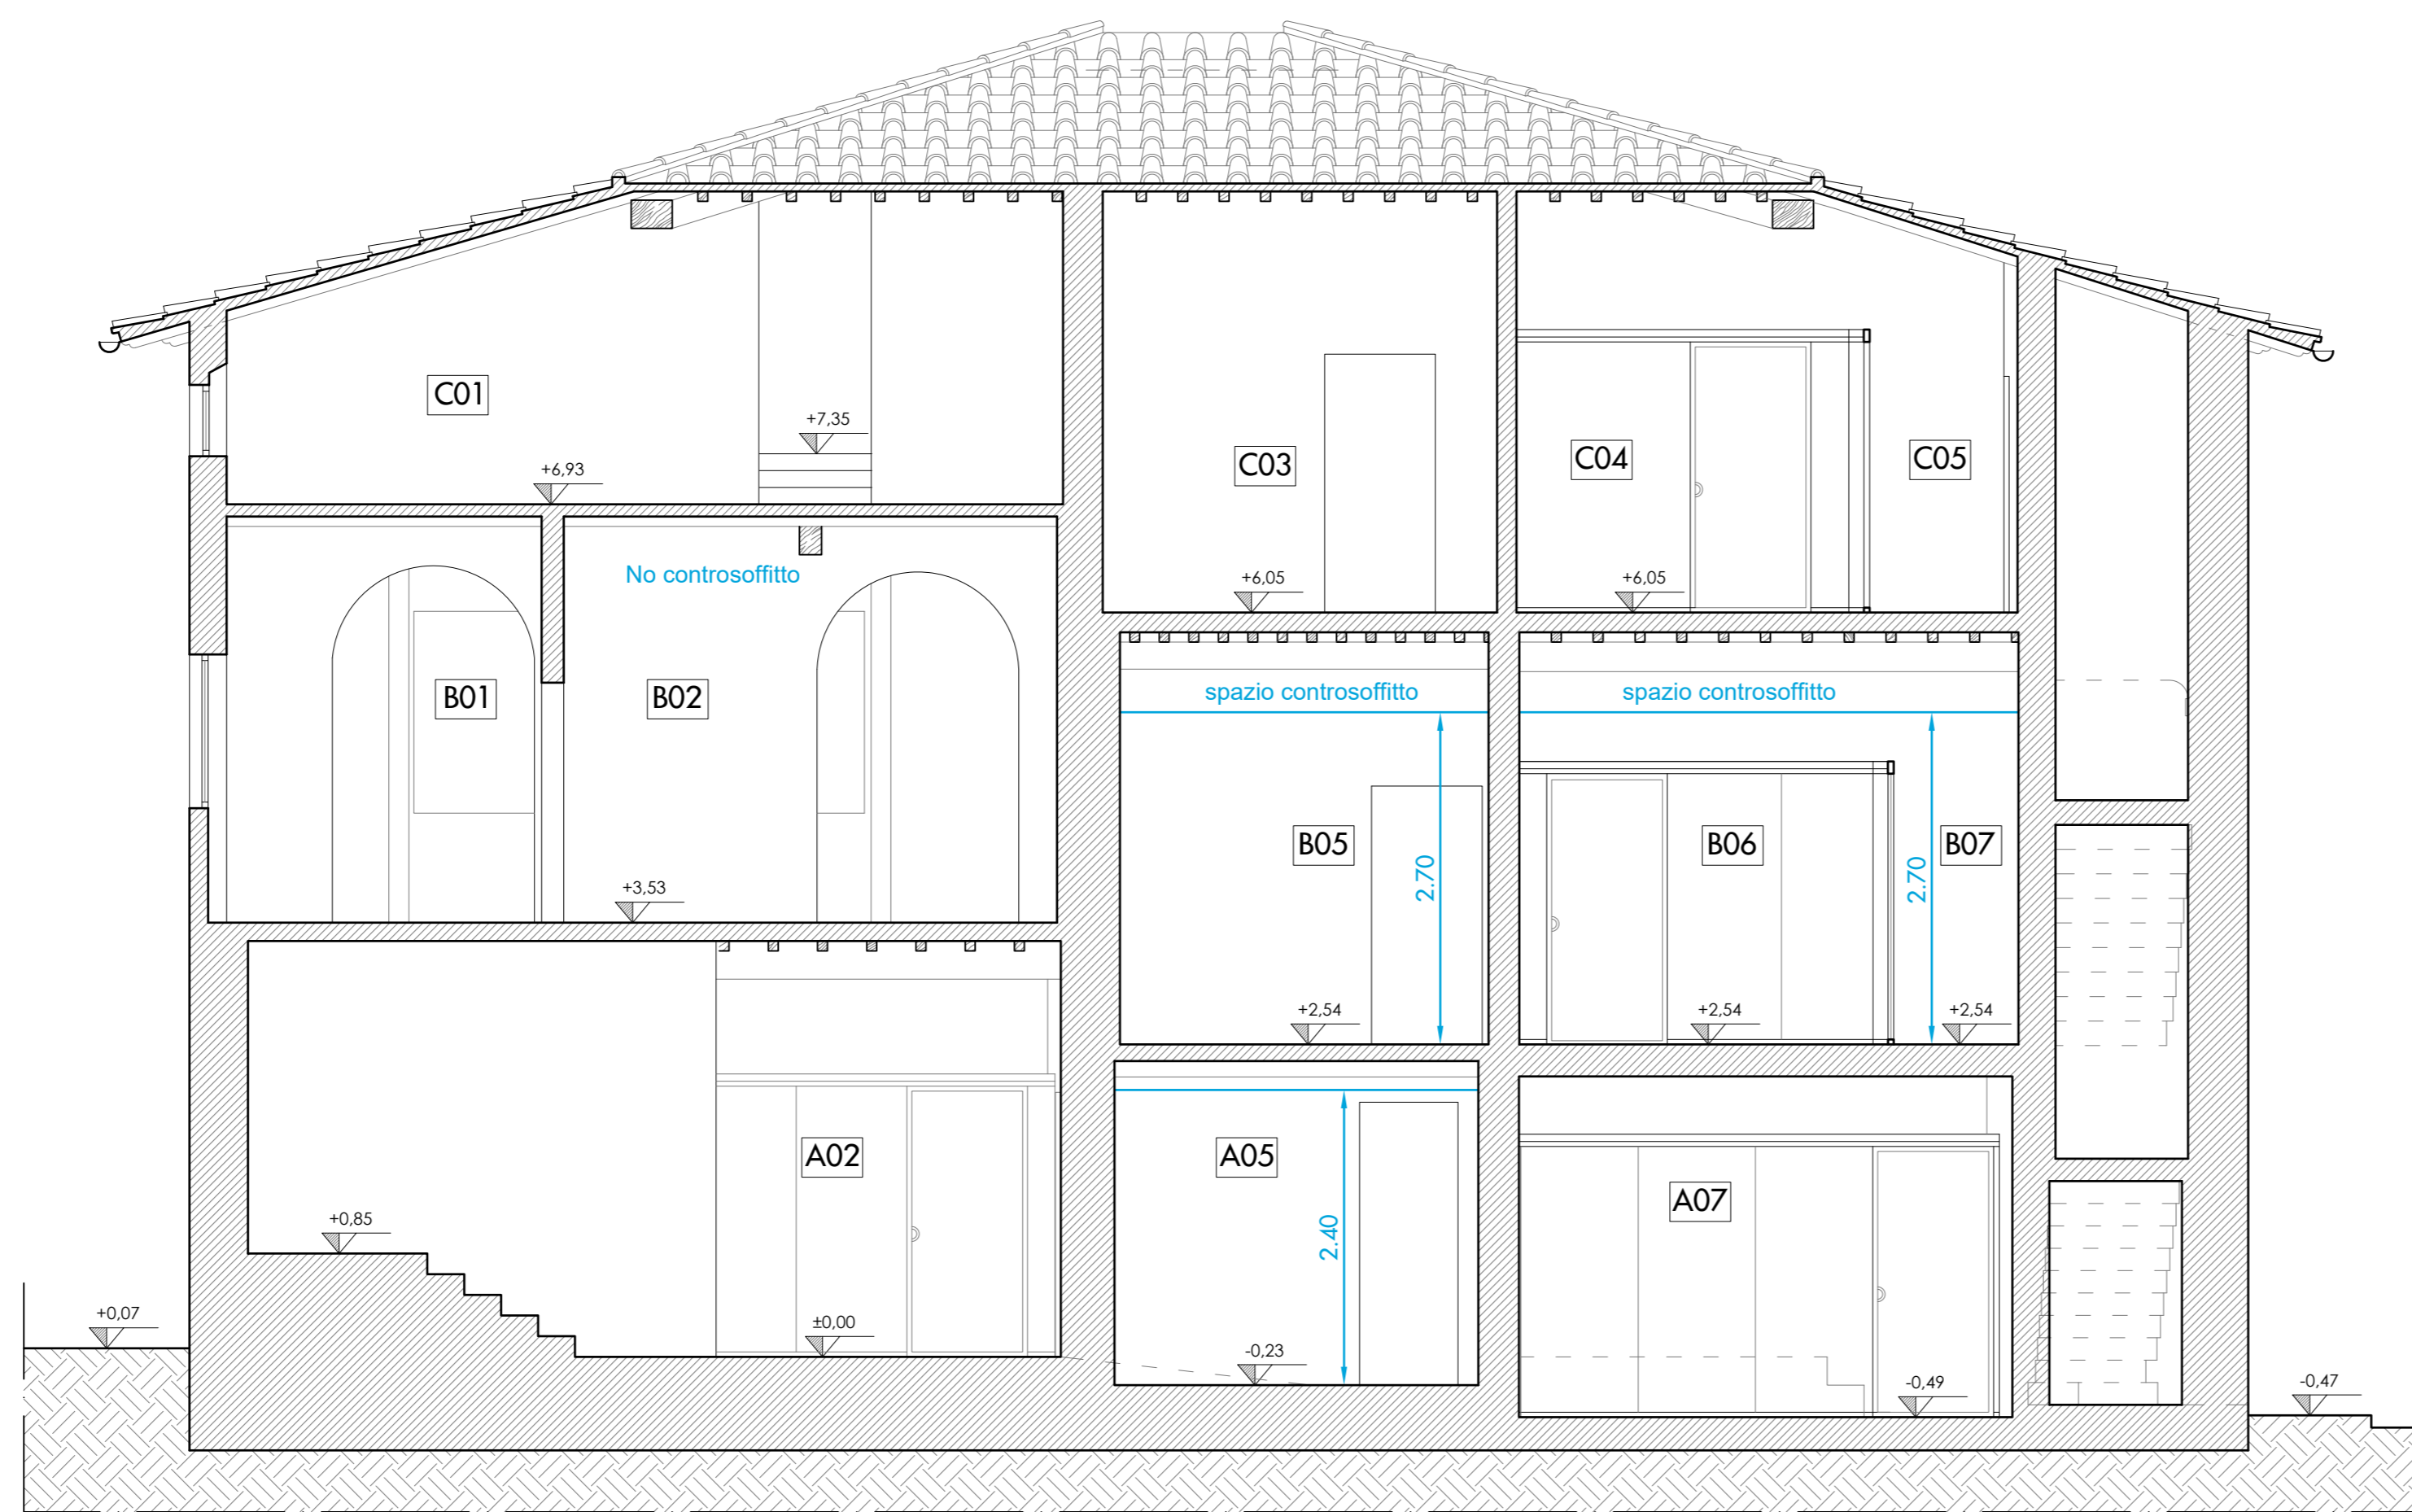

STATO DI PROGETTO - SEZIONE A-A'  
SCALA 1:50

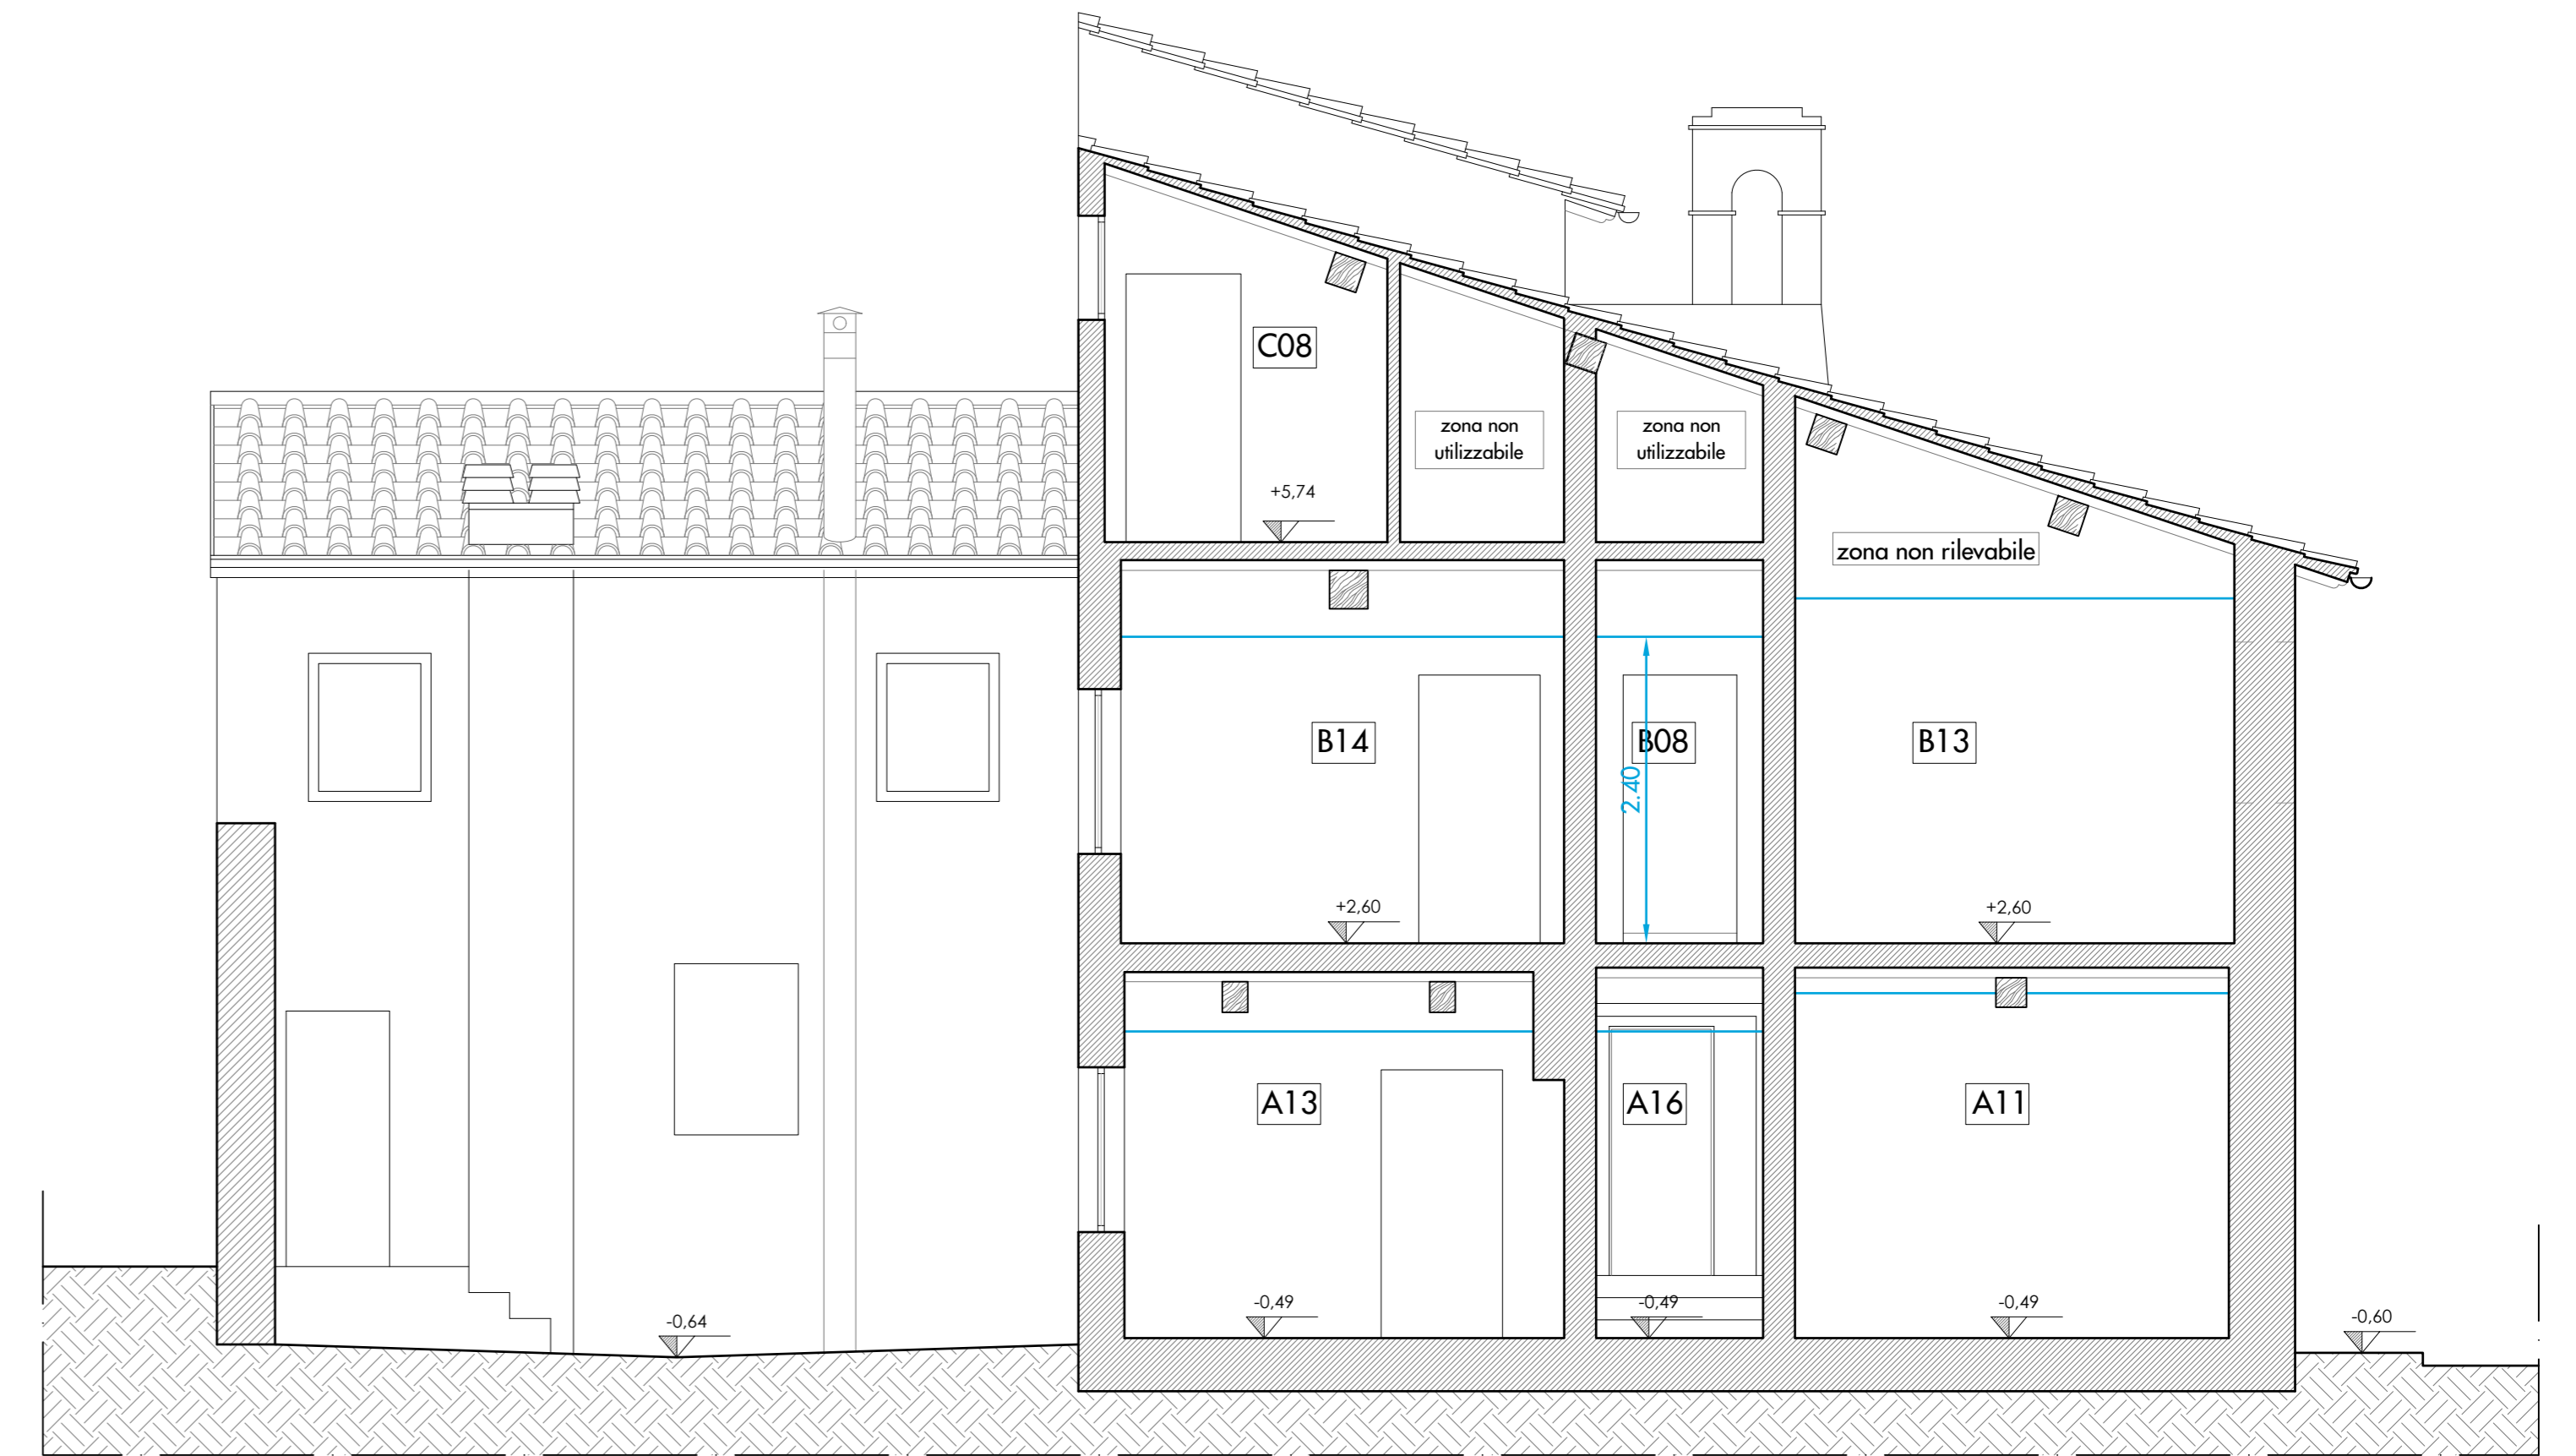


STATO DI PROGETTO - SEZIONE B-B'  
SCALA 1:50

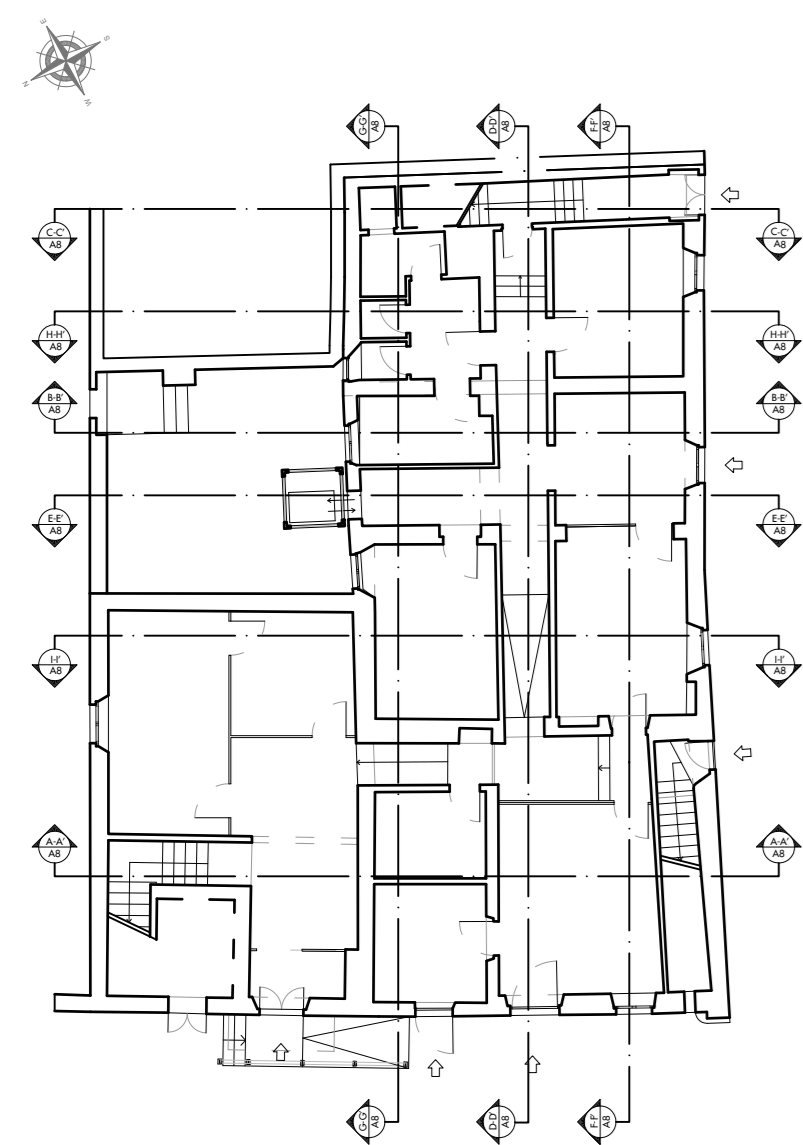


PLANIMETRIA DI RIFERIMENTO

N.B. L'ascensore, le pareti vetrate e gli arredi sono escluse dal presente appalto

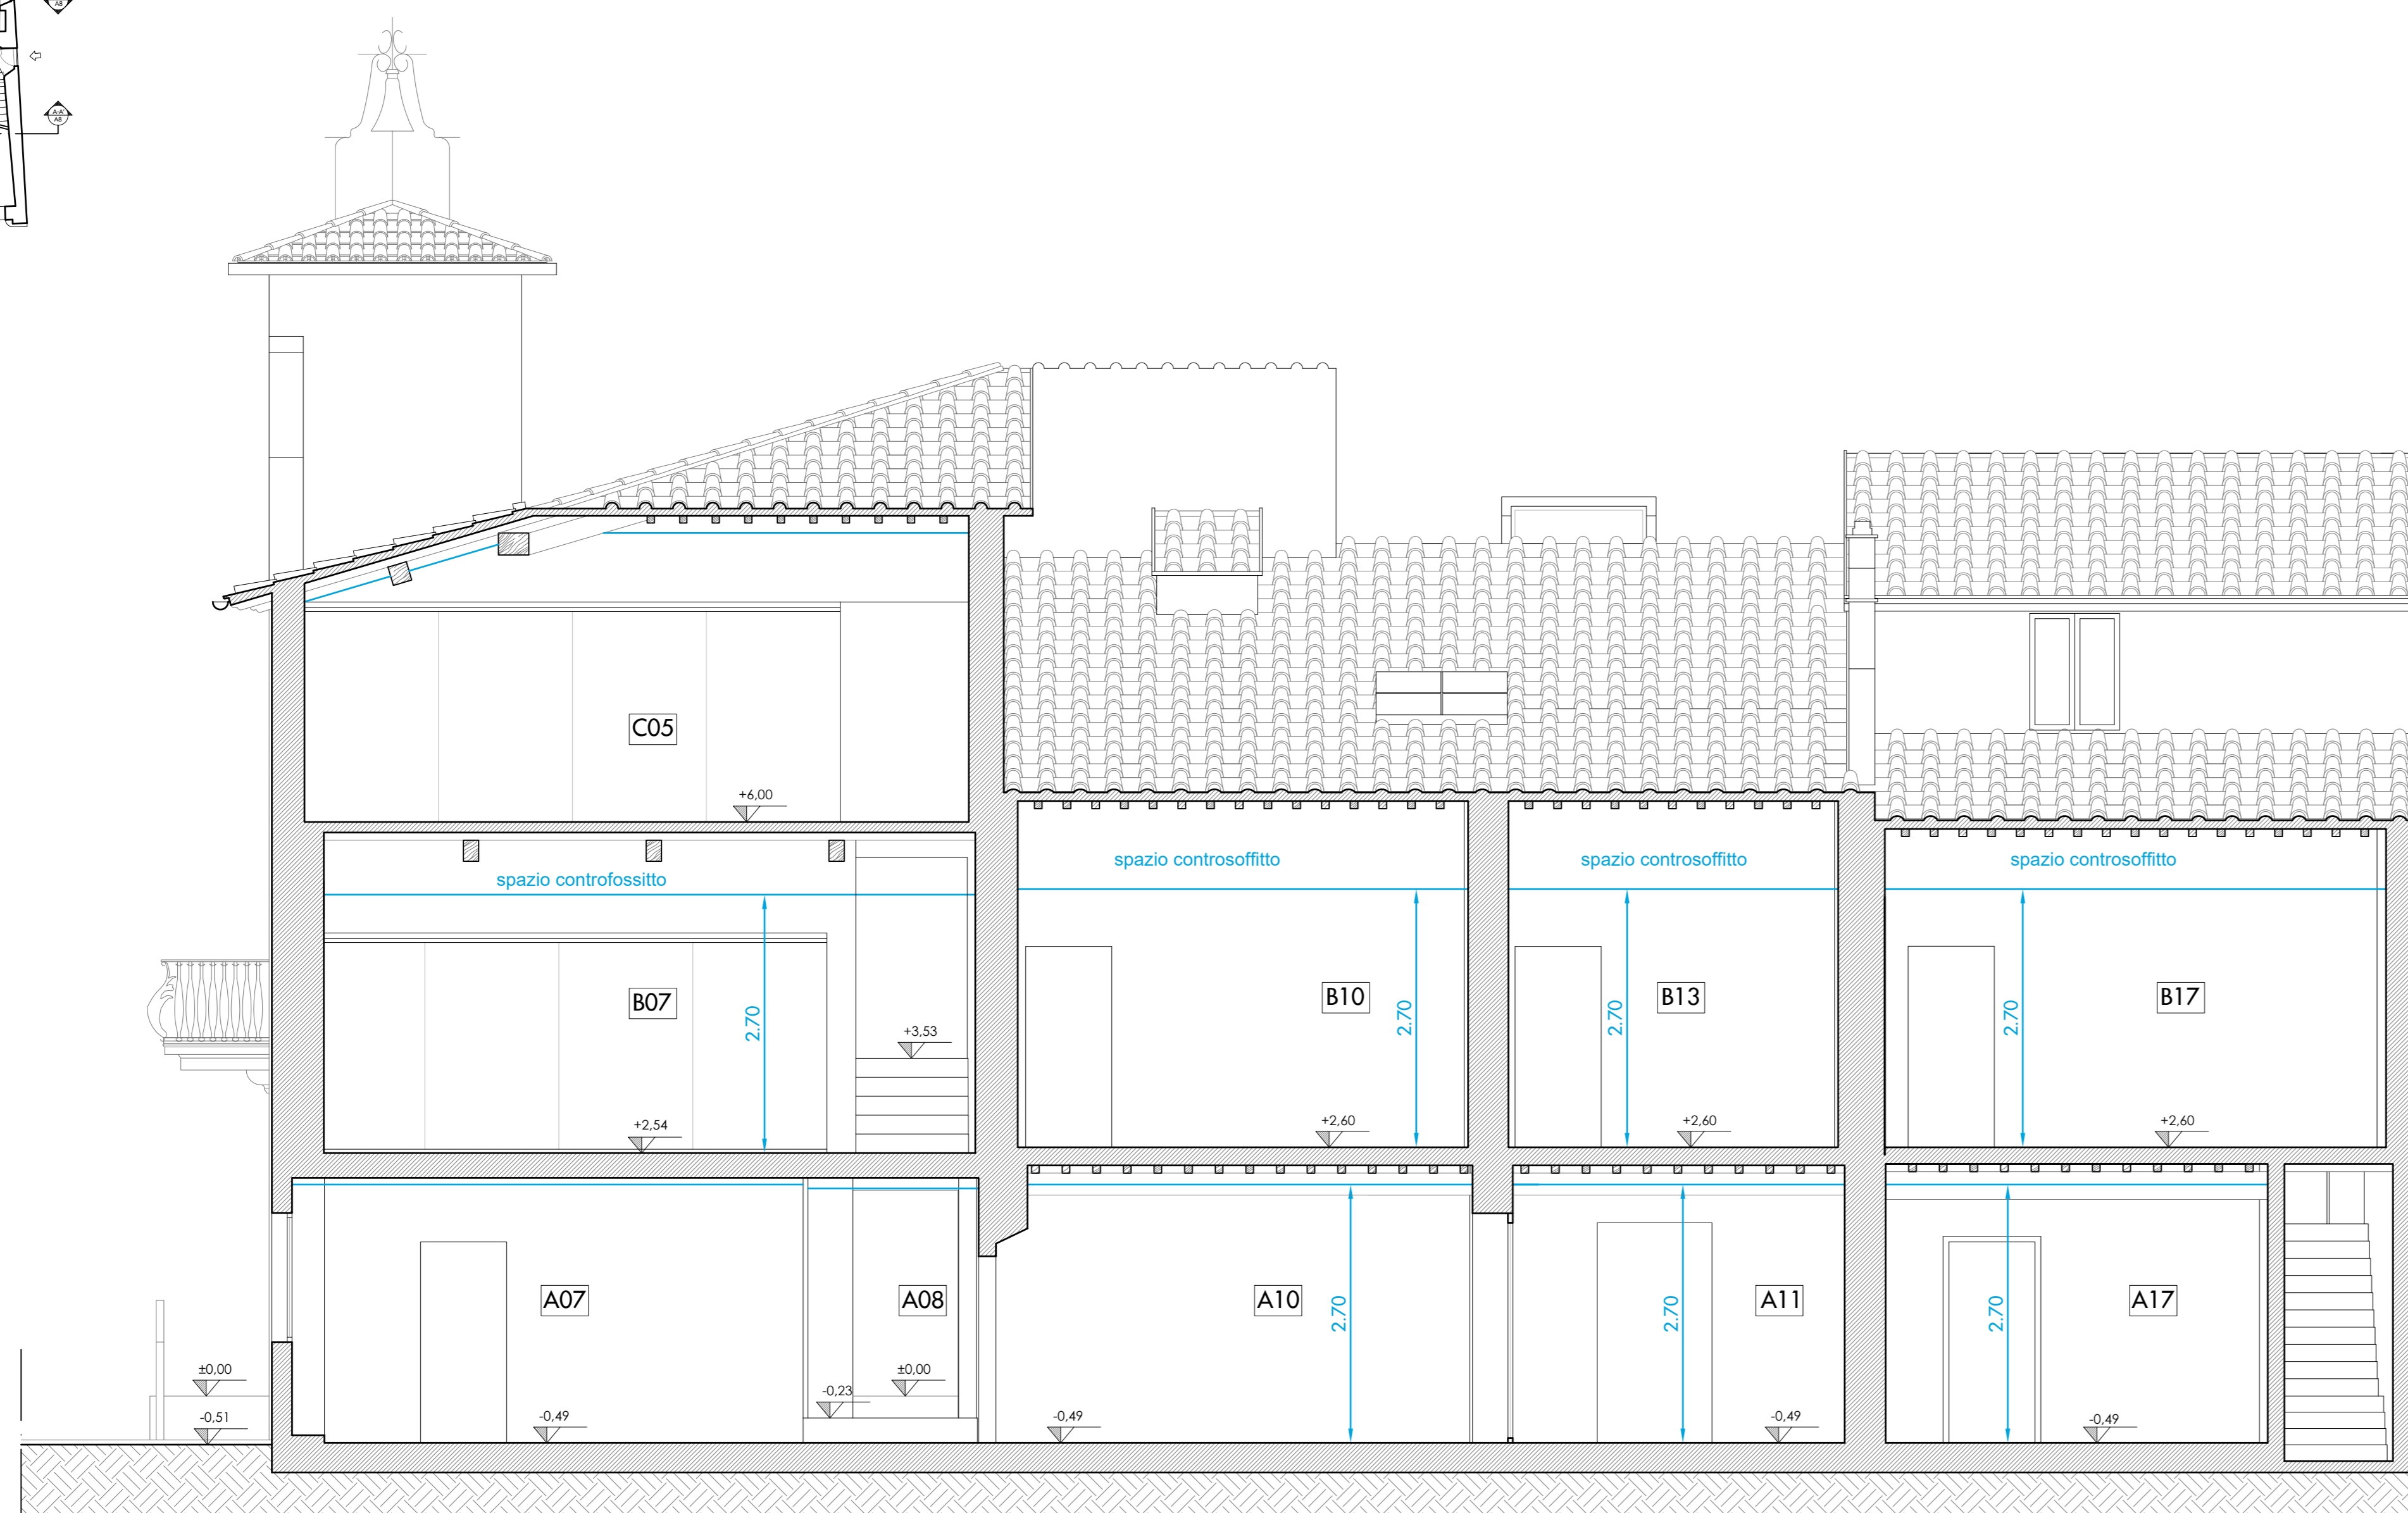

STATO DI PROGETTO - SEZIONE F-F'  
SCALA 1:50

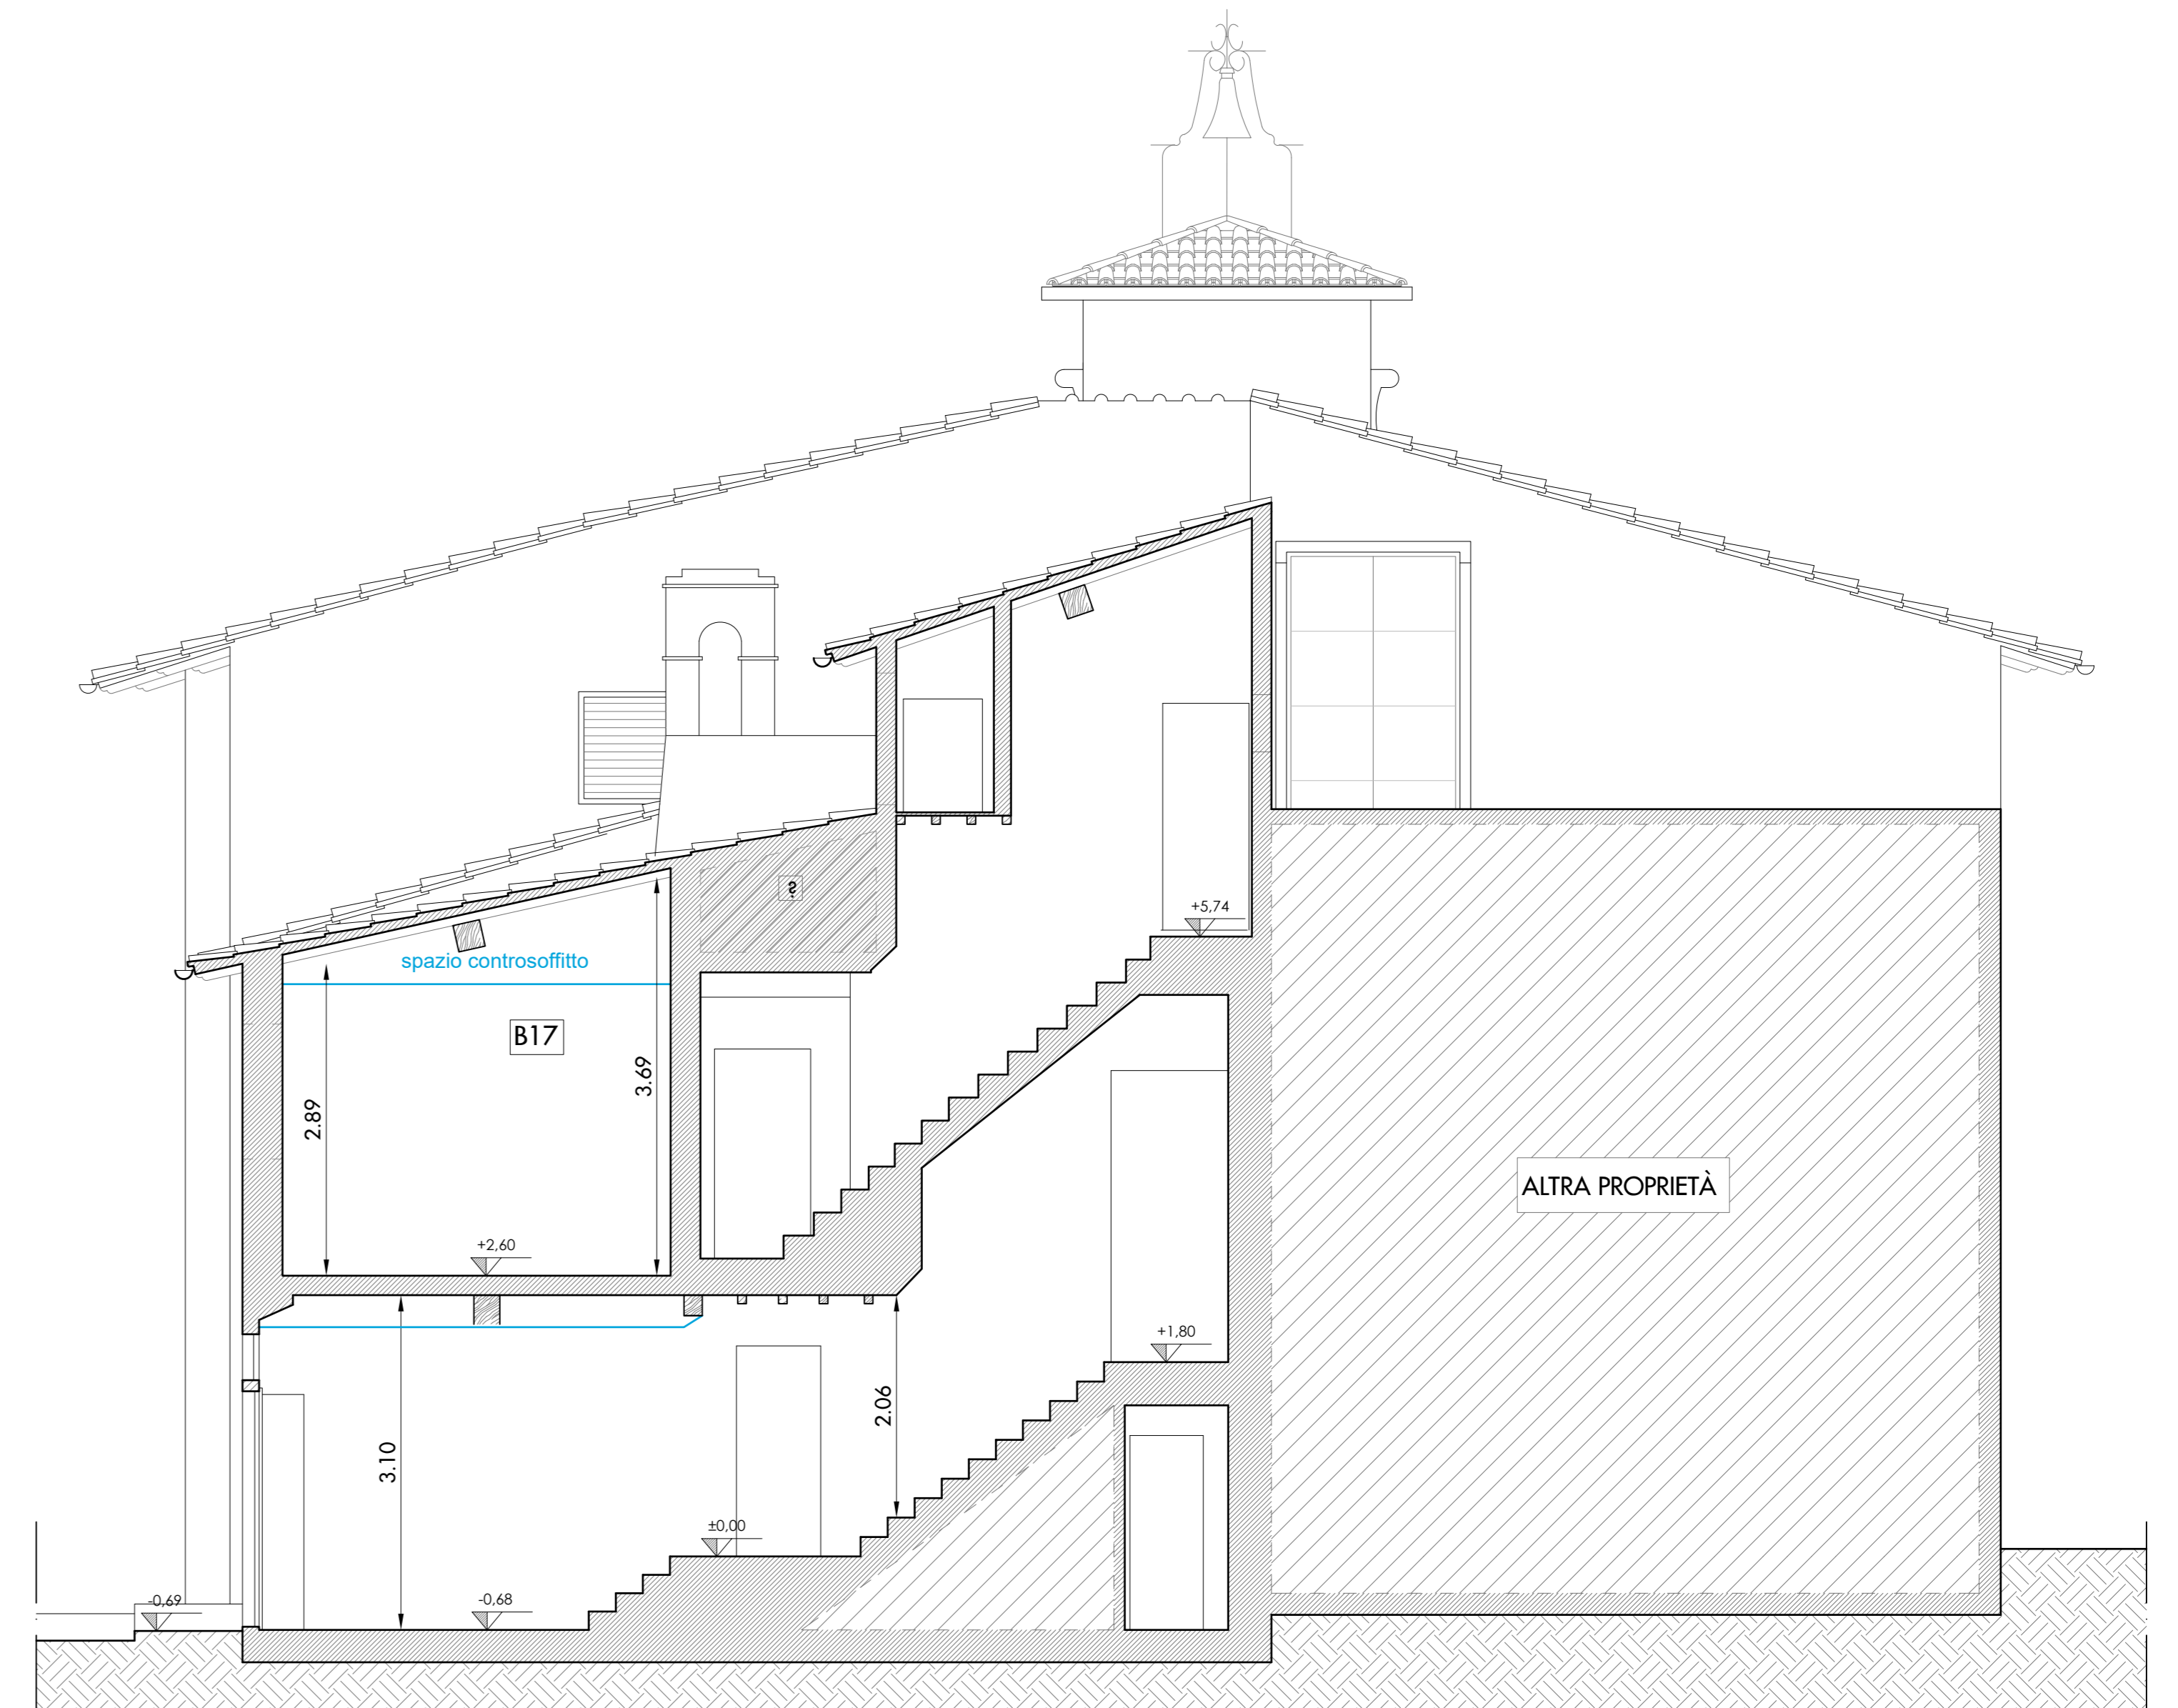

STATO ATTUALE - SEZIONE C-C'  
SCALA 1:50

