





Responsabile unico del procedimento: Arch. Mario Berni  
 Progettista opere architettoniche ed impiantistiche: Arch. Leonardo Biagi

ELABORATO	OGGETTO	SCALA
<b>A.9.1</b>	STATO DI PROGETTO: PIANTE PIANO TERRA E PRIMO	1:50
	DATA	Dicembre 2021

Comune di Campi Bisenzio - 5° Settore "Servizi Tecnici / Valorizzazione del Territorio"  
 Via Pier Paolo Pasolini, 18 - 50013 - Campi Bisenzio (FI)  
 Tel. 055 8959223 - fax 055 8959228 - PEC: comune.campi-bisenzio@postacert.toscana.it

**STATO SOVRAPPOSTO - PIANO TERRA**  
**SCALA 1:50**

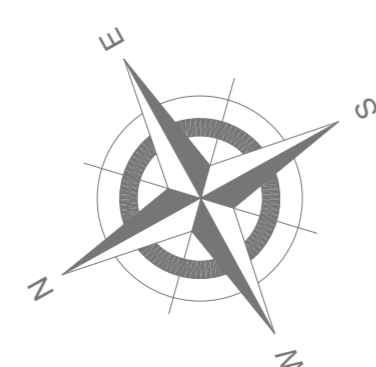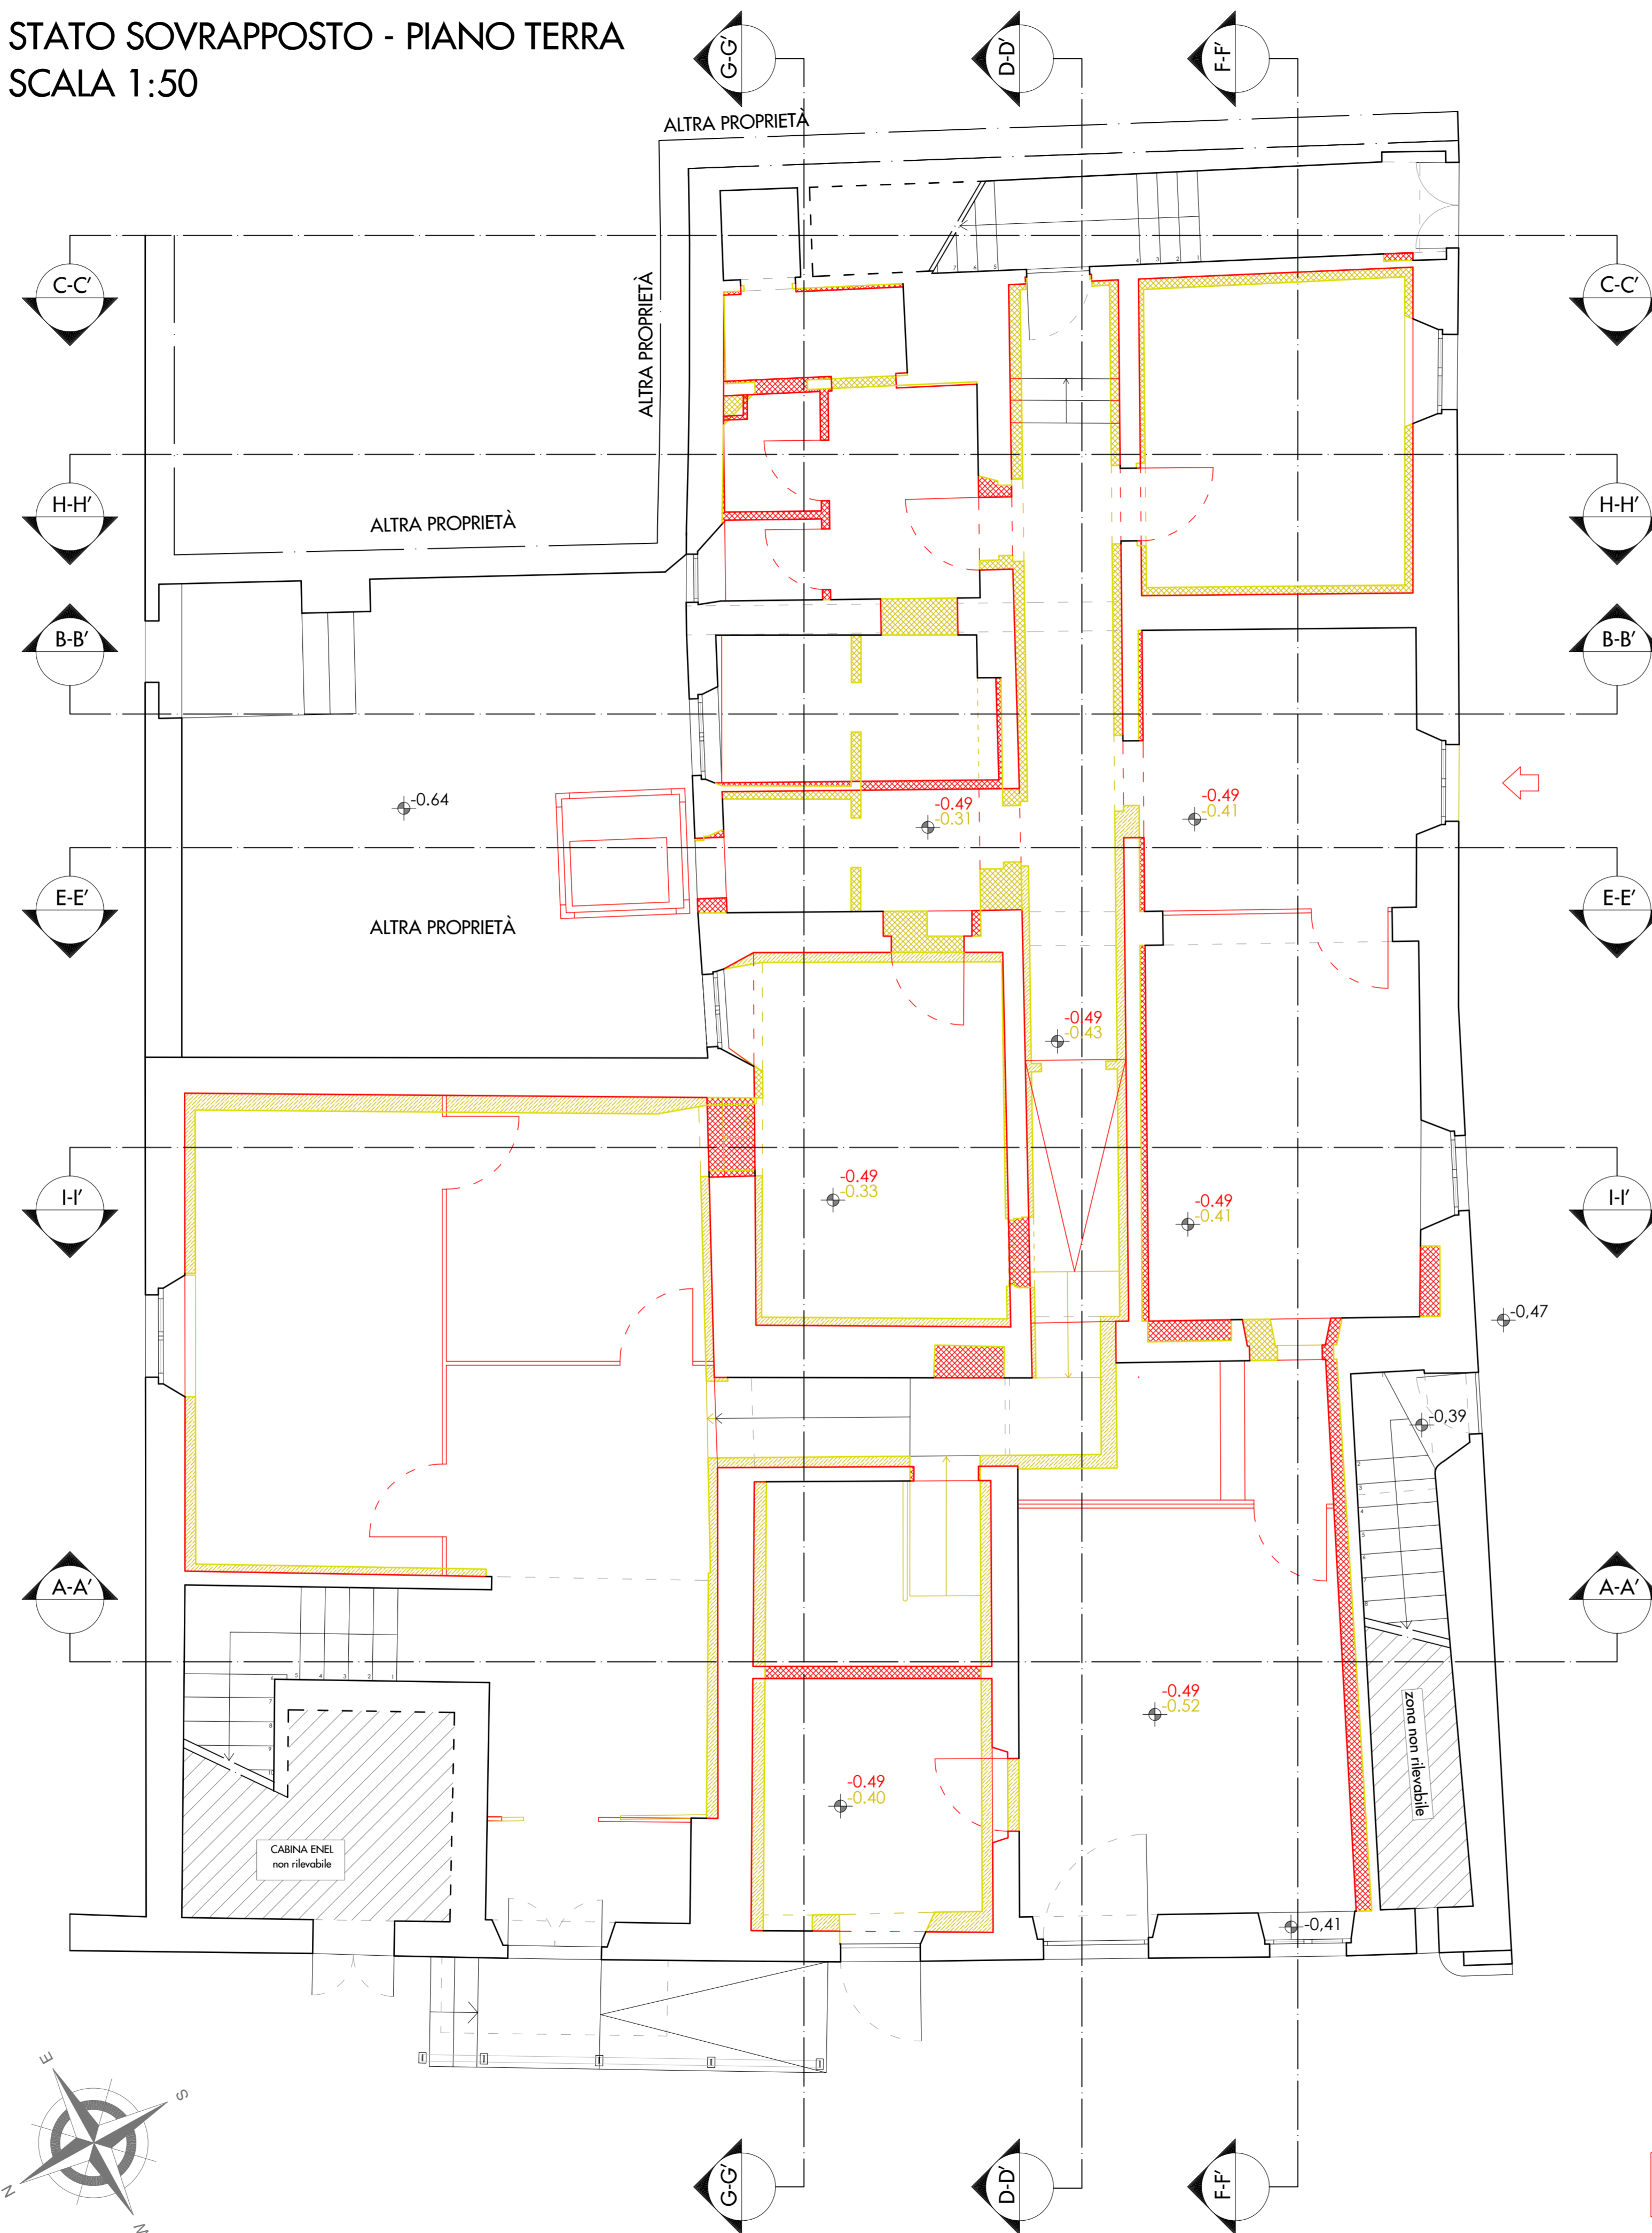

**STATO SOVRAPPOSTO - PIANO PRIMO**  
**SCALA 1:50**



N.B. L'ascensore, le pareti vetrate e gli arredi sono escluse dal presente appalto

