



COMUNE DI CAMBI BIENZO

(Città Metropolitana di Firenze)

5° Settore " Servizi Tecnici - Valorizzazione del territorio "

PROGETTO ESECUTIVO INERENTE I LAVORI  
DI RESTAURO DEL PALAZZO PRETORIO E  
LOCALI CONNESSI DA DESTINARE A UFFICI COMUNALI



Responsabile unico del procedimento: Arch. Mario Berni

Progettista opere architettoniche ed impiantistiche : Arch. Leonardo Biagi

ELABORATO

A.9.2

OGGETTO

STATO DI PROGETTO:  
PIANTE PIANO TERRA E PRIMO

SCALA


1:50

DATA


Dicembre 2021

Comune di Cambi Bisenzo - 5° Settore " Servizi Tecnici / Valorizzazione del Territorio "  
Via Pier Paolo Pasolini, 18 - 50013 - Cambi Bisenzo (FI)  
Tel. 055 8959223 - fax 055 8959228 - PEC: comune.campi-bisenzo@postacert.toscana.it

### STATO SOVRAPPOSTO - PIANO SECONDO SCALA 1:50

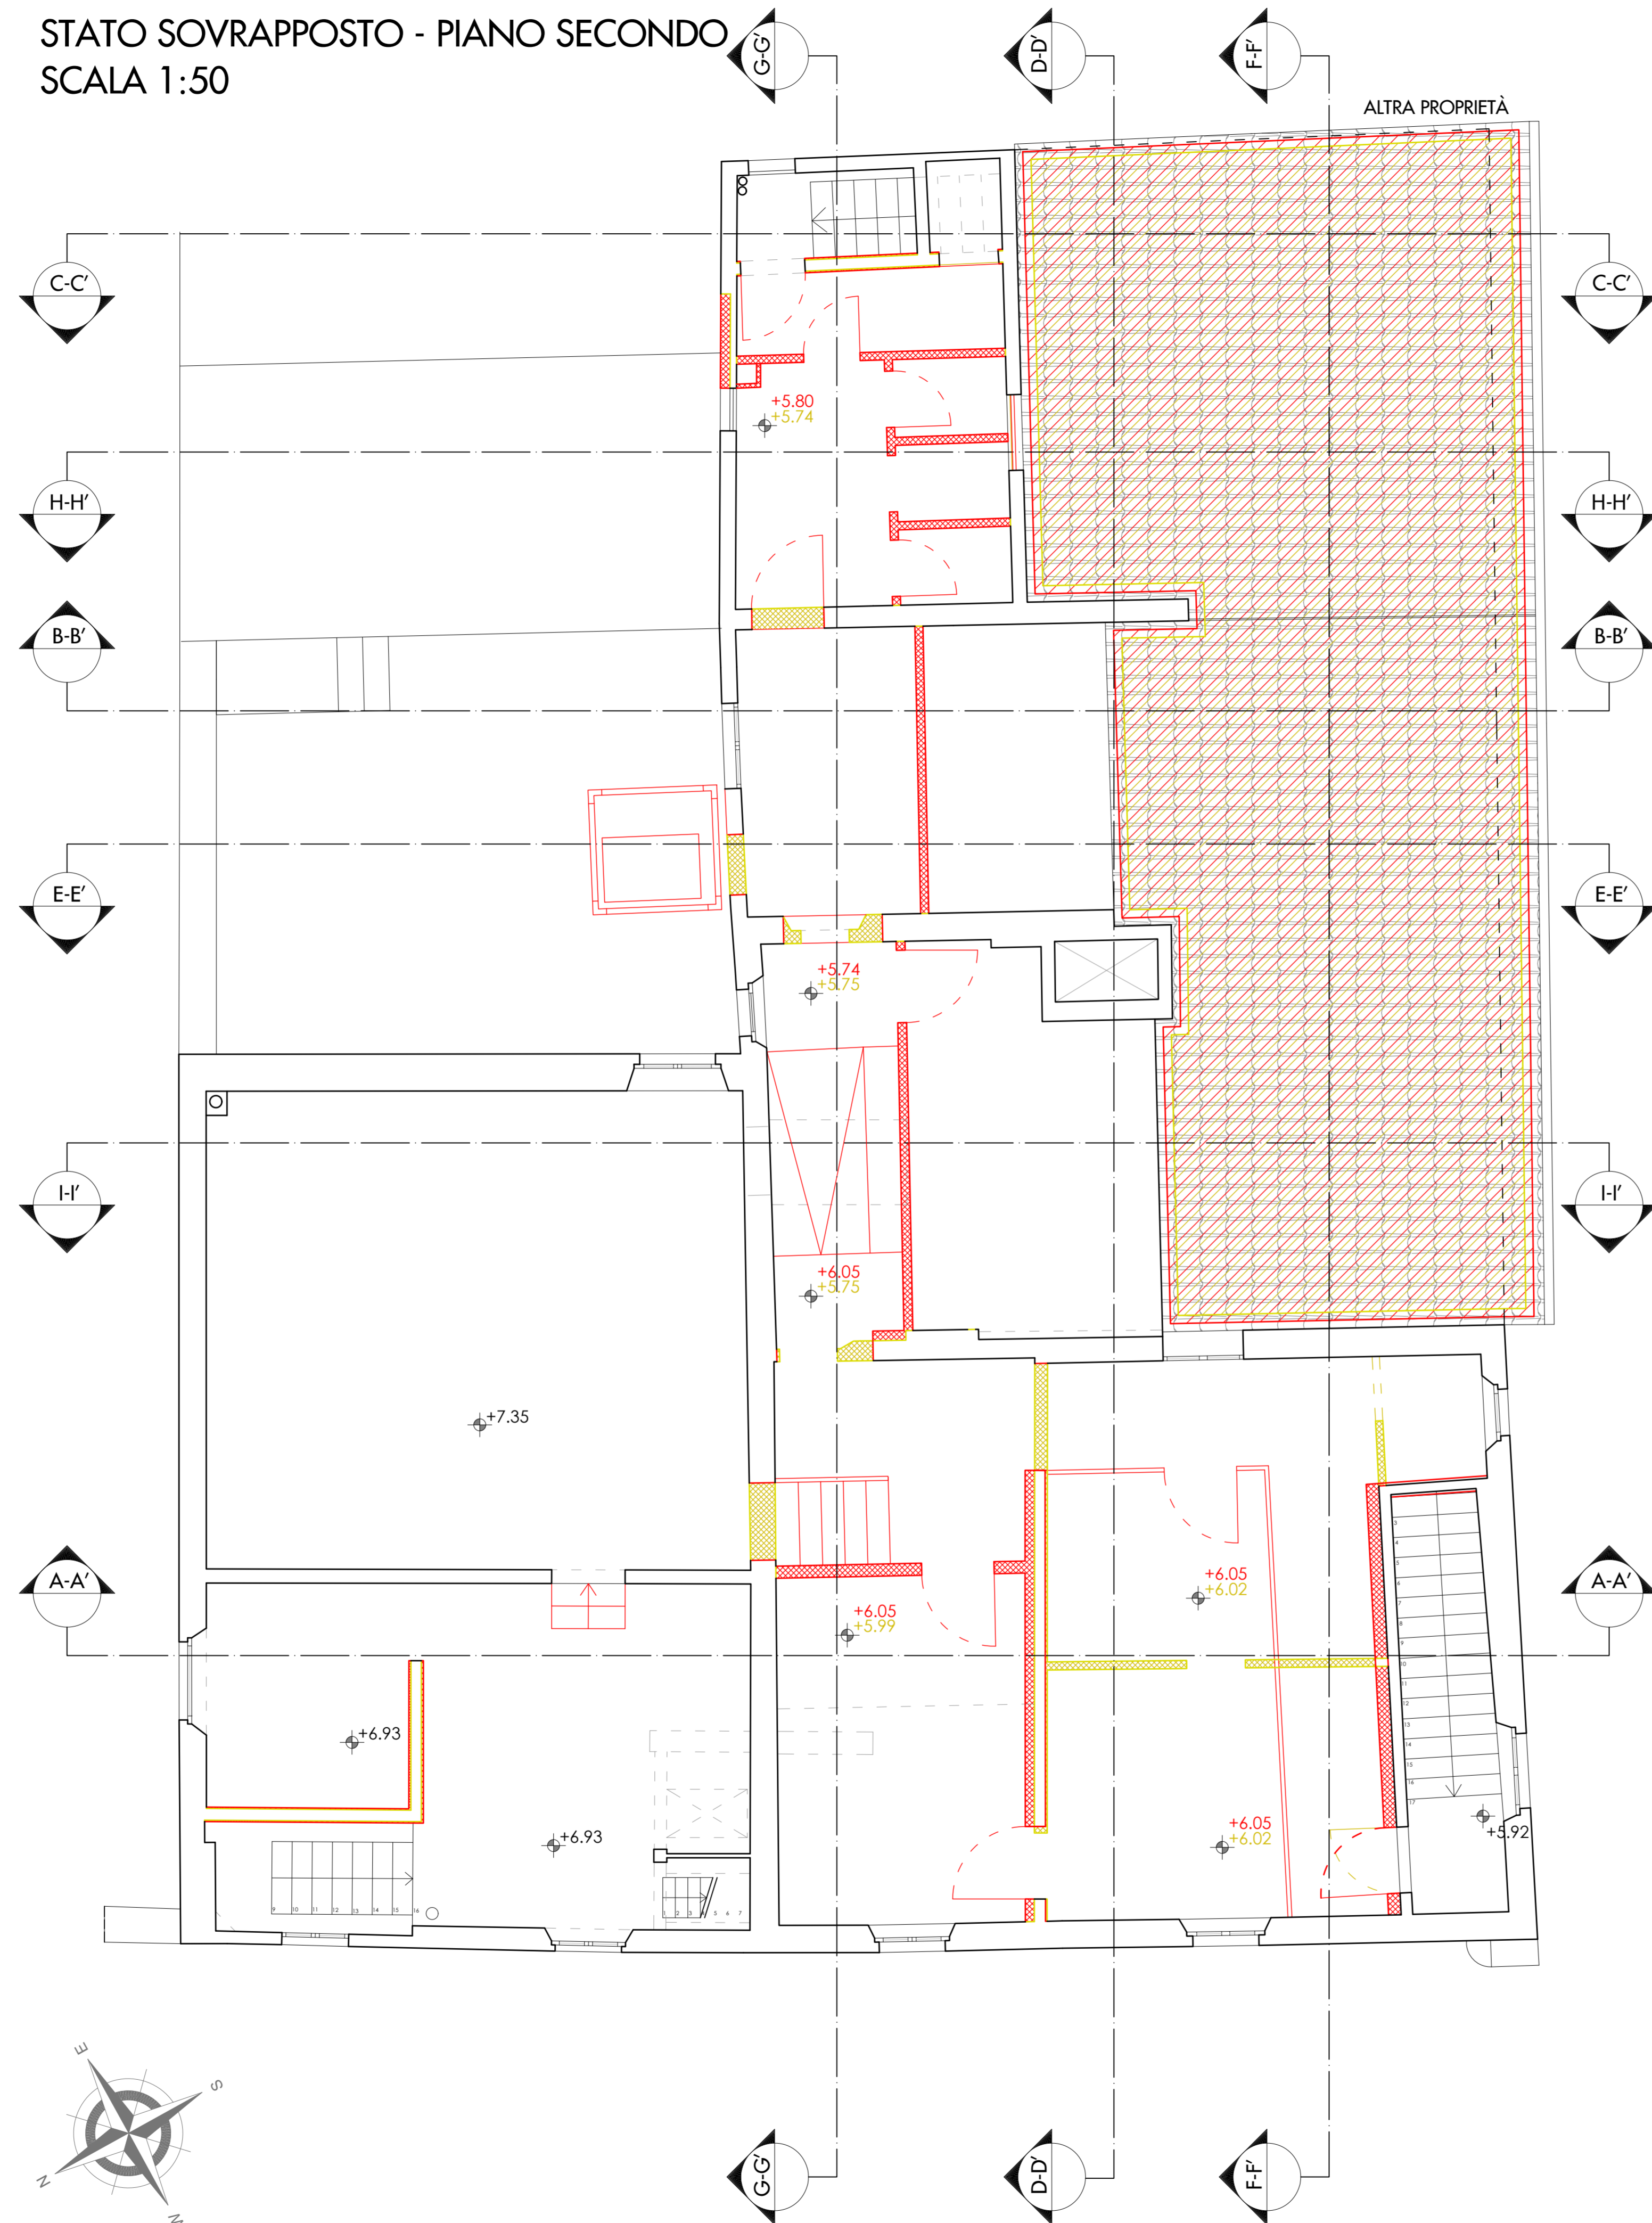

### STATO SOVRAPPOSTO - PIANO SOTTOTETTO SCALA 1:50

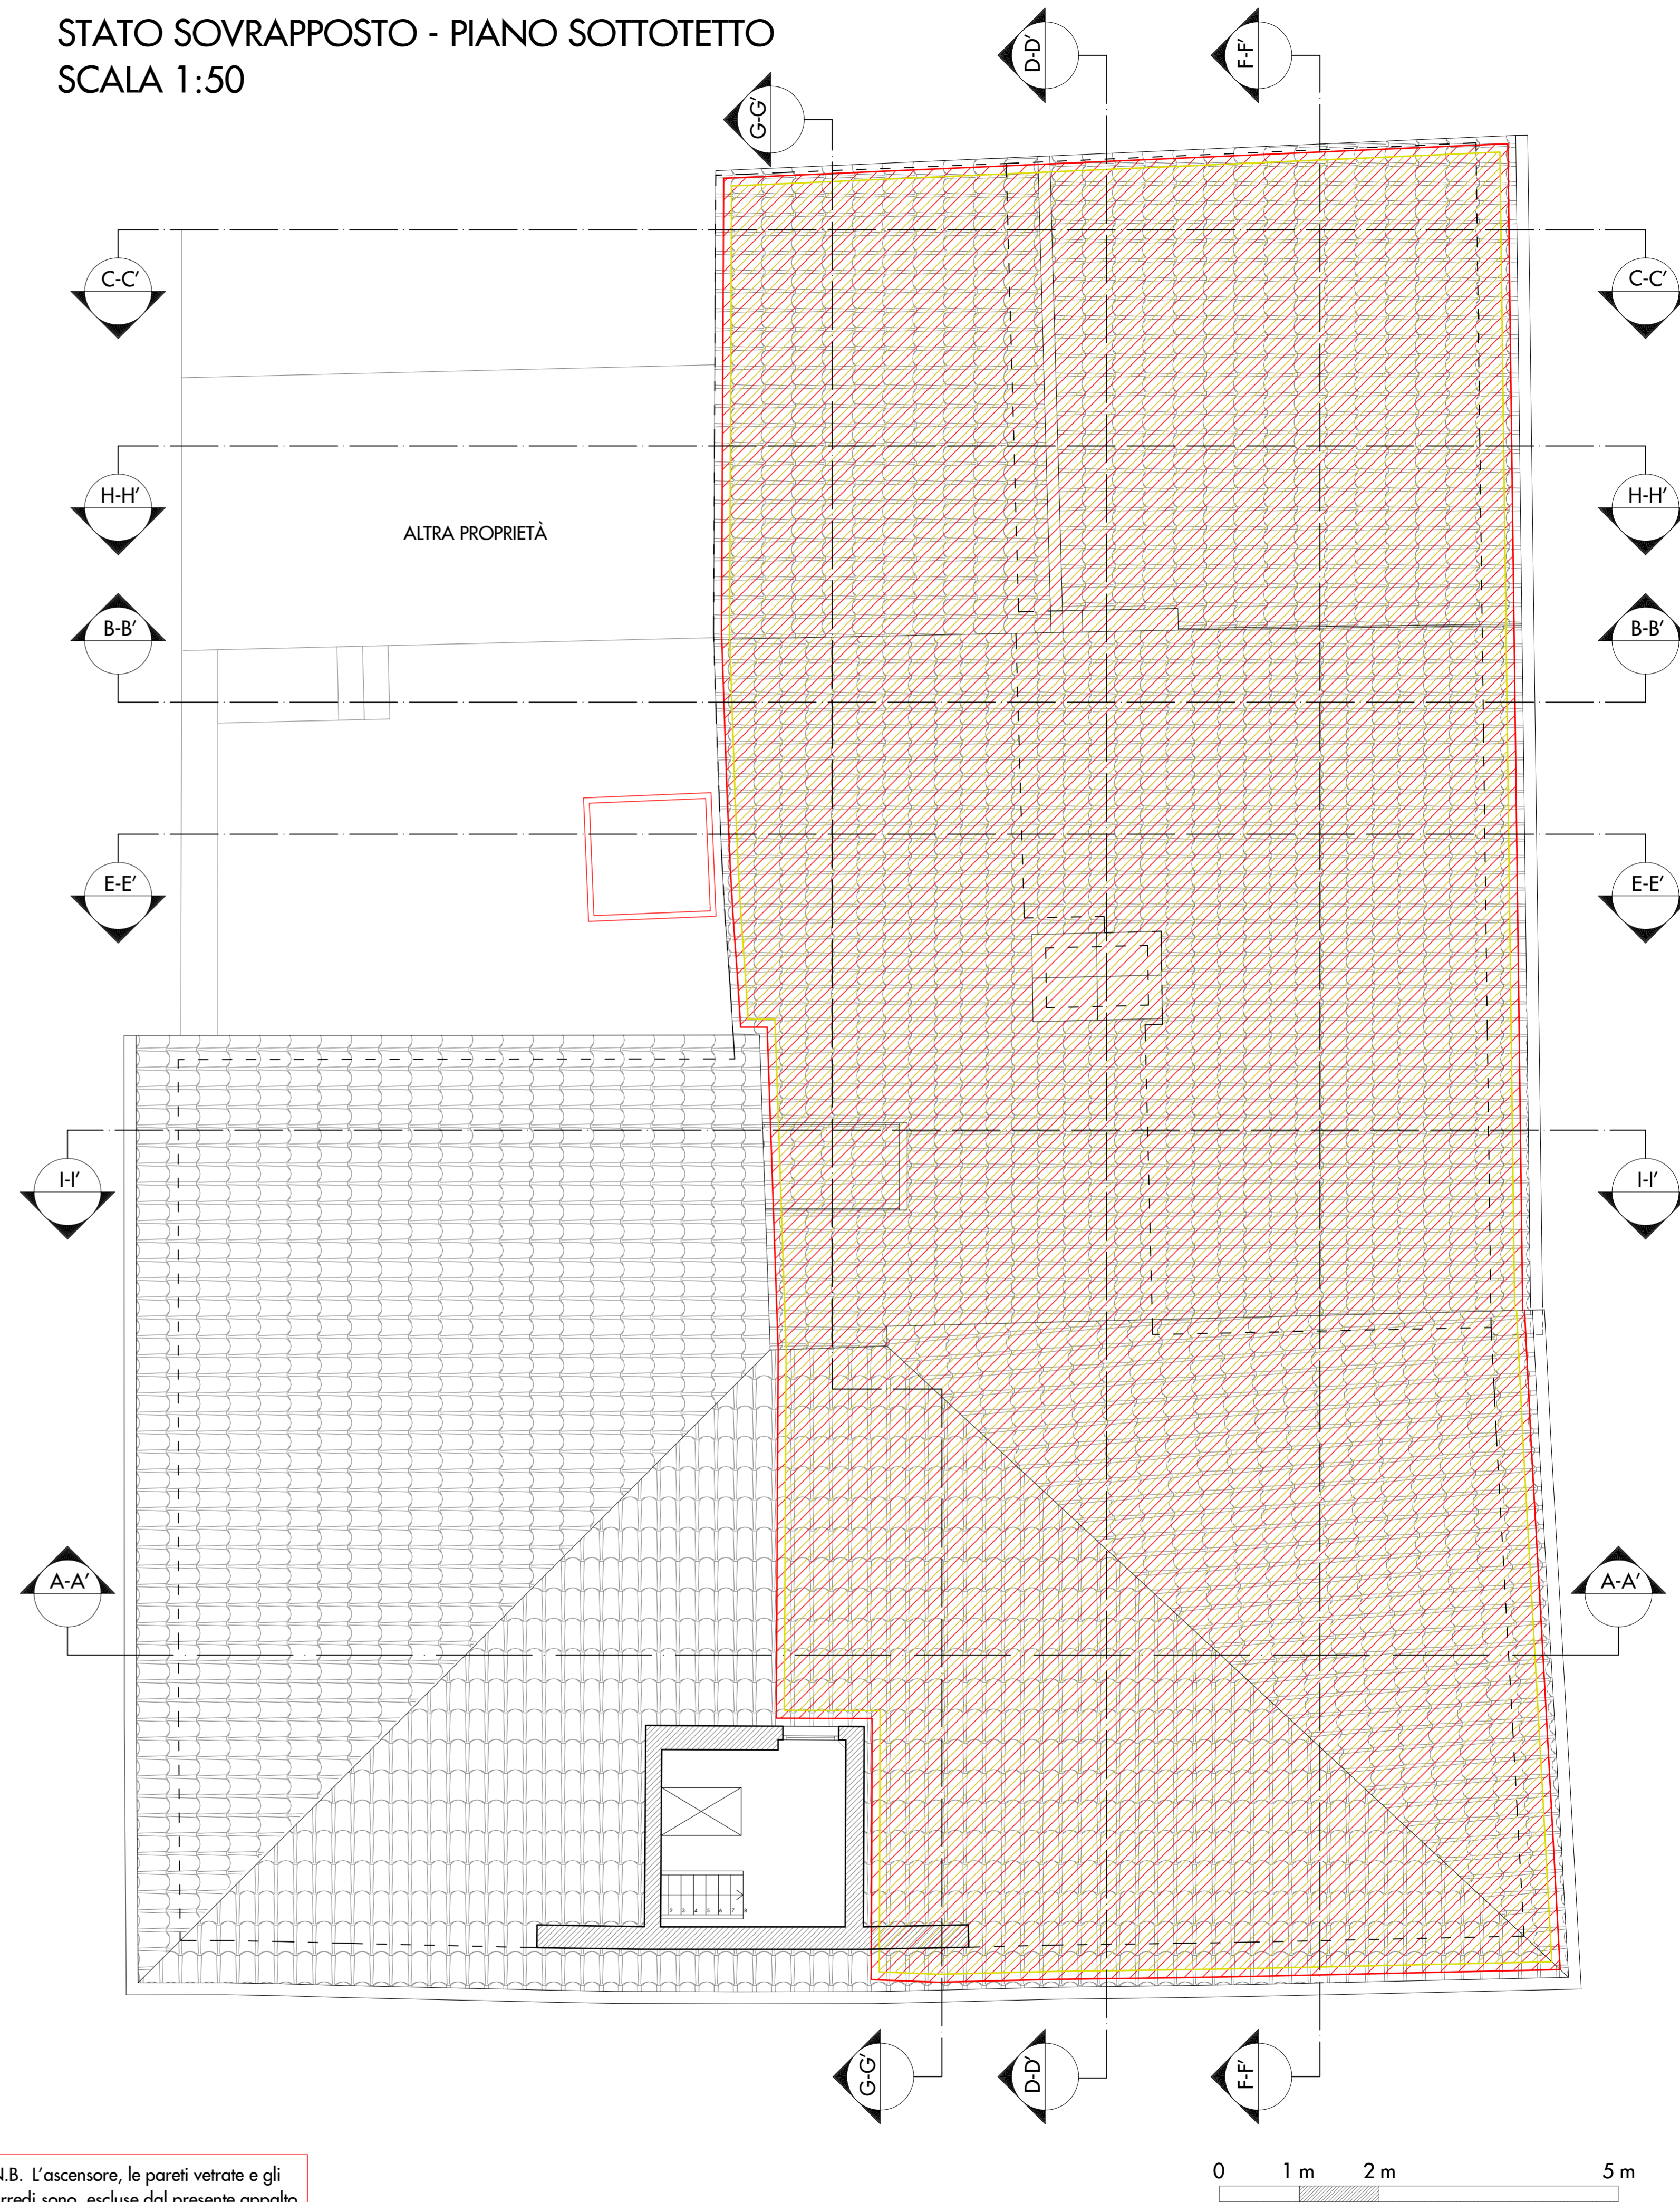

N.B. L'ascensore, le pareti vetrate e gli  
arredi sono escluse dal presente appalto