

OGGETTO:
CIRCONVALLAZIONE OVEST CAMPI BIENZIO,
PROLUNGAMENTO DELLA CIRCONVALLAZIONE SUD
DA VIA BARBERINESE ALLA NUOVA ROTATORIA DI CAPALLE

BF INGEGNERIA

Via Vasco De Gama n. 89/91
50127 FIRENZE
tel. 055 5271699 fax 378 2201247
e-mail: bfi@ingegneriafirenze.com

Redattore tavola:
Ing. Simone Faelli

STUDIO PRELIMINALE AMBIENTALE
(SECONDO L'ALLEGATO IV BIS DI CUI ALL'ART. 19, D.L.G.S. N. 152 DEL 3 APRILE 2006)




COMUNE DI CAMPI BIENZIO
Città metropolitana di Firenze
Ufficio tecnico LL.PP.

SCALA
1:10.000

ELAB.
AII.01.C.02

Piano Strutturale 2004
Carta Idrogeologica

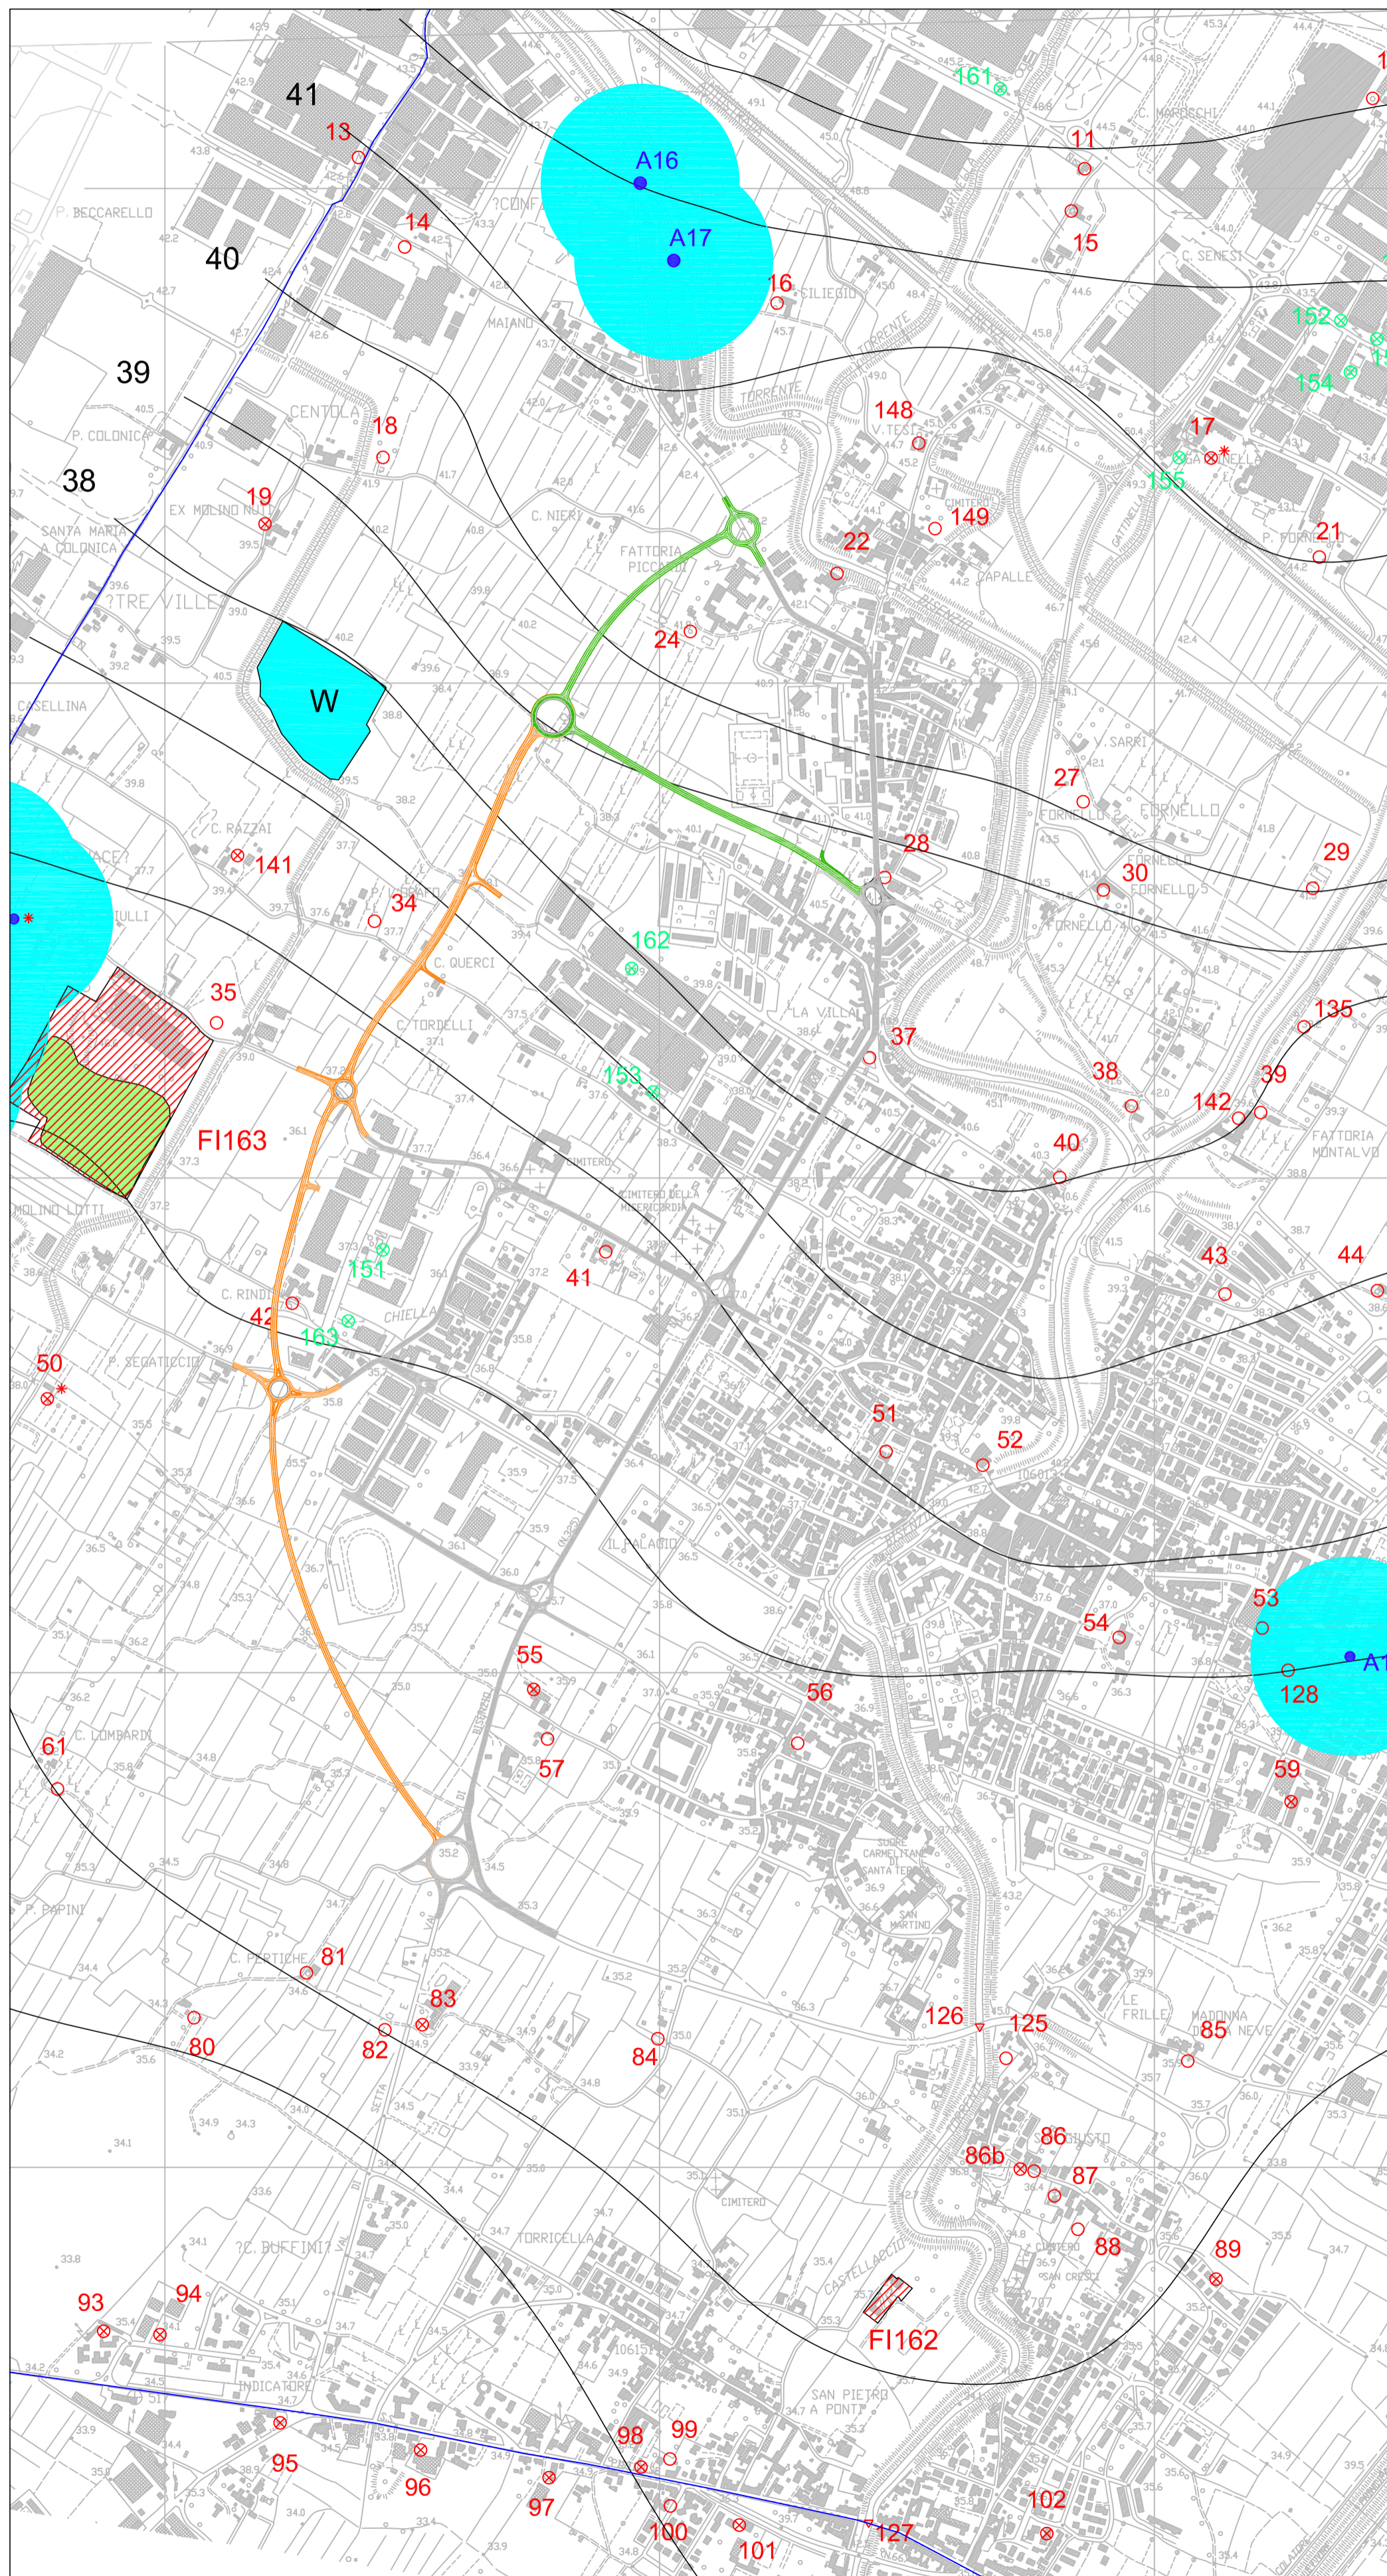

Legenda

- A1 ● pozzo uso acquedottistico
- 7 ○ pozzo superficiale
- 50 ● pozzo profondo
- documentazione stratigrafica
- 50 ● pozzo di attività produttiva che attinge oltre 5000 mc annui
- 48 — linee isofreatiche (maggio 2000) con quota in metri s.l.m.
- zona di rispetto ai sensi del D.P.R. 236/88
- W ● corpo d'acqua o area umida
- F1163 ■ aree da bonificare secondo il piano regionale con relativa sigla identificativa
- area colmata con riporti
- discarica RSU
- Viabilità esistente
- Viabilità in costruzione
- Viabilità di progetto