

OGGETTO:
CIRCONVALLAZIONE OVEST CAMPI BIENZIO,
PROLUNGAMENTO DELLA CIRCONVALLAZIONE SUD
DA VIA BARBERINESE ALLA NUOVA ROTATORIA DI CAPALLE

BF INGEGNERIA

Via Vareso De Gama n. 89/91
50127 FIRENZE
tel. 055 5271699 fax 055 5271247
email: info@bfingegneria.it

Redattore tavola:
Ing. Simone Faelli

STUDIO PRELIMINALE AMBIENTALE
(SECONDO L'ALLEGATO IV BIS DI CUI ALL'ART. 19, D.L.G.S N. 152 DEL 3 APRILE 2006)




COMUNE DI CAMPI BIENZIO
Città metropolitana di Firenze
Ufficio tecnico LL.PP.

SCALA
1:10.000

ELAB.
All.01.D.08

Piano Strutturale 2020
Servizi a Rete

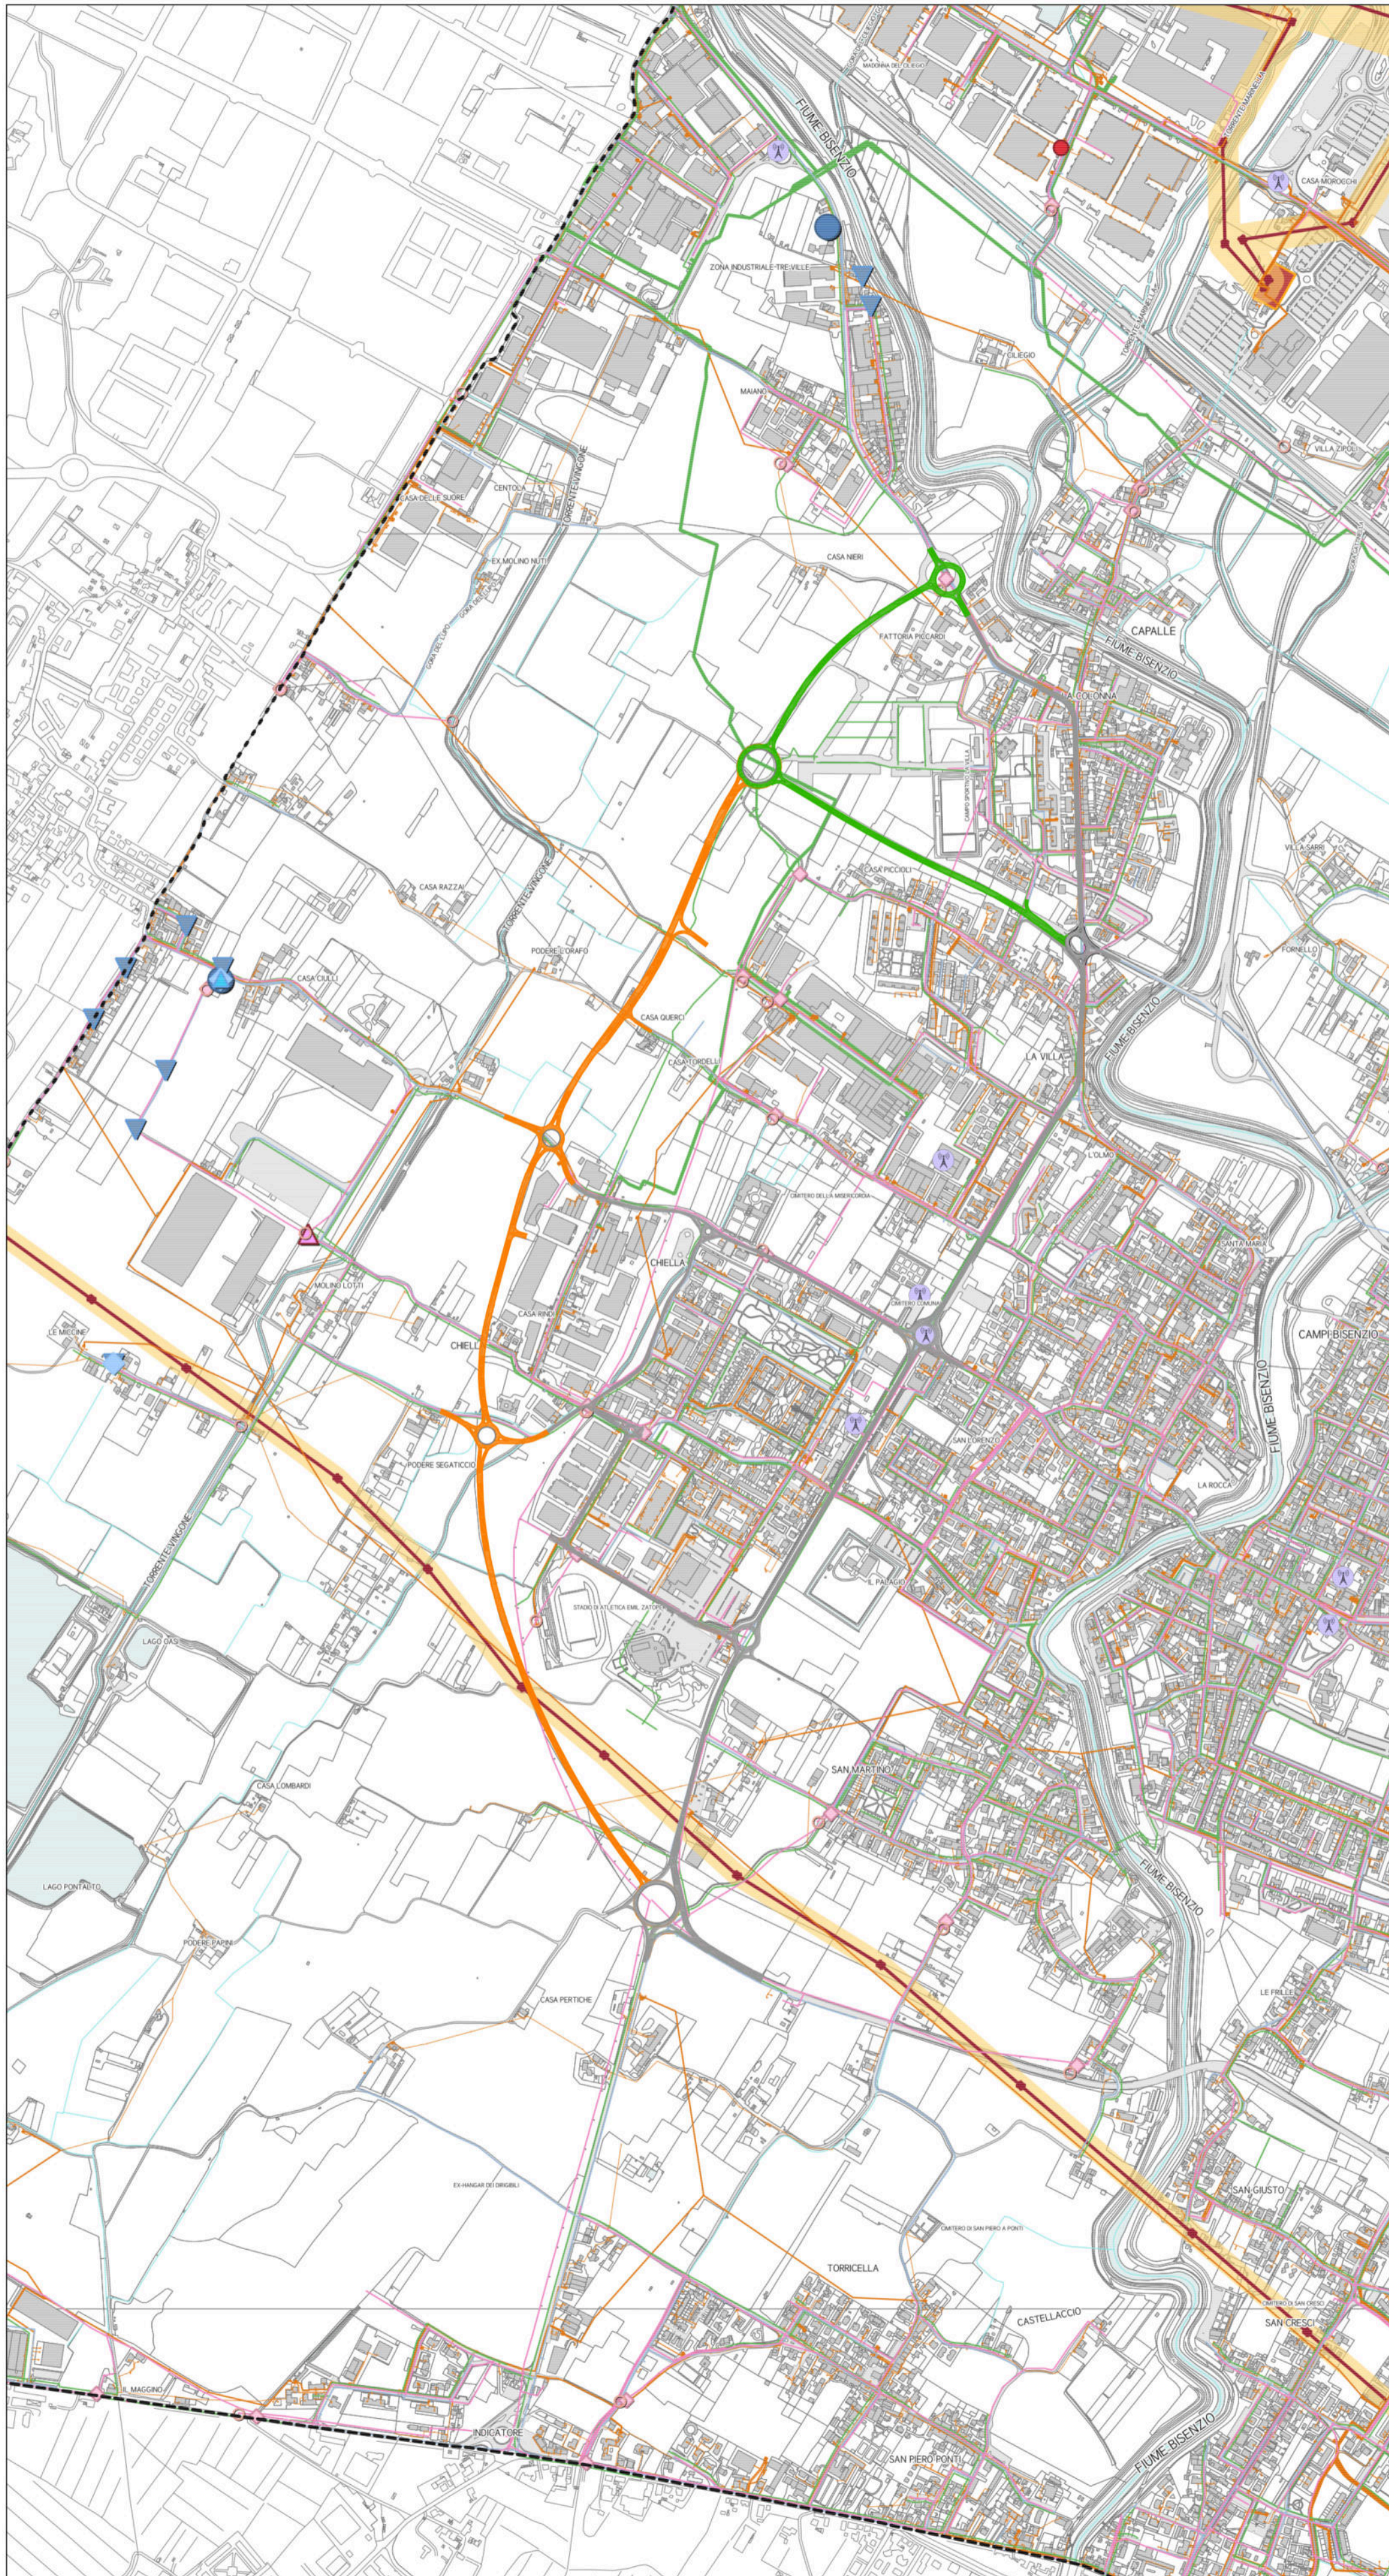

LEGENDA

- confine comunale
- reticolo idrografico Ir 79/2012
- linea ferroviaria
- RETE ACQUEDOTTO (Publiacqua 2018)**
 - condotte di adduzione
 - ▼ captazioni
 - ◆ impianti di accumulo
 - ▲ impianti di pompaggio
 - impianti di potabilizzazione
- RETE FOGNATURA (Publiacqua 2018)**
 - collettori fognari
 - ▲ impianti di sollevamento
 - impianti di trattamento
 - ◆ scarichi per sfioramento
 - punti di scarico
- RETE ENERGIA ELETTRICA**
 - rete elettrica a bassa tensione
 - rete elettrica a media tensione
 - rete elettrica ad alta tensione (TERNA 2019)
 - distanza di prima approssimazione dagli elettrodotti (DPA)
 - stazioni elettriche
- RETE OLEODOTTI**
 - oleodotto
- RETE GAS METANO**
 - metanodotto (SNAM 2018)
 - condotte di distribuzione
- RETE DI TELEFONIA MOBILE**
 - ⓧ siti deputati allo sviluppo della rete
- RETE DI GESTIONE E SMALTIMENTO RIFIUTI**
 - centro di raccolta
 - impianti di gestione rifiuti
- Viabilità esistente** (grey)
- Viabilità in costruzione** (orange)
- Viabilità di progetto** (green)