

OGGETTO:
CIRCONVALLAZIONE OVEST CAMPI BIENZIO,
PROLUNGAMENTO DELLA CIRCONVALLAZIONE SUD
DA VIA BARBERINESE ALLA NUOVA ROTATORIA DI CAPALLE

BF INGEGNERIA
Via Vasco De Gama n. 89/91
50122 FIRENZE
tel. 055 5271699 fax 178 2201247
e-mail: bfi@ingegneriafi.com

Redattore tavola:
Ing. Simone Faelli


STUDIO PRELIMINALE AMBIENTALE
(SECONDO L'ALLEGATO IV BIS DI CUI ALL'ART. 19, D.L.G.S.N. 152 DEL 3 APRILE 2006)



COMUNE DI CAMPI BIENZIO
Città metropolitana di Firenze
Ufficio tecnico LL.PP.

SCALA
1:10.000

ELAB.
All.01.D.24
Piano Strutturale 2020
Carta delle Indagini

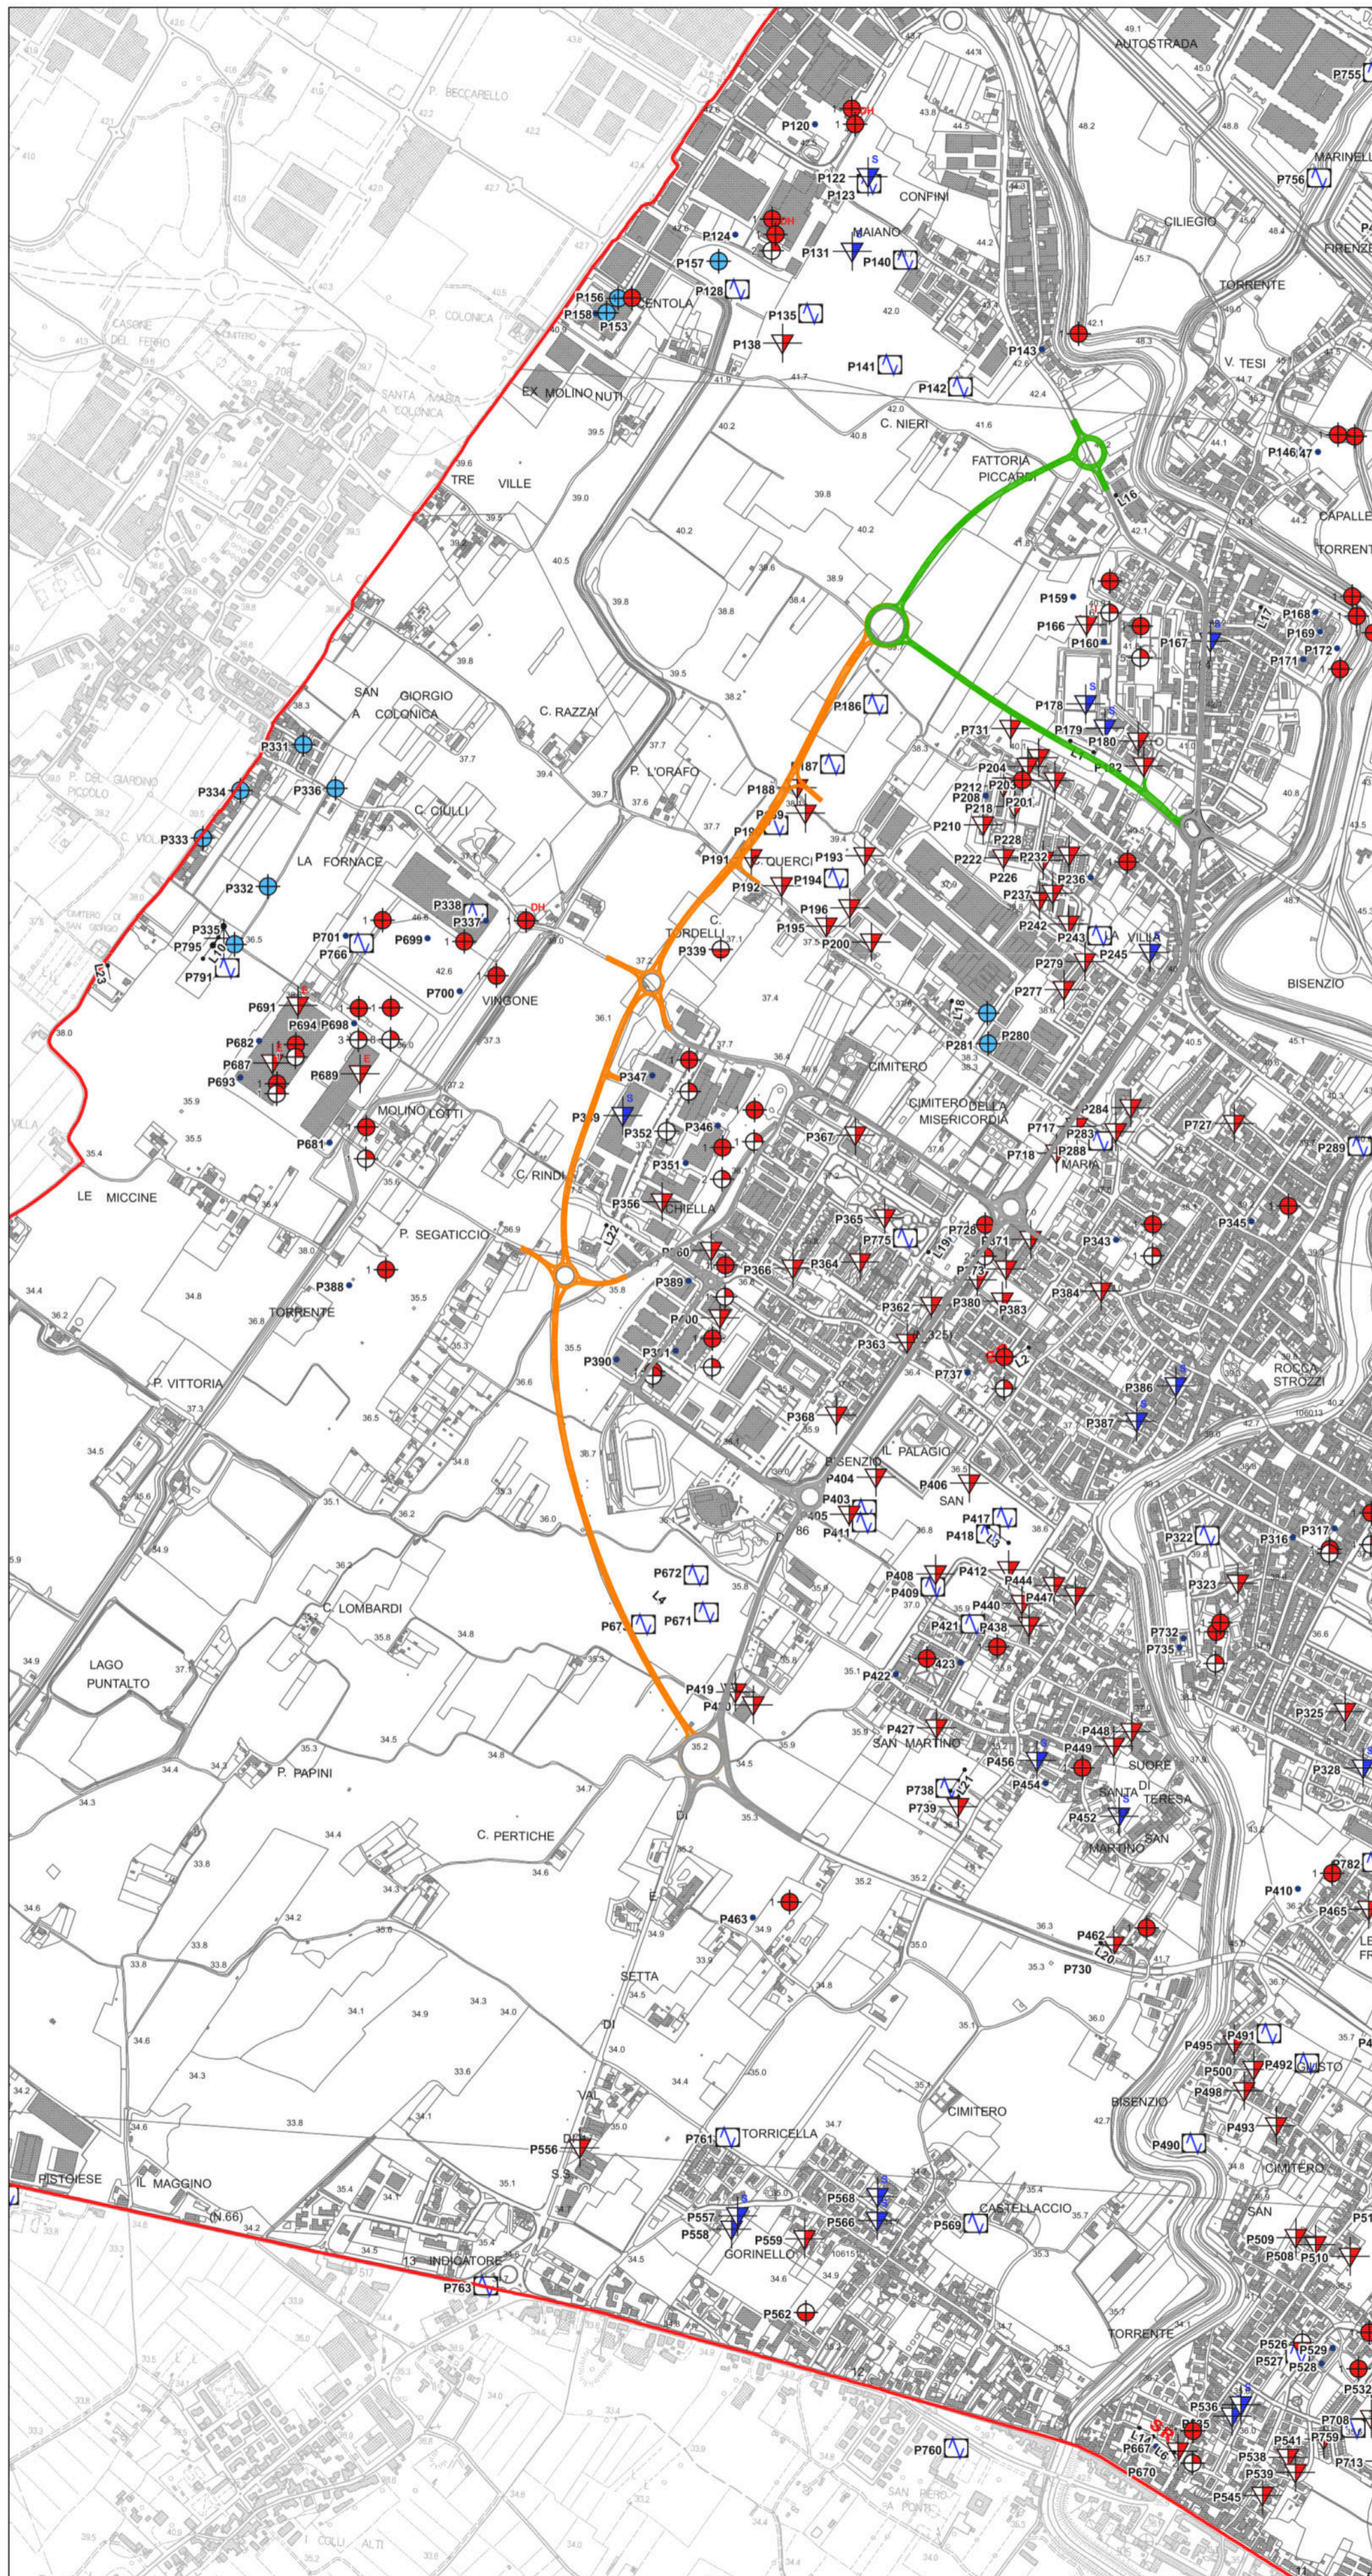

Legenda

- SR Profilo sismico a rifrazione
- MASW Indagine sismica MASW
- S Sondaggio a carotaggio continuo
- SD Sondaggio a distruzione di nucleo
- SC Sondaggio da cui sono stati prelevati campioni
- CPT Prova penetrometrica statica con punta meccanica
- CPTe Prova penetrometrica statica con punta elettrica
- CPTU Prova penetrometrica statica con piezocorno
- DS Prova penetrometrica dinamica super pesante
- PA Pozzo per acqua
- T Trincea o pozzetto esplorativo
- DH Prova sismica in foro tipo Downhole
- HVSr Stazione microtremore a stazione singola
- ESAC_SPAC Array sismico, ESAC/SPAC
- Viabilità esistente
- Viabilità in costruzione
- Viabilità di progetto