

Superfici


scala 1:500

LEGENDA (1° LOTTO - 1° STRALCIO)


- DELIMITAZIONE AREA DI INTERVENTO RELATIVA AL PROGETTO PRELIMINARE 1° LOTTO MARZO 2009
- DELIMITAZIONE AREA DI INTERVENTO RELATIVA AL PROGETTO PRELIMINARE 1° LOTTO - 1° STRALCIO MAGGIO 2011
- EDIFICI DEL CIMITERO ESISTENTE
- AREE A VERDE
- CAMPI DI INUMAZIONE

DESCRIZIONE SINTETICA OPERE (1° LOTTO - 1° STRALCIO)

- 1 - REALIZZAZIONE DEL BY-PASS SU VIA TOSCA FIESOLI;
- 2 - REALIZZAZIONE DEL VARCO DI COLLEGAMENTO CON I CAMPI CIMITERIALI ESISTENTI;
- 3 - REALIZZAZIONE DELLE RECINZIONI LUNGO IL PERIMETRO DELL'AREA DI INTERVENTO RELATIVA AL PROGETTO PRELIMINARE 1° LOTTO - 1° STRALCIO;
- 4 - REALIZZAZIONE DELLE PERCORRENZE CARRABILI A SERVIZIO DEL CAMPO DI INUMAZIONE E COLLEGAMENTO AI CAMPI CIMITERIALI ESISTENTI;
- 5 - REALIZZAZIONE DI N. 2 CAMPI DI INUMAZIONE (N. 176 POSTI);
- 6 - RETE DI SMALTIMENTO DELLE ACQUE METEORICHE;
- 7 - IMPIANTO ADDUZIONE ACQUA POTABILE ED INSTALLAZIONE DI N. 2 FONTANELLE;
- 8 - IMPIANTO DI ILLUMINAZIONE;
- 9 - OPERE DI SISTEMAZIONE A VERDE ED ARREDO URBANO;

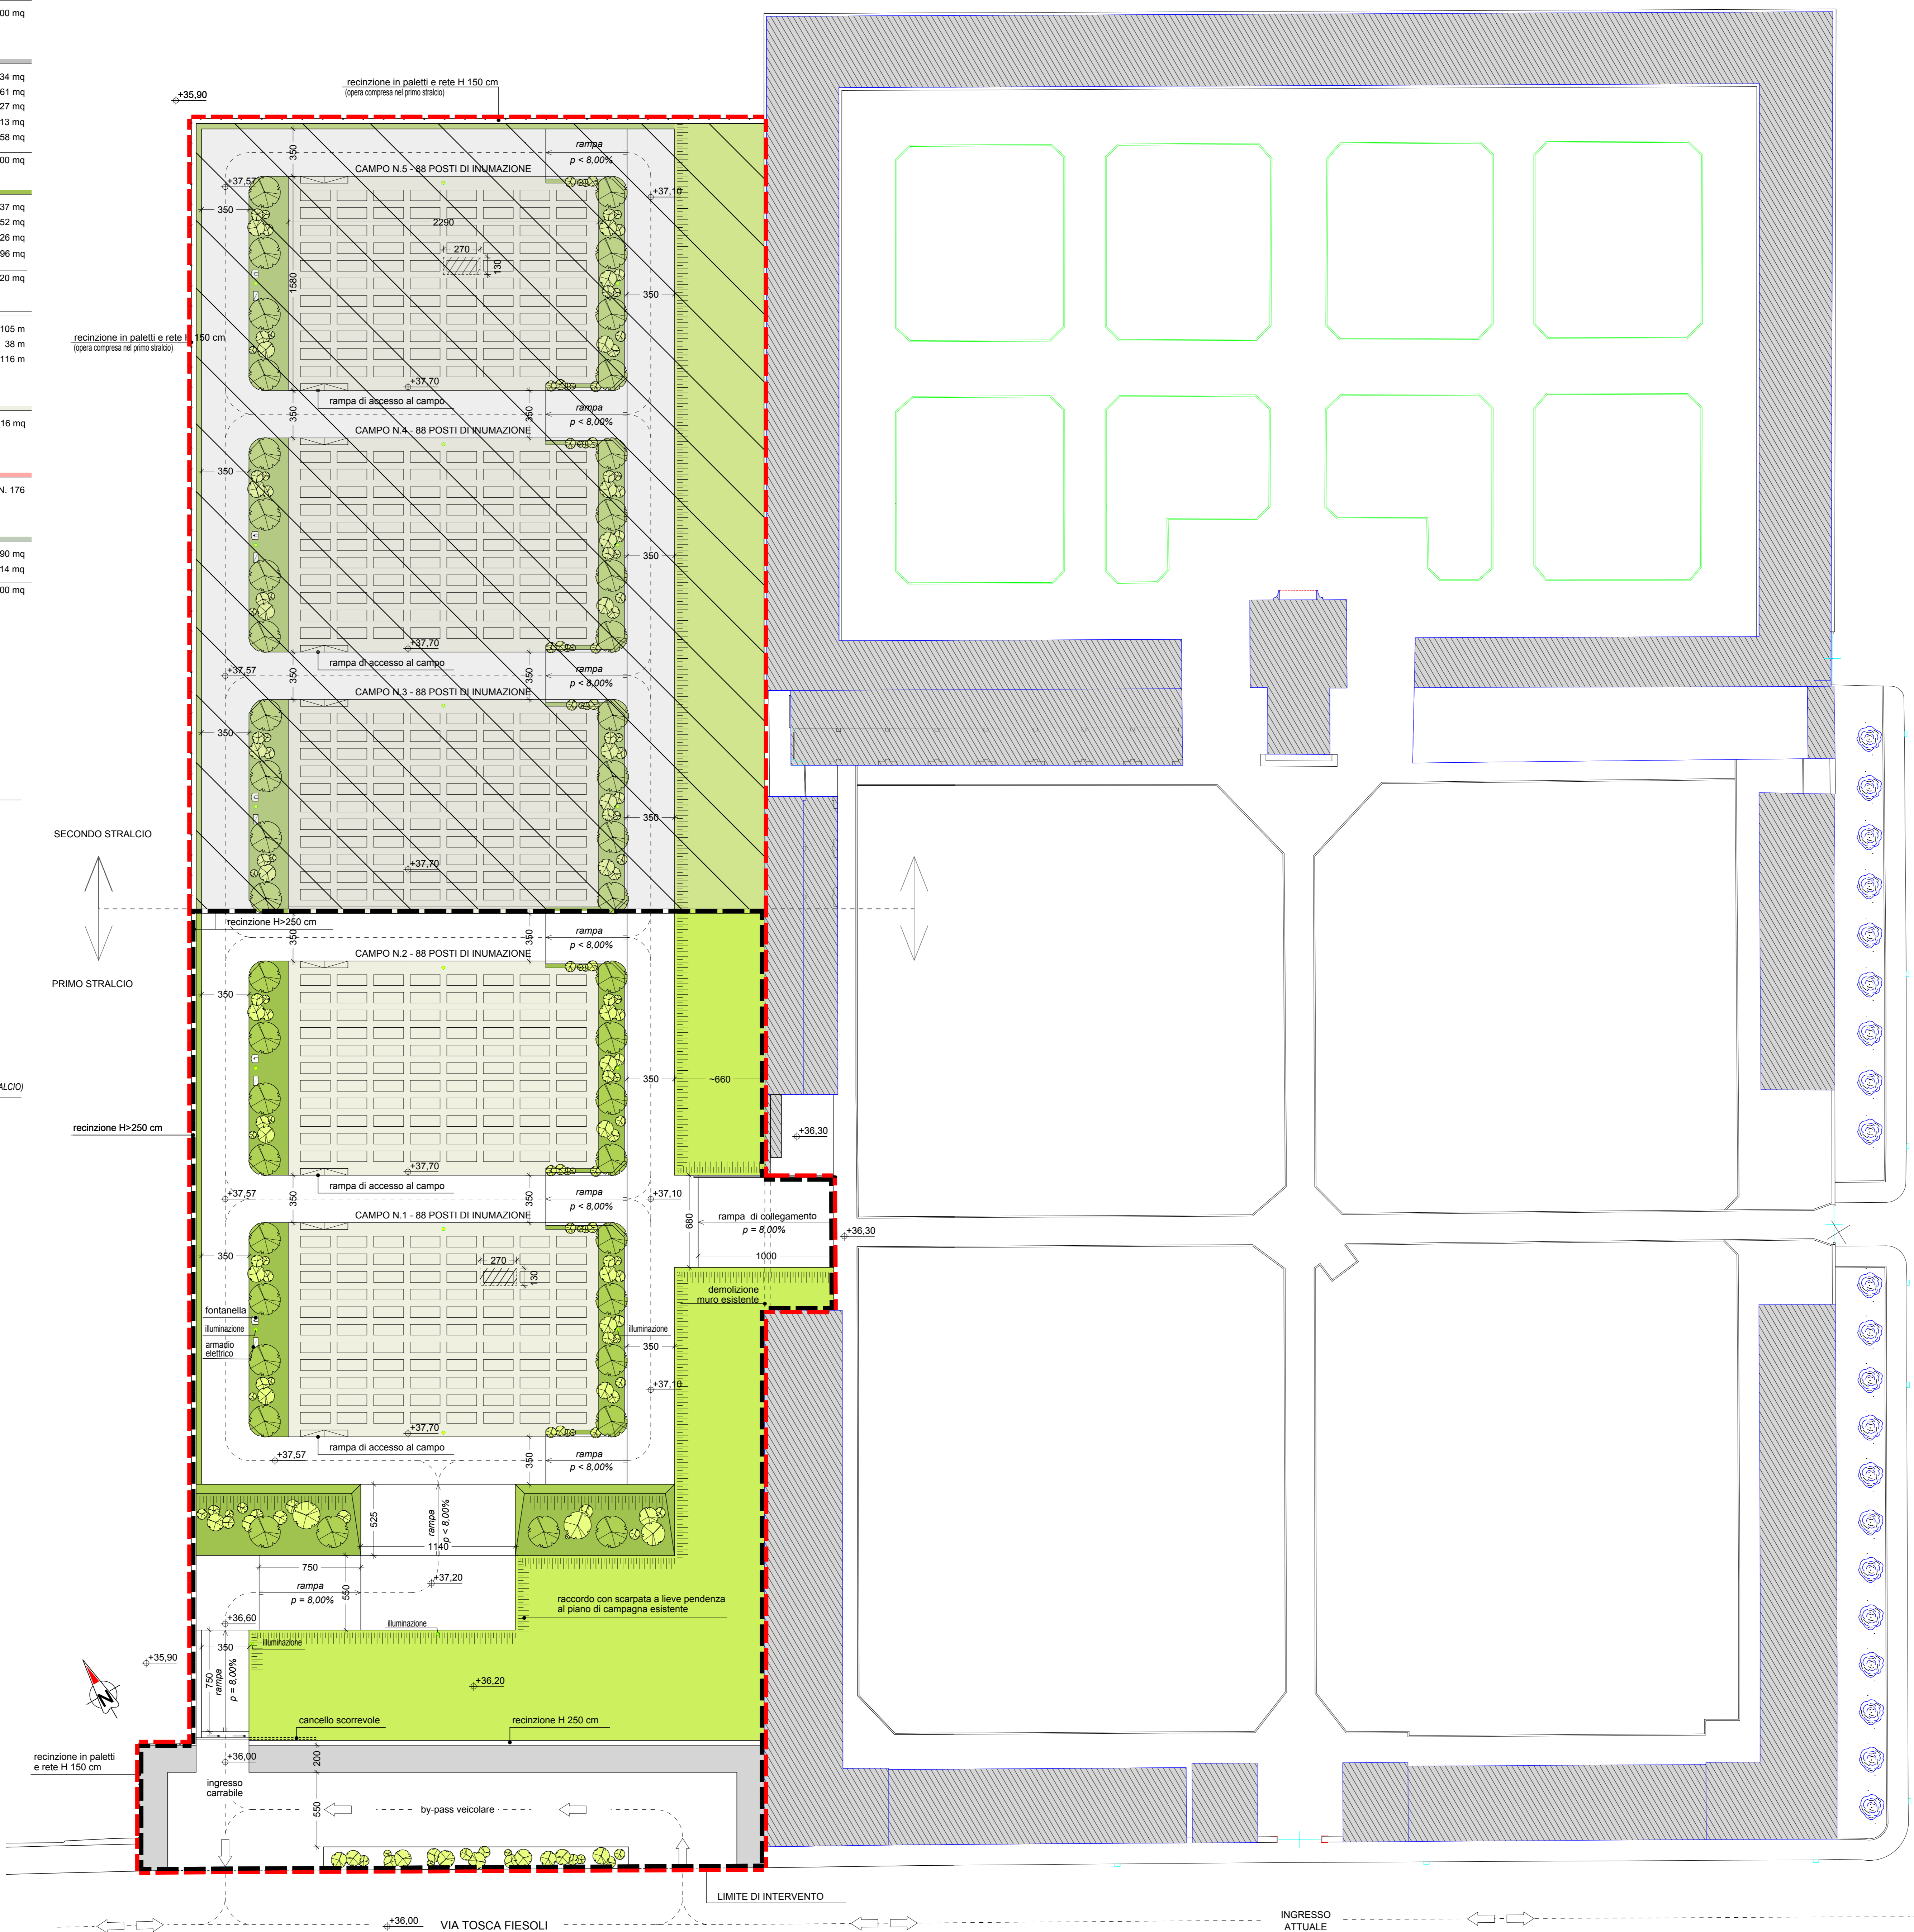

Planimetria Generale

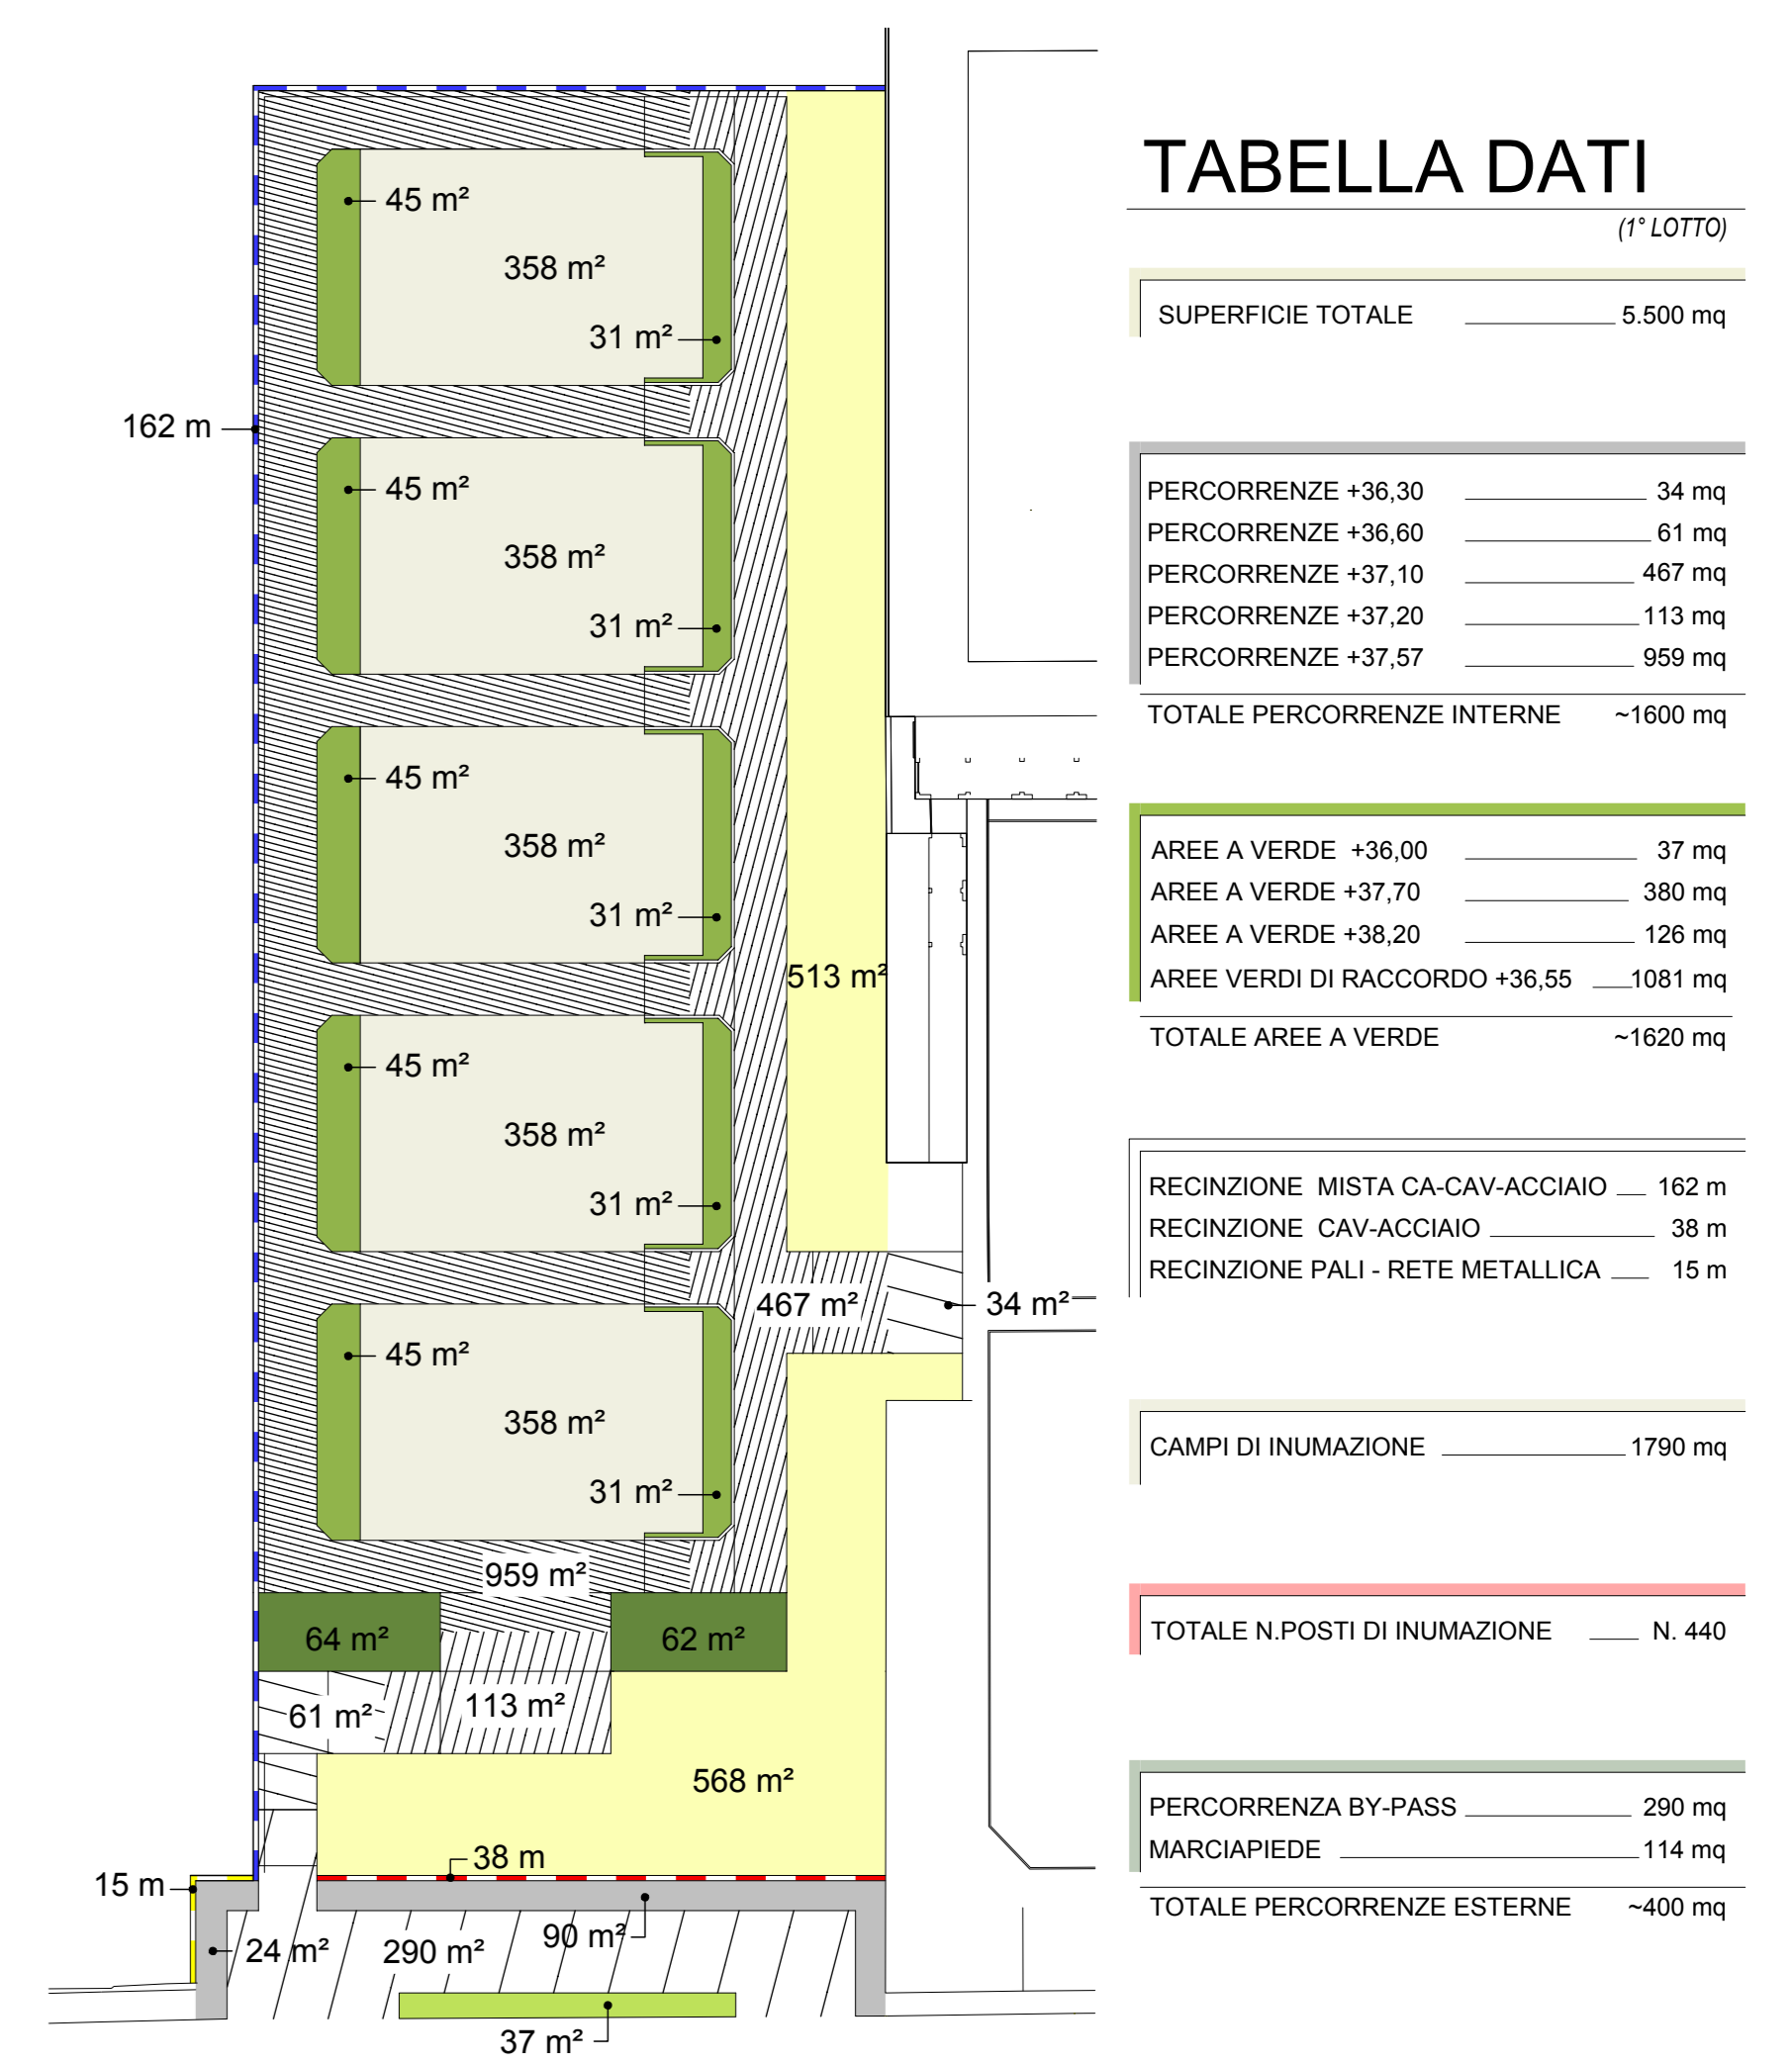

Superfici

scala 1:500

COMUNE DI CAMPI BISENZIO
SETTORE LAVORI PUBBLICI - AMBIENTE - MOBILITA'

PROGETTO DEFINITIVO

PROGETTO DEFINITIVO PER L'AMPLIAMENTO
DEL CIMITERO DEL CAPOLUOGO
1° LOTTO - 1° STRALCIO

Serie: **DEF**

Tavola: **03**

Scala: **1:200**

Data Revisione "01": **09/05/11**

Revisione: **02**

Data: **Settembre 2022**

Elaborato: **PLANIMETRIA GENERALE**

Progettazione:
studio tecnico edilprogetti s.r.l.
SOCIETÀ DI INGEGNERIA

C.S. - I.C.S. s.p.a. P.zza 23/04/1948 - 01100/01105
tel. 0774 41112 fax 0774 41441

Progettista:
Dott. Arch. Beatrice Azzini
Dott. Ing. Patrizio Raffaello Puggelli
Collaboratori:
Dott. Arch. Elisa Targetti

Revisione	Data	Disegnato	Revisione Progetto	Oggetto della modifica	Approvato
01	Aprile 2021		Revisione Progetto Definitivo		Ing. Puggelli
02	Sett. 2022		Aggiornamento Progetto Definitivo		Ing. Puggelli

Questo disegno è protetto dalle vigenti Leggi sul diritto di autore e pertanto non può essere riprodotto, in tutto o in parte, né essere ceduto a terzi senza la nostra AUTORIZZAZIONE SCRITTA