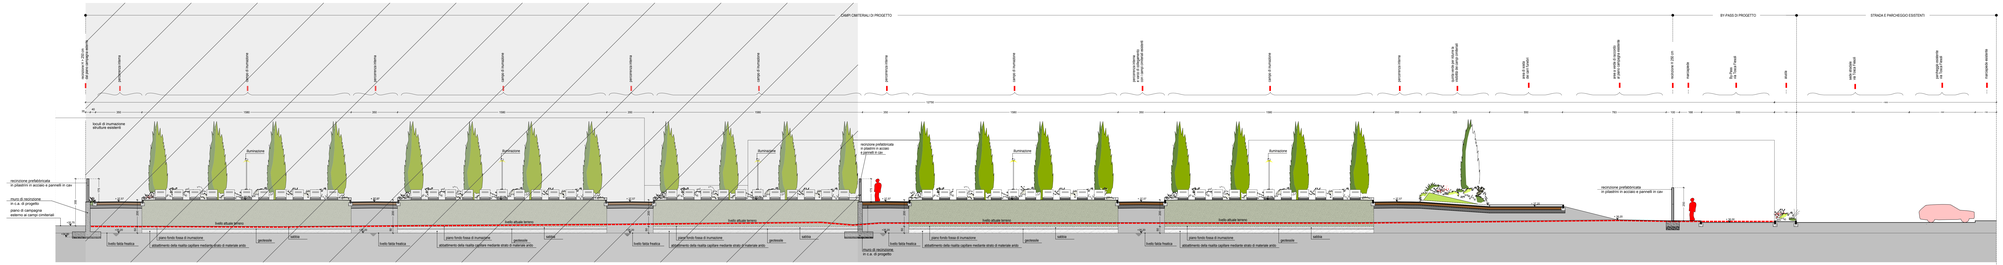
CAMPI CIMITERIALI DI PROGETTO
BY PASS DI PROGETTO
STRADA E PARCHEGGIO ESISTENTI
tetto di copertura
struttura portante
pilastri in muratura
pavimentazione
cornice in muratura
pavimentazione
cornice in muratura
pavimentazione
cornice