
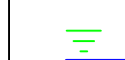







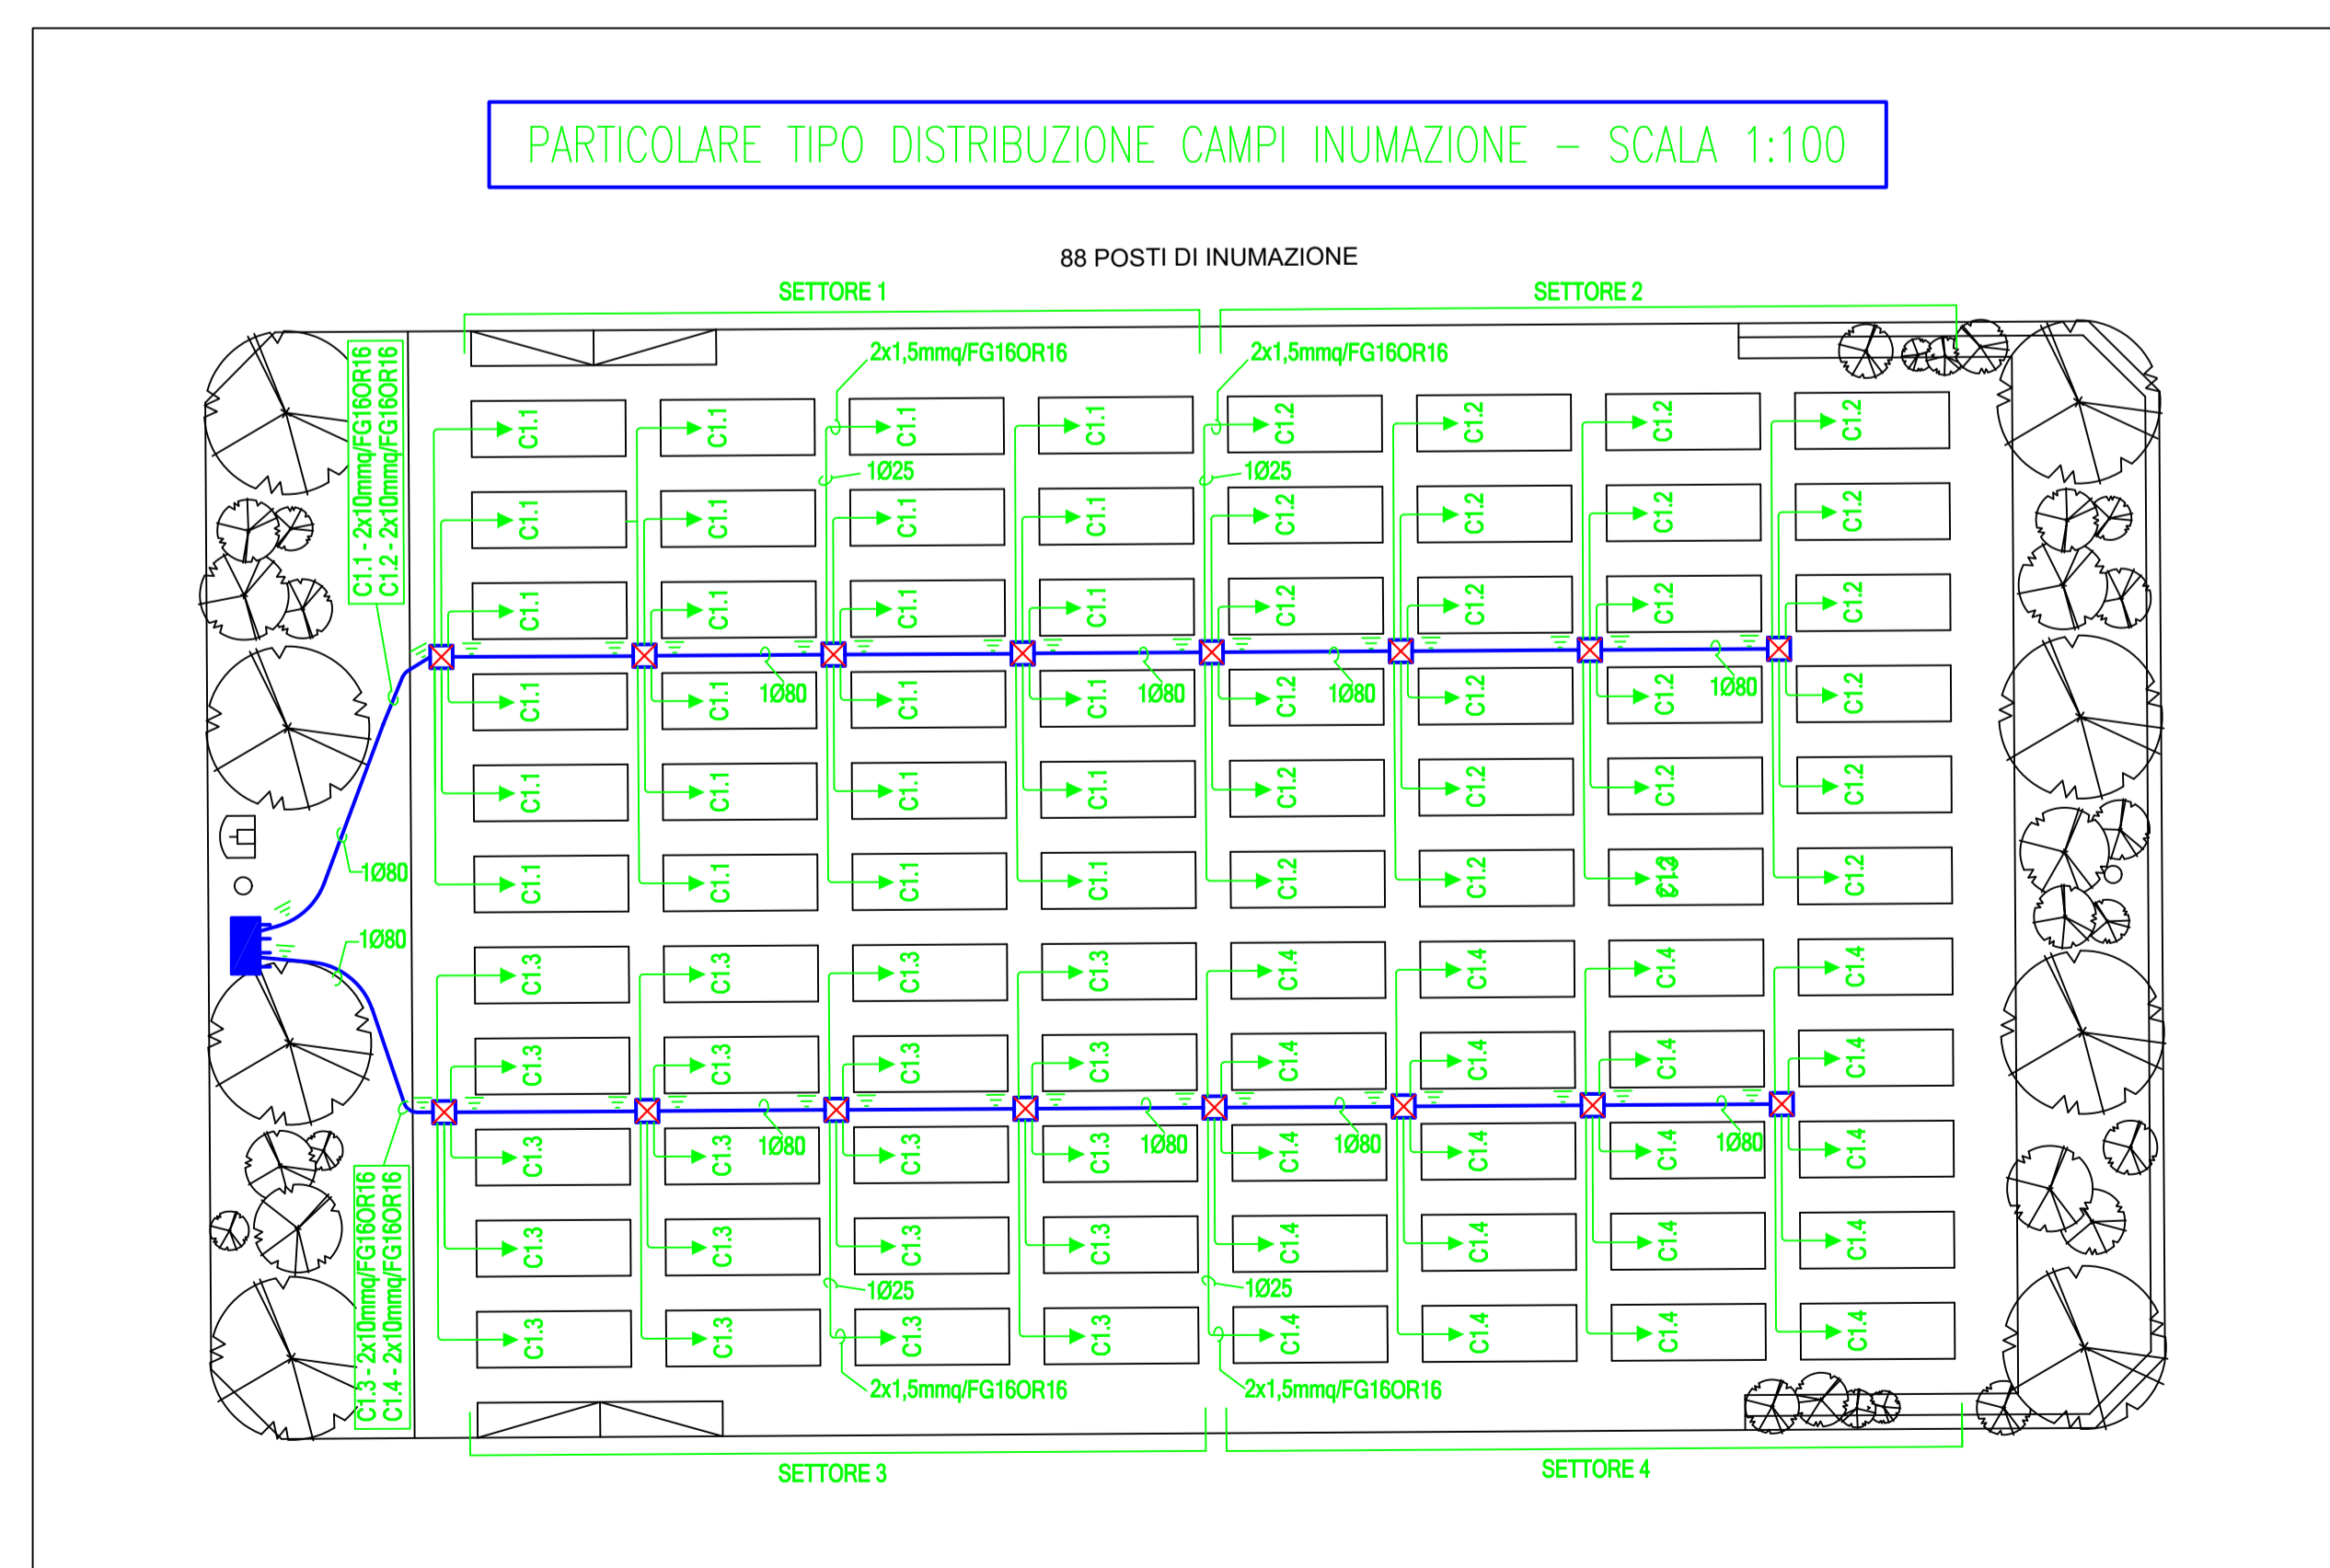
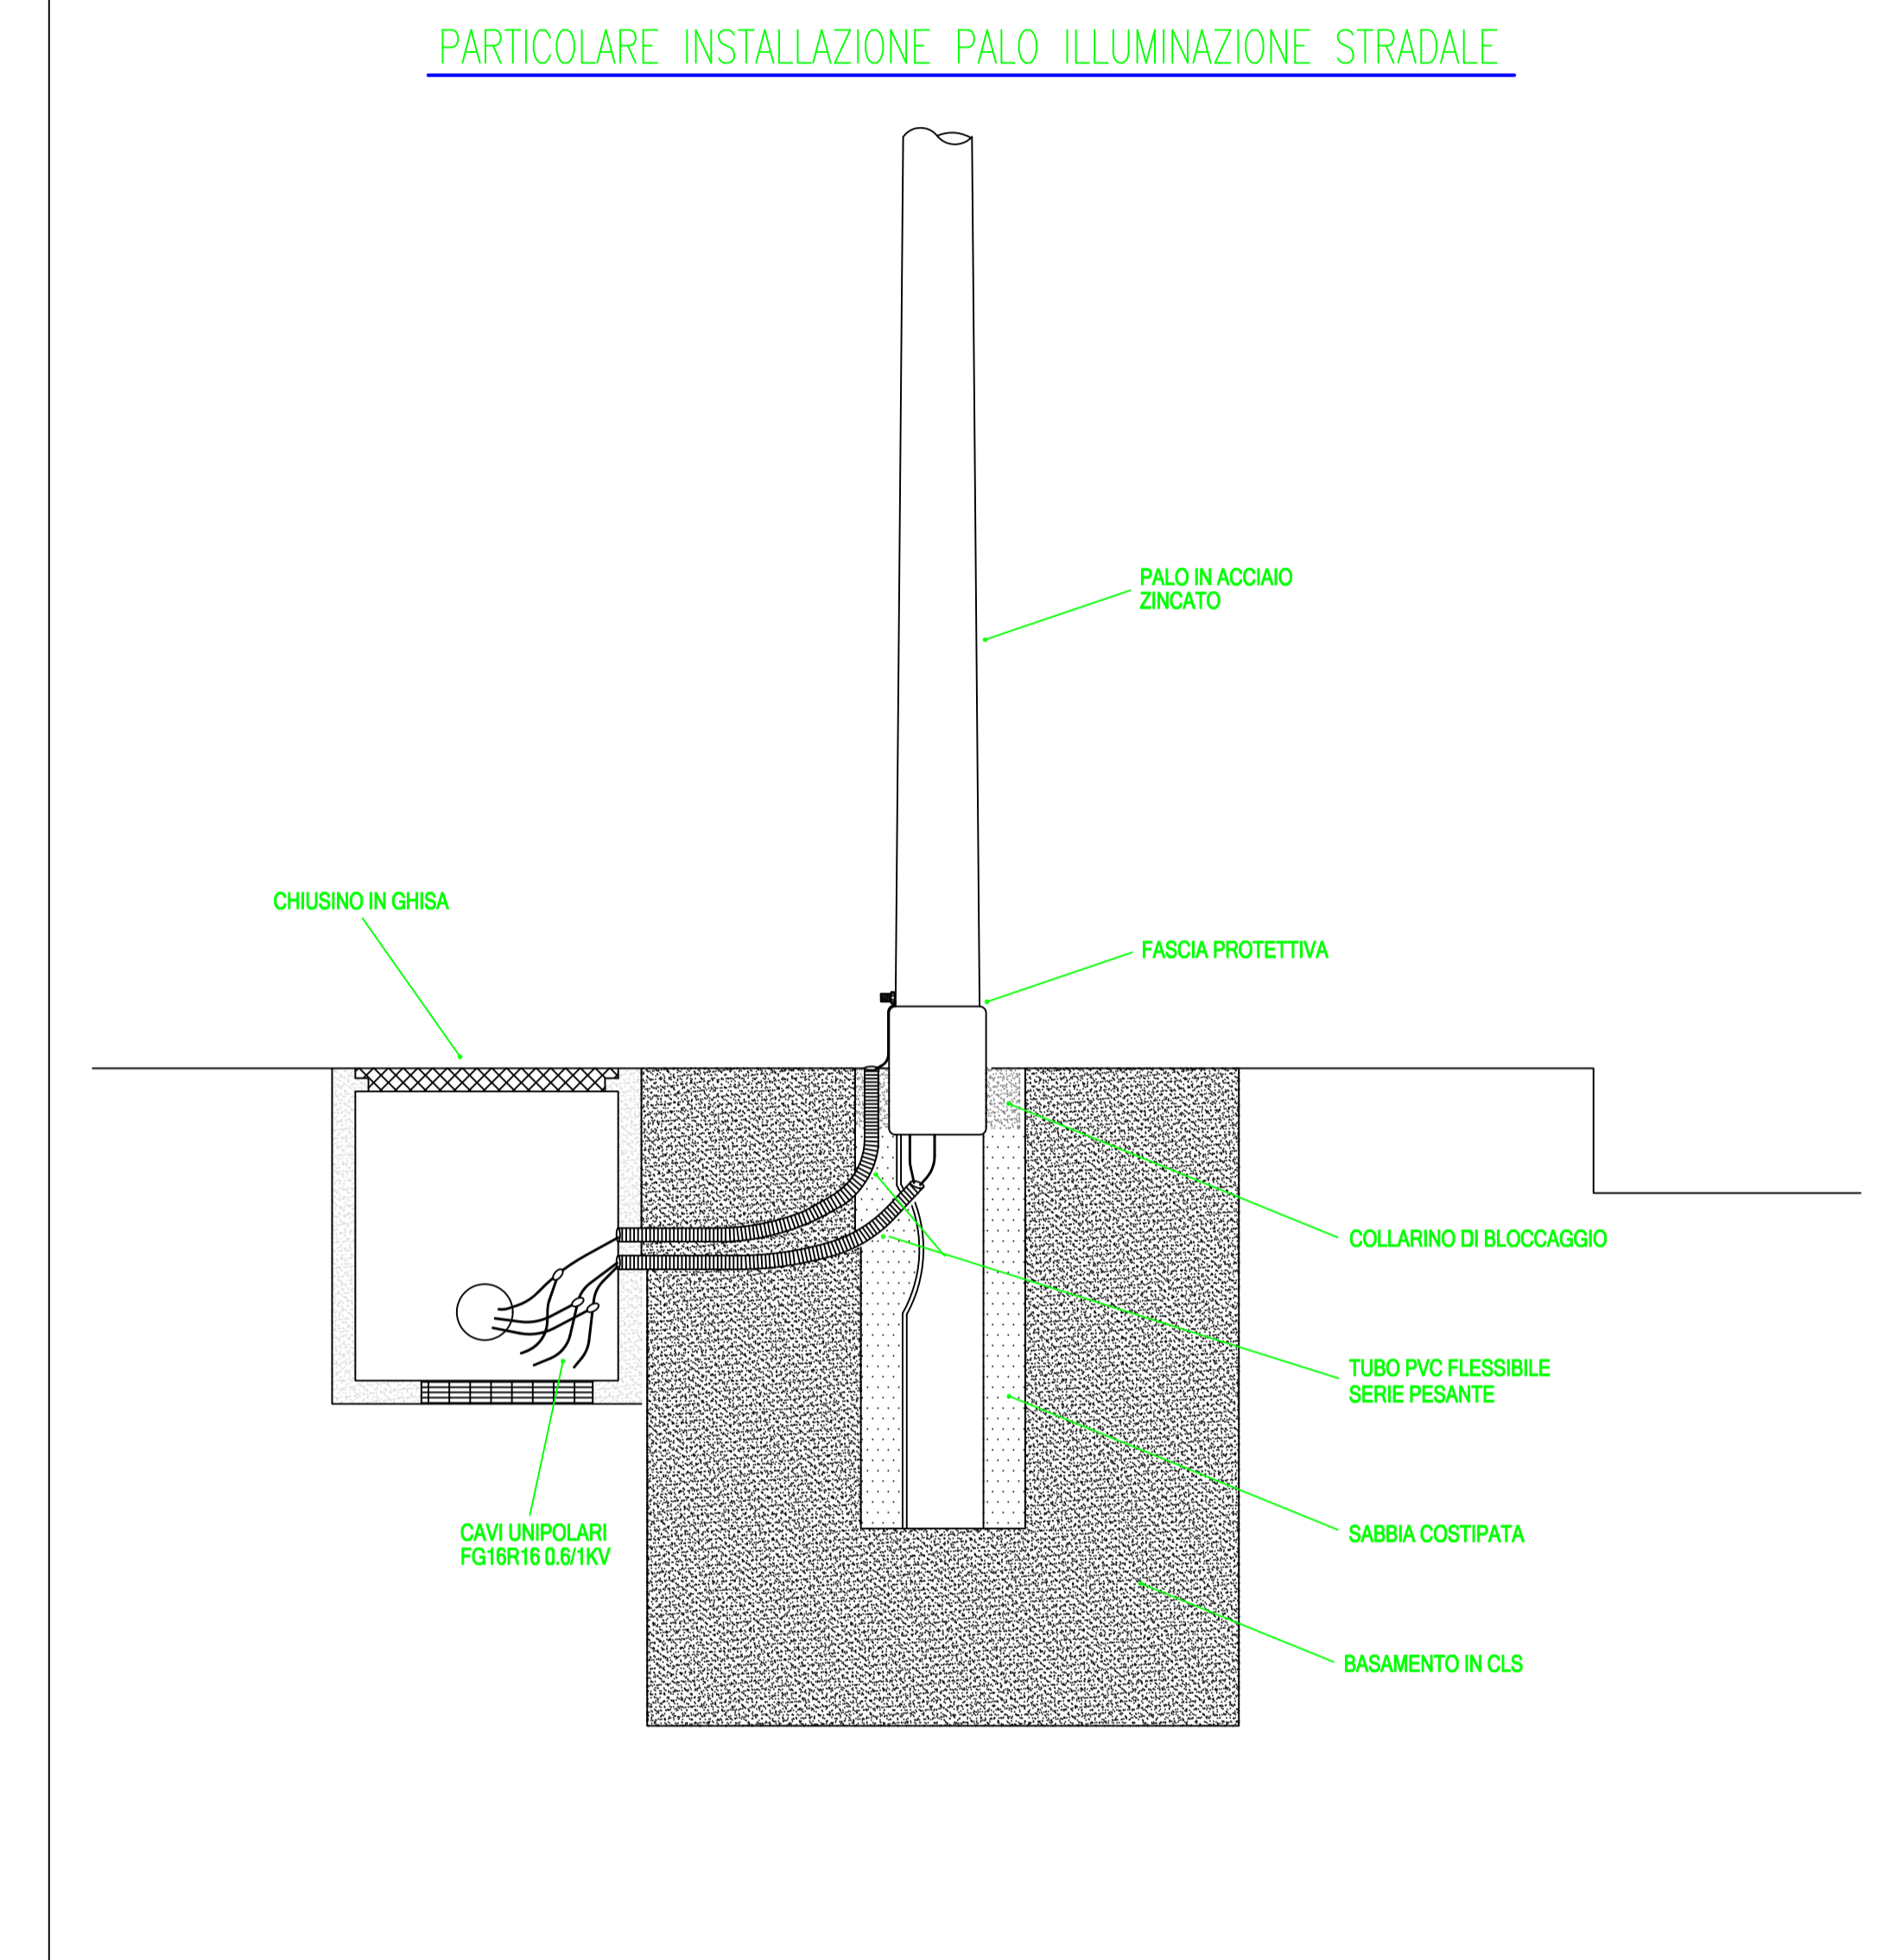
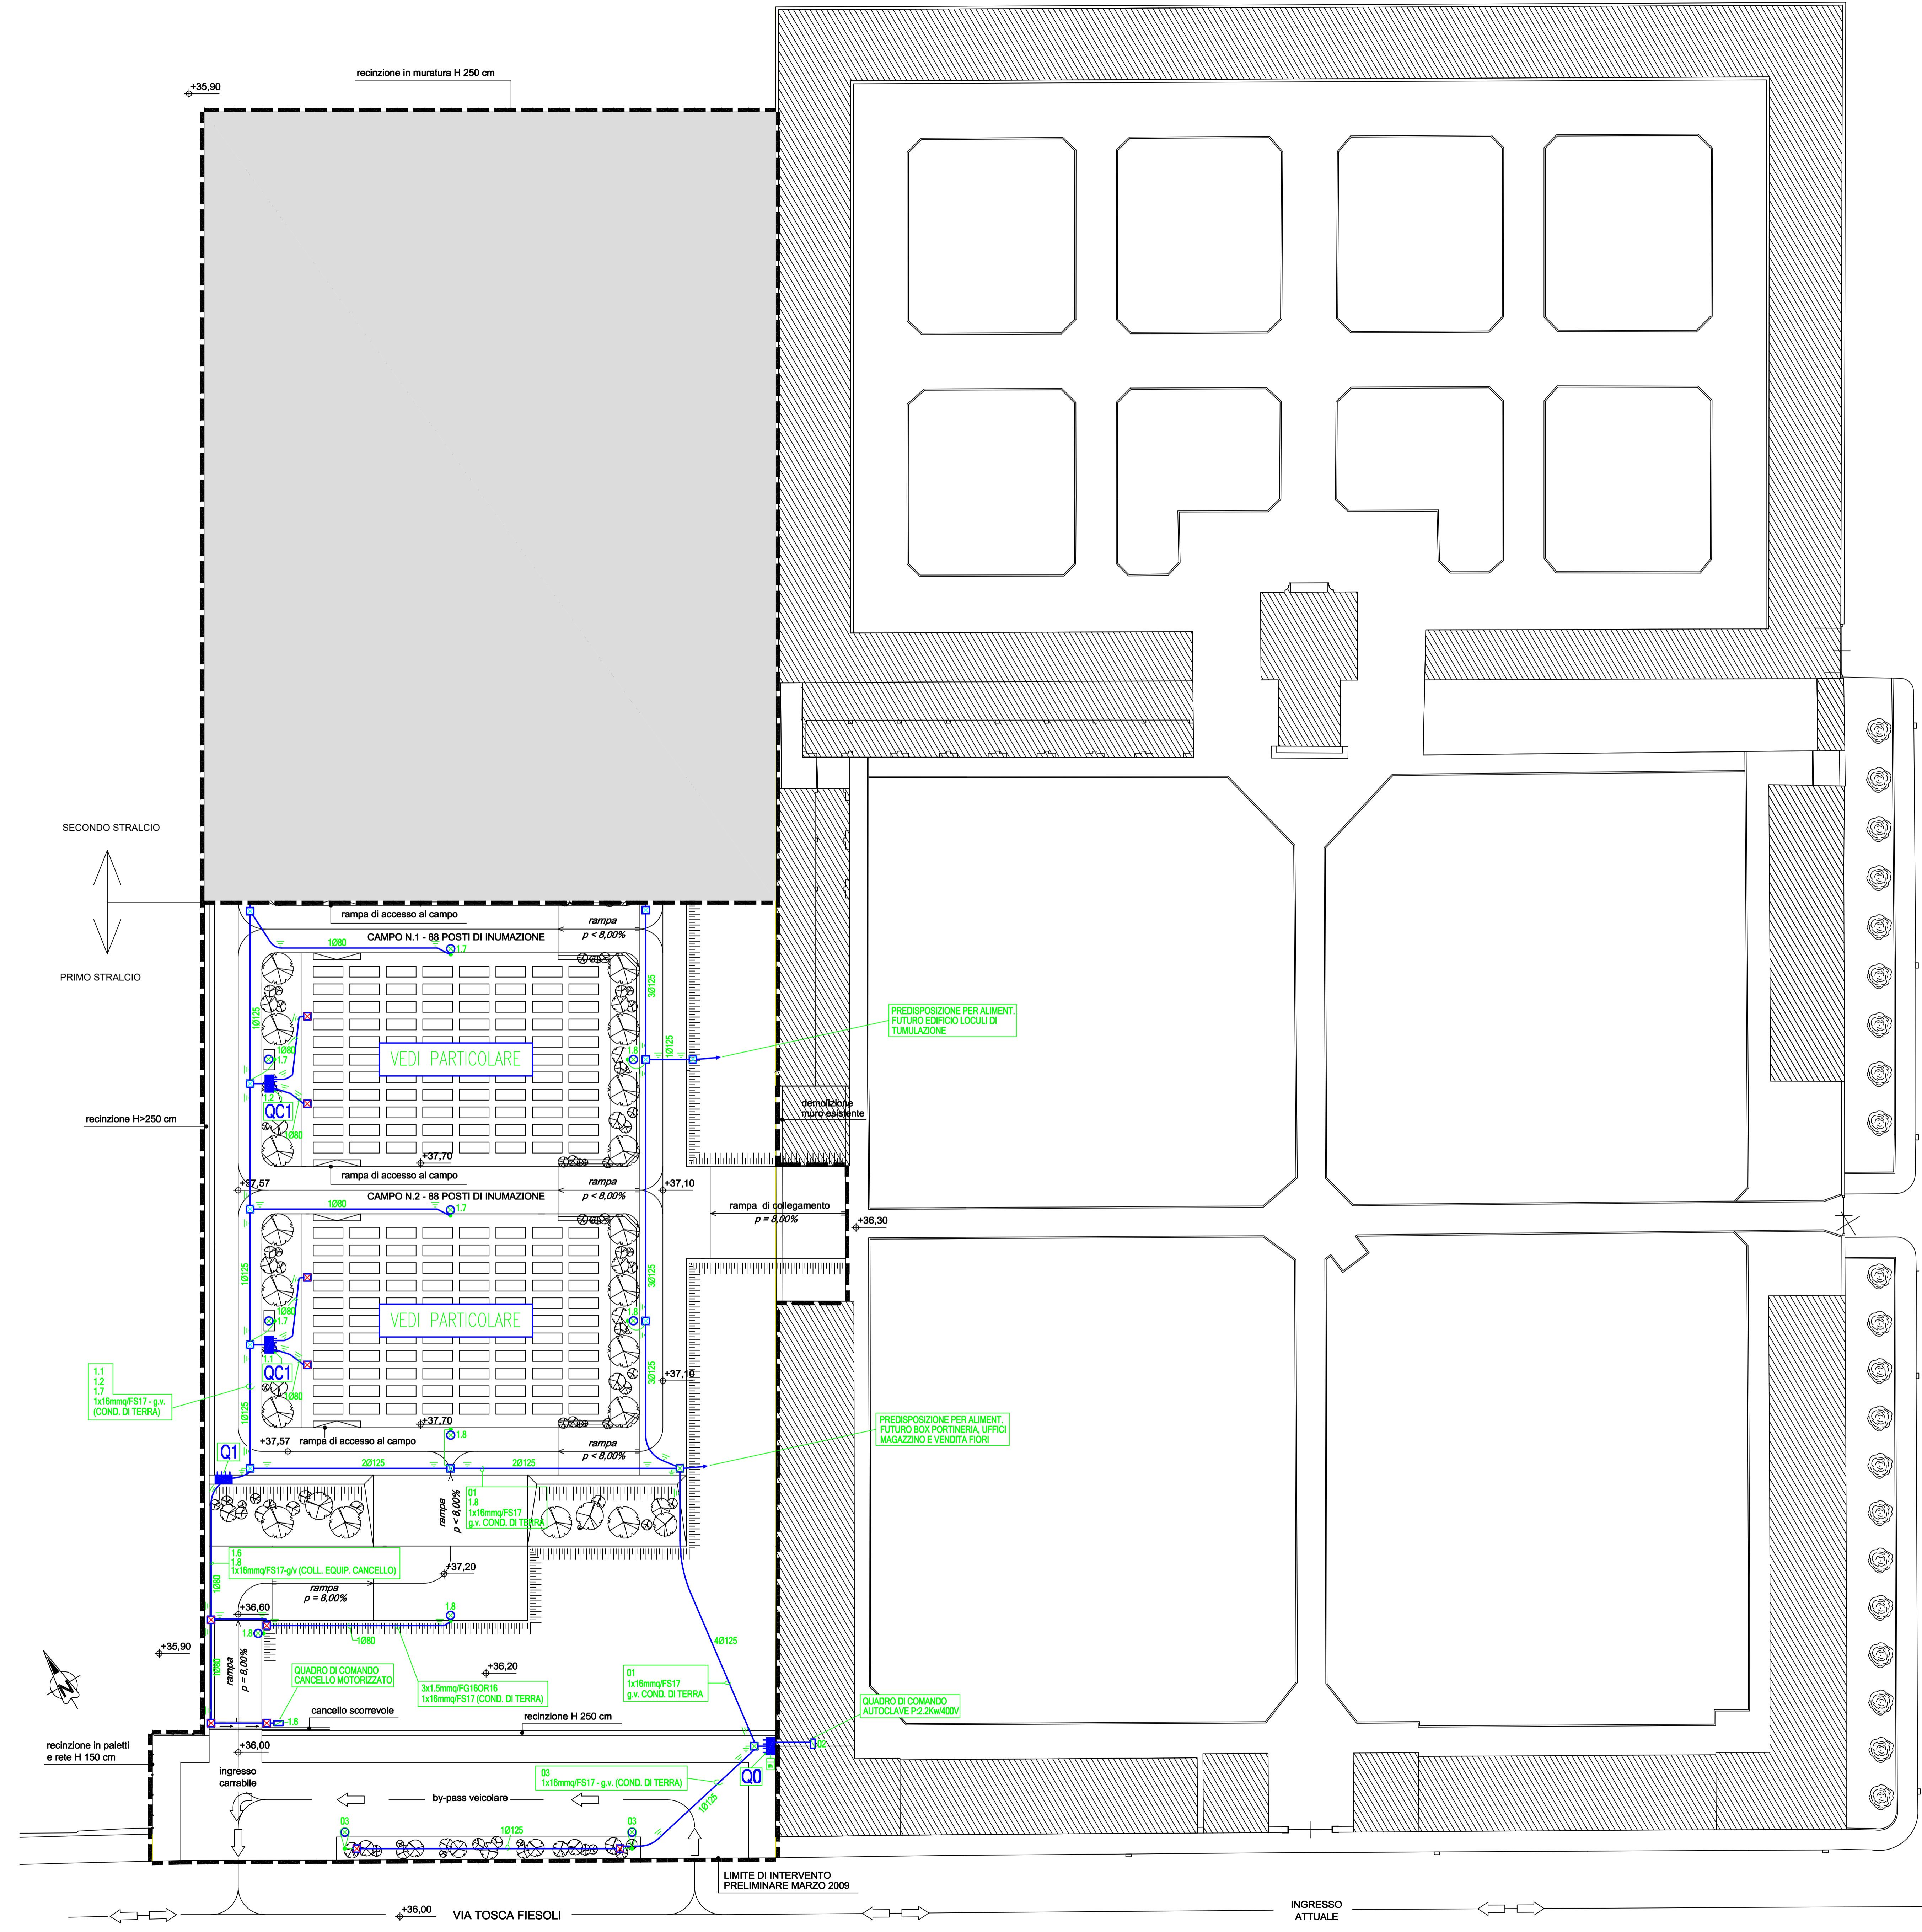


**SIMBOLOGIA**

-  QUADRO ELETTRICO DI DISTRIBUZIONE
-  CAVIDOTTO PVC SERIE PESANTE PER POSA INTERRATA, INSTALLATO A 50cm DI PROFONDITA' DAL PIANO DI CALPESTIO CON RINFANCO IN CLS E NASTRO DI SEGNALE
-  POZZETTO DIM. 60x60cm CON CHIUSINO
-  POZZETTO DIM. 40x40cm CON CHIUSINO
-  POZZETTO DIM. 30x30cm CON CHIUSINO
-  QUADRO DI COMANDO
-  APPARECCHIO ILLUMINANTE ARTISTICO IN ACCIAIO - GRADO DI PROTEZIONE MINMO IP66, CON SORGENTE LED - 31W - 2800h - 3000K - MONTATO SU PALO IN ACCIAIO Hx 2,05m
-  PALO METALLICO IN ACCIAIO Hx 8,00m CON SCOPRA INSTALLATO N°1 APPARECCHIO ILLUMINANTE DI TIPO STRADALE IP66, CON SORGENTE LED 77W - 1109lm - 4000K
-  DISPENSORE DI TERRA IN ACCIAIO ZINCATO DIM. 1500x50x50cm IN POZZETTO ISPEZIONABILE



**Planimetria Generale** scala 1:200

**COMUNE DI CAMPI BIENZO**  
 SETTORE LAVORI PUBBLICI - AMBIENTE - MOBILITA'  
 Responsabile Unico del Procedimento - Geom. Franco Pepi

---

**PROGETTO DEFINITIVO**

PROGETTO DEFINITIVO PER L'AMPLIAMENTO  
 DEL CIMITERO DEL CAPOLUOGO

Serie: **DEF**  
 Fase: **IE02**  
 Scala: **1:200**

Data Revisione "01": **31/08/09**  
 Revisione: **02**  
 Data: **Settembre 2022**

**PLANIMETRIA  
 IMPIANTO DI ILLUMINAZIONE E F.M.**

Progettazione:  
 **studio tecnico edilprogetti** s.r.l.  
 SOCIETA' DI INGEGNERIA

Progettista impianti elettrici:  
**P.I. Massimo Marchetti**  
 Via Roma 138 - 00186 Roma  
 C.F. MFCM83C26098M  
 marchetti@tiscali.it

Revisione	Data	Disegnato	Oggetto della modifica	Approvato
01	Aprile 2021		Revisione progetto definitivo	
02	Sett. 2022		Aggiornamento progetto	

Questo disegno è protetto dalle leggi sul diritto di autore e pertanto non può essere riprodotto, in tutto o in parte, né essere ceduto a terzi senza la nostra AUTORIZZAZIONE SCRITTA.  
 Progetto: 02/2004 CIMITERO COMUNE DI CAMPI MARZO 2009