



PARTICOLARE PIANTA (Scala 1:20)

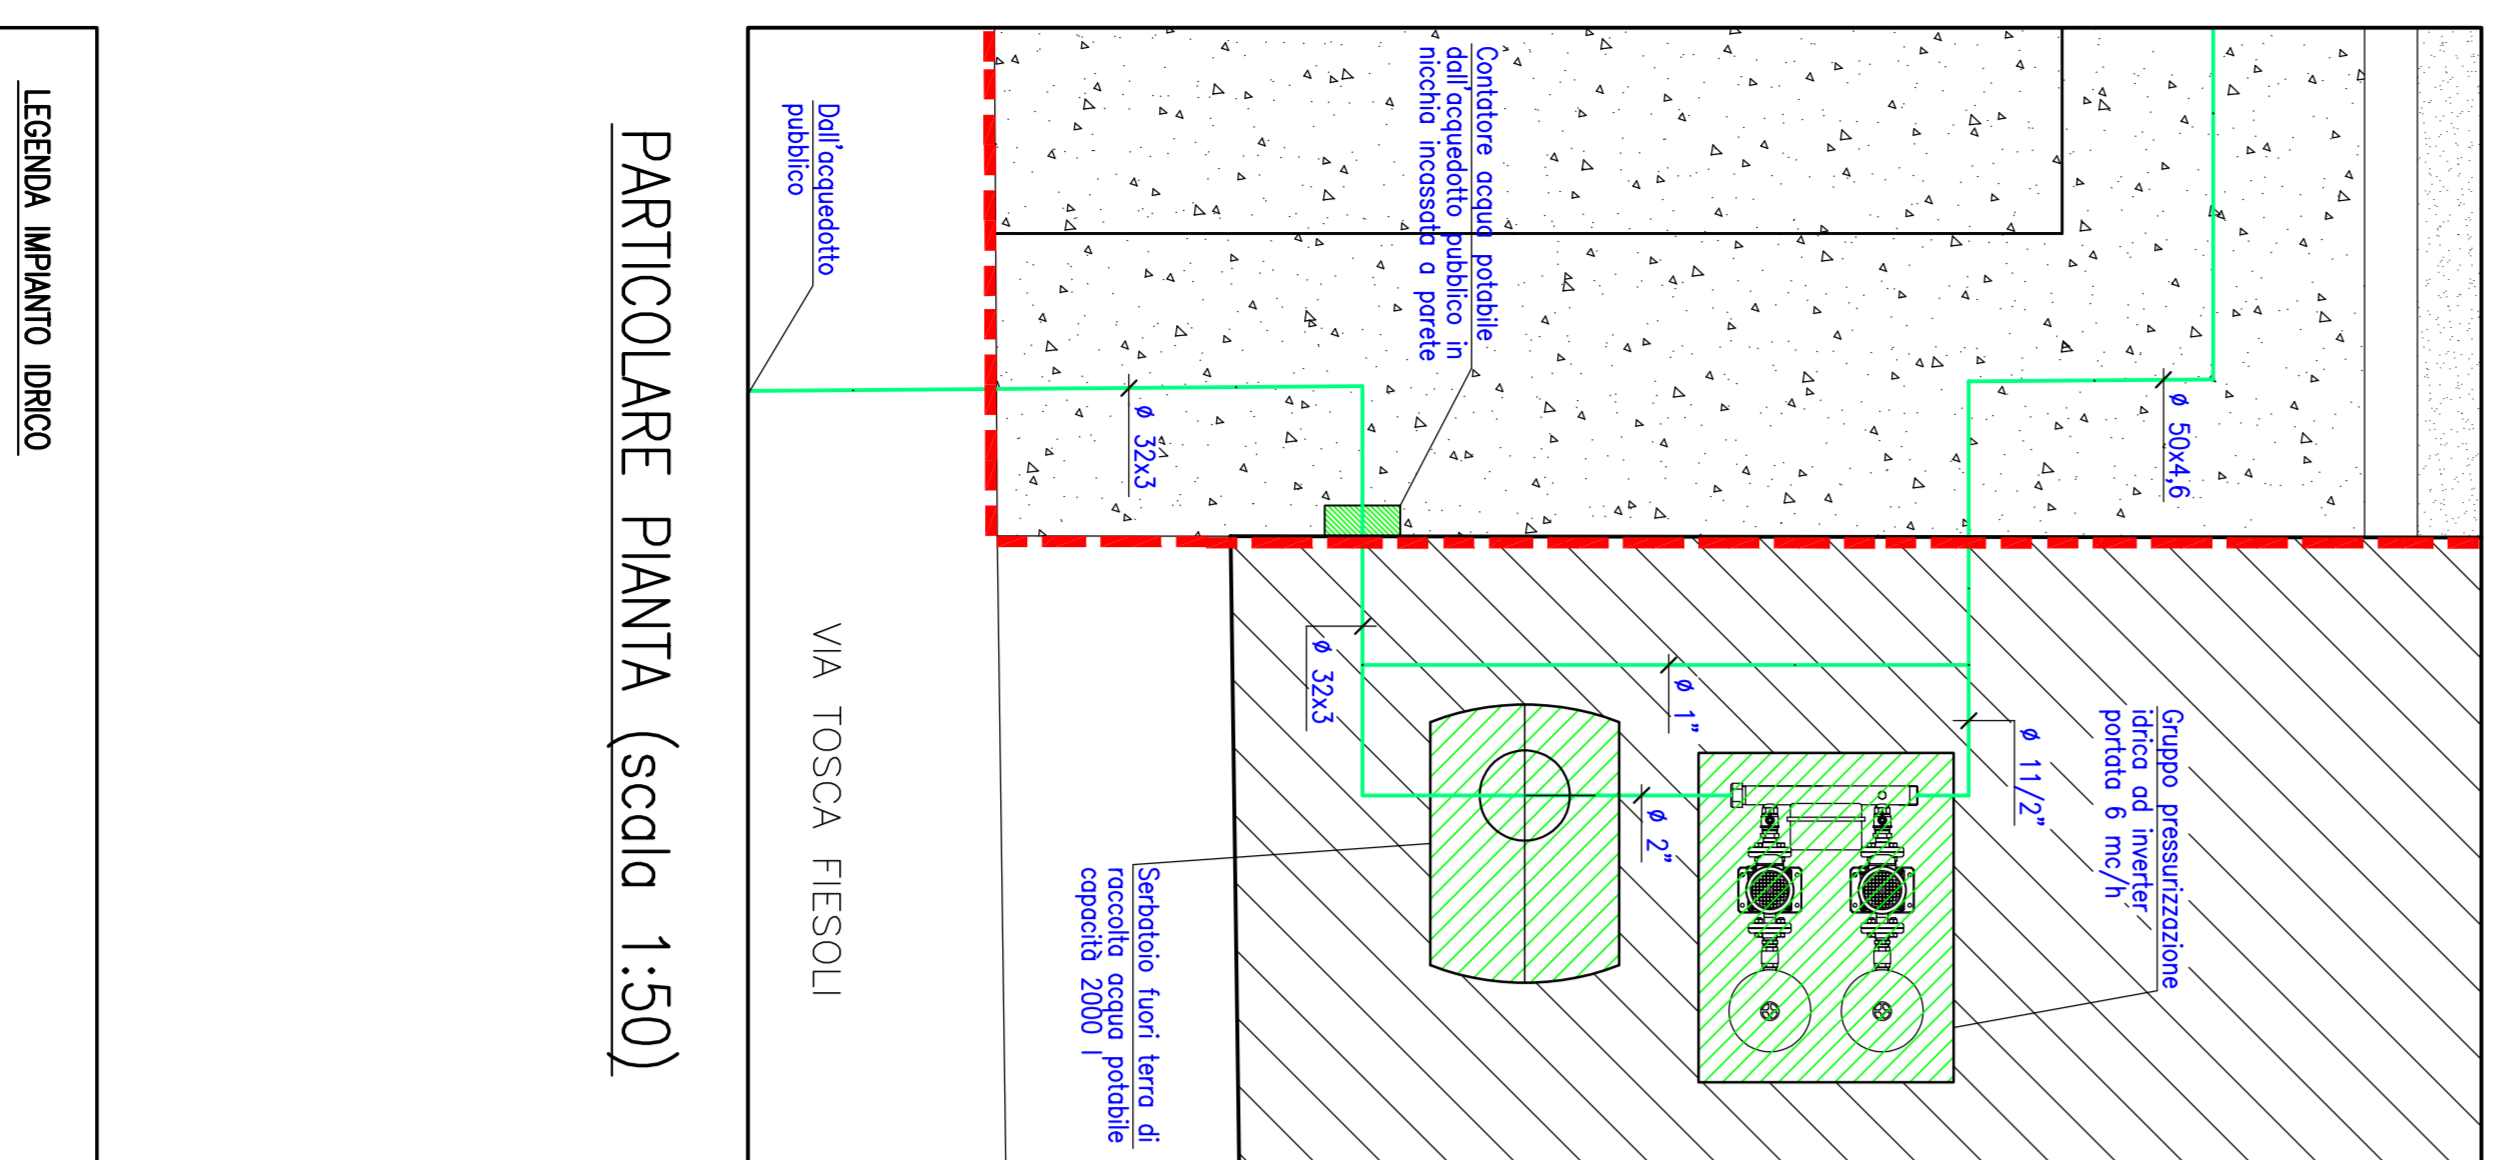


PARTICOLARE PIANTA (Scala 1:50)

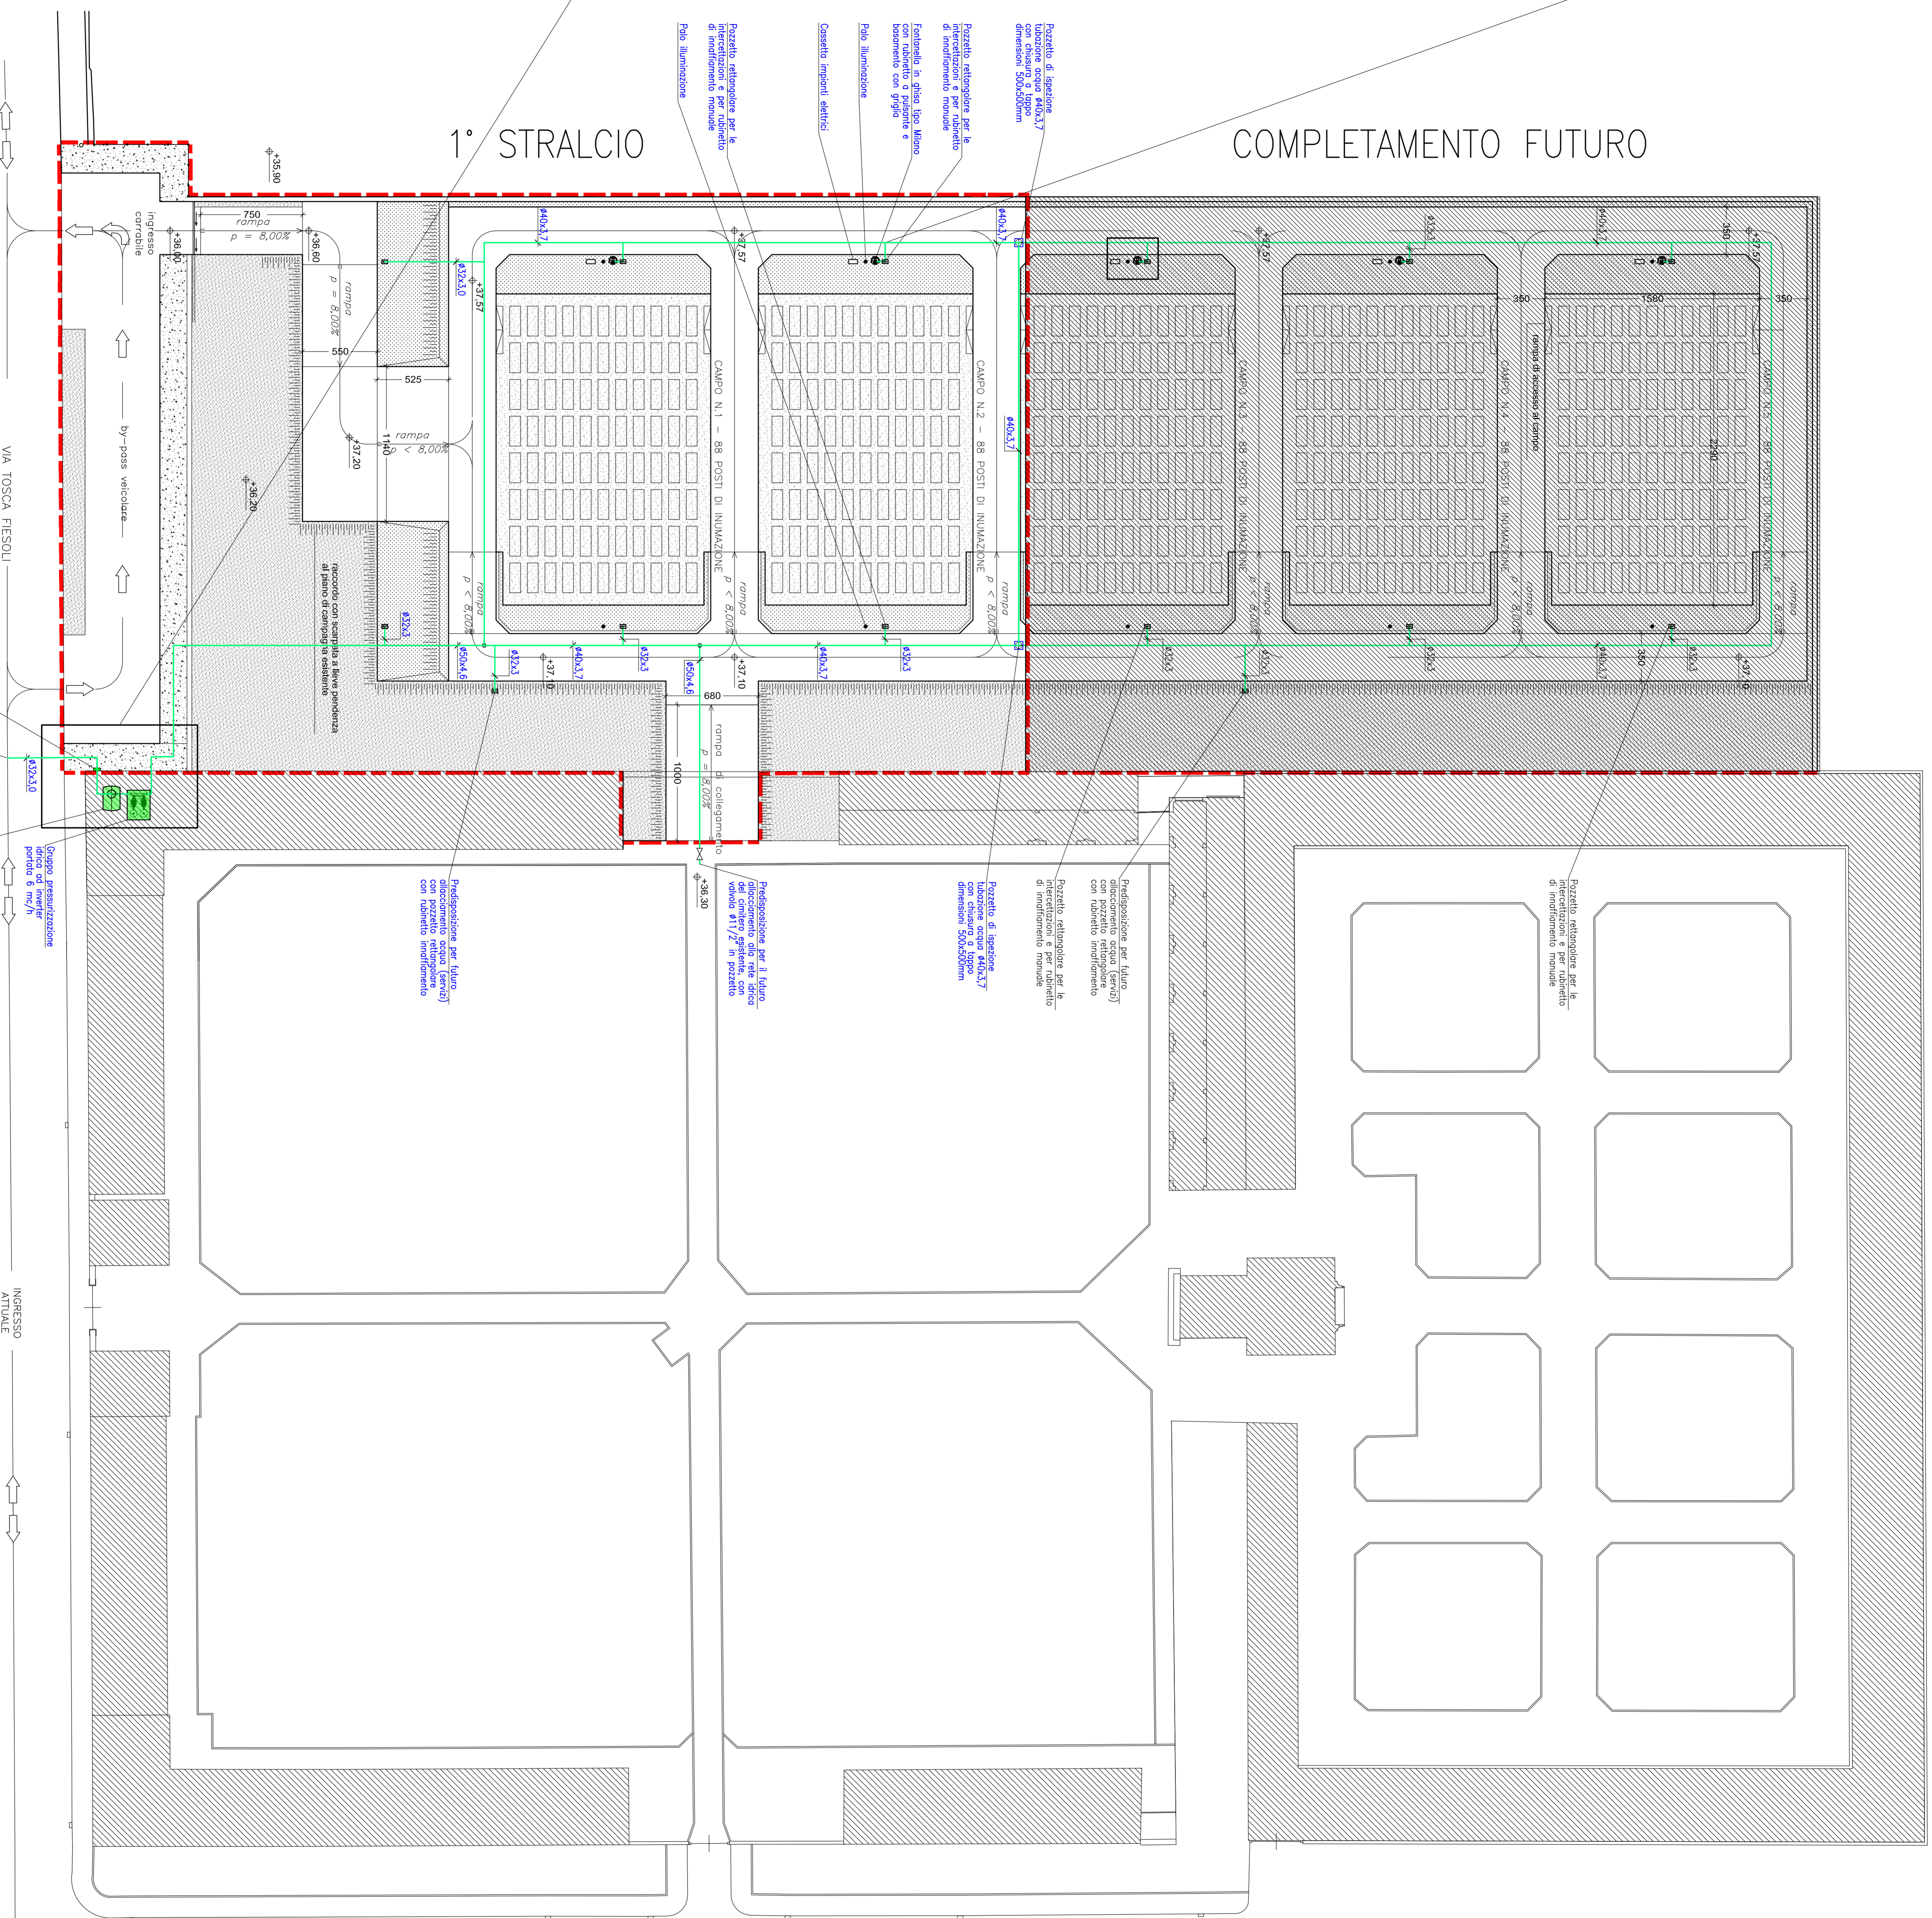

COMPLETAMENTO FUTURO

1° STRALCIO

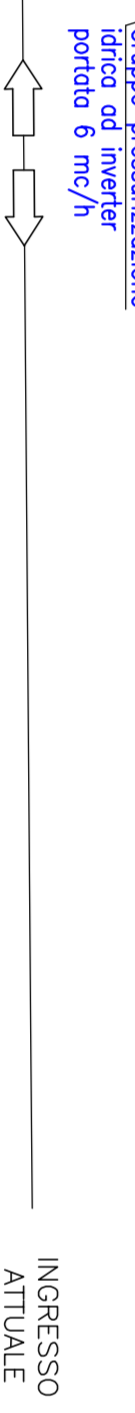


LEGENDA IMPIANTO IDRICO
 Tubazioni acciaio inox livello sanitario passato


NOTA BENE:
 1) Tutte le tubazioni interrate saranno in polietilene ad alta densità PE100 PN16, provviste di protezione di almeno 10 cm in terra sciolta, opportunamente drenata.
 2) Tutte le apparecchiature idrauliche saranno in acciaio inox, opportunamente protette.
 3) Tutte le tubazioni fuori terra ed i loro attacchi saranno realizzati in acciaio zincato con isolamento termico adiacente e fessure in guai plastici sigillati.

Planimetria Generale

Scala 1:200

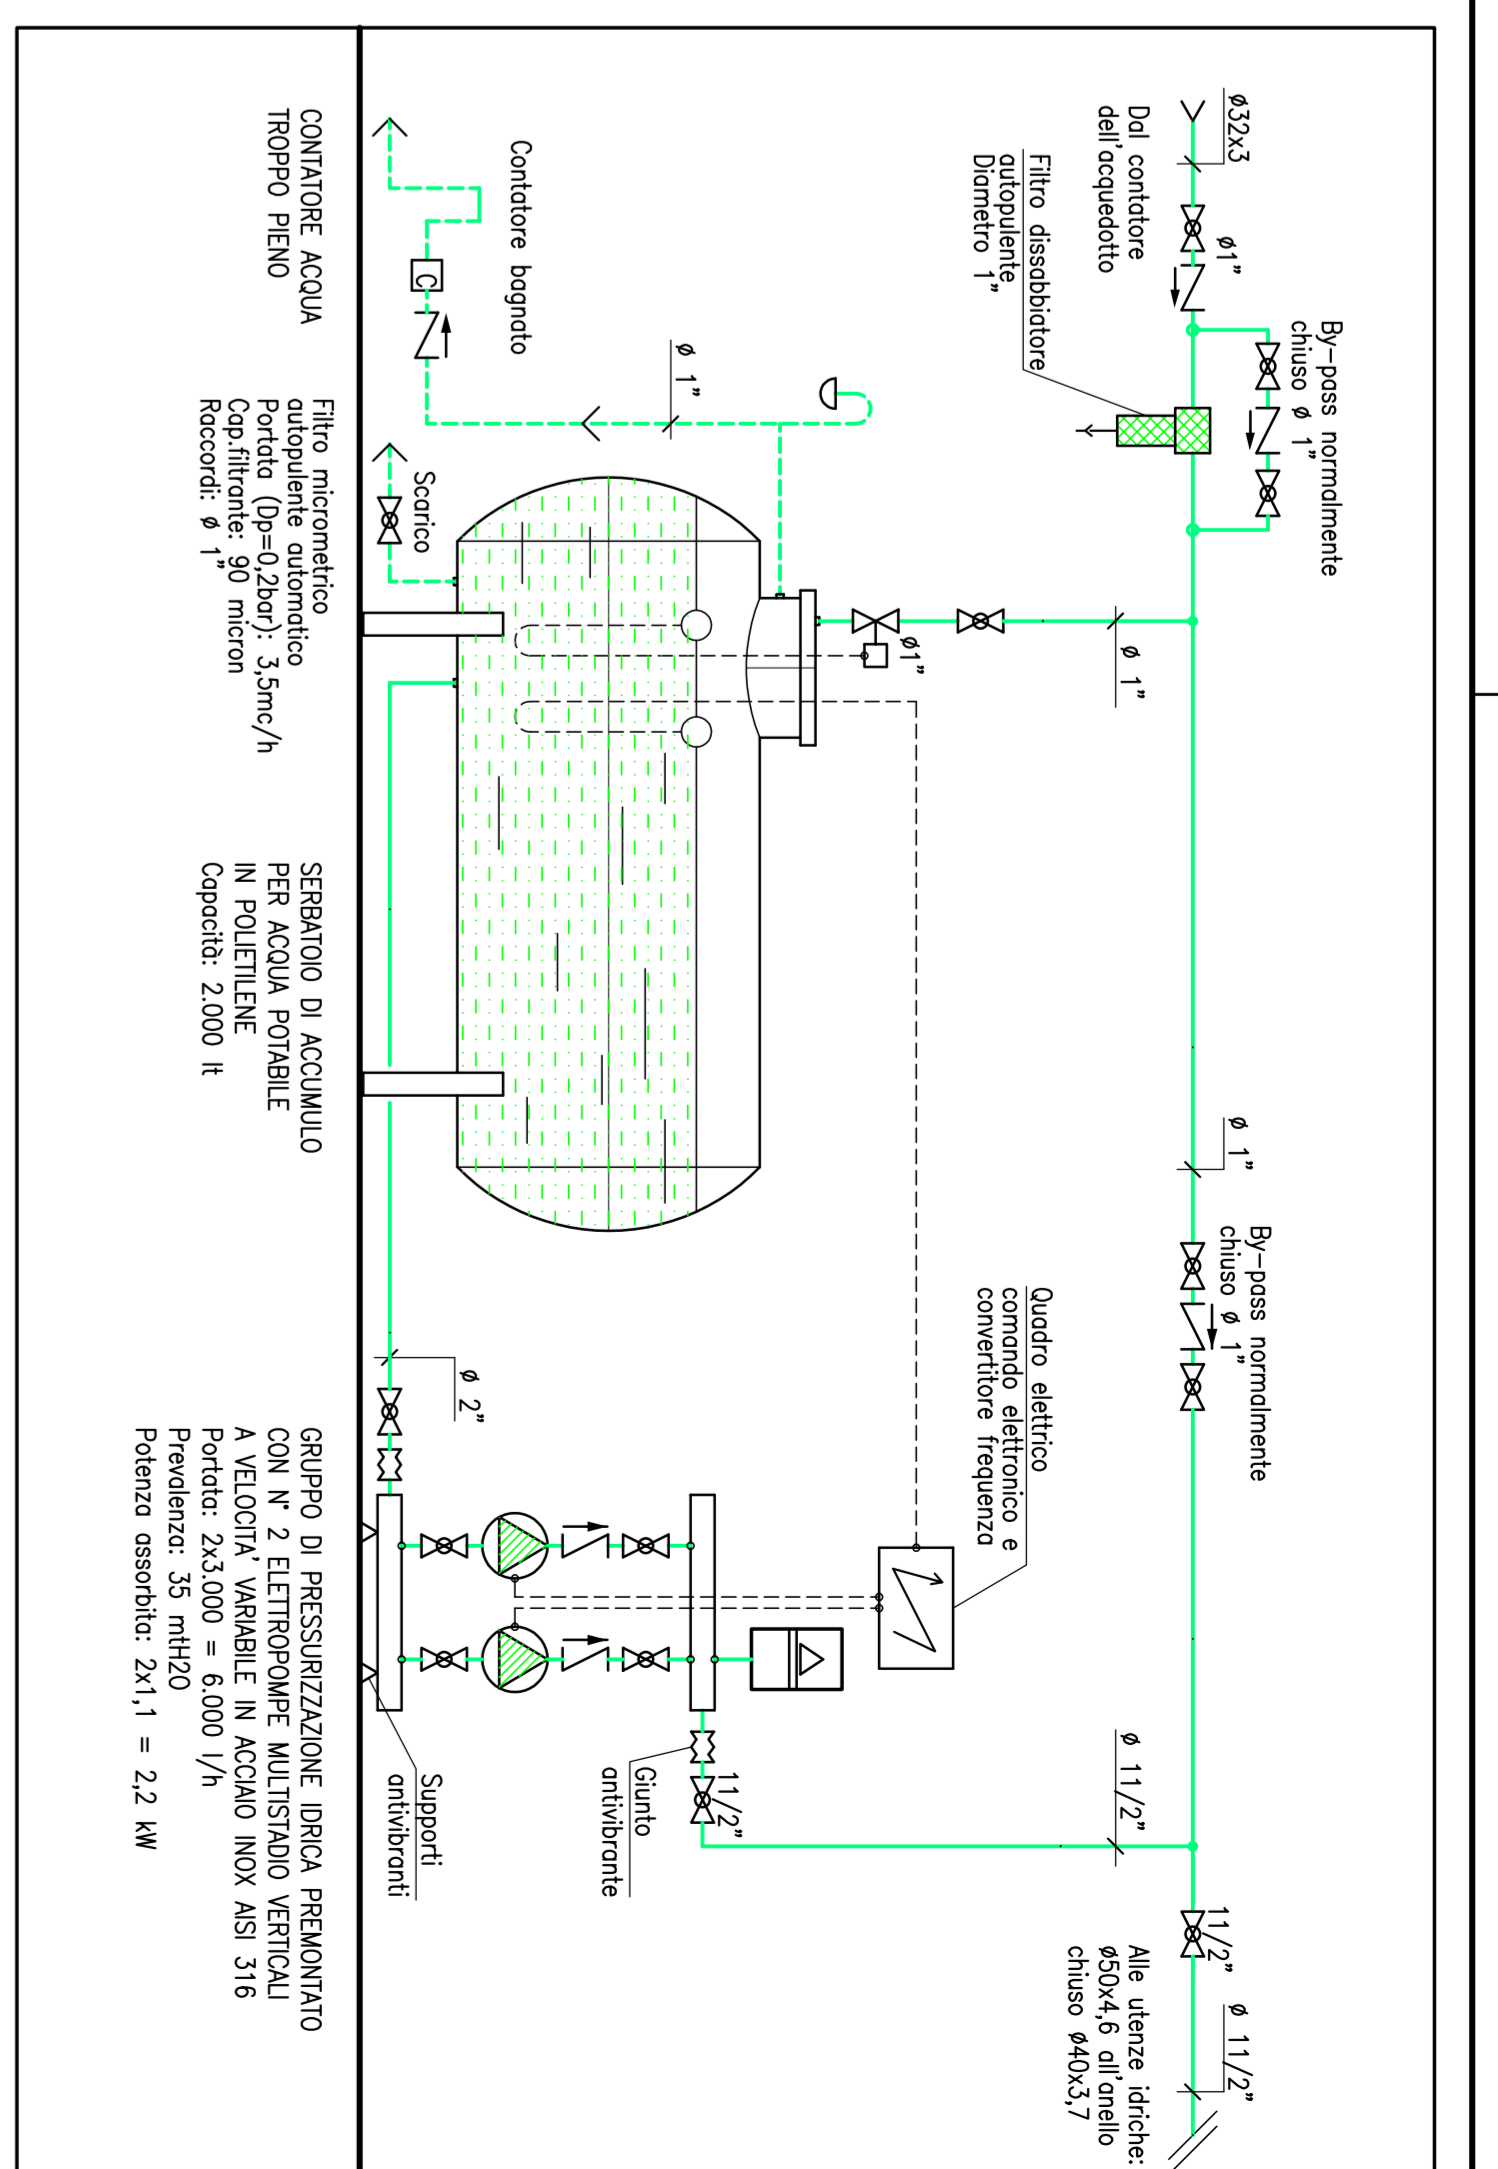

SCHEMA IDRICO DELLA CENTRALE IDRICA

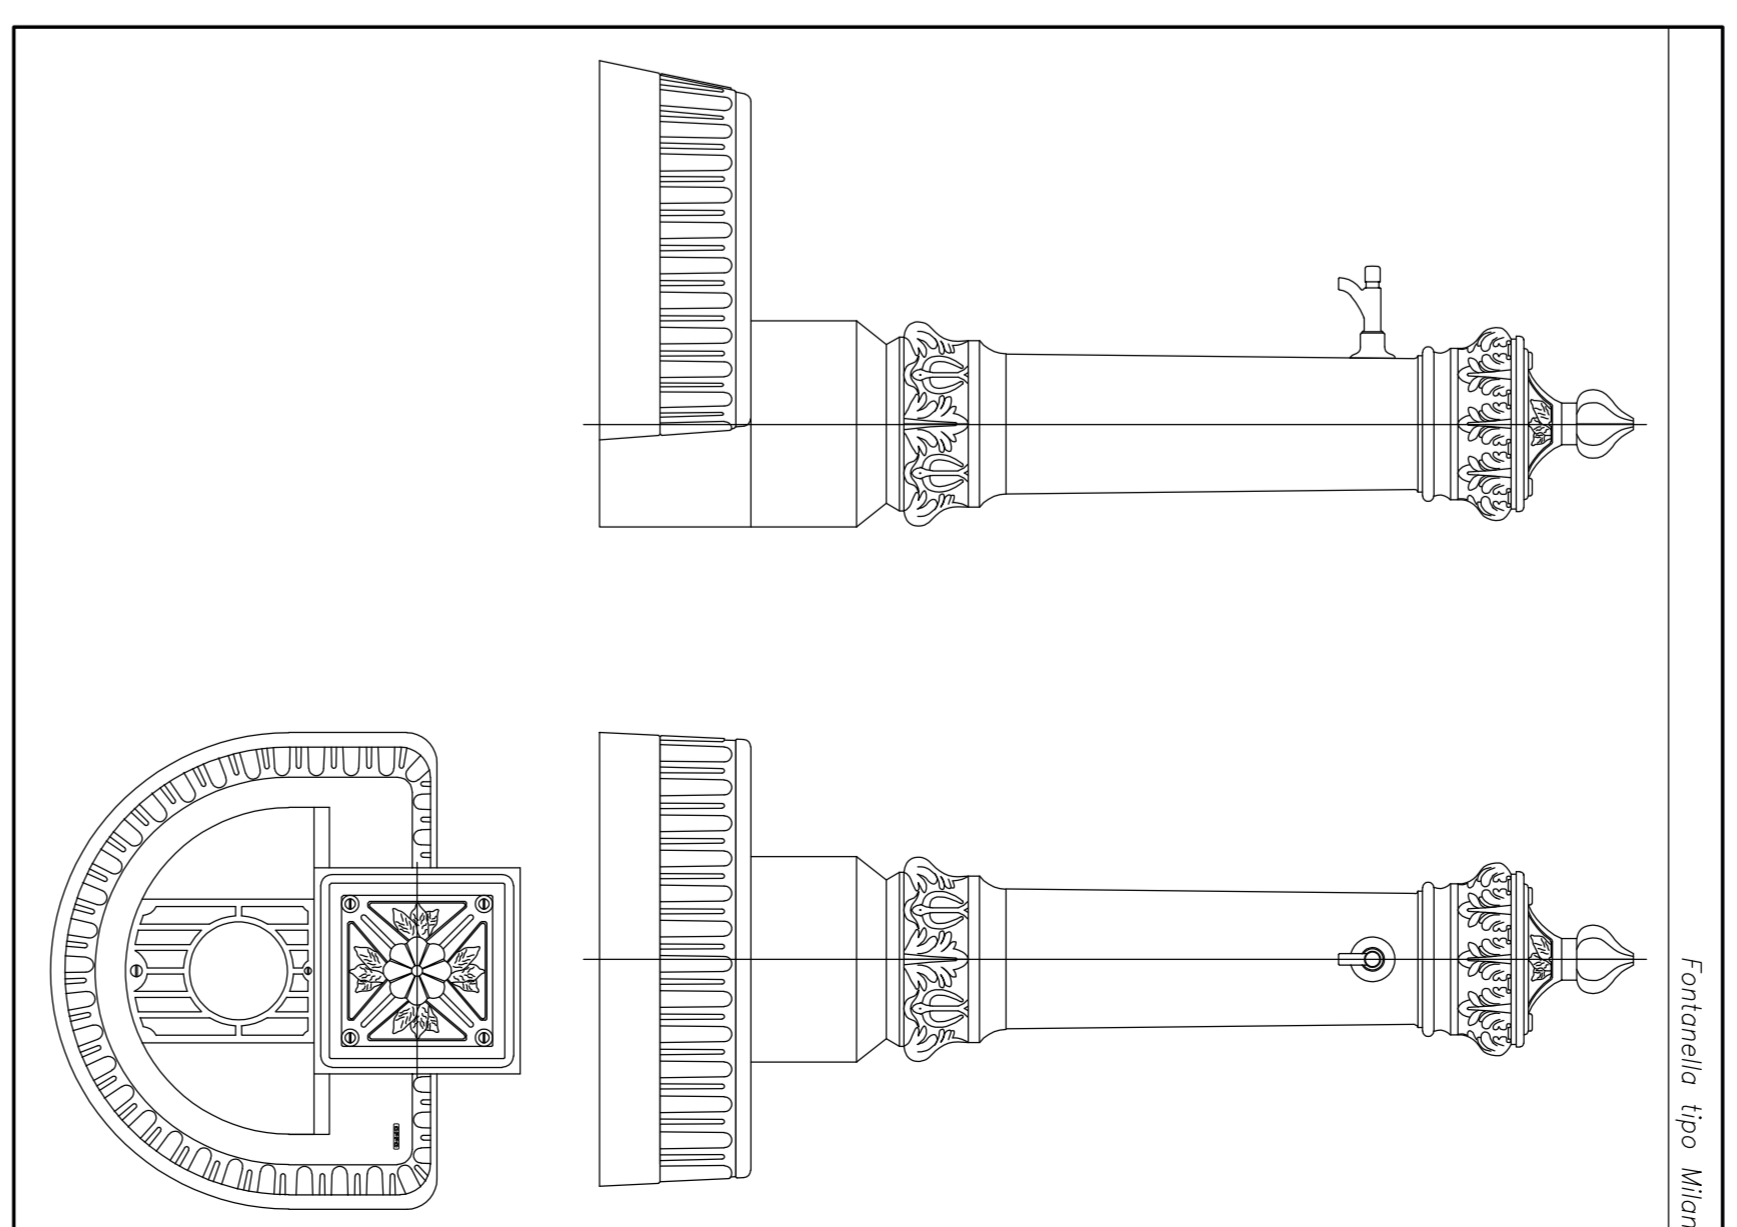

PARTICOLARI DELLA FONTANELLA

COMUNE DI CAMPI BIENZEIO
 SETTORE LAVORI PUBBLICI - AMBIENTE - MOBILITÀ
 Responsabile Unico del Procedimento - Oronio Frarino PAPA

PROGETTO DEFINITIVO
 PROGETTO DEFINITIVO PER L'AMPLIAMENTO
 DEL CIMITERO DEL CAPOLOGGO

DEF
 Data Revisione: 31/08/09
 Titolo: IM 1
 Scala: Settembre 2022
 Foglio: 02
 Oggetto della modifica: PLANIMETRIA IMPIANTI ADDUZIONI IDRICHE

studio tecnico edilprogetti s.r.l.
 SOGHERA DI MANGHERA
 Dott. Ing. Ludovico Pirelli
 C.F. 04100000200
 P.IVA 01100000200

Residuo	Data	Disegnato	Revisione	Approvato
01	Aprile 2021	Revisione progetto definitivo		
02	Sett 2022	Aggiornamento progetto		