



LEGENDA IMPANNO SCARICHI


COMPLETAMENTO FUTURO

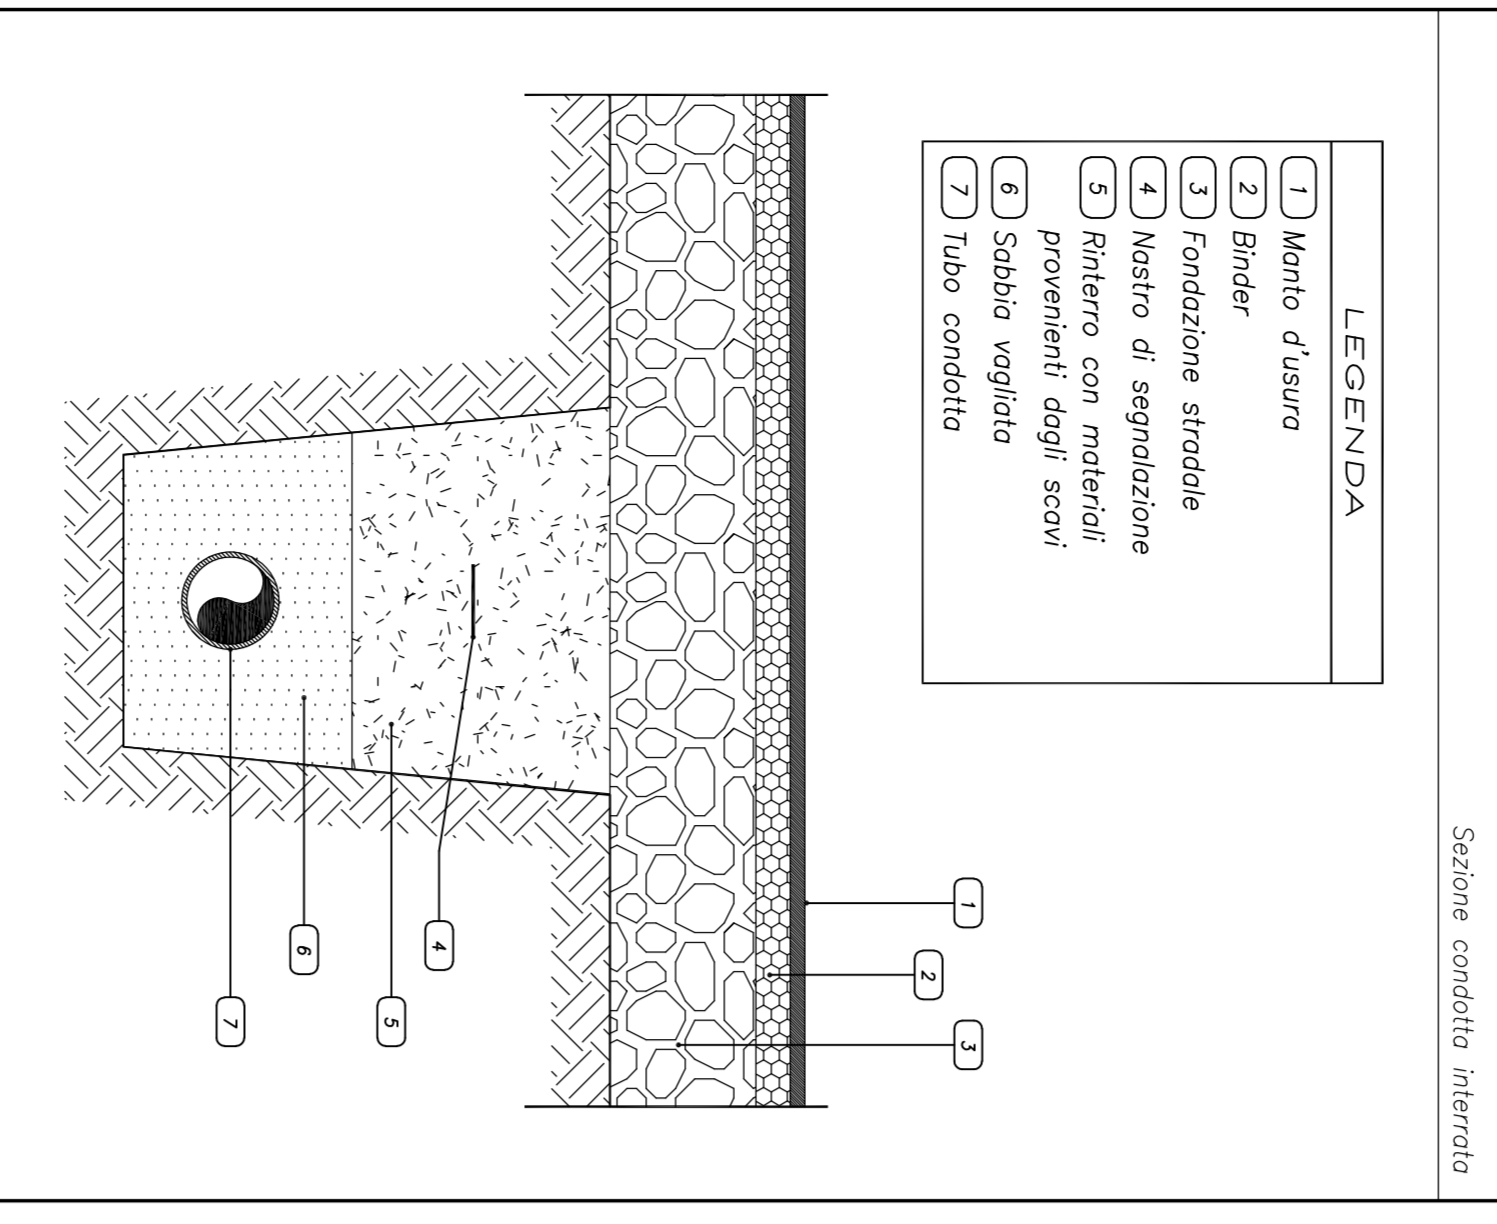

1° STRALCIO

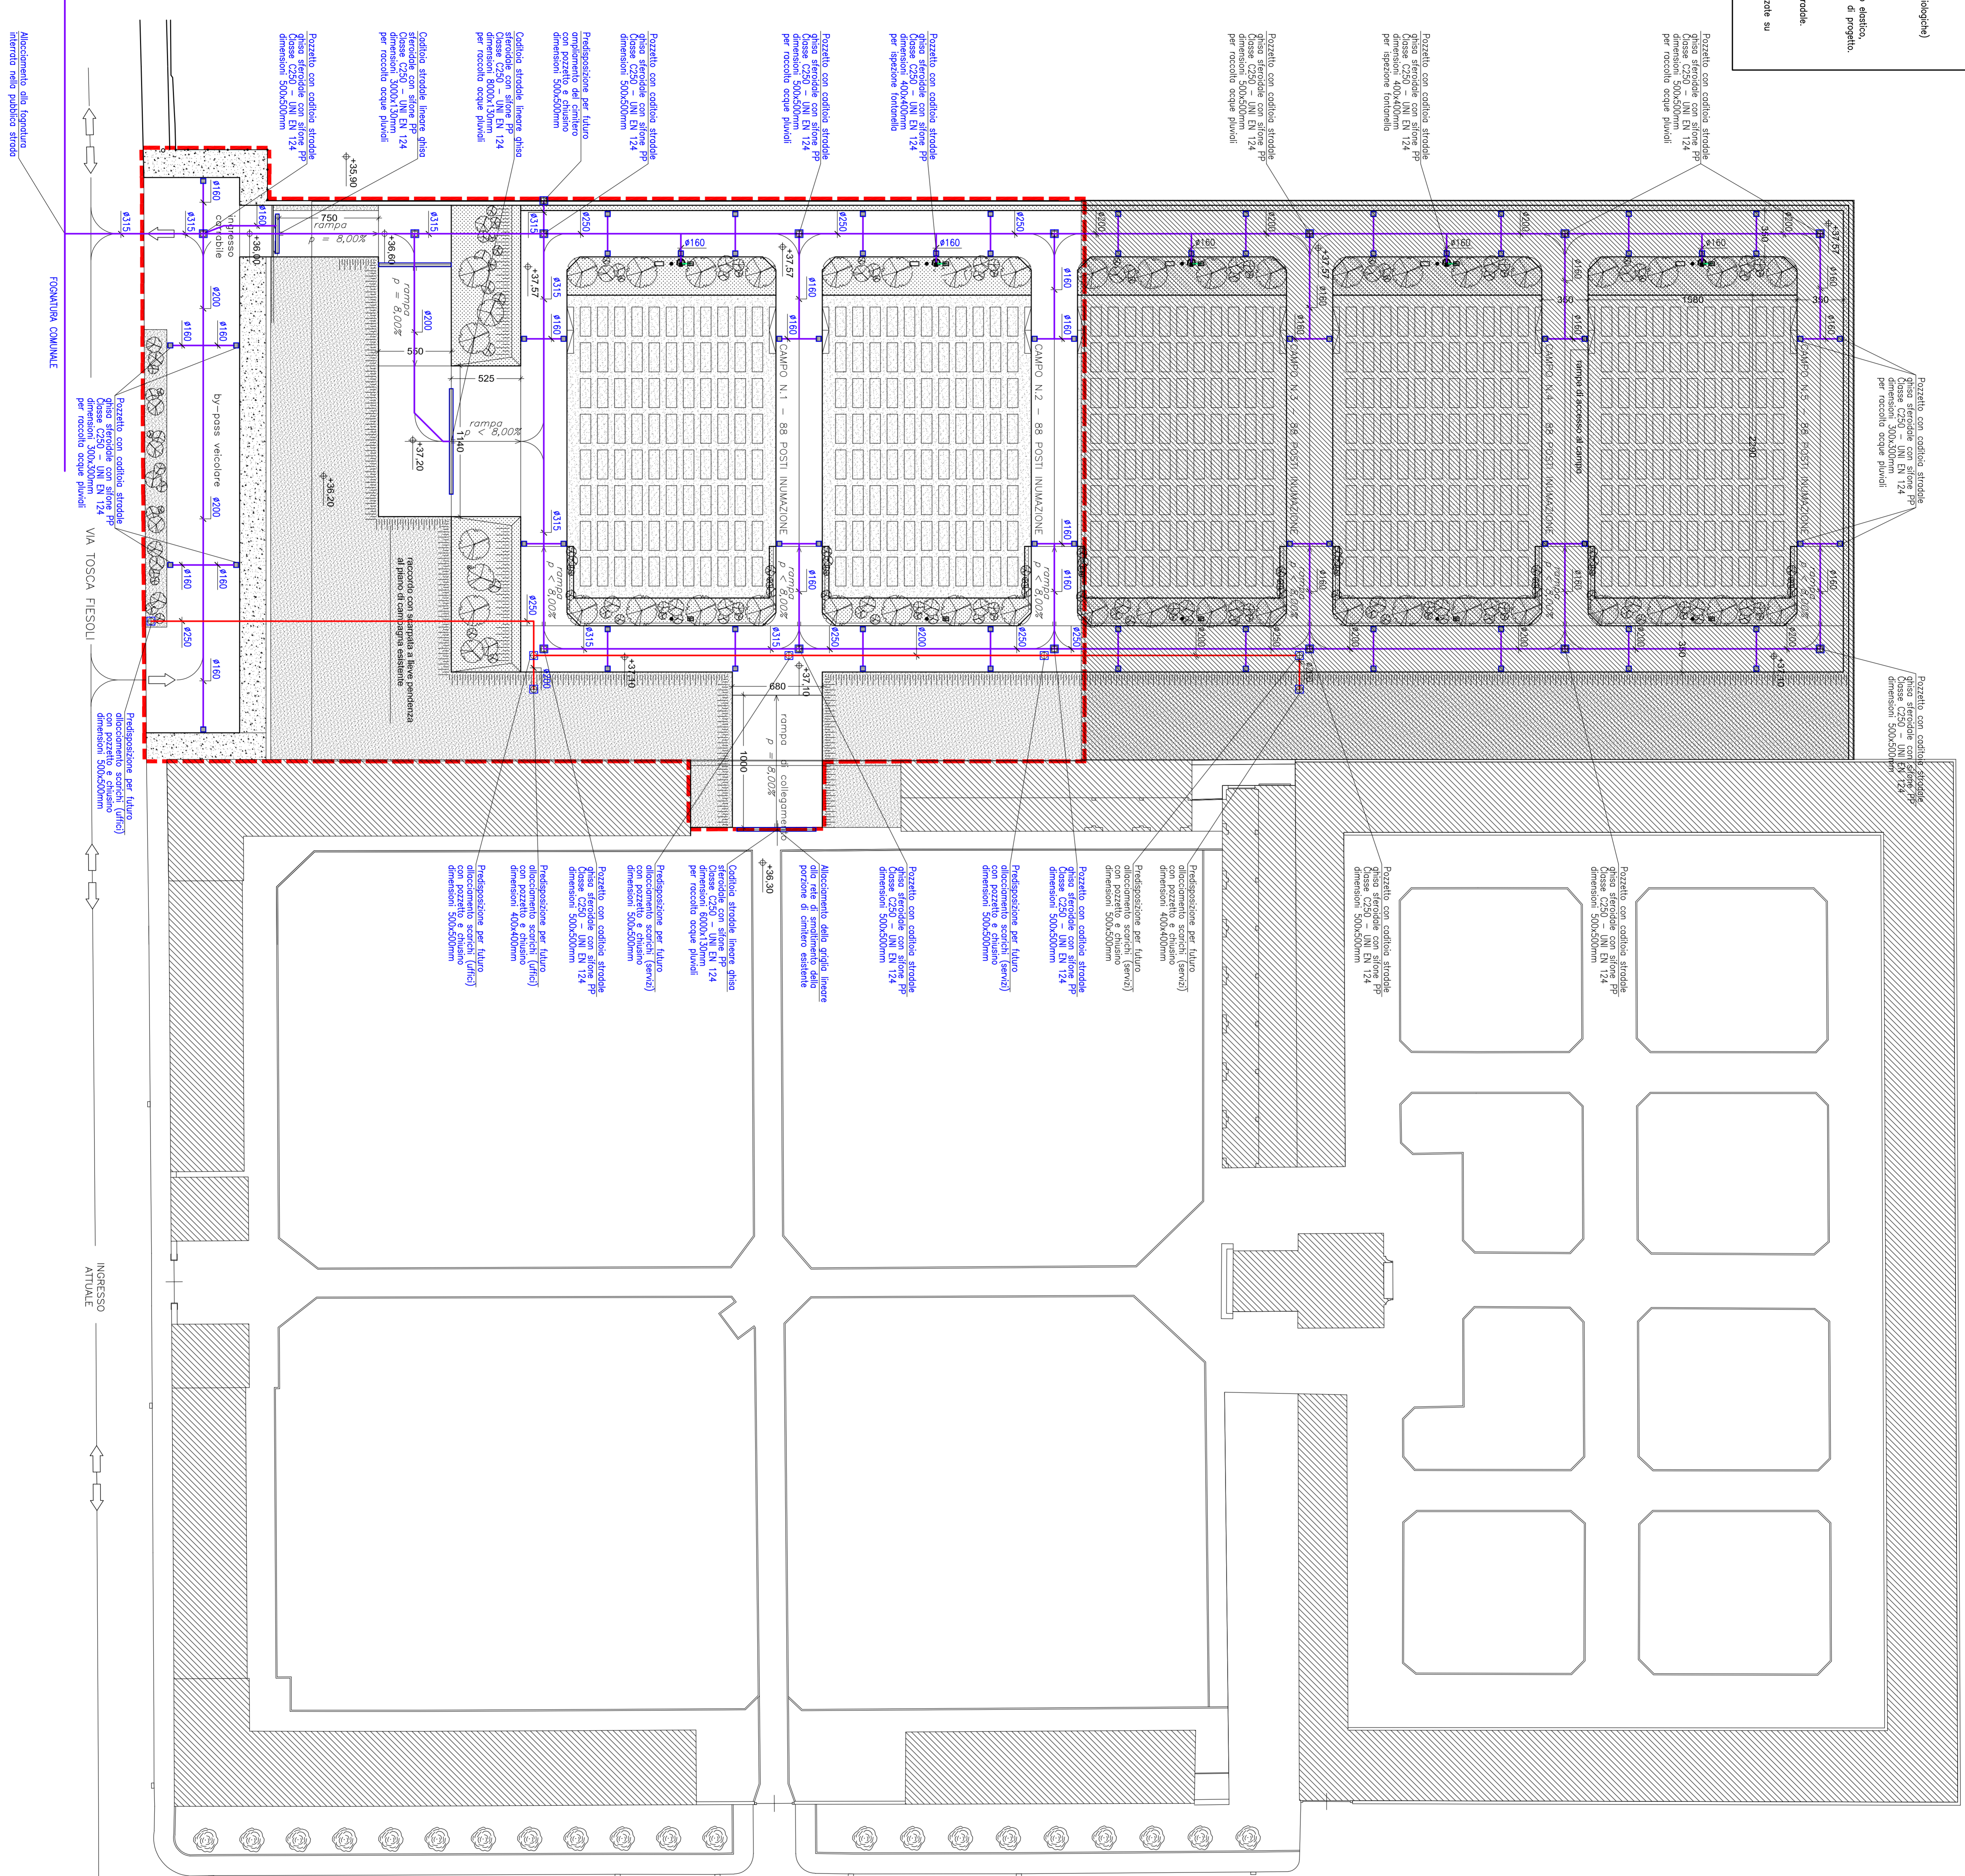


Planimetria Generale


scala 1:200

LEGENDA

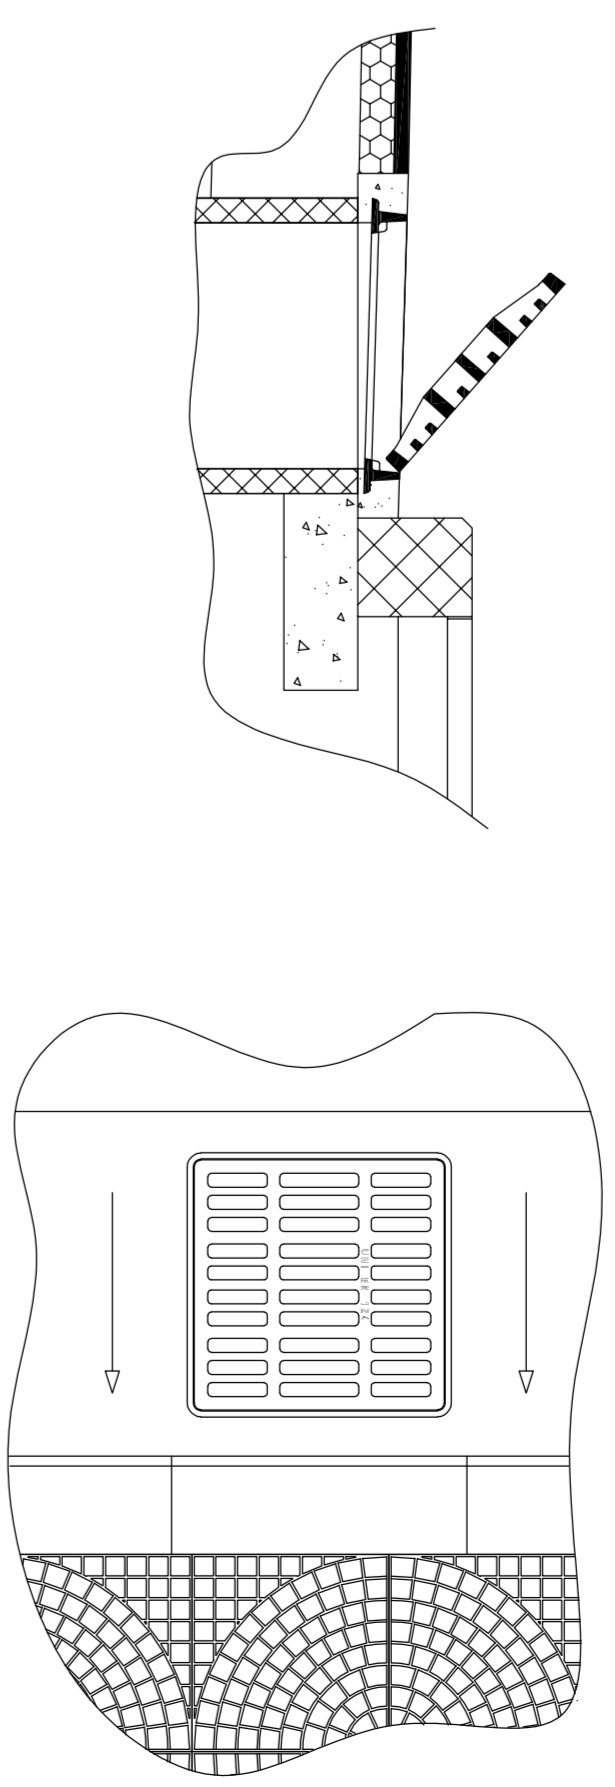

Cantierista stradale con griglia continua GS

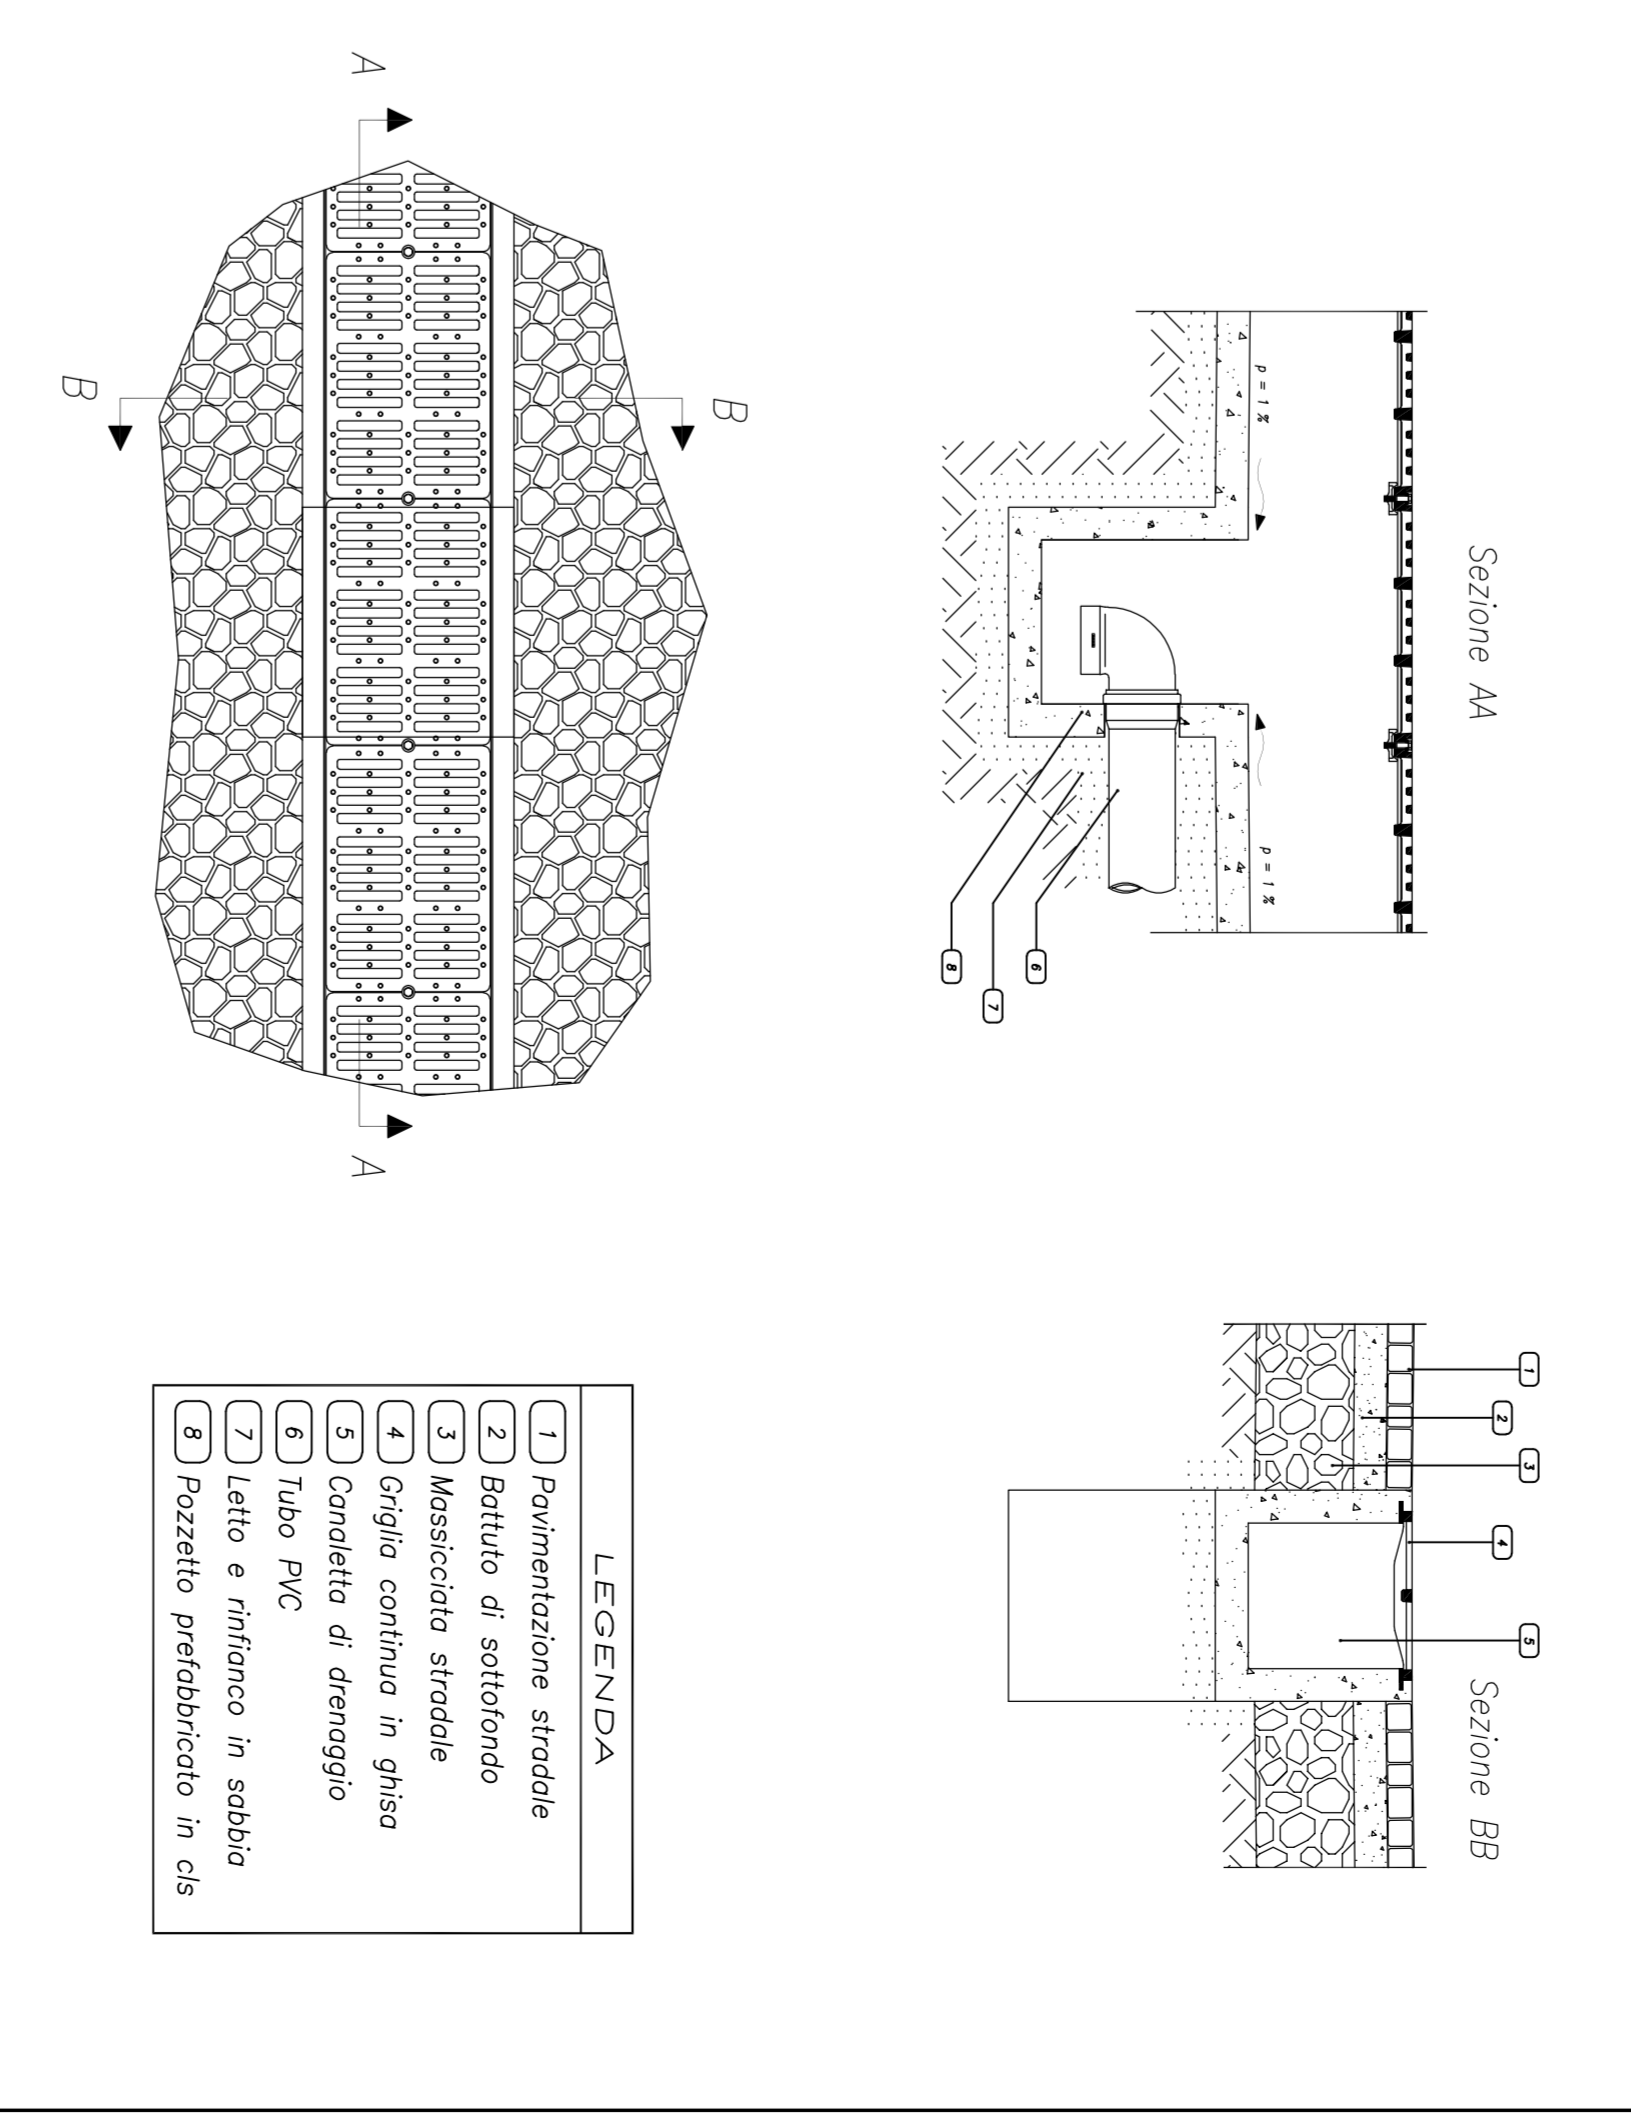

- LEGENDA**
- 1) Pavimentazione stradale
 - 2) Battuto di sottofondo
 - 4) Griglia continua in ghisa
 - 5) Canaletto di drenaggio
 - 6) Tubo PVC

COMUNE DI CAMPI BISENZIO

PROGETTO DEFINITIVO

PROGETTO DEFINITIVO PER L'AMPLIAMENTO DEL CIMITERO DEL CAPOLUOGO

DEF IM 2 31/08/09 02

studio tecnico edilprogetti s.r.l. SOCIETA' DI INGEGNERIA

Revisione	Data	Disegnato	Responsabile progetto definitivo	Approvato
01	Aprile 2021		Aggiornamento progetto	
02	Sette 2022		Aggiornamento progetto	